



Voorgevel schaal 1:200




Rechter zijgevel schaal 1:200




Achtergevel schaal 1:200



Linker zijgevel schaal 1:200

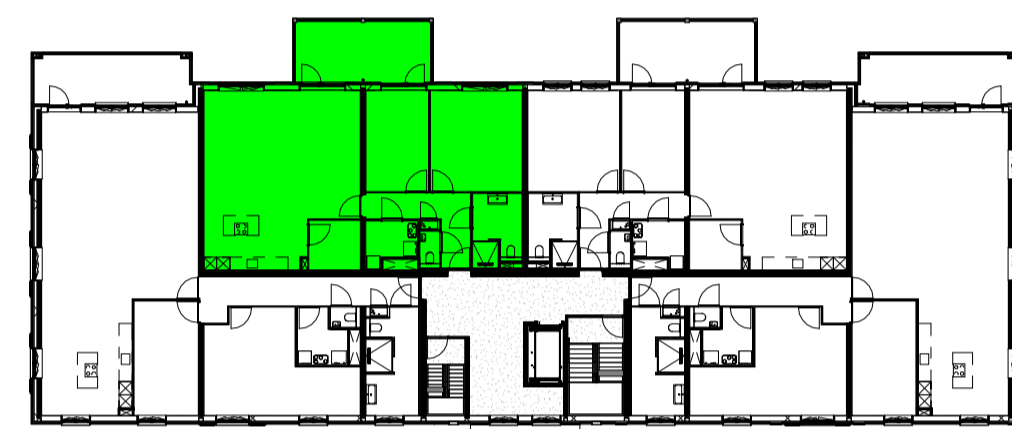


Overzicht 1e t/m 3e verdieping schaal 1:350

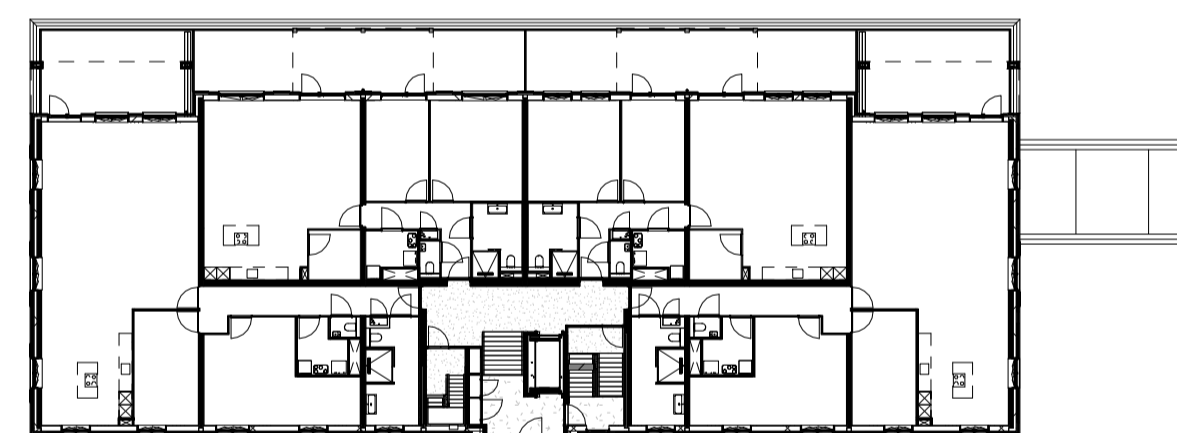


Overzicht begane grond schaal 1:350



Overzicht kelder schaal 1:350

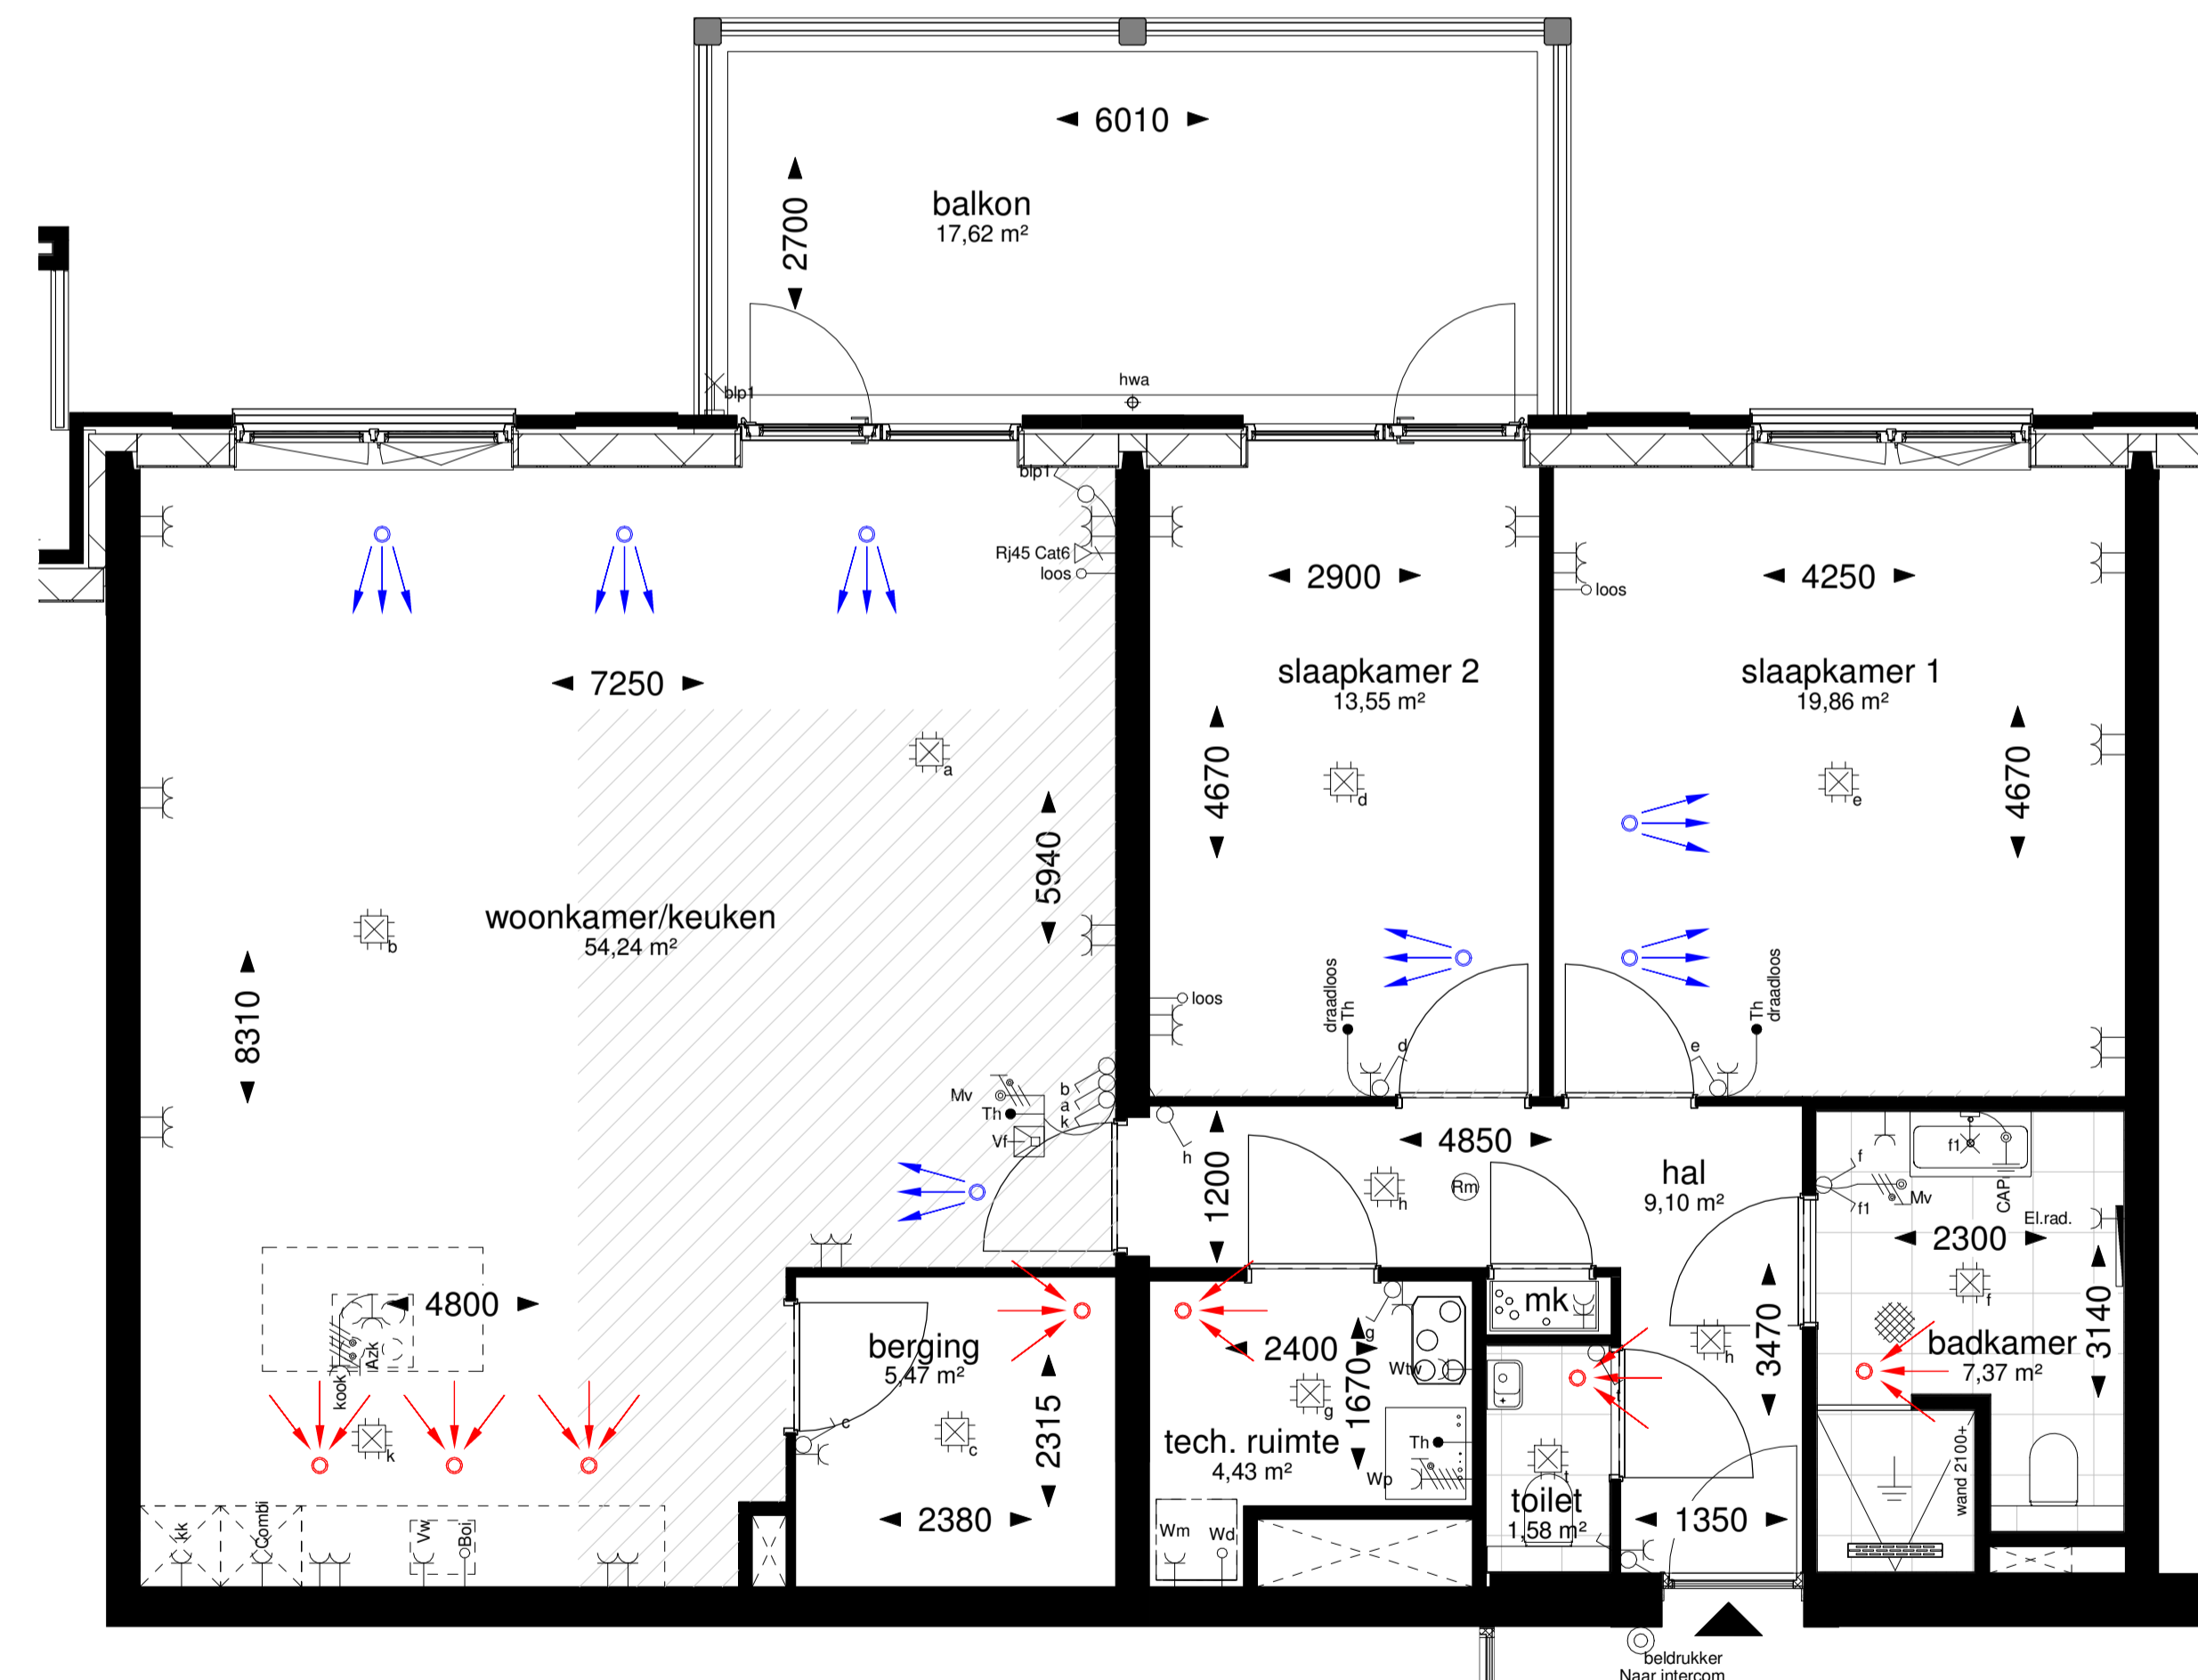


Plattegrond schaal 1:50

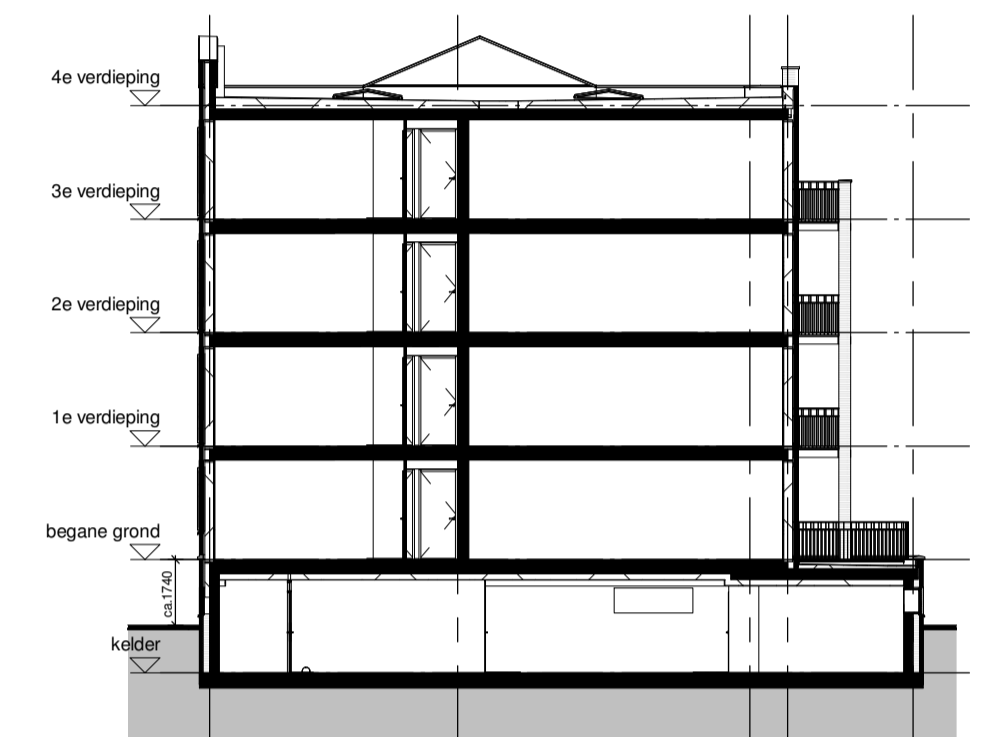

Doorsnede schaal 1:200


Renvooi			
— o —	- aansluitpunt onbedraad	— Mv —	- co2 bediening mech. ventilatie
— Th —	- thermostaat	— Wm —	- aansluitpunt wasmachine
— Th draadloos —	- thermostaat draadloos	— Wd —	- aansluitpunt wasdroger onbedraad
—	- enkele wandcontactdoos	— Wtw —	- aansluitpunt wtw ventilatie-unit
—	- dubbele wandcontactdoos	— Wp —	- aansluitpunt warmtepomp
— Azk —	- aansluitpunt afzuigkap	—	- enkelpolige schakelaar
— Combi —	- aansluitpunt oven / magnetron	—	- dubbelpolige schakelaar
— kk —	- aansluitpunt koelkast	—	- wisselschakelaar
— Vw —	- aansluitpunt vaatwasser	—	- plafond lichtpunt
— kook —	- aansluitpunt kooktoestel	—	- wand lichtpunt
— RJ45 Cat6 —	- aansluitpunt data	—	- wand lichtpunt met armatuur
— El.rad. —	- aansluitpunt elektrische radiator	—	- aarding
		— CAP —	- centraal aardingspunt
			- aardingsmat in vloer
			- rookmelder
			- bedrukker
			- videofon intercom
			- entree woning
			- ventilatie toevoerpunt
			- ventilatie afvoerpunt
			- onbenaemde ruimte volgens de krijstreepmethode

maatvoering zijn circa maten en gemeten op de ruwe afwerking posities installaties zijn ter indicatie

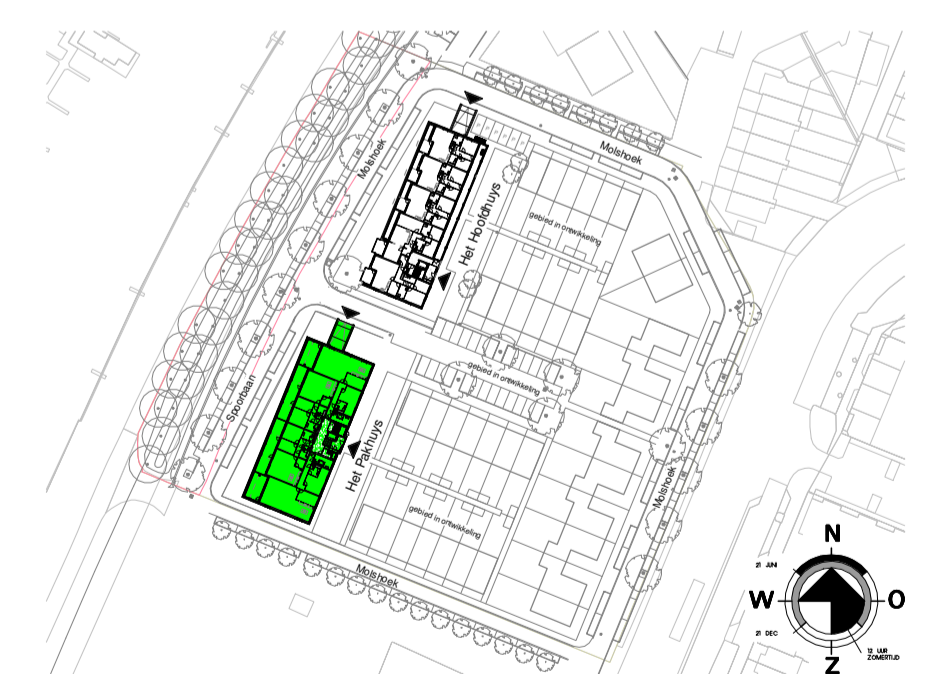

Situatie schaal 1:1000

Bouwlaag	Woningtype	Bouwnummer
01 eerste verdieping	P-B	31
02 tweede verdieping	P-B	35
03 derde verdieping	P-B	39

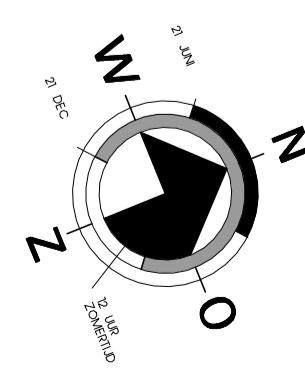

project: Nieuwe Vesting - Het Pakhuys	werker: Project Number bladnr: VT-P-05
onderdeel: Appartement type P-B Verkooptekening	schaal: diversen formaat: A1 datum: 28-09-2020
opdrachtgever: Van Wijnen Projectontwikkeling West B.V.	gewijzigd: A: B: C: