



Voorgevel schaal 1:200



Rechter zijgevel schaal 1:200




Achtergevel schaal 1:200



Linker zijgevel schaal 1:200




Overzicht 1e t/m 3e verdieping schaal 1:350

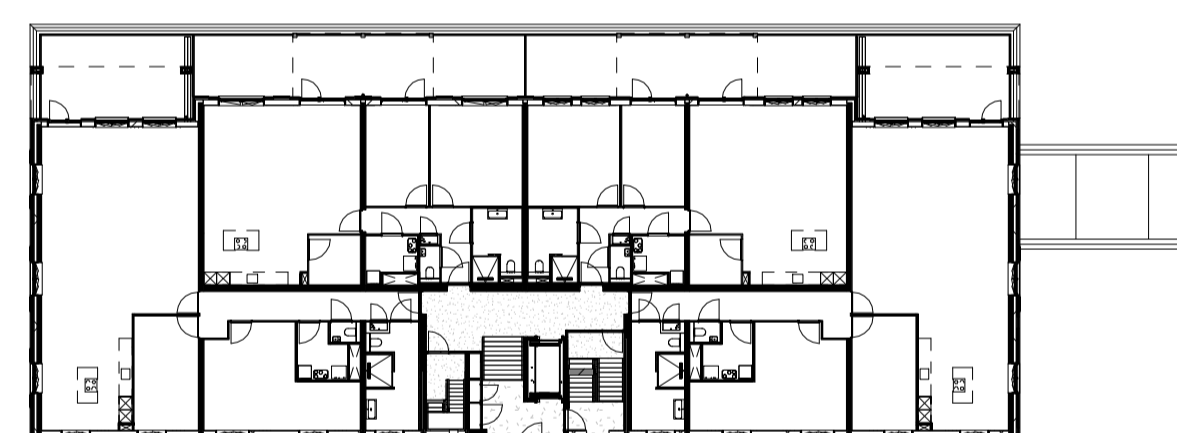


Overzicht begane grond schaal 1:350



Overzicht kelder schaal 1:350

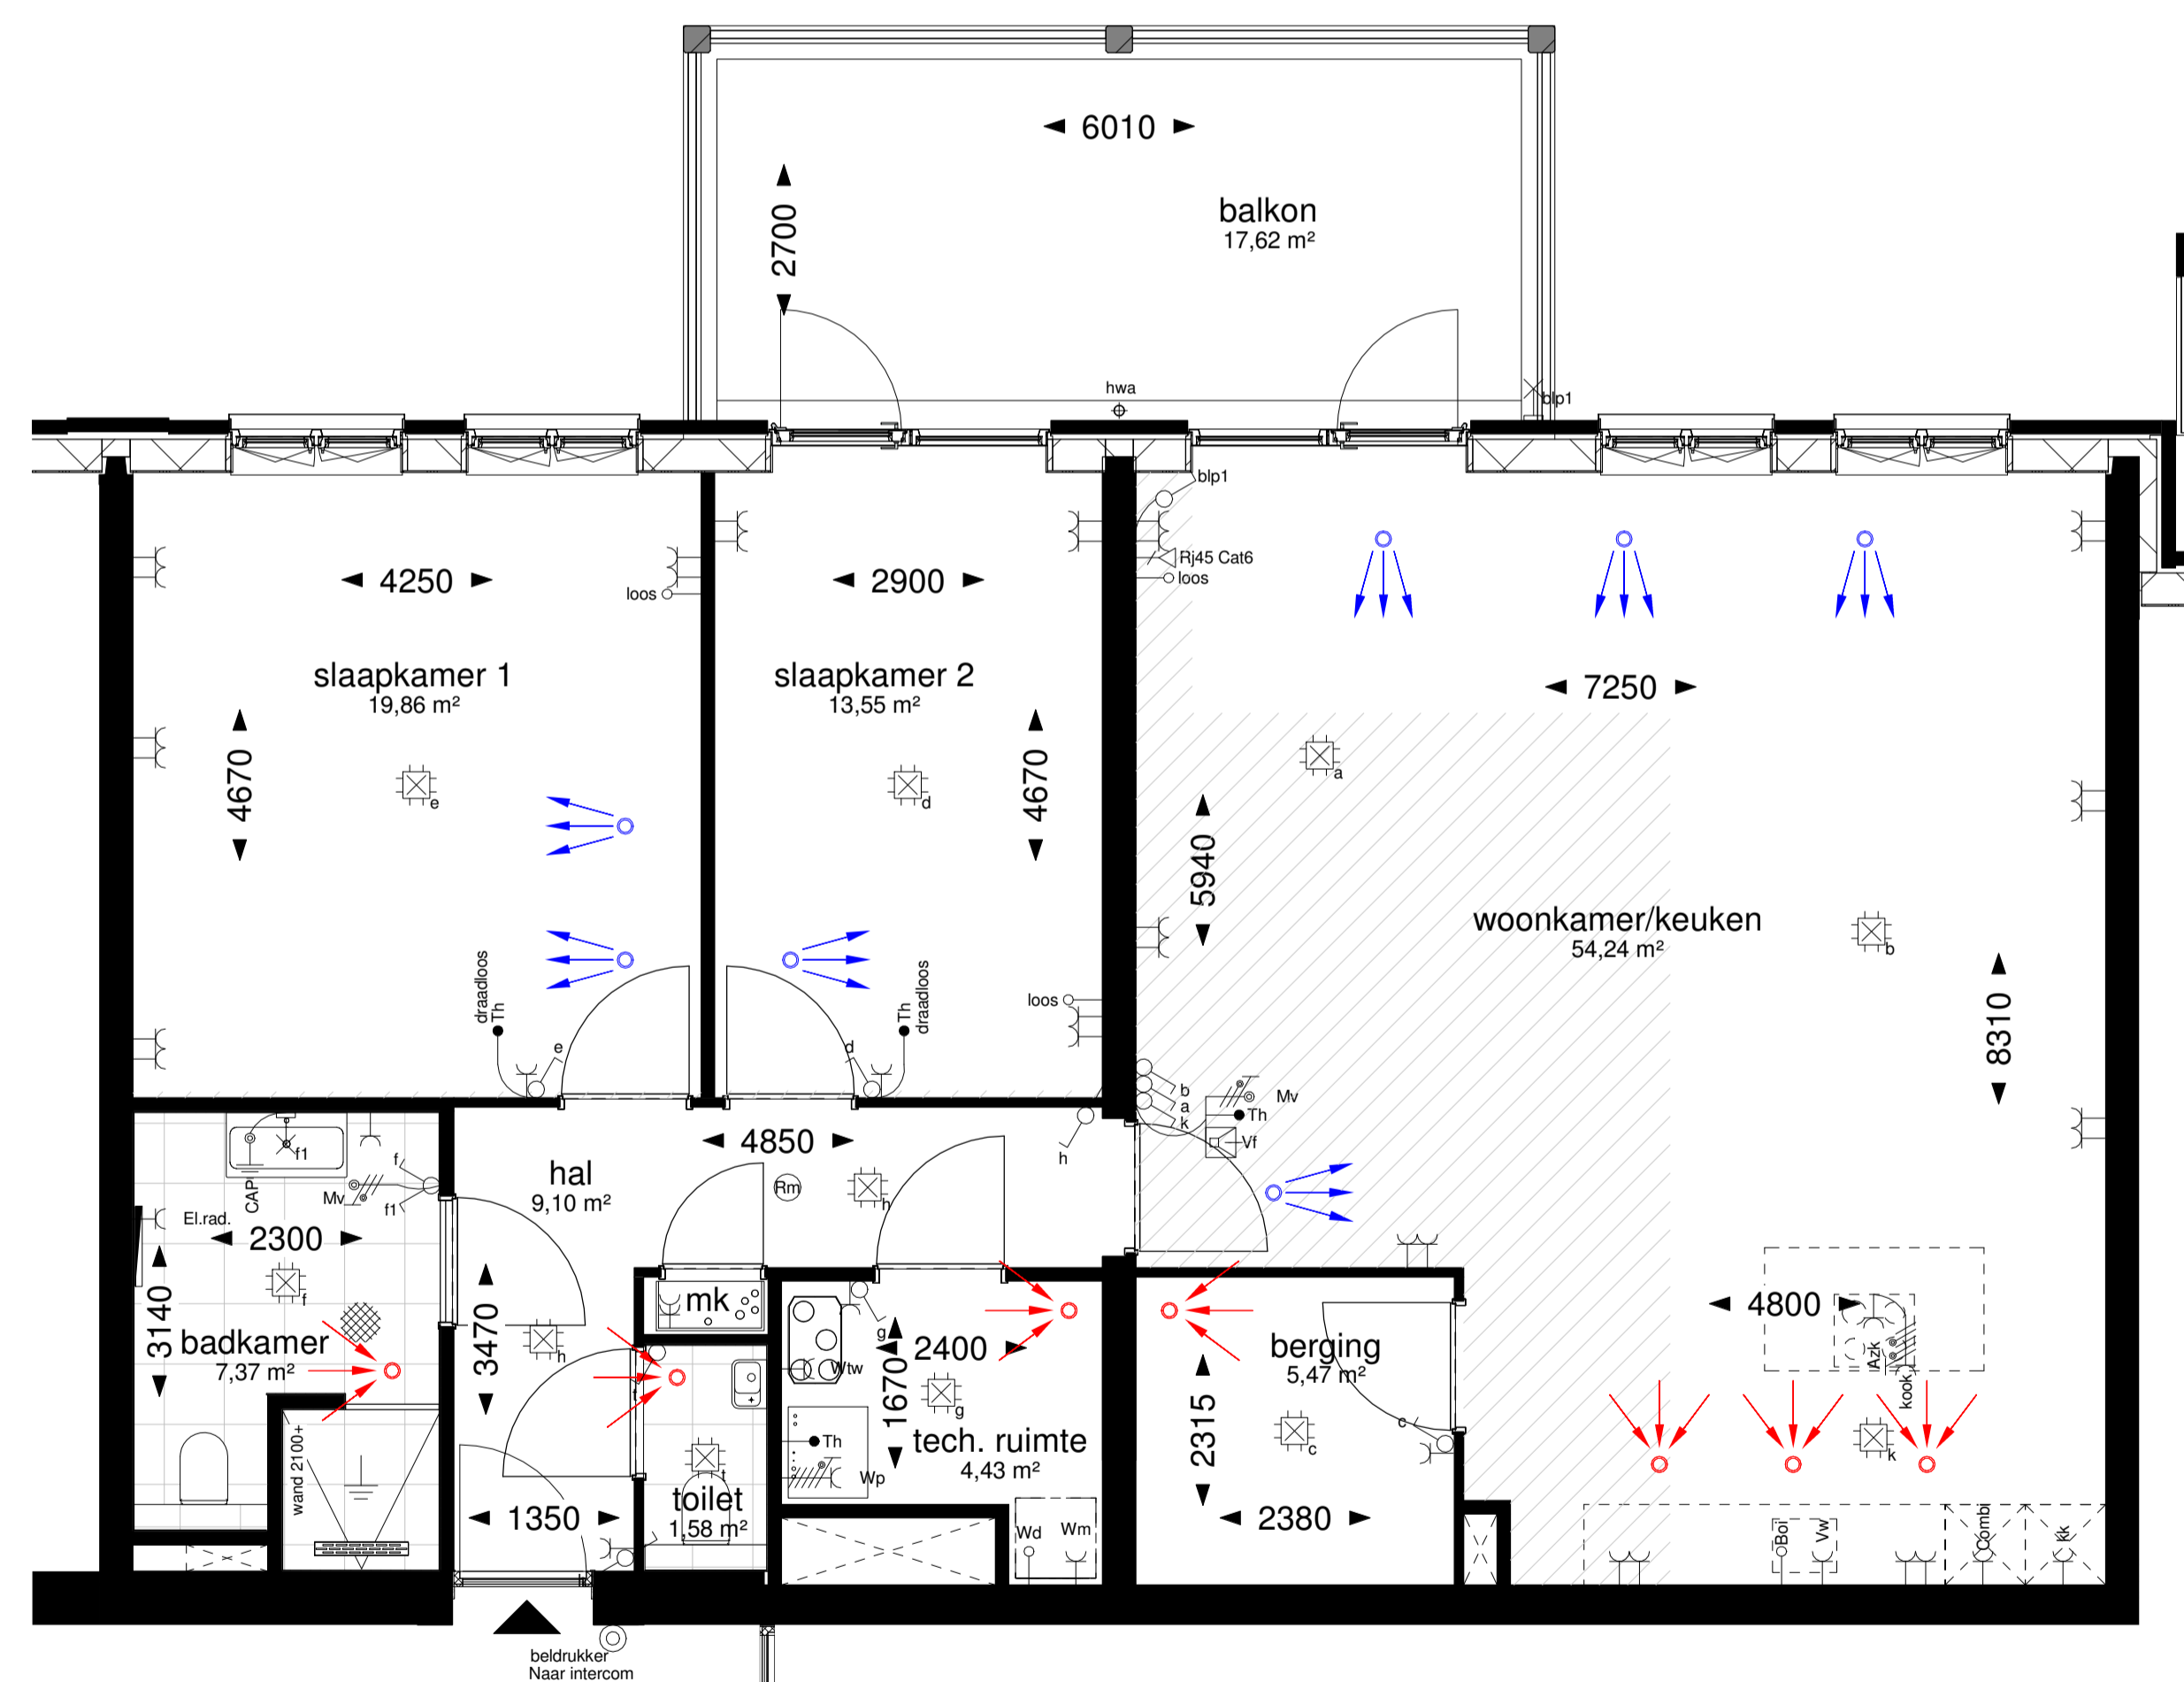

Plattegrond schaal 1:50

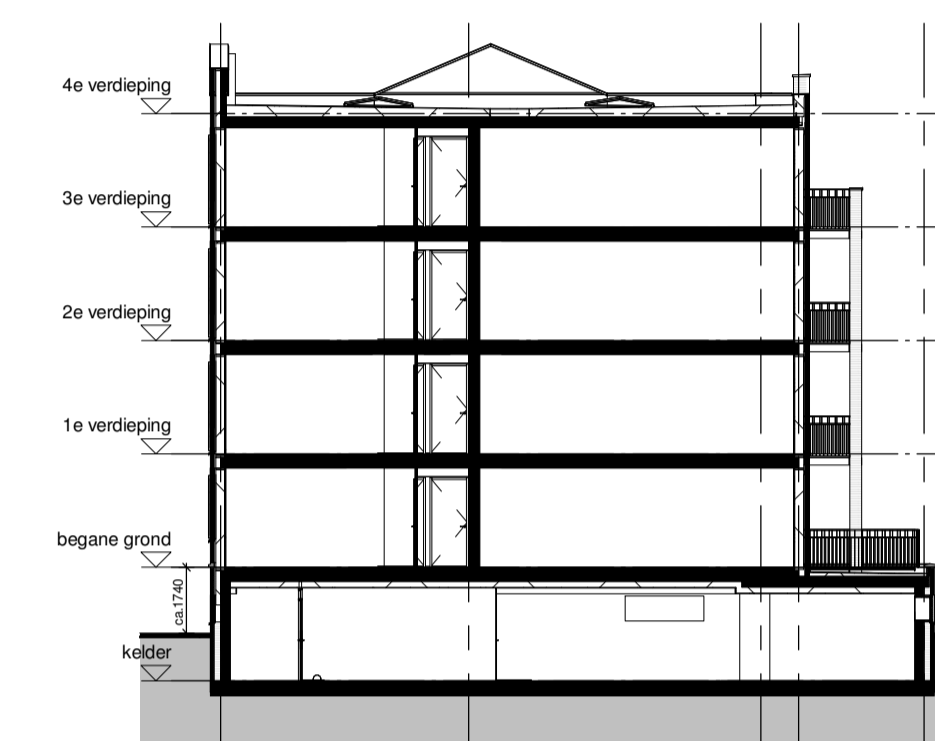

Doorsnede schaal 1:200

Renvooi


○ loos	- aansluitpunt onbedraad	Wm	- aansluitpunt wasmachine	⊗	- aardingmat in vloer
● Th	- thermostaat	Wd	- aansluitpunt wasdroger onbedraad	⊙	- rookmelder
⬮ Th draadloos	- thermostaat draadloos	Wwv	- aansluitpunt wtw ventilatie-unit	⊕	- bedrukker
⊞	- enkele wandcontactdoos	Wp	- aansluitpunt warmtepomp	⊖	- videoloon intercom
⊞	- dubbele wandcontactdoos	Wp	- dubbele aansluitpunt warmtepomp	⬆	- entree woning
⊞	- aansluitpunt afzuigkap	Wp	- dubbelzijdige schakelaar	⬆	- ventilatie toevoerpunt
⊞	- aansluitpunt oven / magnetron	Wp	- wisselschakelaar	⬆	- ventilatie afvoerpunt
⊞	- aansluitpunt koelkast	Wp	- plafond lichtpunt	⬆	- onbenaemde ruimte volgens de krijstrepmethode
⊞	- aansluitpunt vaatwasser	Wp	- wand lichtpunt	⬆	
⊞	- aansluitpunt kooktoestel	Wp	- wand lichtpunt met armatuur	⬆	
⊞	- aansluitpunt data	Wp	- aarding	⬆	
⊞	- aansluitpunt elektrische radiator	Wp	- CAP	⬆	

maatvoering zijn circa maten en gemeten op de ruwe afwerking posities installaties zijn ter indicatie



Situatie schaal 1:1000

Bouwlaag	Woningtype	Bouwnummer
01 eerste verdieping	P-Bs	32
02 tweede verdieping	P-Bs	36
03 derde verdieping	P-Bs	40

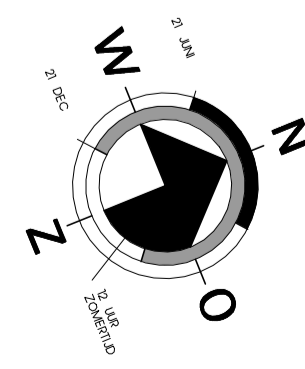

project: Nieuwe Vesting - Het Pakhuys	werker: Project Number bladzijde: VT-P-06
onderdeel: Appartement type P-Bs Verkoopoplekkening	schaal: diversen formaat: A1 datum: 28-09-2020
opdrachtgever: Van Wijnen Projectontwikkeling West B.V.	gewijzigd: A: B: C: