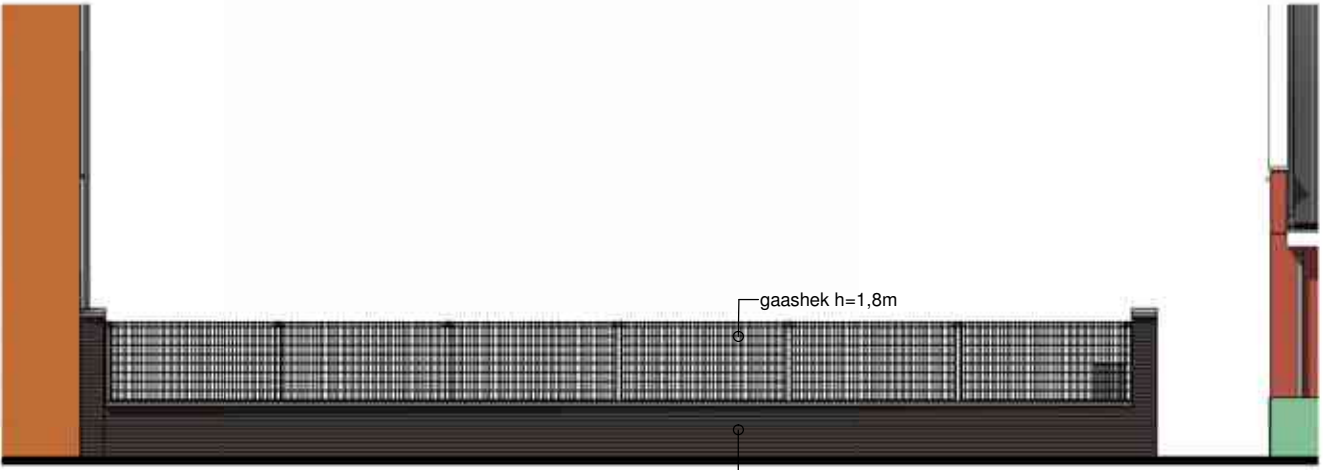
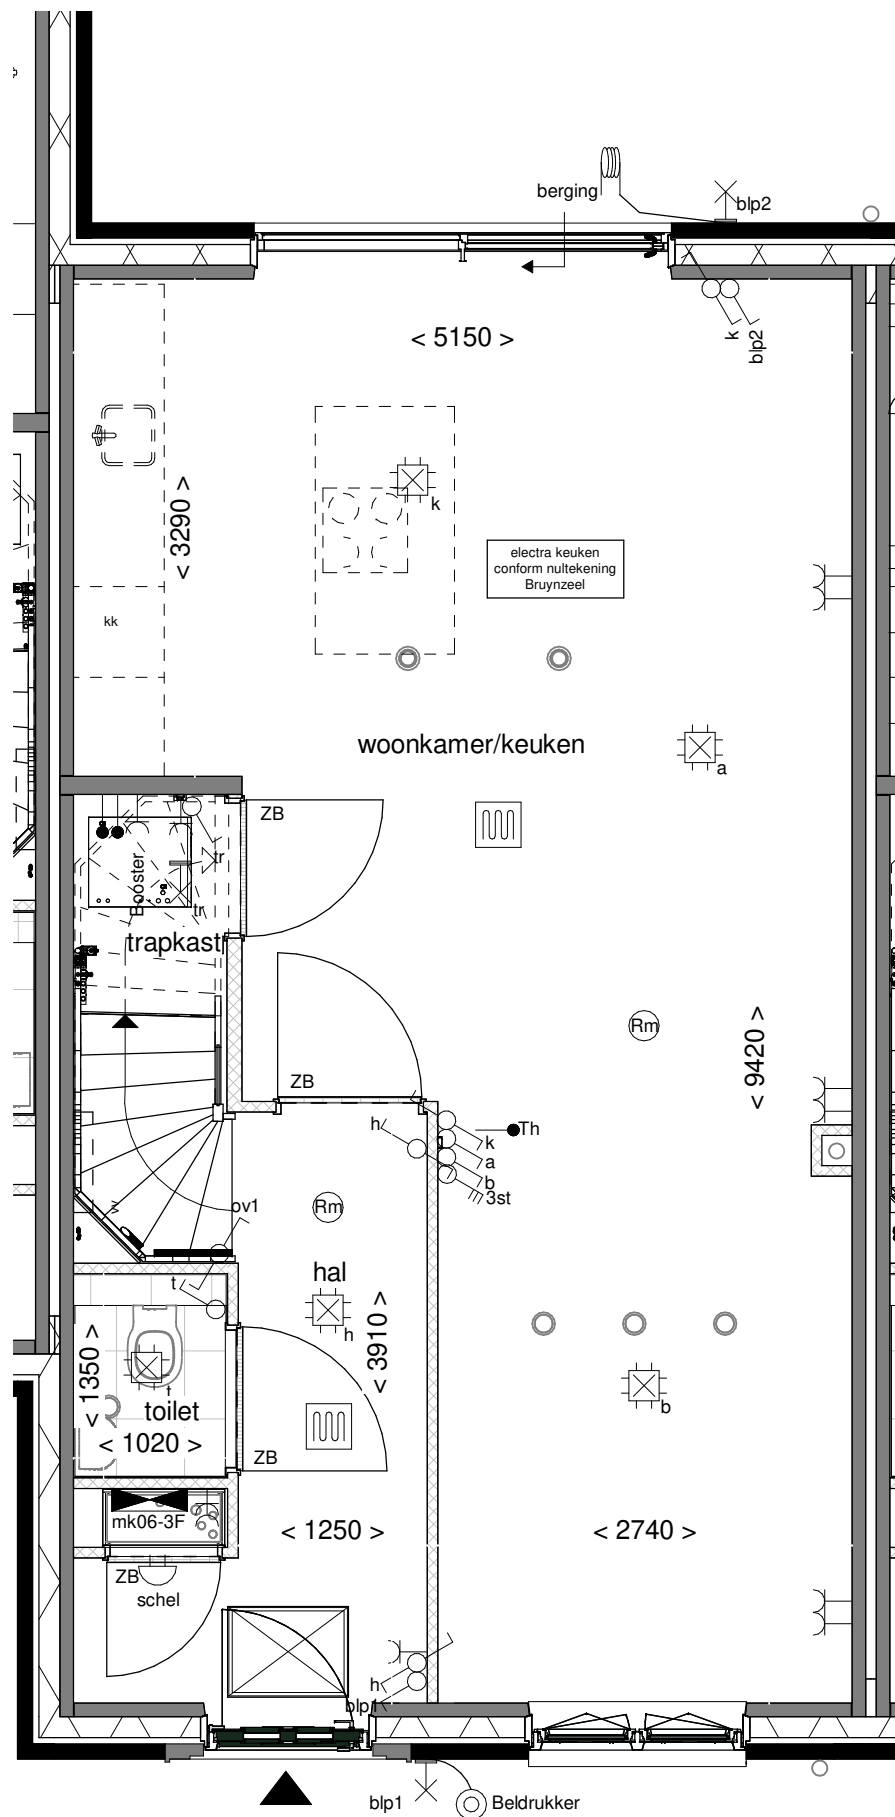





Renvooi	
	entree woning
	kevelgrens
	haag h=0.8m
	gashekkewerk h=1.8m
	gashekkewerk h=1.8m met klappertien (start 0.8 - 1m hoog)
	gemetselde muur met gashekkewerk
	leidingwerk warmtepomp
	buitensunit warmtepomp
	stalen poort met gashekk
	betontegels
	mandelig achterpad vzw betontegels
	parkeerplaats op eigen terrein vzw betontegels


Project: Nieuwe Vesting fase 3b+3c
Opdrachtgever: Van Wijnen Projectontwikkeling West BV
Bladomschrijving: Situatie Fase 3B-1 + 3C
Bladnummer: VT-S-01
Schaal: 1:250
Datum: 01-04-2021



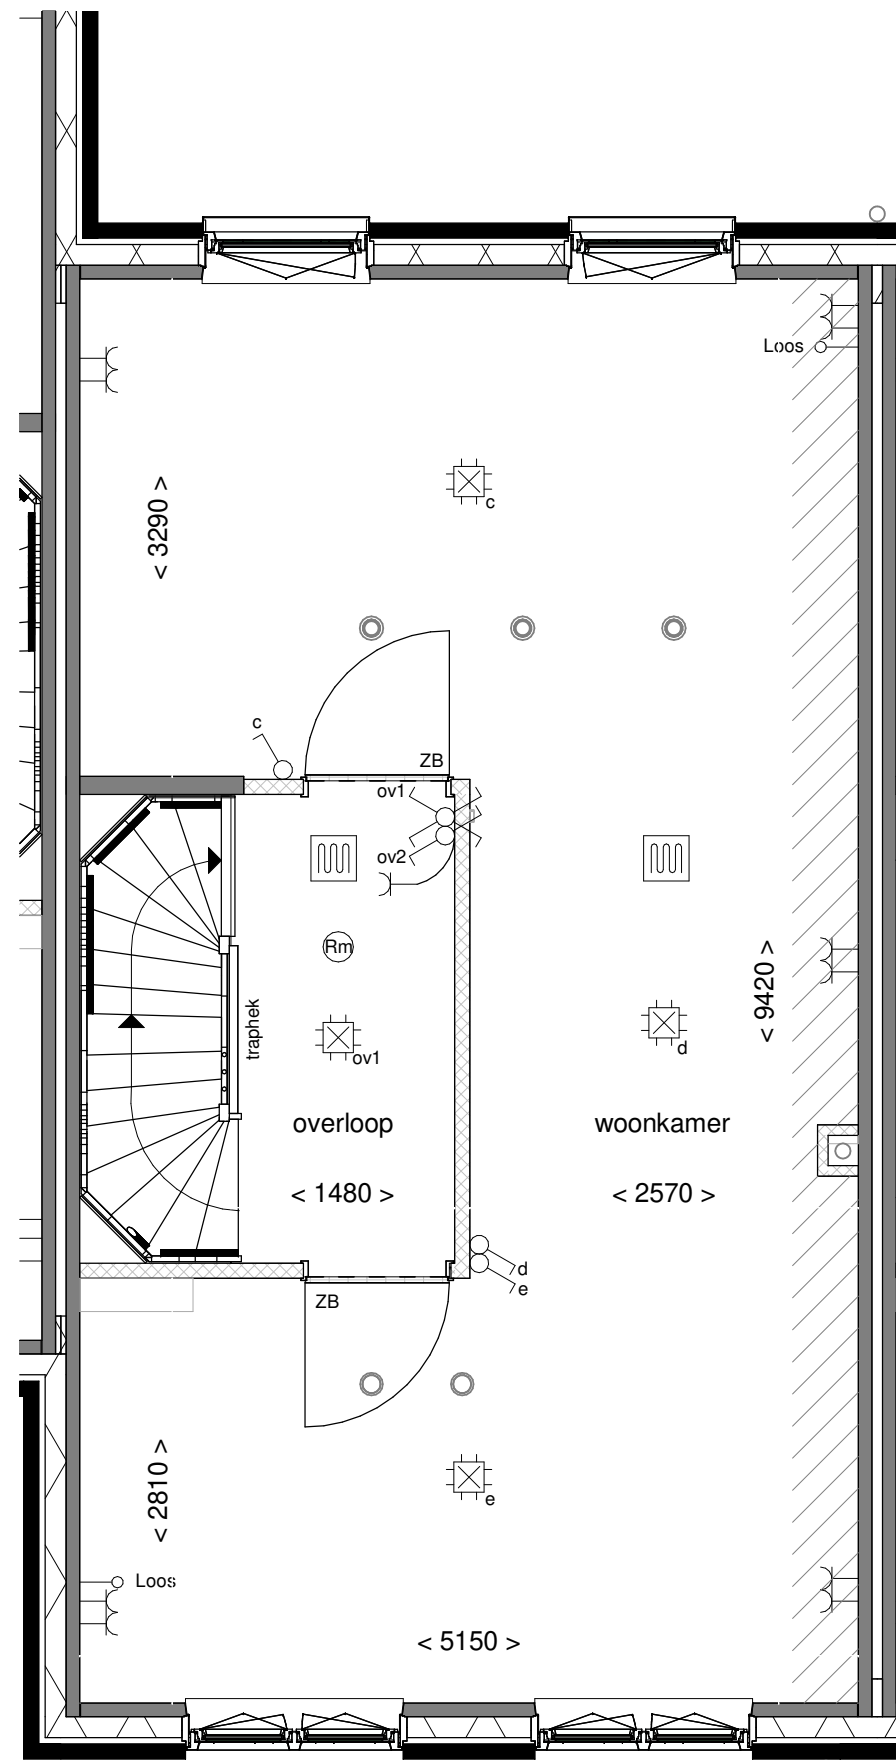
Begane grond



Eerste verdieping

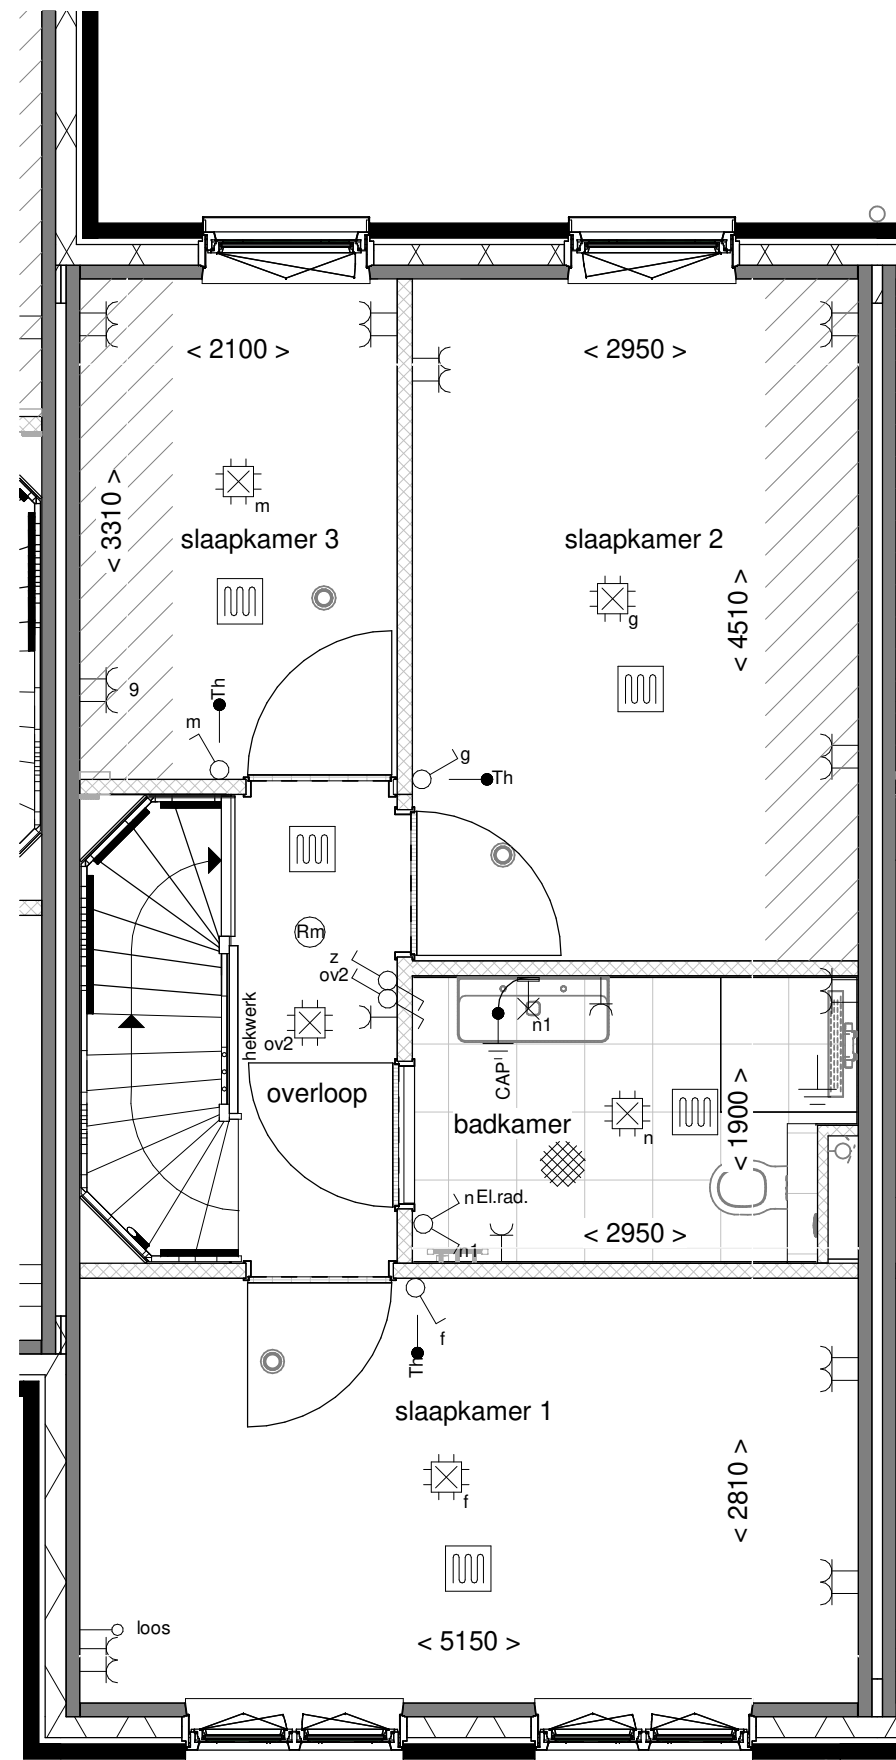

Tweede verdieping

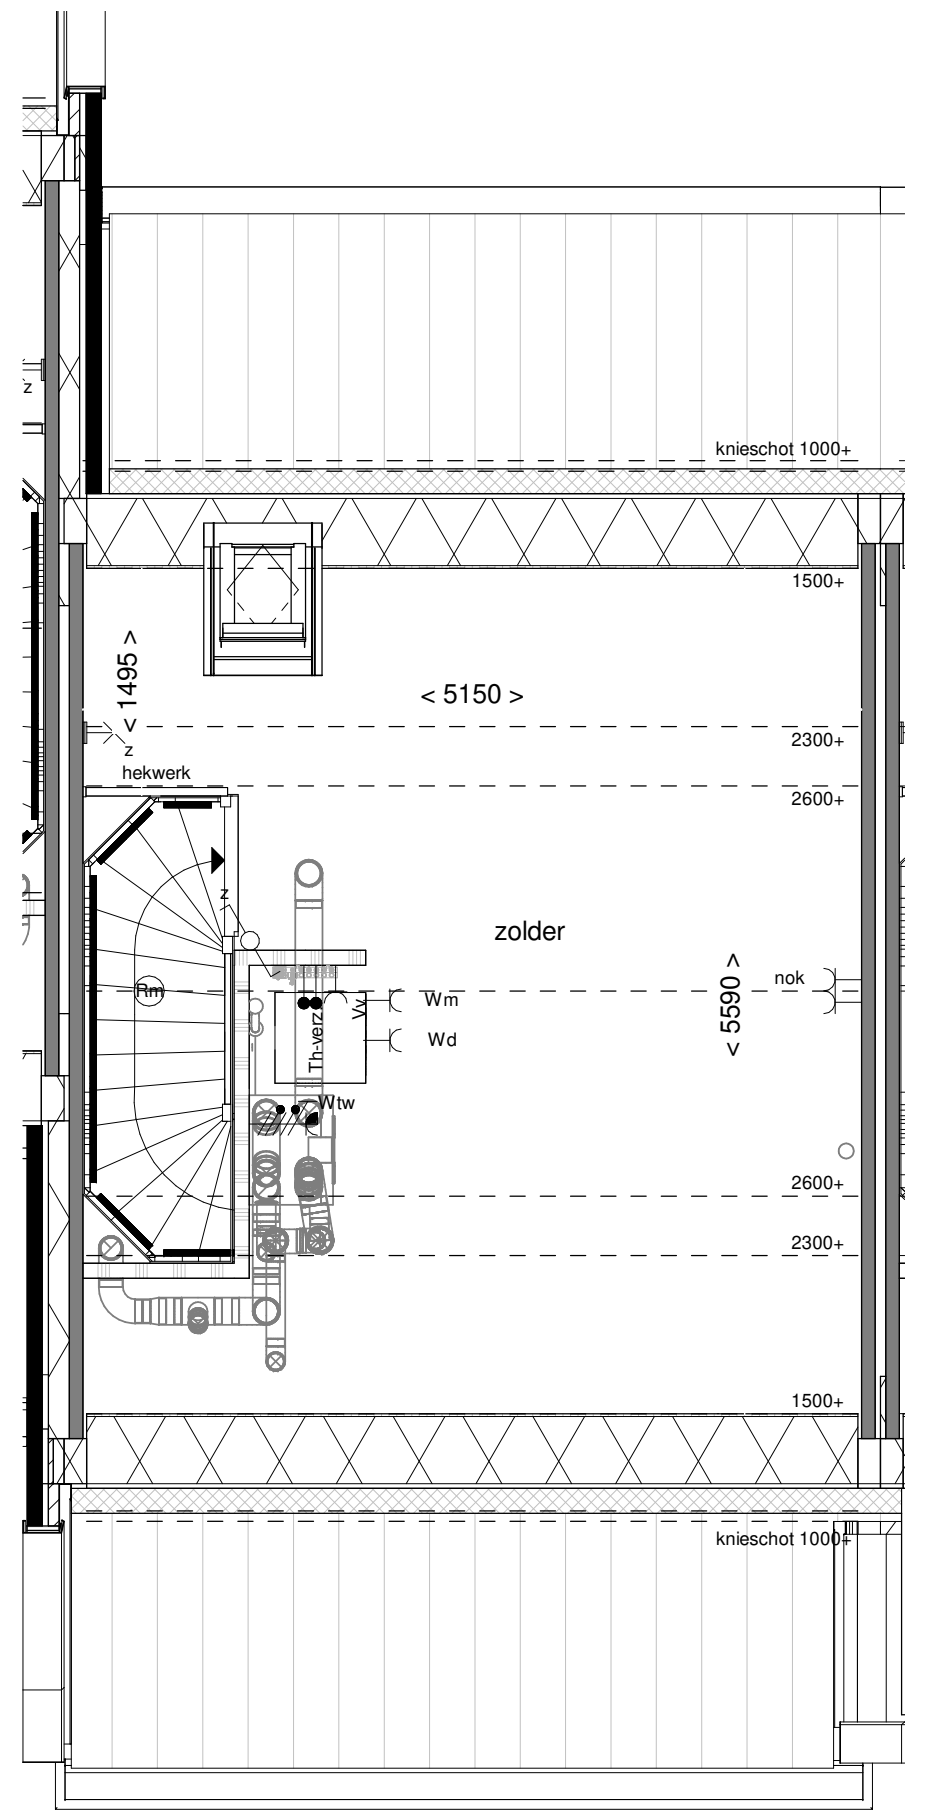

Derde verdieping

Renvooi

entree woning

kruipluik

Disclaimer

De op deze tekening aangegeven maten zijn circa maten in millimeters en tussen de wanden / vloeren gemeten, waarbij geen rekening is gehouden met enige wandafwerking, plinten, aftrimming, ect. In verband met de nauwkeurige uitwerking van details, constructie, maatvoering, materialen e.d. kunnen er kleine afwijkingen ontstaan ten opzichte van de nu vermelde gegevens. Deze geringe afwijkingen geven geen aanleiding tot verrekening. Aan de op deze tekening aangegeven maten kunnen derhalve geen rechten worden ontleend. De op deze tekening aangegeven maatvoering is niet geschikt voor opdrachten aan derden door koper(s). De posities van aansluitingen en installatie onderdelen zijn indicatief op tekening aangegeven. De exacte aantallen en posities zullen na berekening in het werk door de installateurs worden bepaald en kunnen afwijken van deze tekening.

dakpannen kleur antraciet

onbenoemde ruimte volgens krijstreepmethode

Installaties

× aansluitpunt licht

× aansluitpunt licht, wand

⊗ centraaldoos met lichtpunt

⊗ armatuur aan de wand

⊗ rookmelder

⊗ aansluitpunt niet bedraad

⊗ verdeelinrichting / meterkast / groepenkast

⊗ bedrukker

⊗ schel

schakelaar, 1-polig

werkschakelaar tbv PV-panelen

schakelaar, 3-polig

schakelaar, wissel

schakelaar, kruis

schakelaar, serie

wandcontactdoos 1-voudig met beschermingscontact

wandcontactdoos 2-voudig met beschermingscontact, verticaal

wandcontactdoos 2-voudig met beschermingscontact

thermostaatleiding, bedraad

wtw mechanische ventilatie-unit incl. warmterugwinunit

wp warmtepomp

inblaasventiel mechanische ventilatie

uitblaasventiel mechanische ventilatie

verdelers vloerverwarming

rad elektrische radiator

voerverwarming

wm opstelplaats wasmachine

wd opstelplaats wasdroger

binnendeur kozijn met bovenlicht


ZB binnendeur kozijn zonder bovenlicht

Situatie


Project:	Nieuwe Vesting Fase 3c
Opdrachtgever:	Van Wijnen Projectontwikkeling West BV
Bladomschrijving:	Plattegronden bouwnummer 05
Bladnummer:	VT-D-A-05
Schaal:	1:50
Datum:	01-04-2021



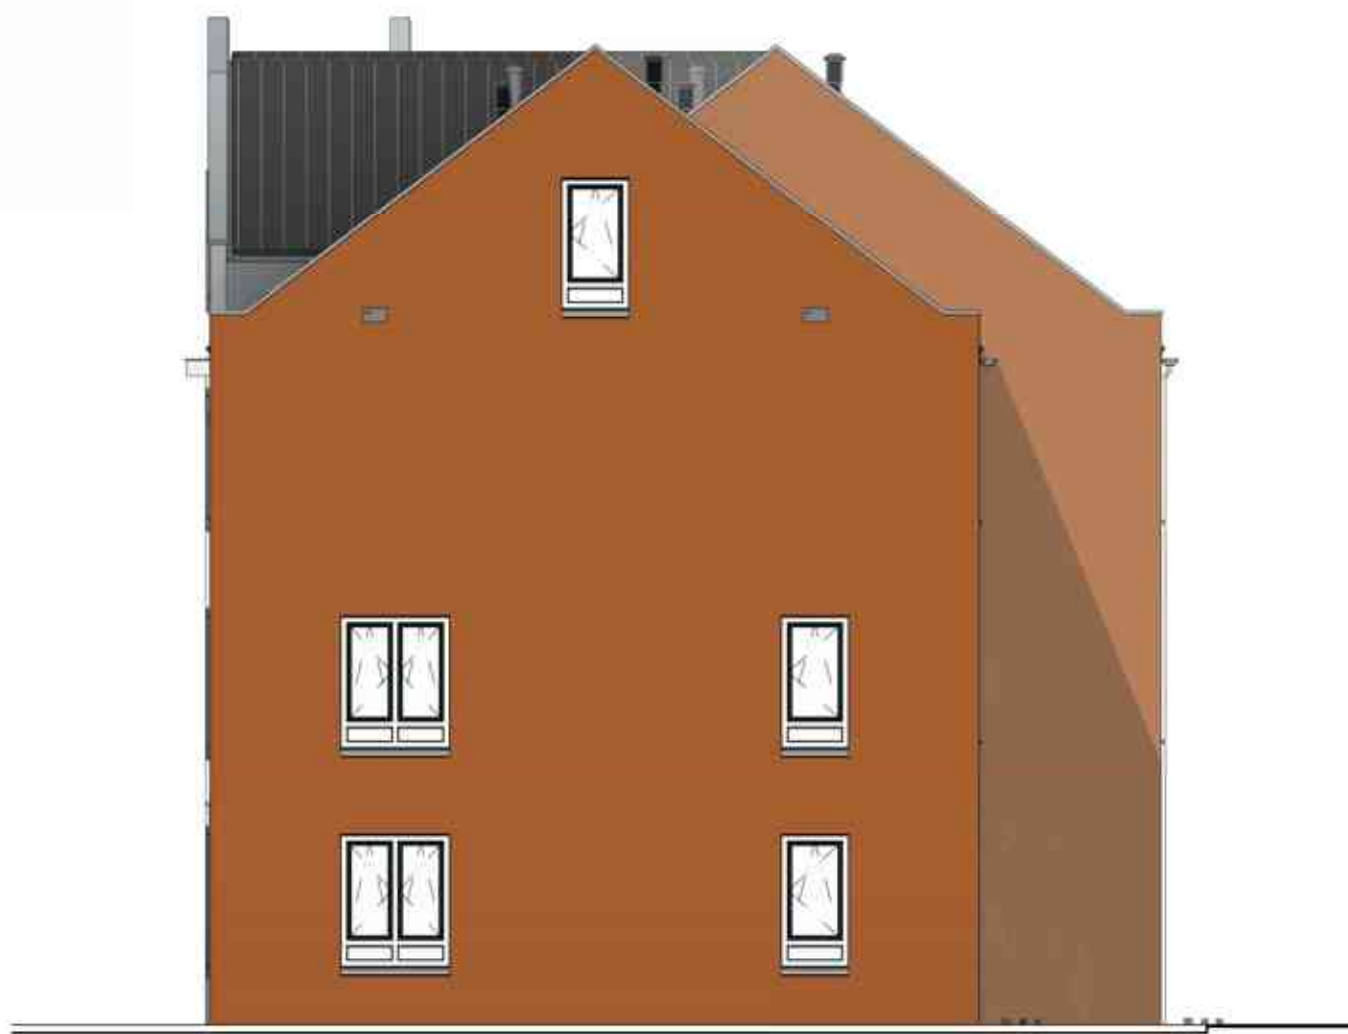Voorgevel




Rechter zijgevel

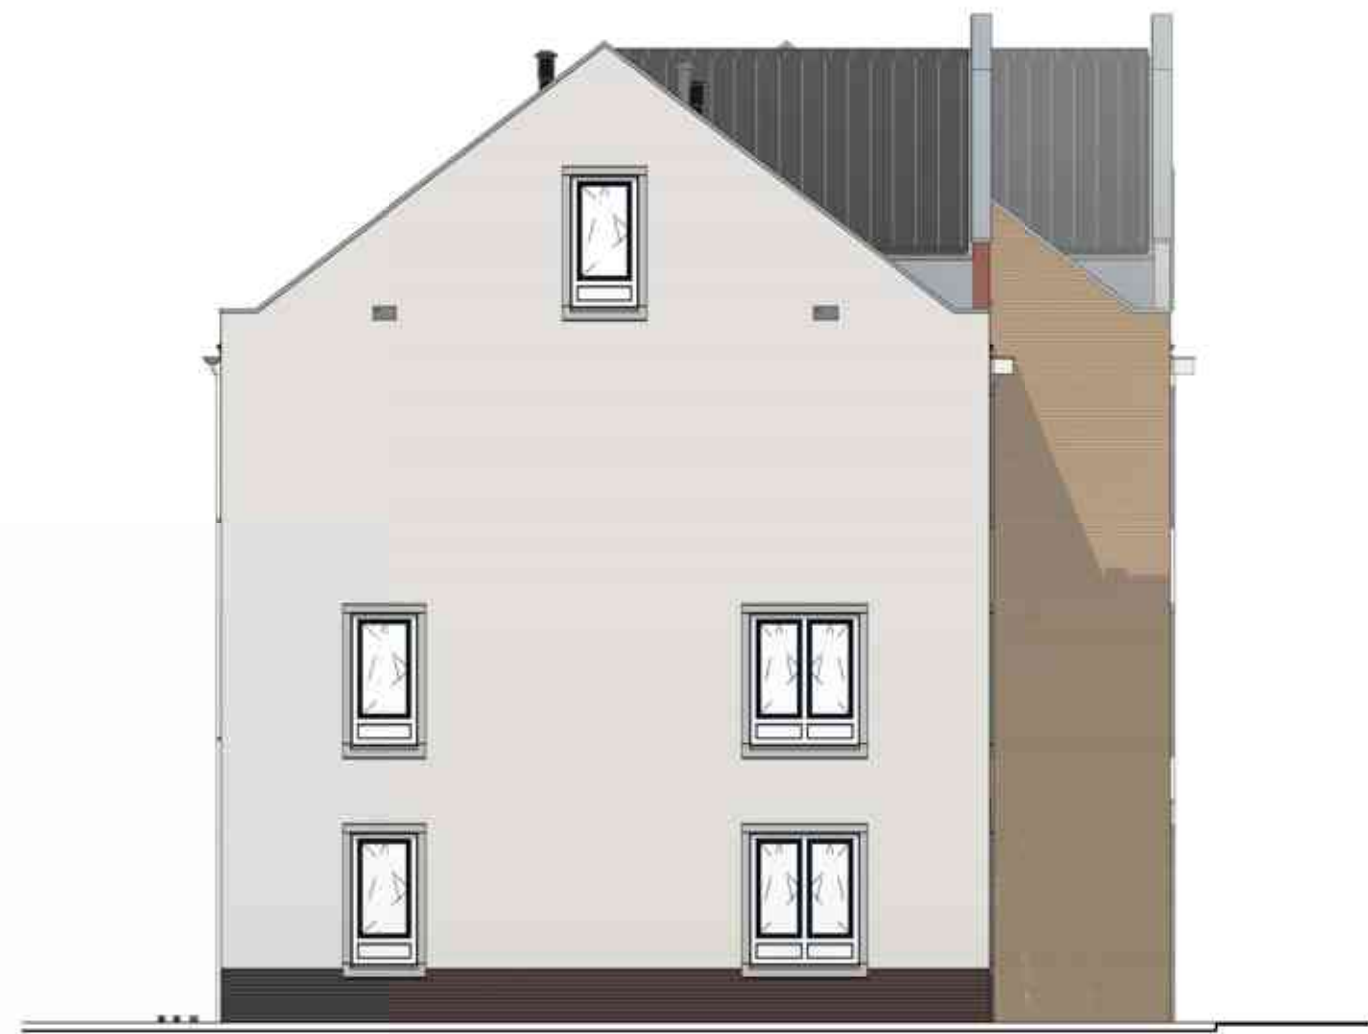


Linker zijgevel



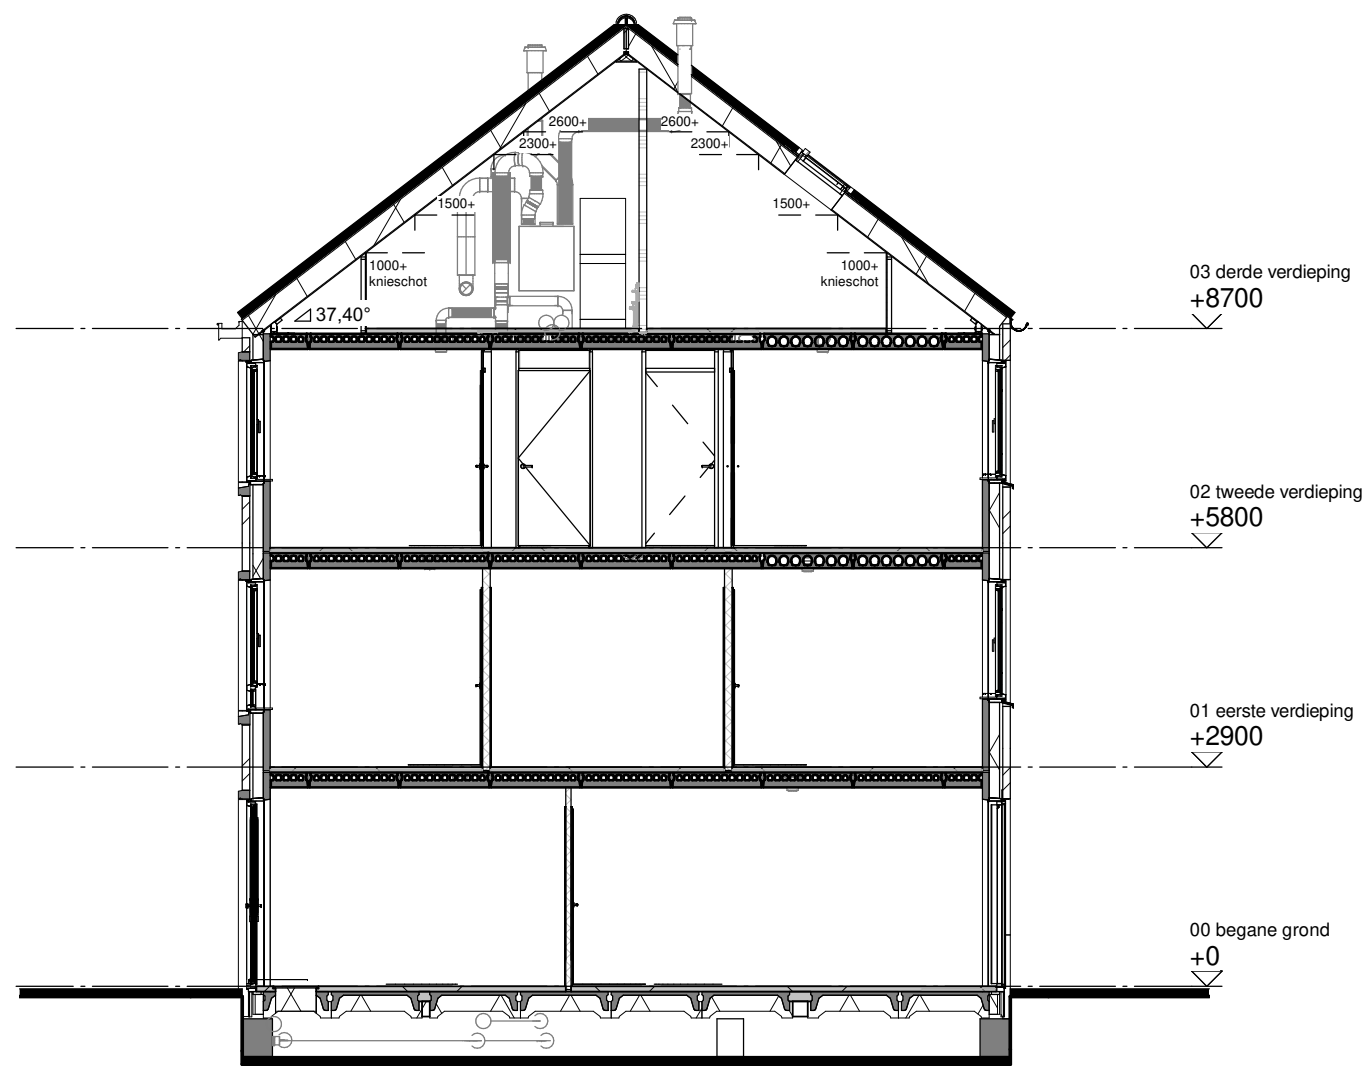Achtergevel



Doorsnede A

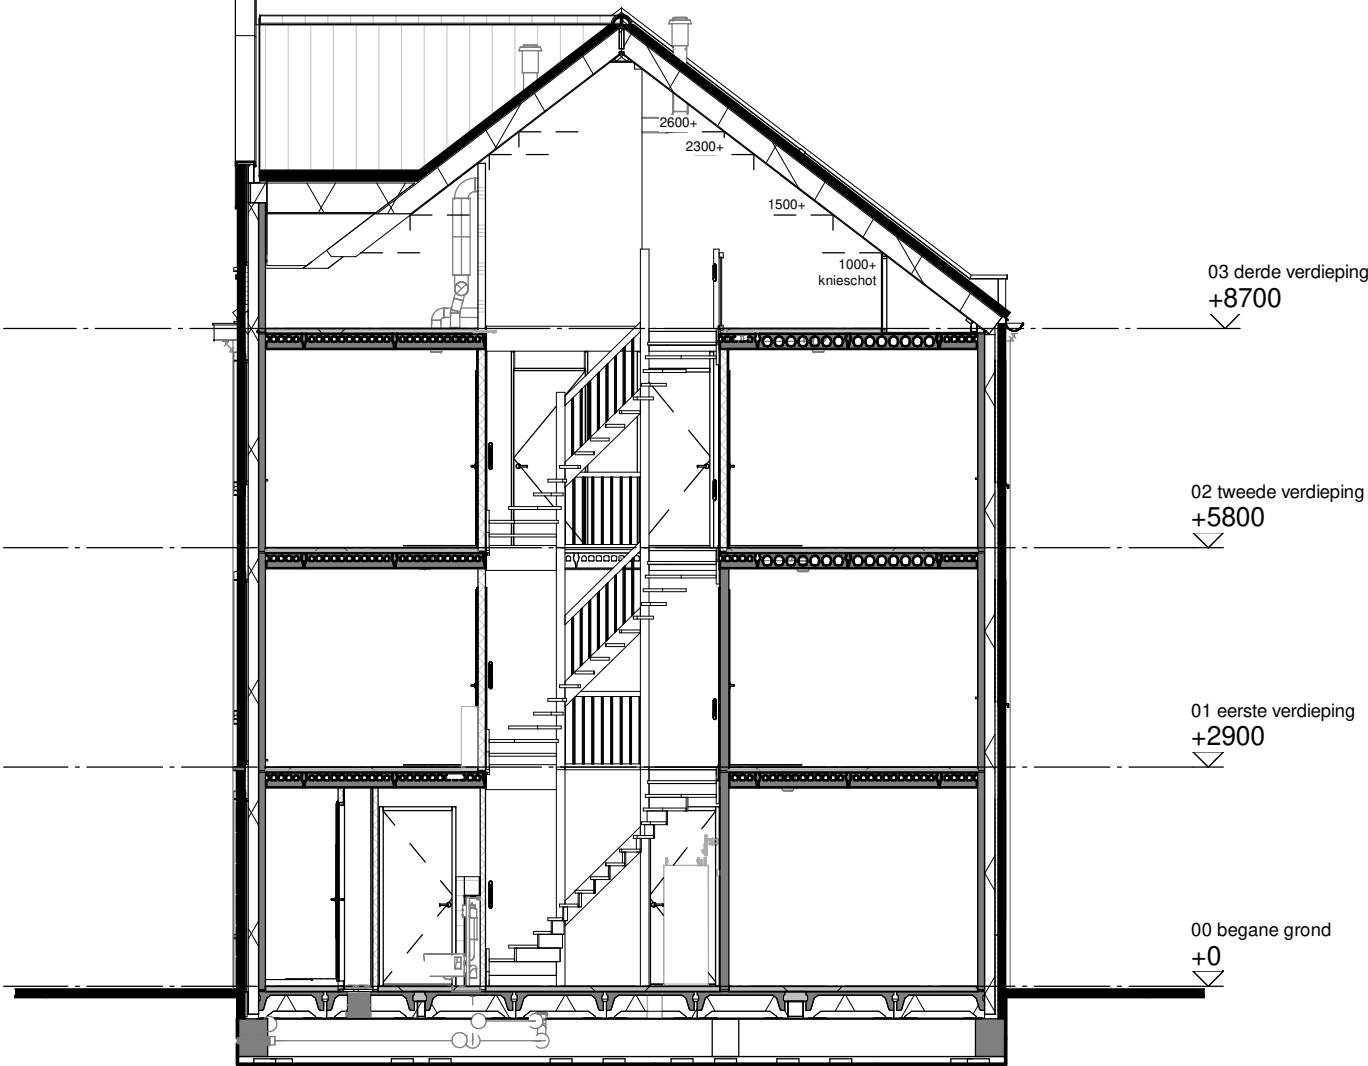

Doorsnede B

Renvooi

	metselwerk kleur oranje		metselwerk kleur wit		metselwerk kleur zwart
	metselwerk kleur bruinpaars		metselwerk kleur zandbruin		
	dakpannen kleur antraciet				

Disclaimer

De op deze tekening aangegeven maten zijn circa maten in millimeters en tussen de wanden / vloeren gemeten, waarbij geen rekening is gehouden met enige wanddikte, plinten, afmeting, etc. In verband met de nauwkeurige uitwerking van details, constructie, maatvoering, materialen e.d. kunnen er kleine afwijkingen ontstaan ten opzichte van de nu vermelde gegevens. Deze geringe afwijkingen geven geen aanleiding tot verzekering. Aan de op deze tekening aangegeven maten kunnen derhalve geen rechten worden ontleend. De op deze tekening aangegeven maatvoering is niet geschikt voor opdrachten aan derden door koper(s). De posities van aansluitingen en installatie onderdelen zijn indicatief op tekening aangegeven. De exacte aantallen en posities zullen na berekening in het werk door de installateurs worden bepaald en kunnen afwijken van deze tekening.


Situatie



Project:	Nieuwe Vesting Fase 3c
Opdrachtgever:	Van Wijnen Projectontwikkeling West BV
Bladomschrijving:	Gevels en doorsneden blok A
Bladnummer:	VT-D-A-00
Schaal:	1:100
Datum:	01-04-2021



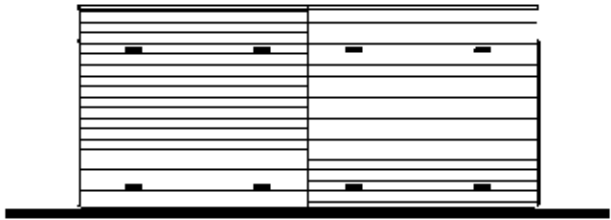
Voorgevel



Achtergevel



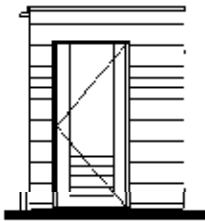
Linker zijgevel



Rechter zijgevel




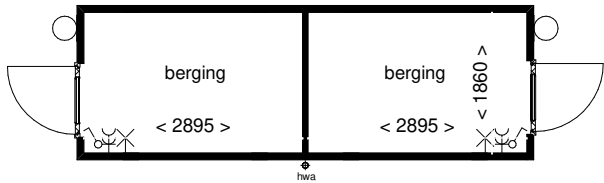Doorsnede A



Plattegrond

Bouwnummers	Bouwnummers
1,4,6	2,5,7
11,13,15	12,14,16
17,19,21	18,20,22
24,26,28	25,27,29
30,32,34	31,33,35

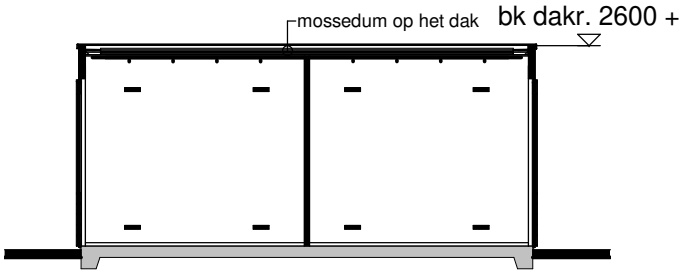

Doorsnede B

Renvooi



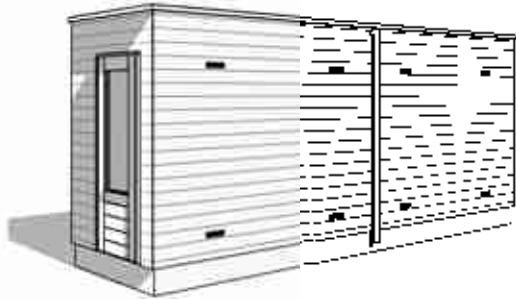
Disclaimer

De op deze tekening aangegeven maten zijn circa maten in millimeters en tussen de wanden / vloeren gemeten, waarbij geen rekening is gehouden met enige wandafwerking, plinten, aftimmering, ect. In verband met de nauwkeurige uitwerking van details, construcie, maatvoering, materialen e.d. kunnen er kleine afwijkingen ontstaan ten opzichte van de nu vermelde gegevens. Deze geringe afwijkingen geven geen aanleiding tot verrekening. Aan de op deze tekening aangegeven maten kunnen derhalve geen rechten worden ontleend. De op deze tekening aangegeven maatvoering is niet geschikt voor opdrachten aan derden door koper(s). De posities van aansluitingen en installatie onderdelen zijn indicatief op tekening aangegeven. De exacte aantallen en posities zullen na berekening in het werk door de installateurs worden bepaald en kunnen afwijken van deze tekening.

Installaties























- enkelpolige schakelaar
- dubbele wandcontactdoos
- lichtpunt buiten
- lichtpunt aan wand
















3D Impressie









Bouwnummers 1, 2, 4 t/m 7, 11 t/m 22, 24 t/m 35

Project:	Nieuwe Vesting fase 3b+3c
Opdrachtgever:	Van Wijnen Projectontwikkeling West BV
Bladomschrijving:	Berging dubbel
Bladnummer:	VT-00-B1
Schaal:	1:100
Datum:	01-04-2021



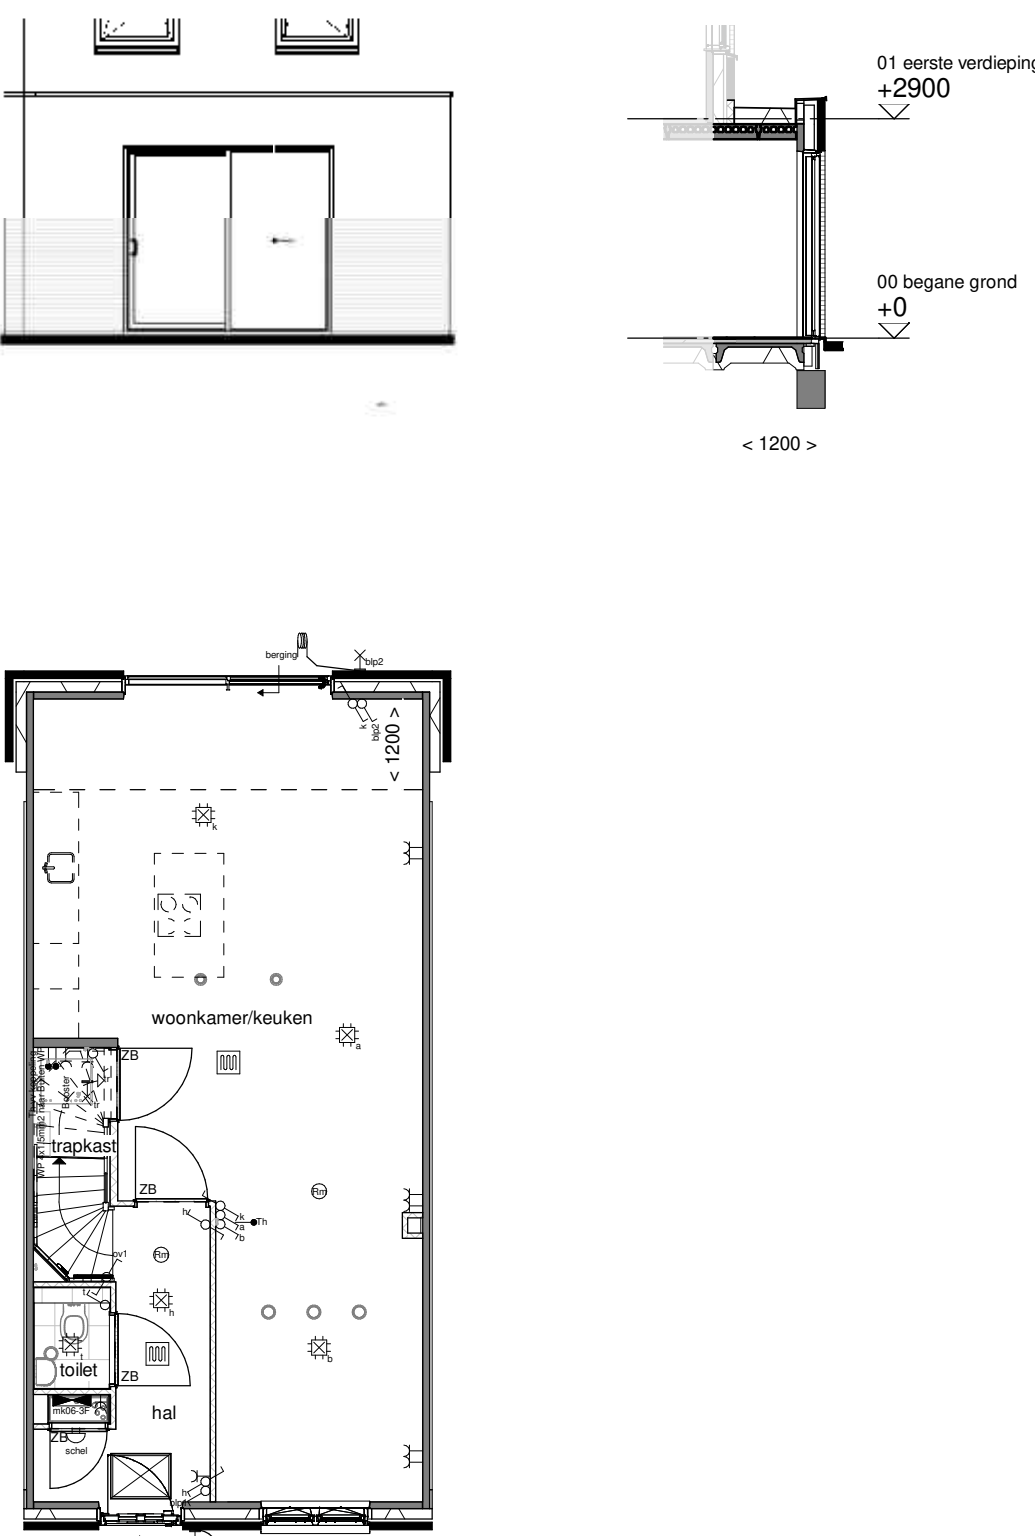
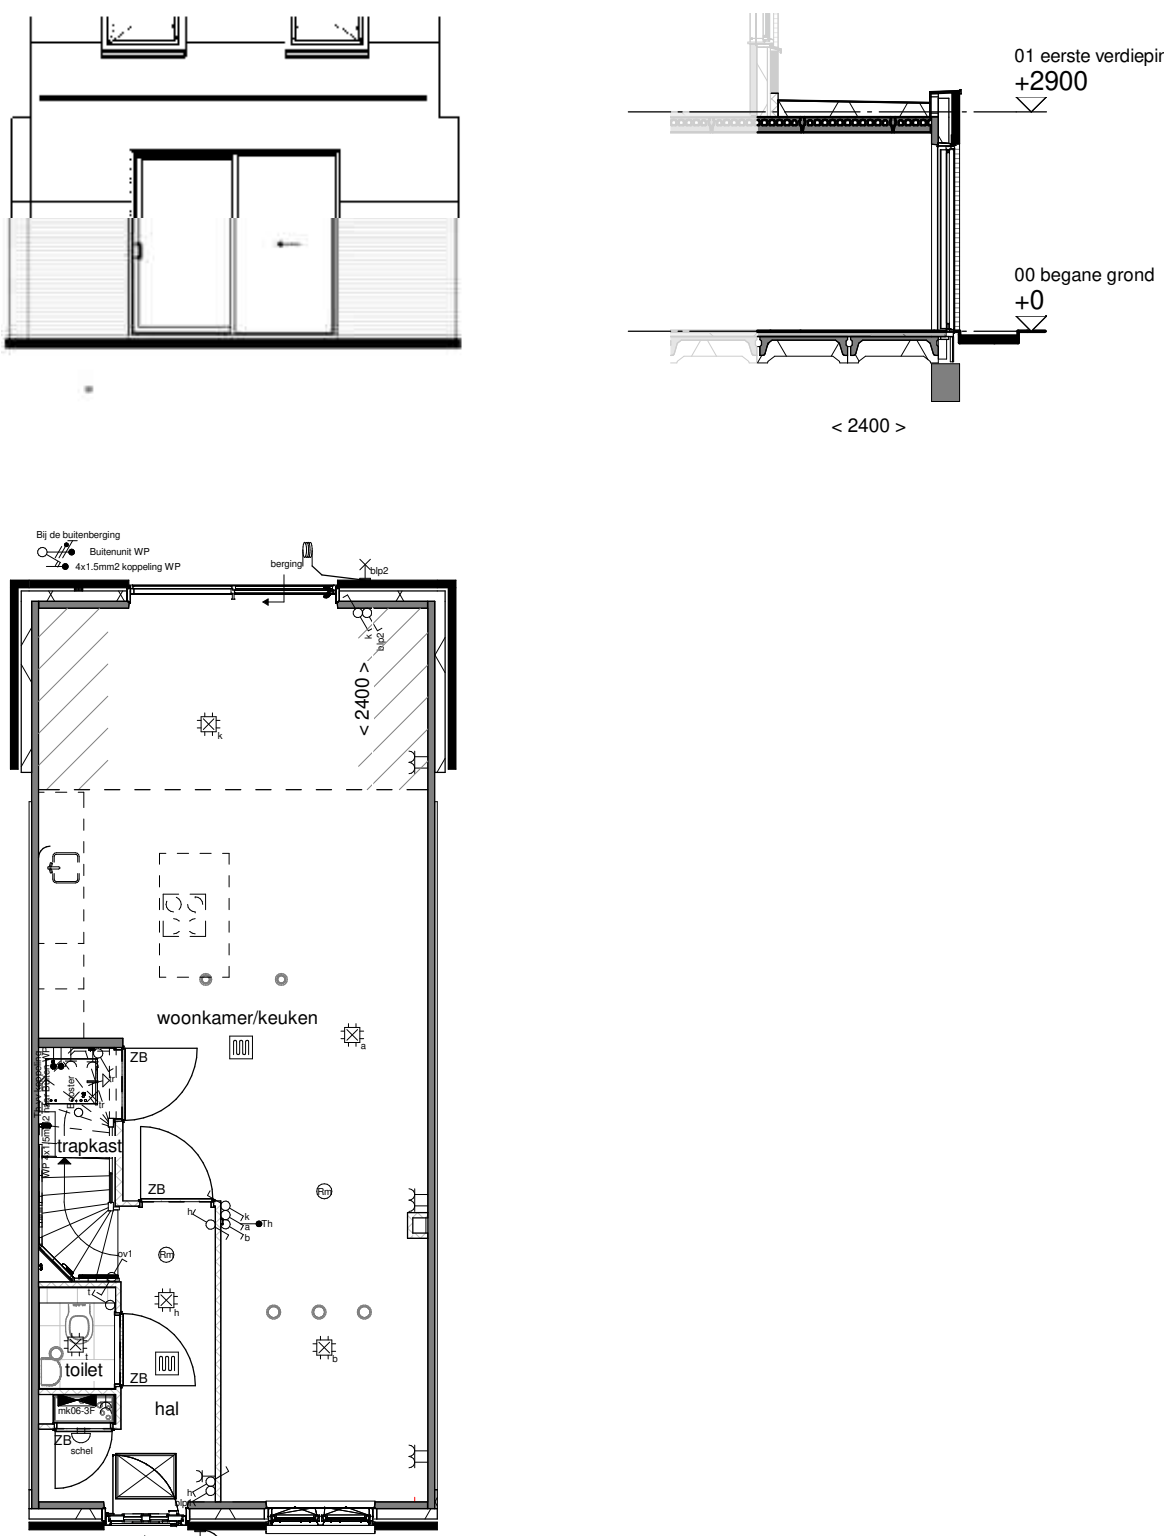
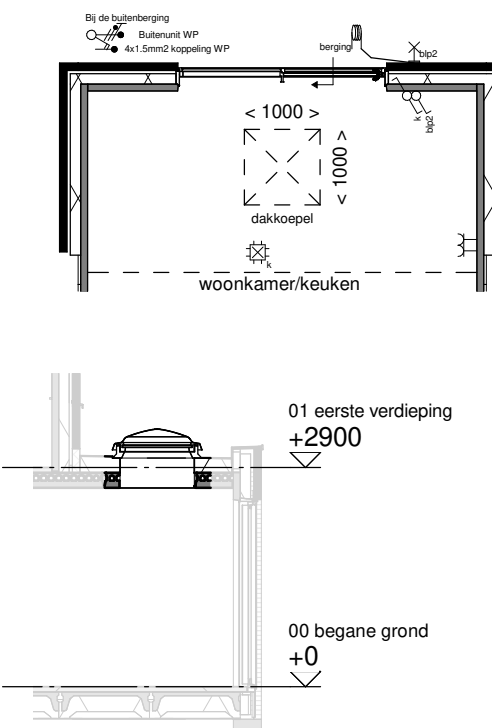
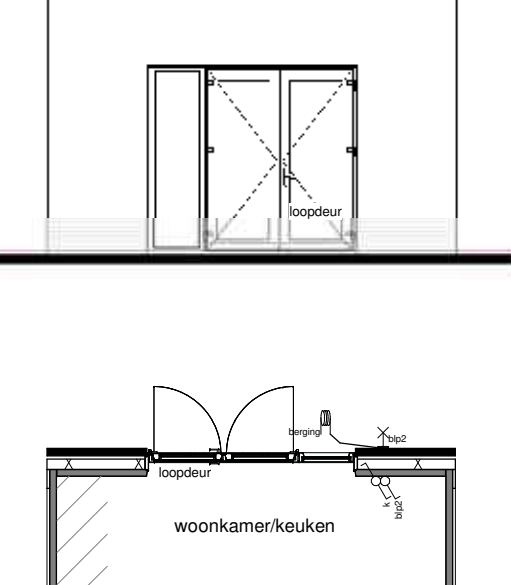
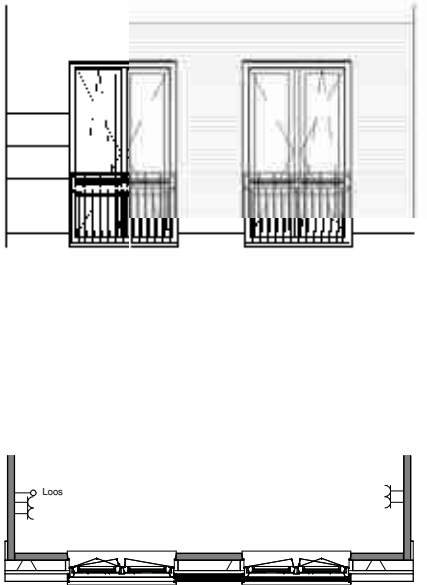
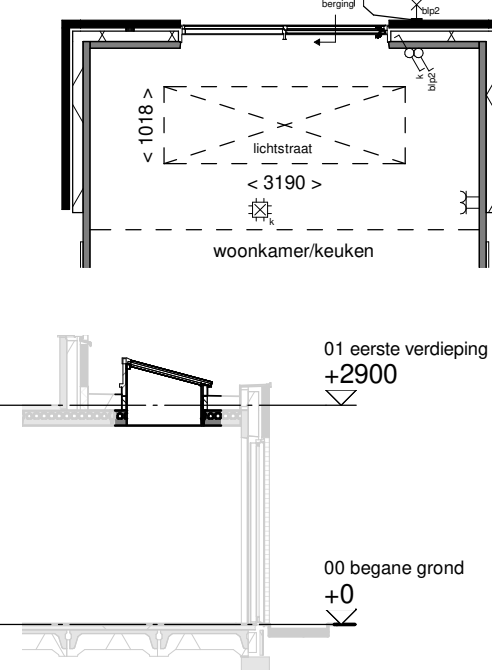
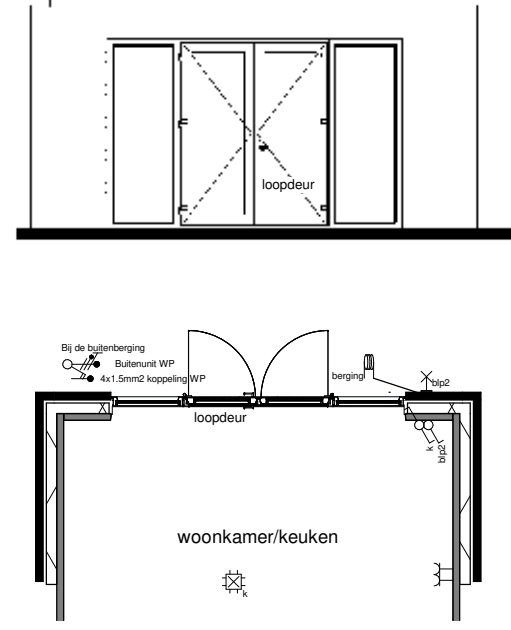
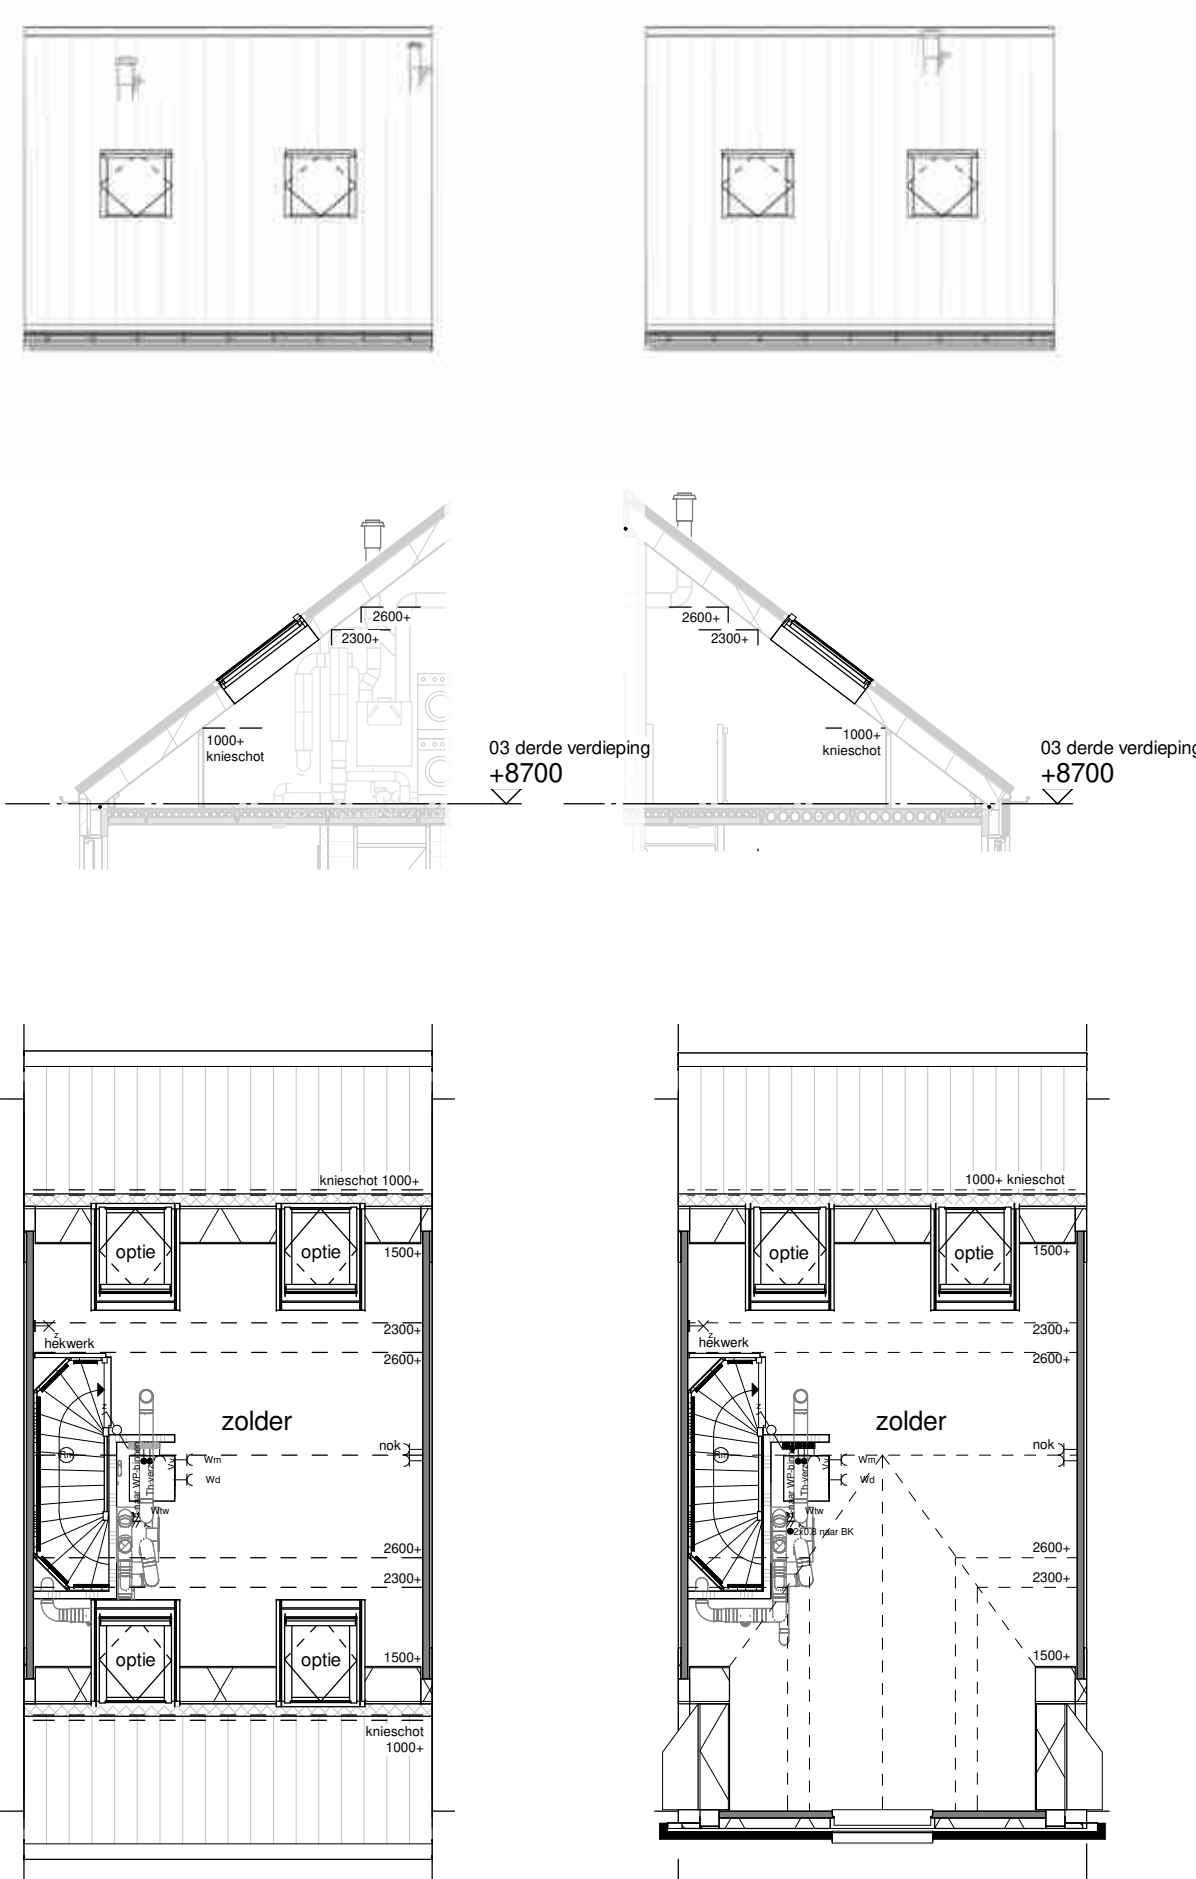
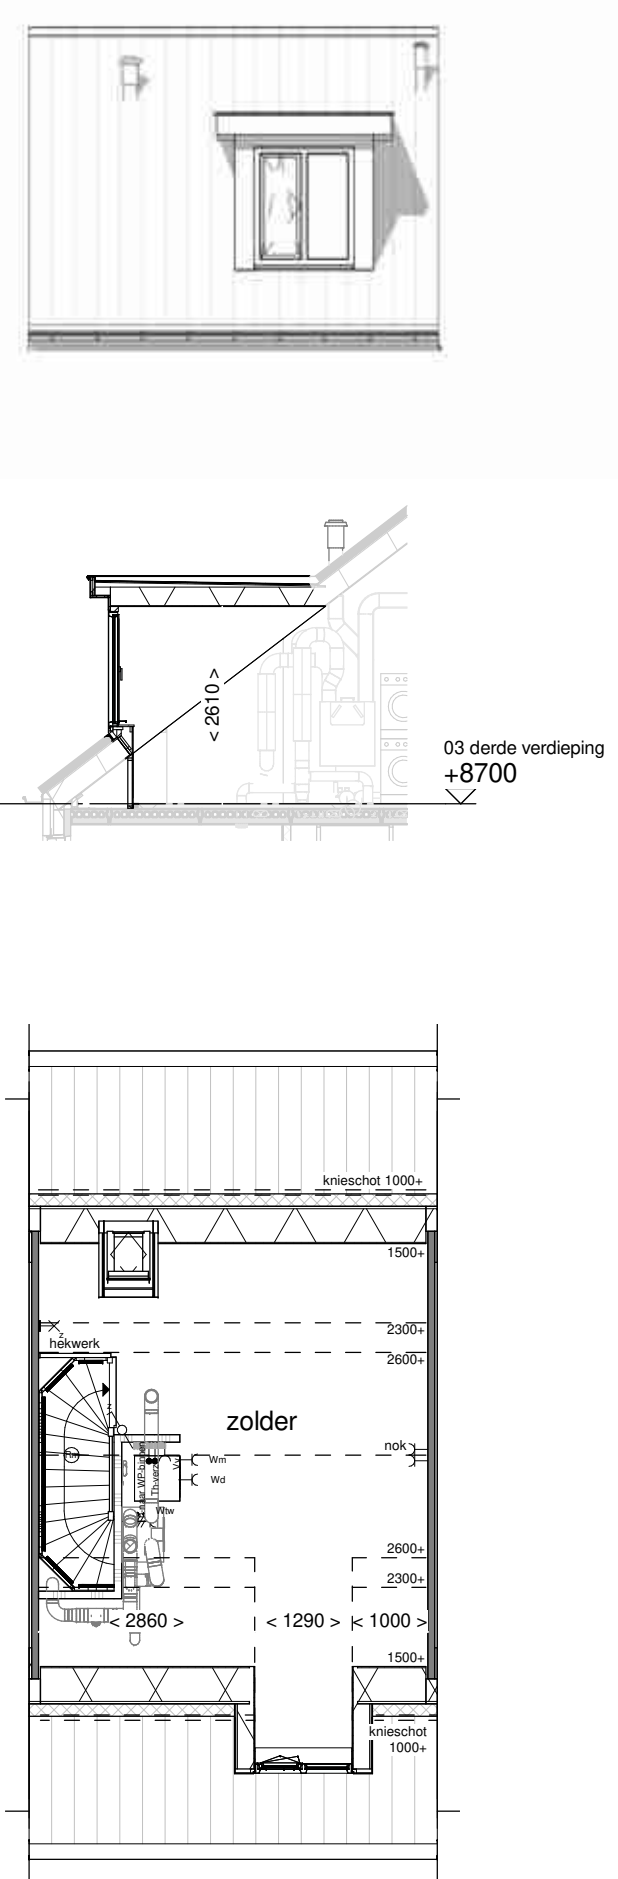
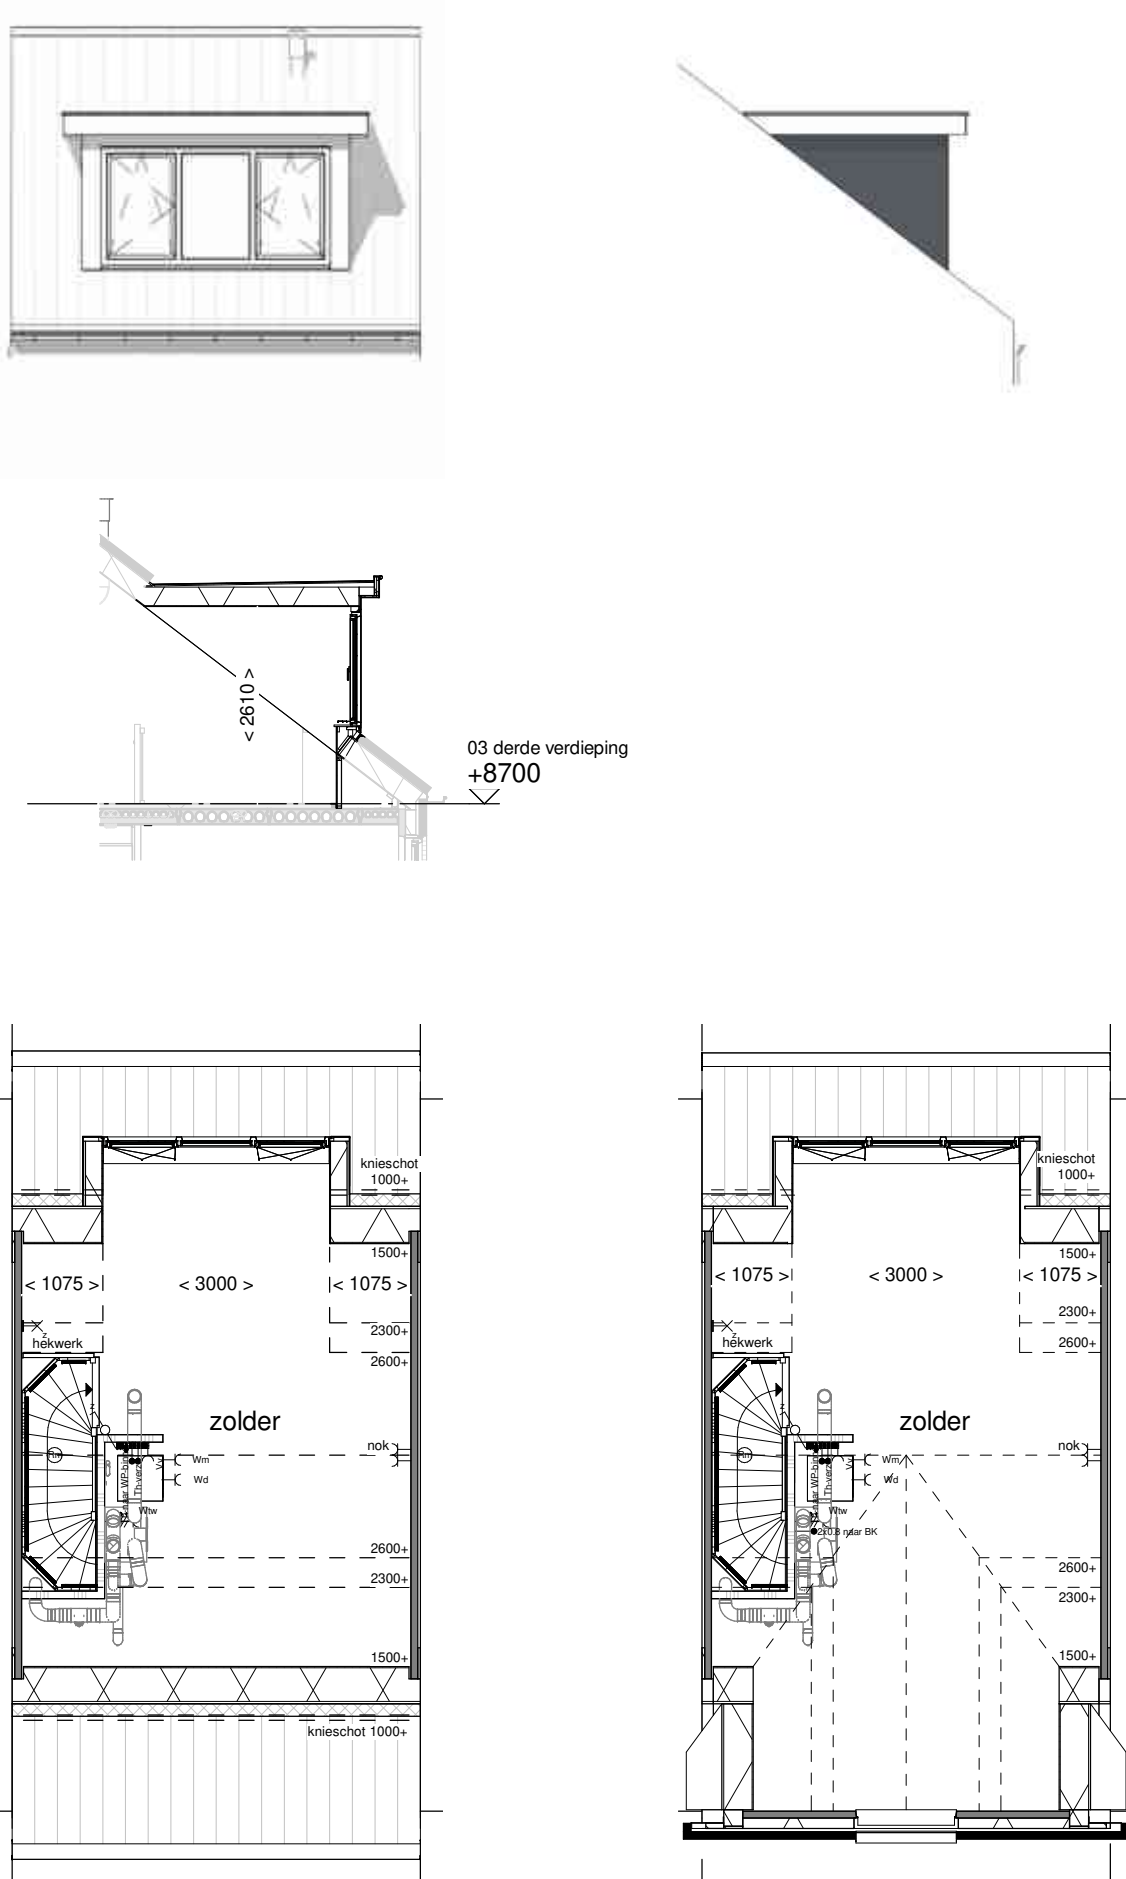
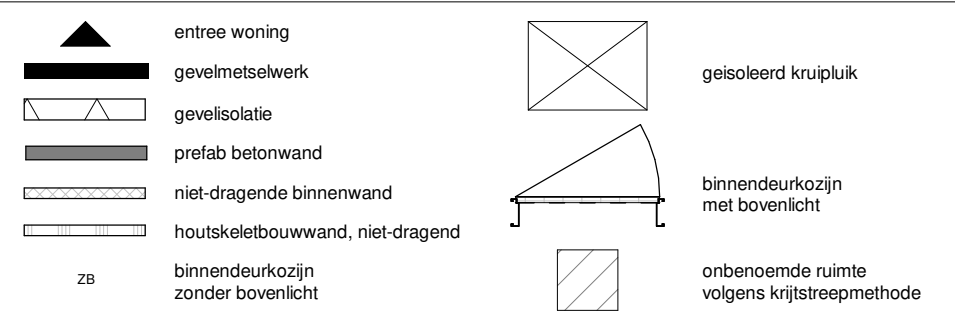
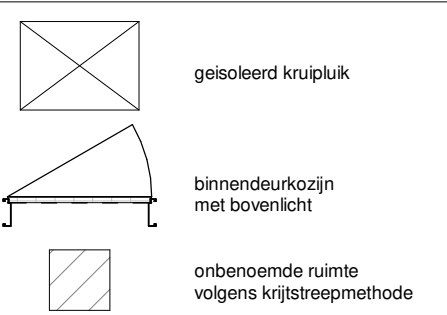
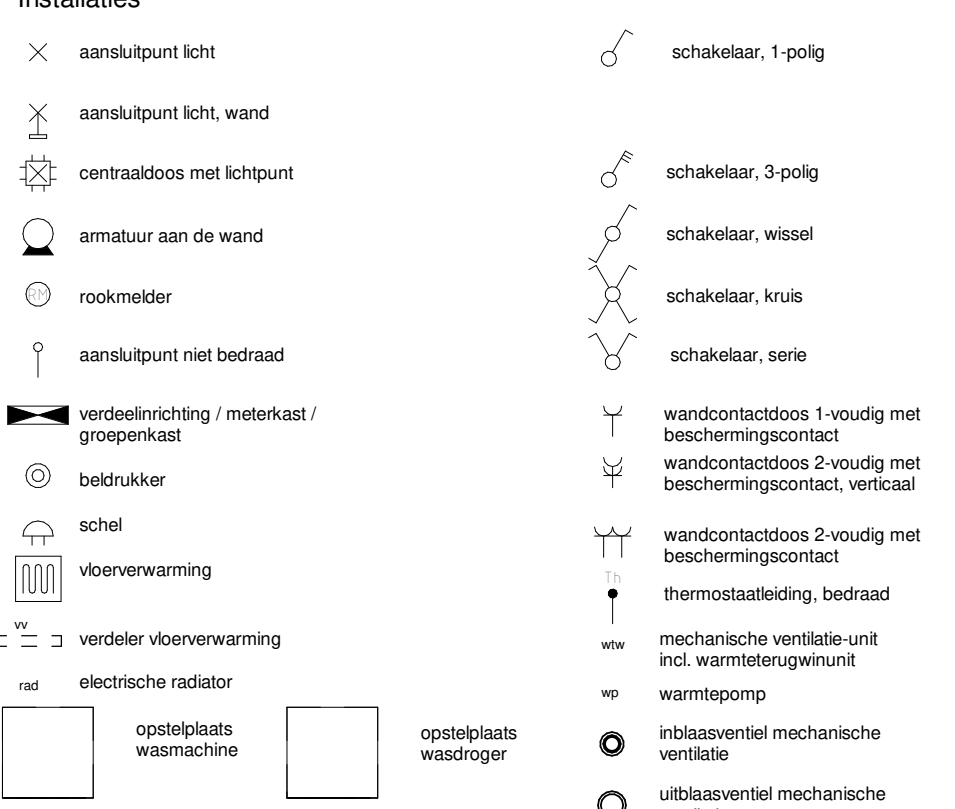
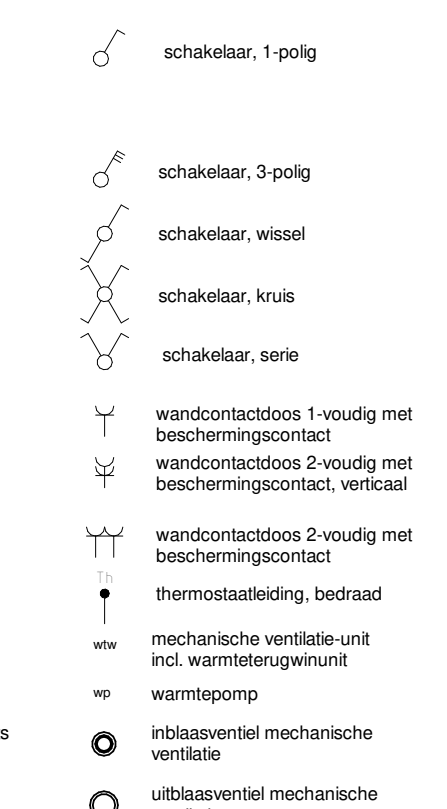
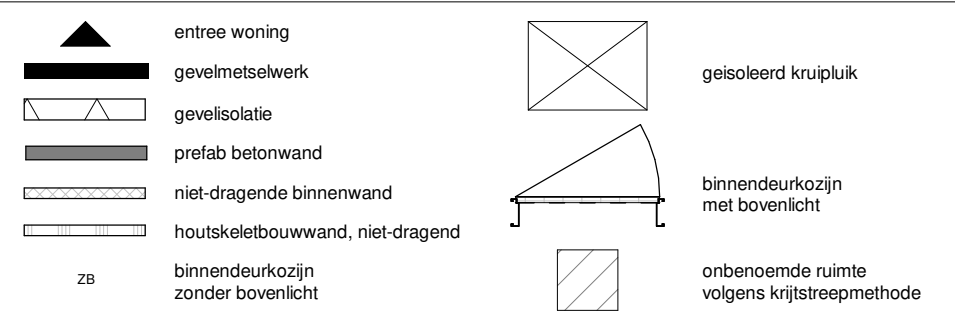
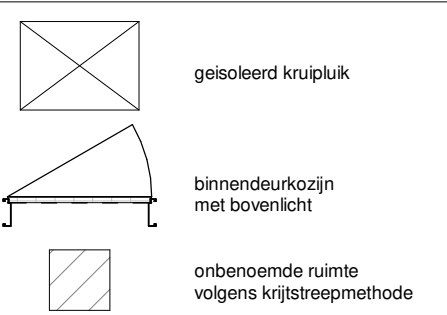
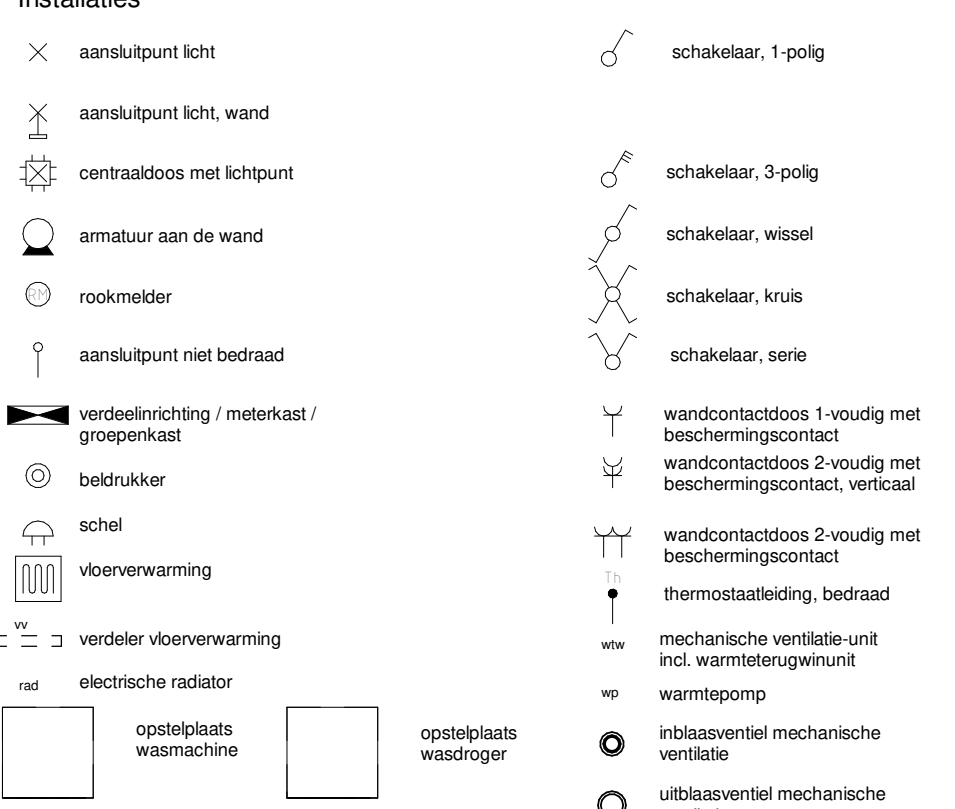
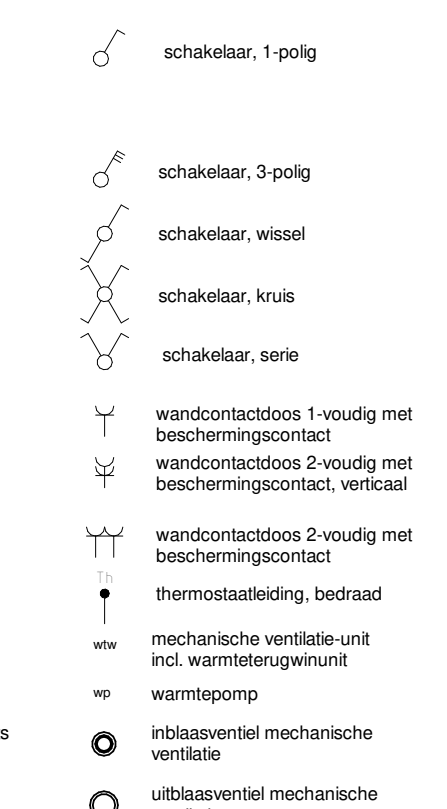
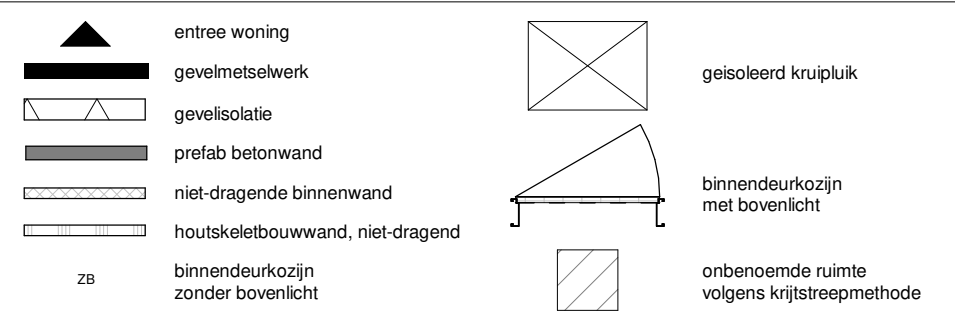
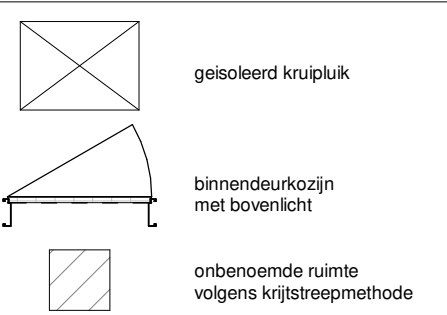
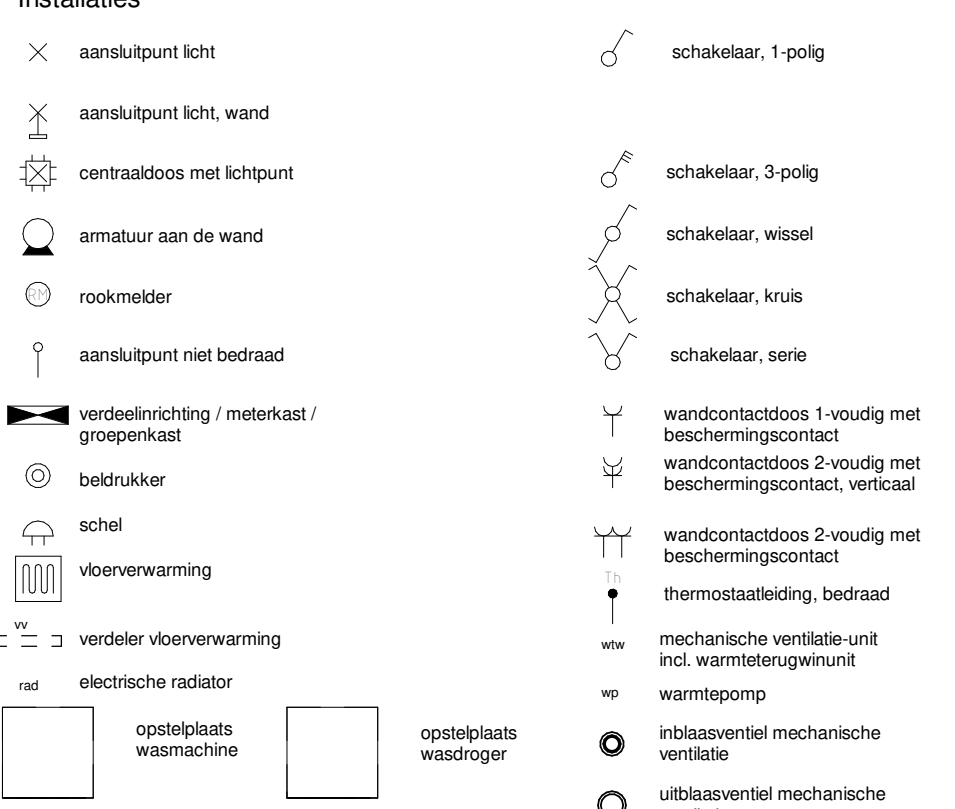
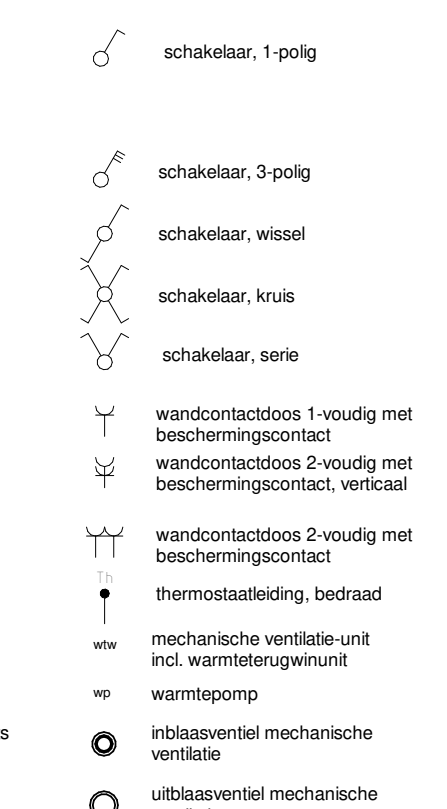
Optie uitbouw 1,2m achtergevel 	Optie uitbouw 2,4m achtergevel 	Optie lichtkoepel in uitbouw 2,4m 	Optie dubbele deuren achtergevel 	Optie frans balkon op 1e verdieping (alleen mogelijk bij bouwnummer 2 en 5) 				
		Optie lichtstraat in uitbouw 2,4m 	Optie dubbele deuren achtergevel 3,9m alleen i.c.m. uitbouw 2,4m 					
Optie dakraam achtergevel Optie dakraam voorgevel	Optie dakkapel voorgevel klein (uitvoerbaar i.c.m. dakkapel achtergevel)	Optie dakkapel achtergevel (uitvoerbaar i.c.m. dakkapel voorgevel)						
			Renvooi <table><tr><td></td><td></td></tr></table> Installaties <table><tr><td></td><td></td></tr></table> Disclaimer De op deze tekening aangegeven maten zijn circa maten in millimeters en tussen de wanden / vloeren gemeten, waarbij geen rekening is gehouden met enige wandafwerking, plinten, afslimmering, etc. In verband met de nauwkeurige uitwerking van details, constructie, maatvoering, materialen e.d. kunnen er kleine afwijkingen ontstaan ten opzichte van de nu vermelde gegevens. Deze geringe afwijkingen geven geen aanleiding tot verzekering. Aan de op deze tekening aangegeven maten kunnen derhalve geen rechten worden ontleend. De op deze tekening aangegeven maatvoering is niet geschikt voor opdrachten aan derden door koper(s). De posities van aansluitingen en installatie onderdelen zijn indicatief op tekening aangegeven. De exacte aantallen en posities zullen na berekening in het werk door de installateurs worden bepaald en kunnen afwijken van deze tekening. Gevelindeling kan afwijken van de gekozen gevel					
								
								
Project: Nieuwe Vesting Fase 3c Opdrachtgever: Van Wijnen Projectontwikkeling West BV Bladomschrijving: Exterieuropties_Type_D 5400 Bladnummer: VT-D-54-O1 Schaal: 1:100 Datum: 01-04-2021								

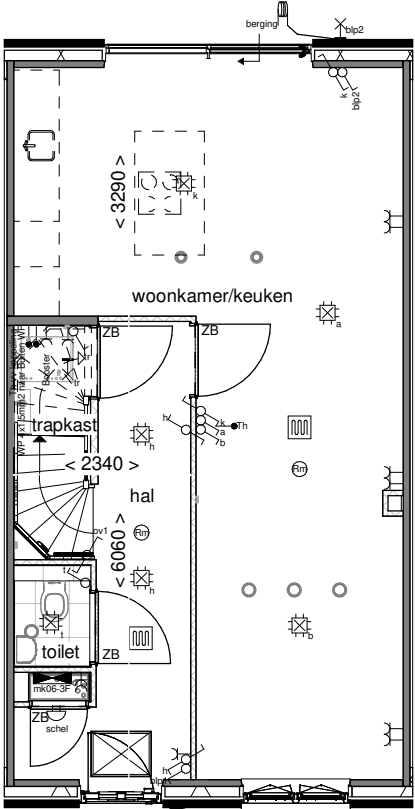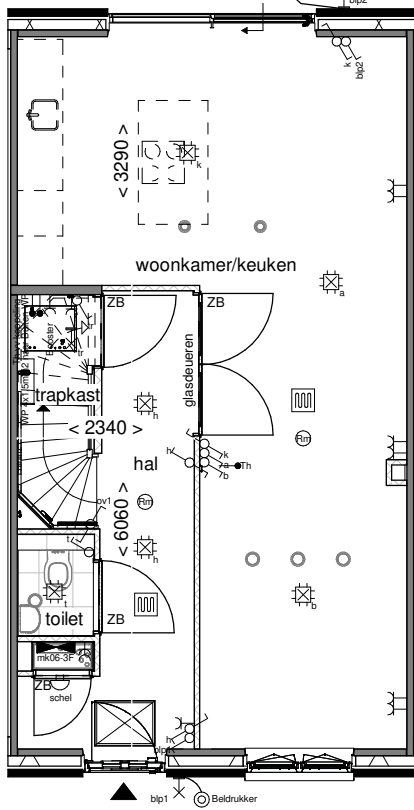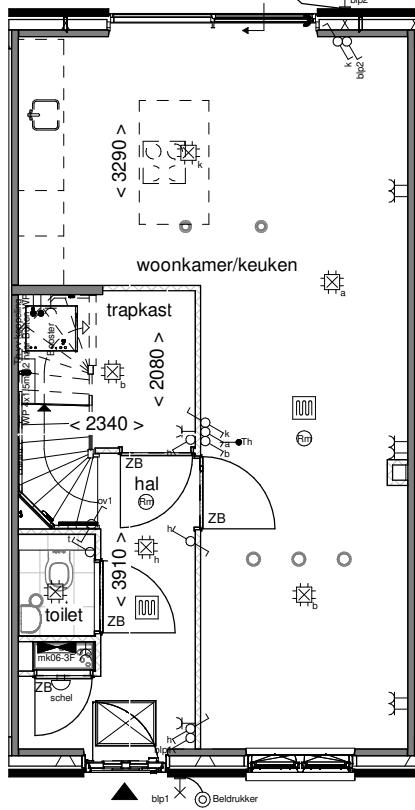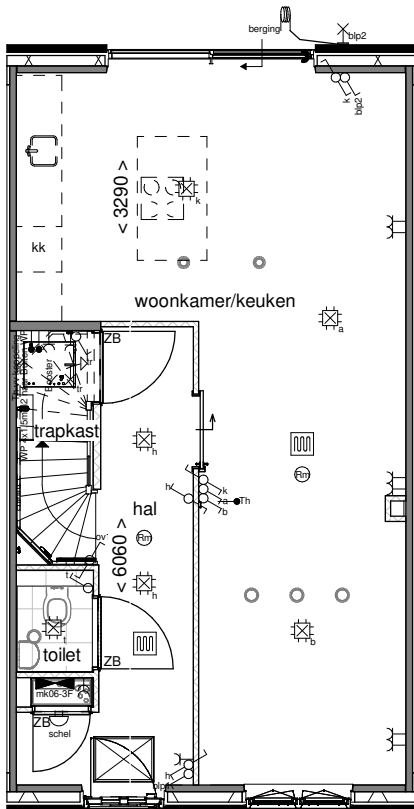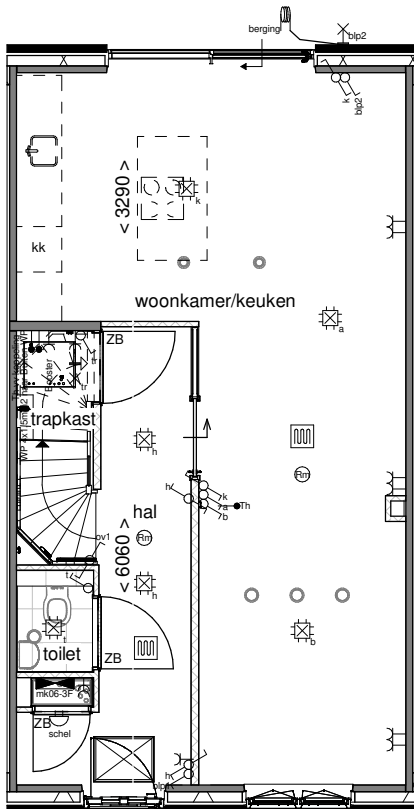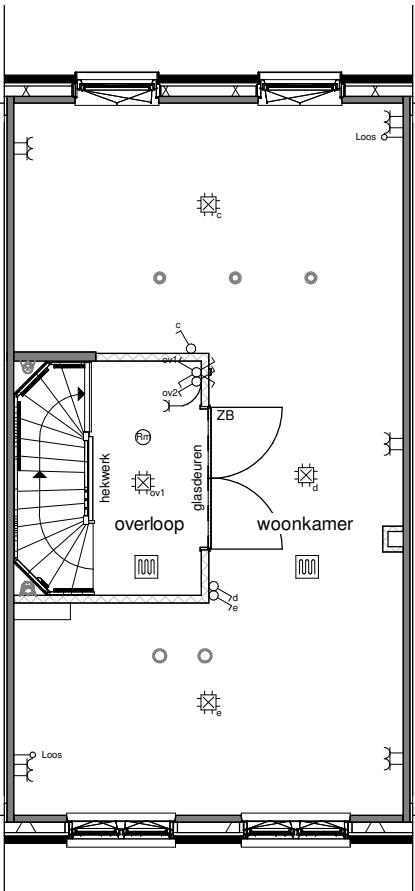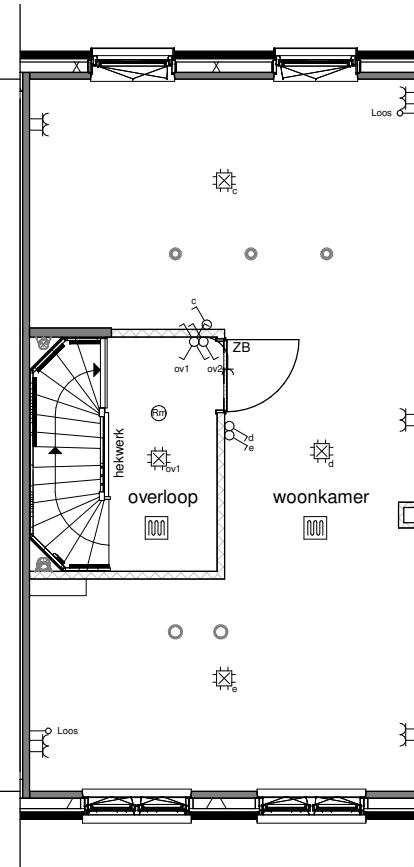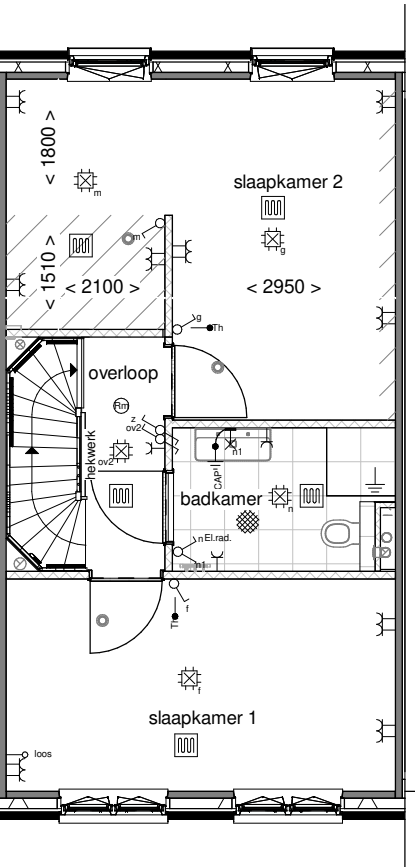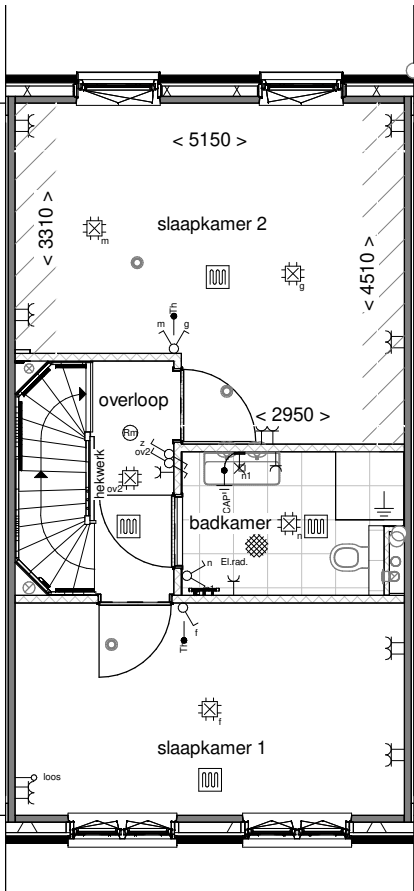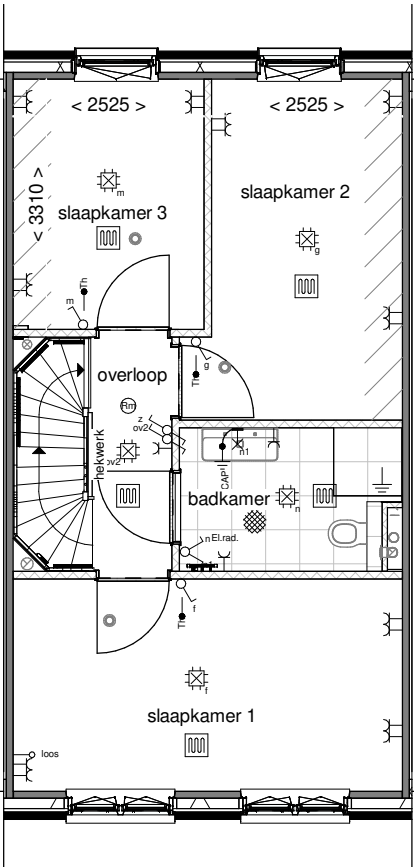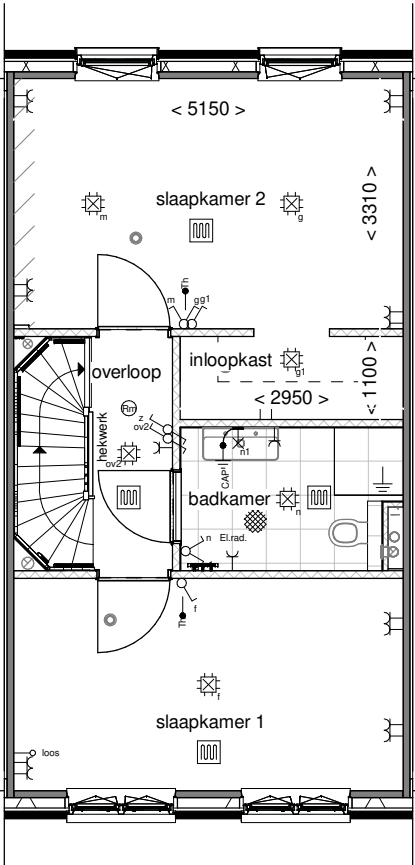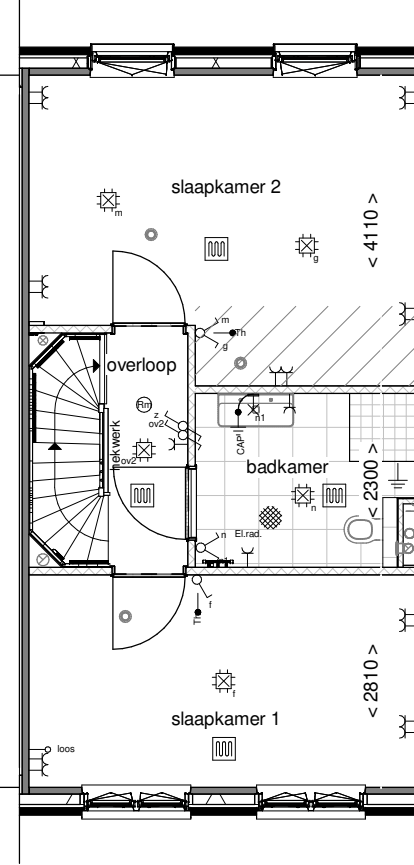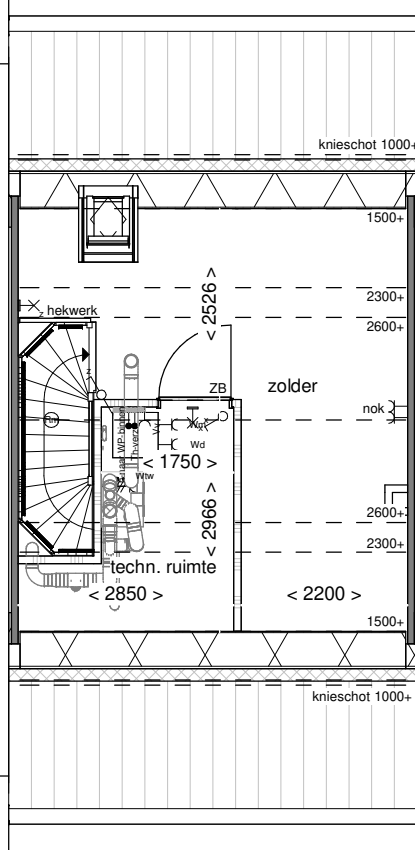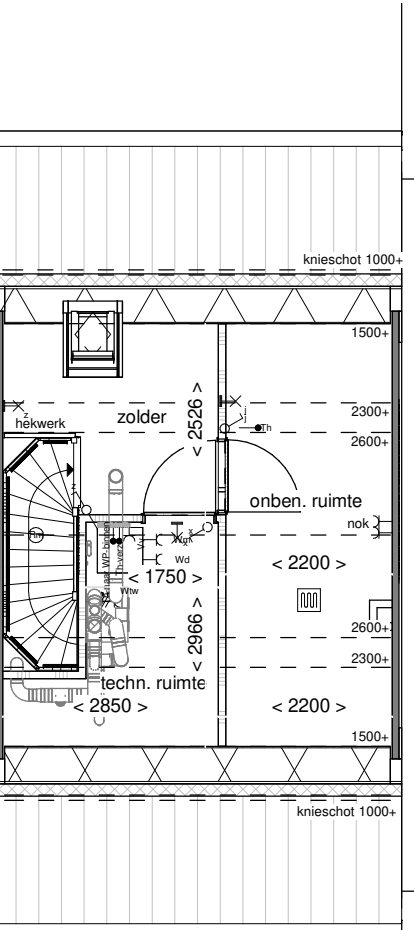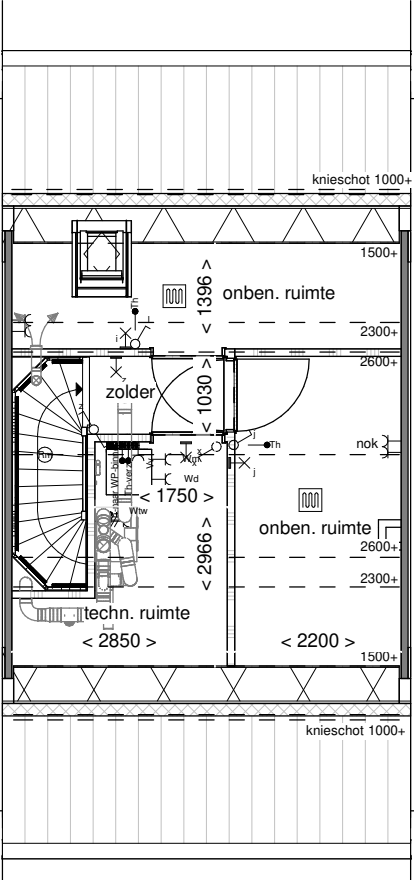Optie vergroten hal met glasdeur	Optie vergroten hal met twee glasdeuren	Optie vergroten trapkast	Optie vergroten hal met schuifdeur voor de wand	Optie vergroten hal met schuifdeur in de wand	
					
Optie overloop 1e verdieping met dubbele deuren	Optie overloop 1e verdieping met één deur	Optie slaapkamer 3 wijzigen in inloopkast	Optie samenvoegen slaapkamers achterzijde	Optie vergroten slaapkamer 3	
					
Optie inloopkast in slaapkamer achterzijde	Optie vergroten badkamer met 400mm	Optie zolderindeling met techniekruimte	Optie zolderindeling met techniekruimte en 1 onbenoemde ruimte	Optie zolderindeling met techniekruimte en 2 onbenoemde ruimtes	
					

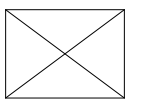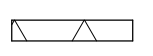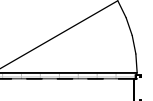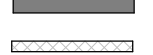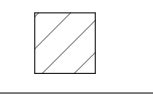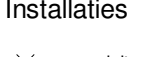Renvooi

	entree woning		geïsoleerd kruipruik
	gevelmetselwerk		binnendeurkozijn met bovenlicht
	gevelisolatie		onbenoemde ruimte volgens krijstreepmethode
	prefab betonwand		
	niet-dragende binnenwand		
	houtskeletbouwwand, niet-dragend		
	z.b. binnendeurkozijn zonder bovenlicht		

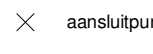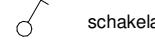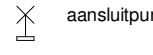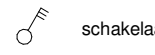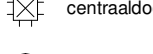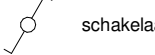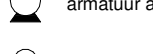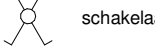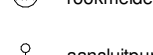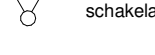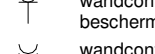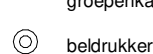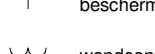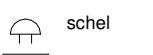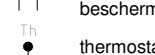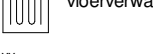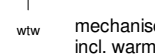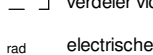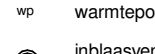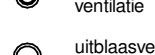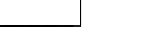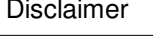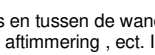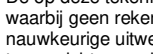Installaties

	aansluitpunt licht		schakelaar, 1-pool
	aansluitpunt licht, wand		schakelaar, 3-pool
	centraaldoos met lichtpunt		schakelaar, wissel
	armatuur aan de wand		schakelaar, kruis
	rookmelder		schakelaar, serie
	aansluitpunt niet bedraad		wandcontactdoos 1-voudig met beschermingscontact
	verdeelinrichting / meterkast / groepenkast		wandcontactdoos 2-voudig met beschermingscontact, verticaal
	bedrukker		wandcontactdoos 2-voudig met beschermingscontact
	schel		thermostaatleiding, bedraad
	vloerverwarming		mechanische ventilatie-unit incl. warmterugwinunit
	verdelers vloerverwarming		warmtepomp
	rad. elektrische radiator		inblaaventiel mechanische ventilatie
	opsteplaats wasmachine		uitblaaventiel mechanische ventilatie
	opsteplaats wasdroger		

Disclaimer

De op deze tekening aangegeven maten zijn circa maten in millimeters en tussen de wanden / vloeren gemeten, waarbij geen rekening is gehouden met enige wandafwerking, plinten, aftrimmering, etc. In verband met de nauwkeurige uitwerking van details, constructie, maatvoering, materialen e.d. kunnen er kleine afwijkingen ontstaan ten opzichte van de nu vermelde gegevens. Deze geringe afwijkingen geven geen aanleiding tot verrekening. Aan de op deze tekening aangegeven maten kunnen derhalve geen rechten worden ontleend. De op deze tekening aangegeven maatvoering is niet geschikt voor opdrachten aan derden door koper(s). De posities van aansluitingen en installatie onderdelen zijn indicatief op tekening aangegeven. De exacte aantallen en posities zullen na berekening in het werk door de installateurs worden bepaald en kunnen afwijken van deze tekening.

Gevelindeling kan afwijken van de gekozen gevel

Project: Nieuwe Vesting Fase 3c

Opdrachtgever: Van Wijnen Projectontwikkeling West BV

Bladomschrijving: Interieuropties_Type_D 5400

Bladnummer: VT-D-54-O2

Schaal: 1:100

Datum: 01-04-2021