

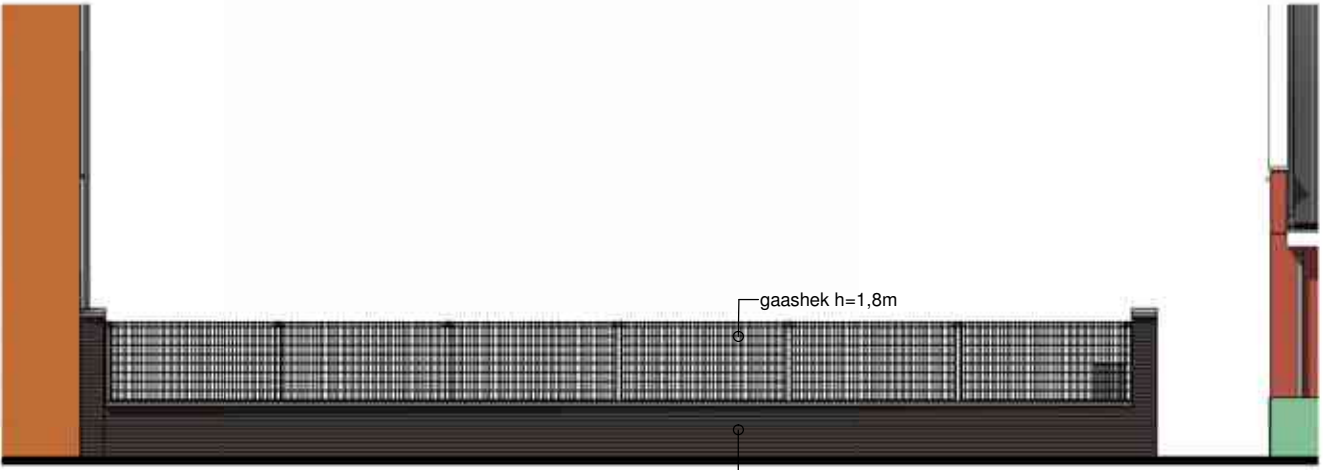
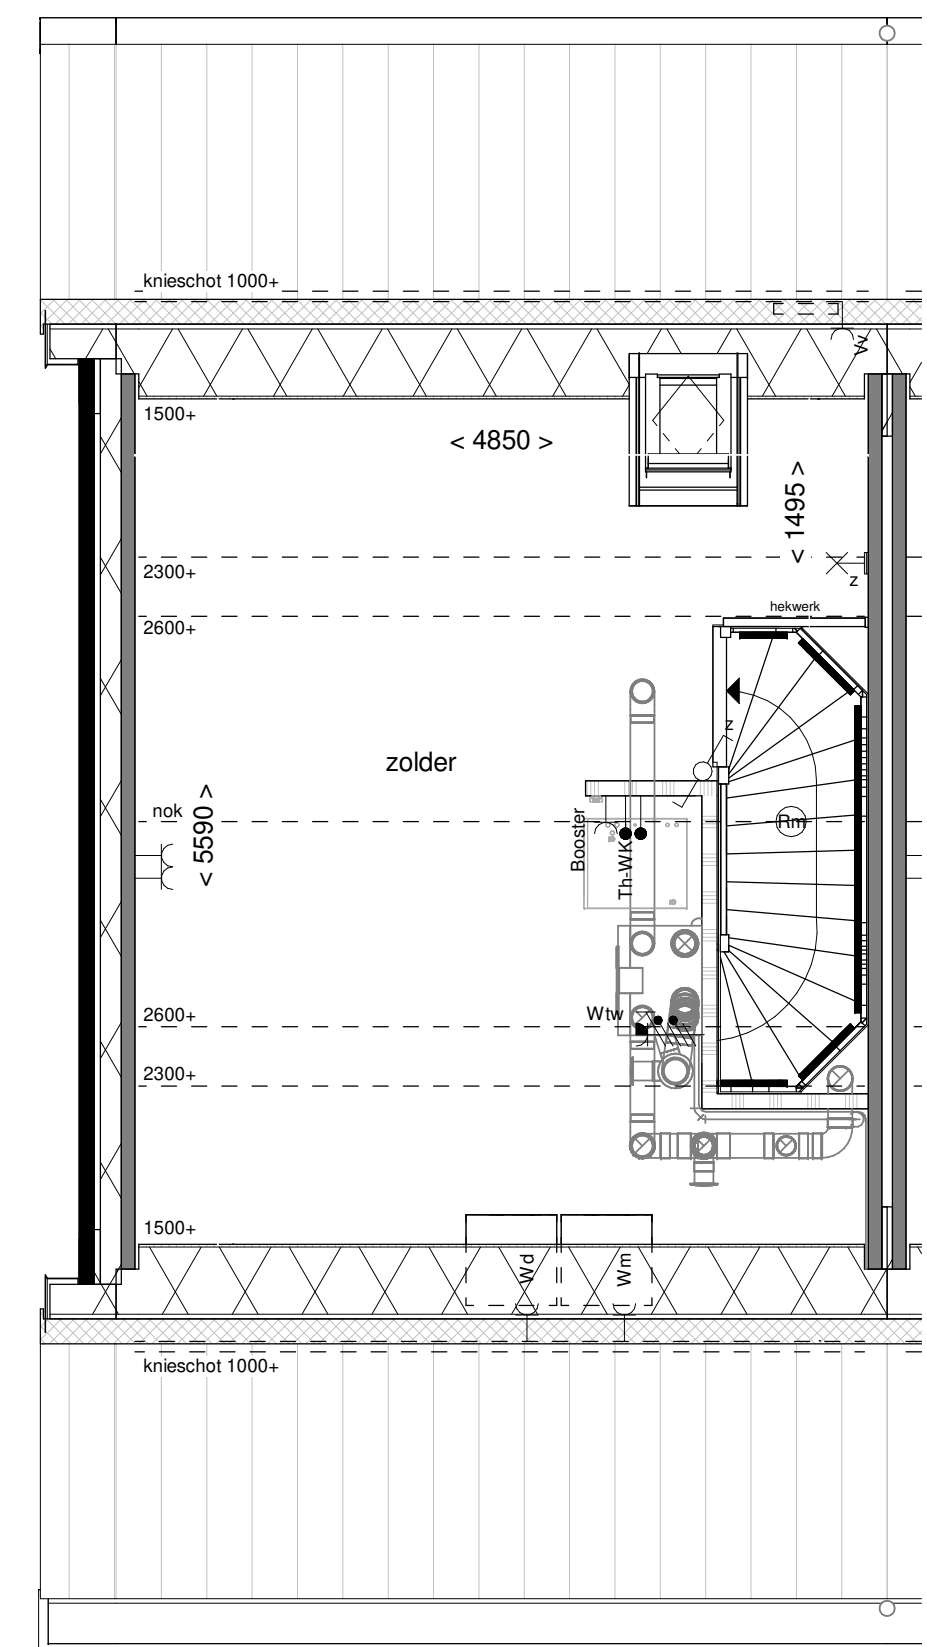


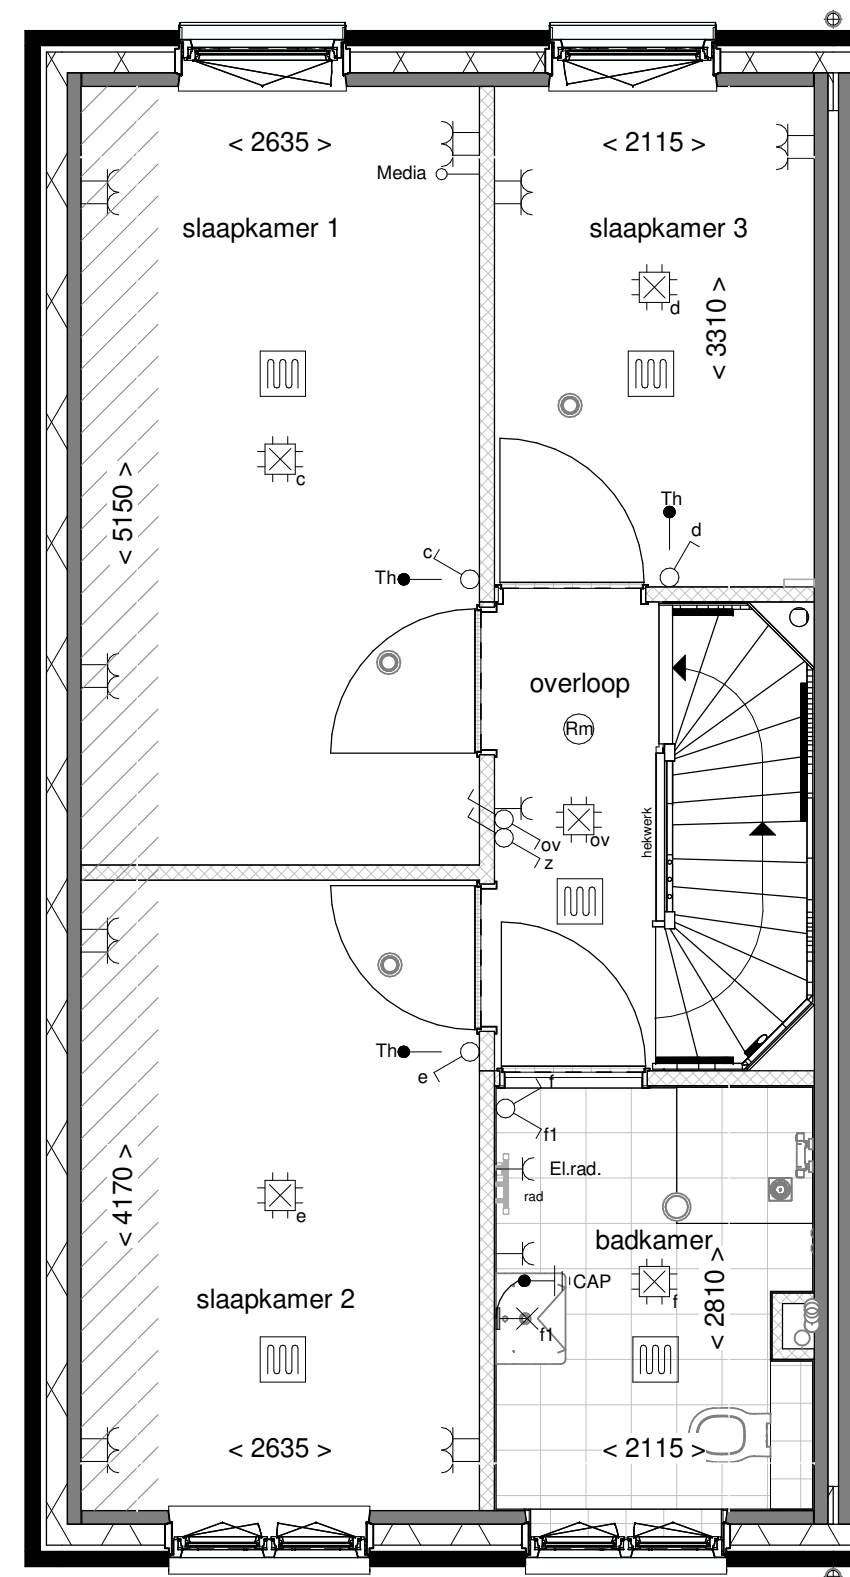

Aanzicht tuinmuur bouwnummer 07

Renvooi	
	entree woning
	kevelgrens
	haag h=0.8m
	gashekwerk h=1.8m
	gashekwerk h=1.8m met klappertien (start 0.8 - 1m hoog)
	gemetselde muur met gashekwerk
	leidingwerk warmtepomp
	buitensunit warmtepomp
	N
	stalen poort met gashek
	betontegels
	mandelig achterpad vzw betontegels
	parkeerplaats op eigen terrein vzw betontegels

Project: Nieuwe Vesting fase 3b+3c
Opdrachtgever: Van Wijnen Projectontwikkeling West BV
Bladomschrijving: Situatie Fase 3B-1 + 3C
Bladnummer: VT-S-01
Schaal: 1:250
Datum: 01-04-2021

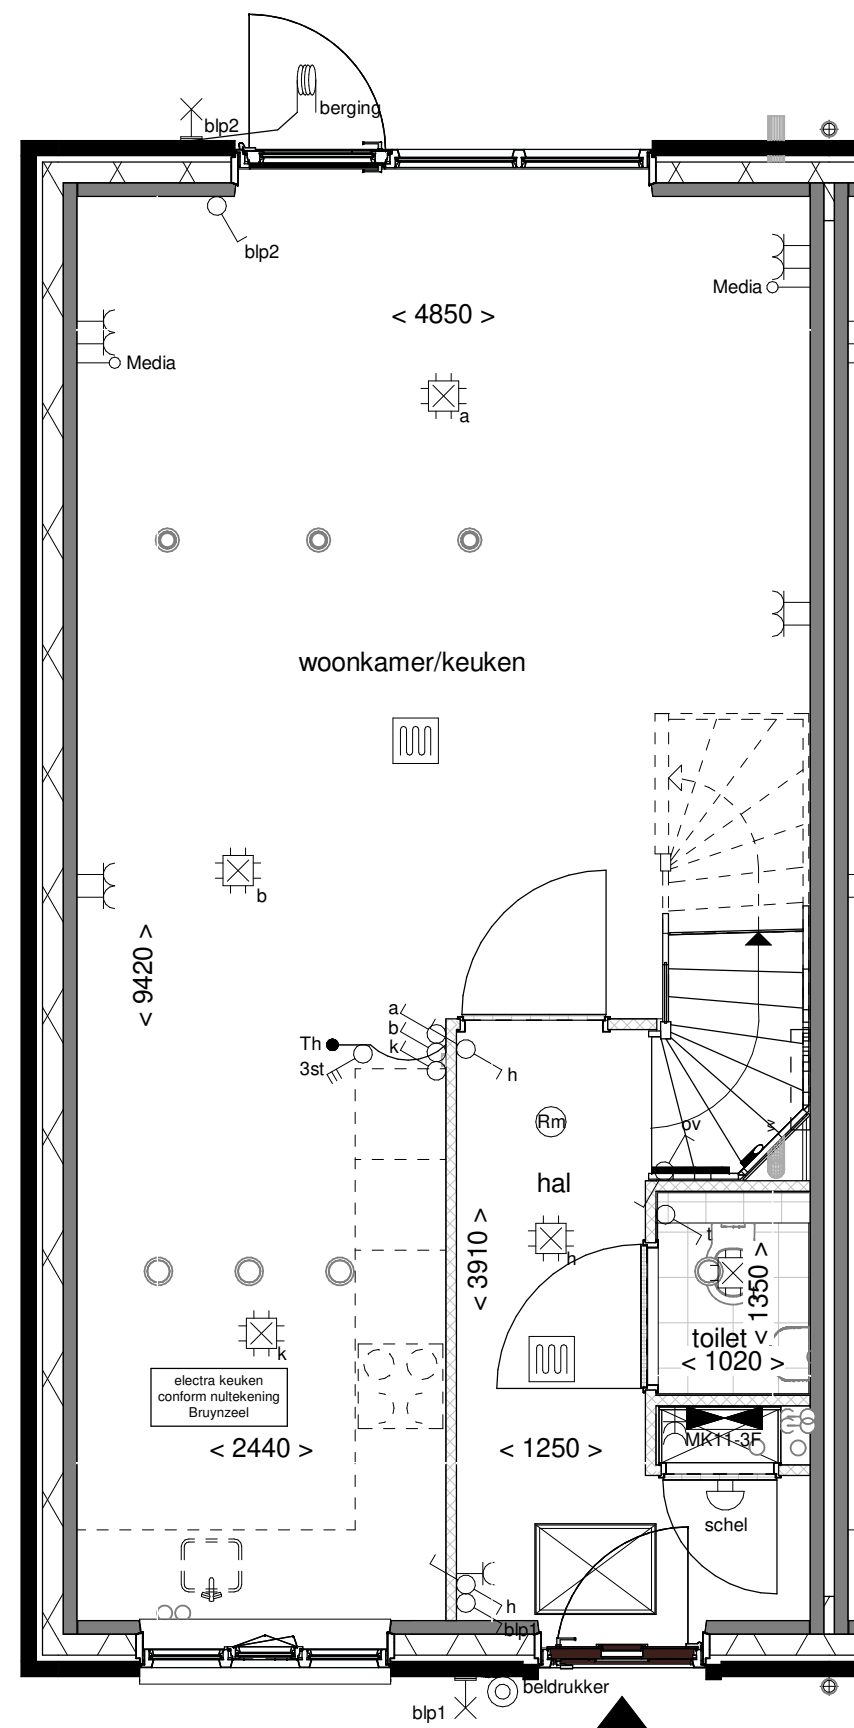


Project:	Nieuwe Vesting Fase 3b
Opdrachtgever:	Van Wijnen Projectontwikkeling West BV
Bladomschrijving:	Plattegronden bouwnummer 11
Bladnummer:	VT-C-C-11
Schaal:	1:50
Datum:	01-04-2021



Vorgevel


Rechter zijgevel

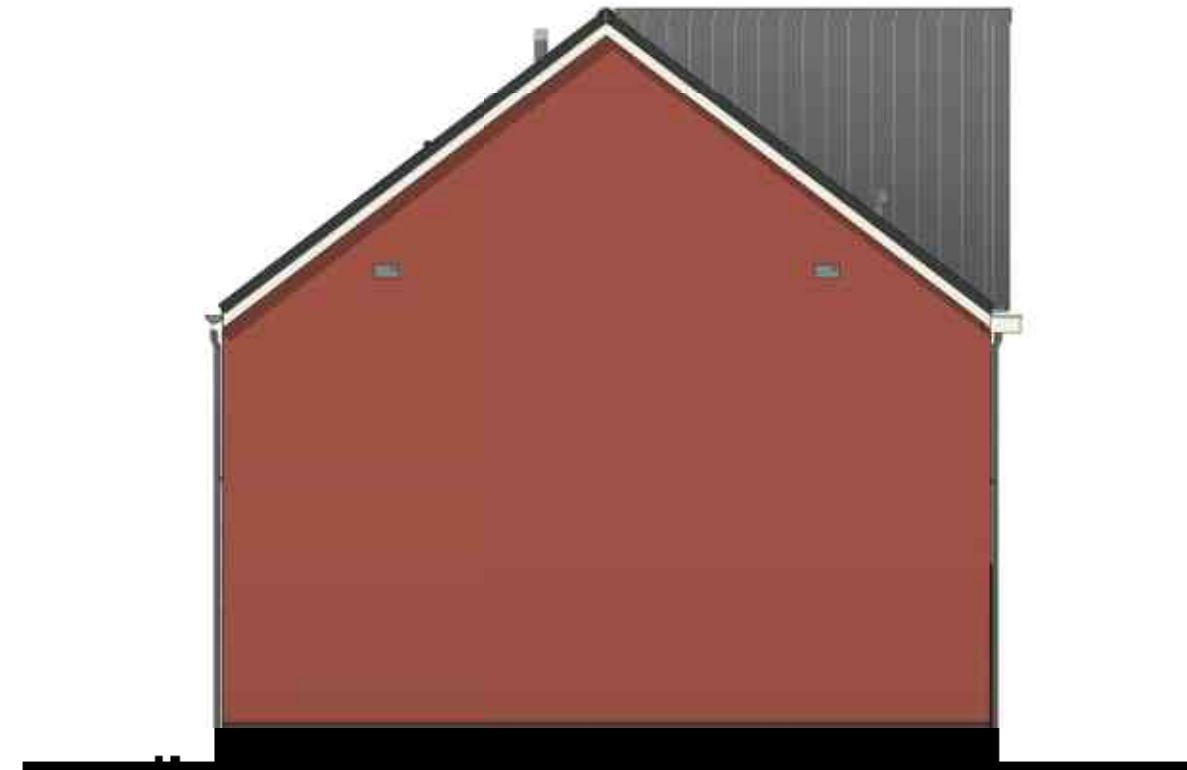


Linker zijgevel




Achtergevel

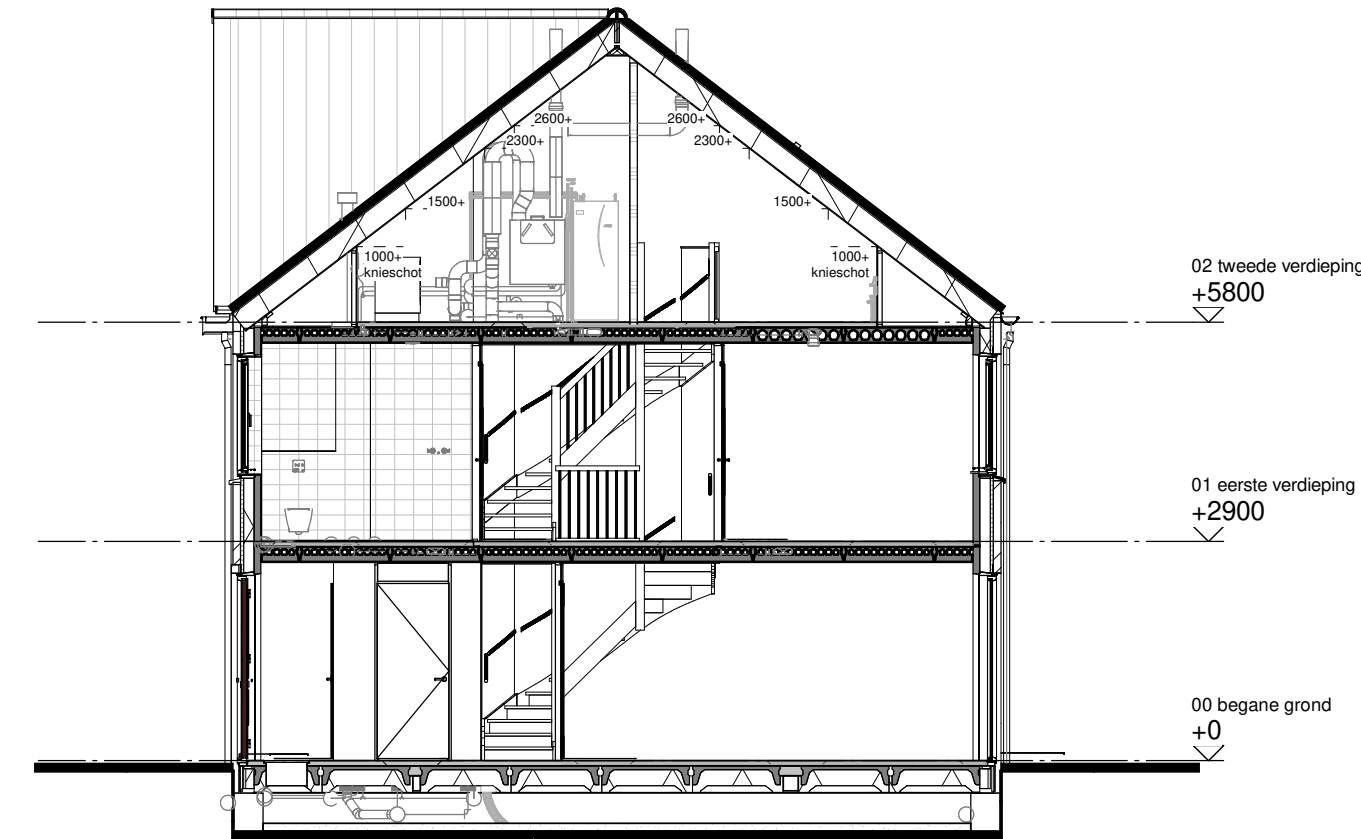

Doorsnede A Bnr.: 11, 13, 15, 16

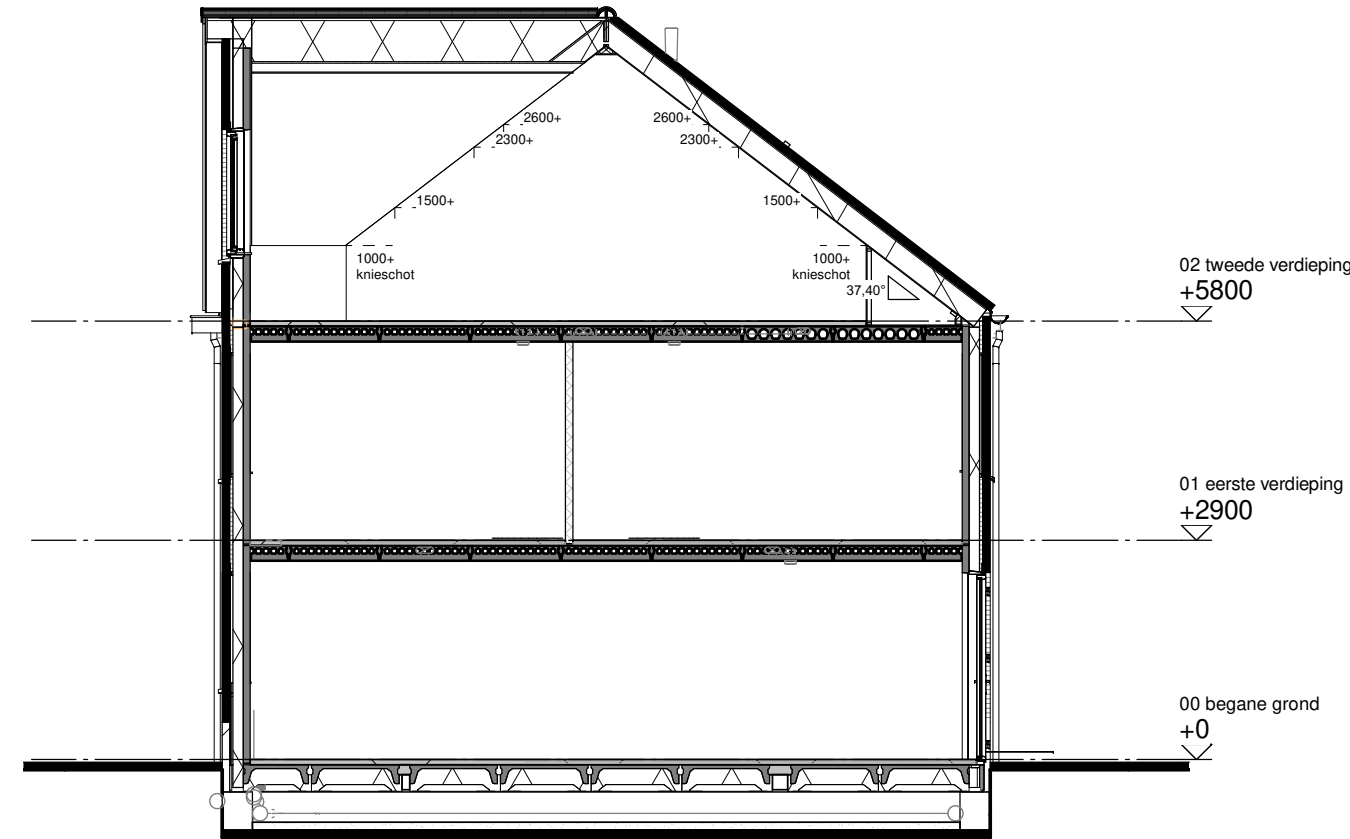

Doorsnede B Bnr.: 12, 14

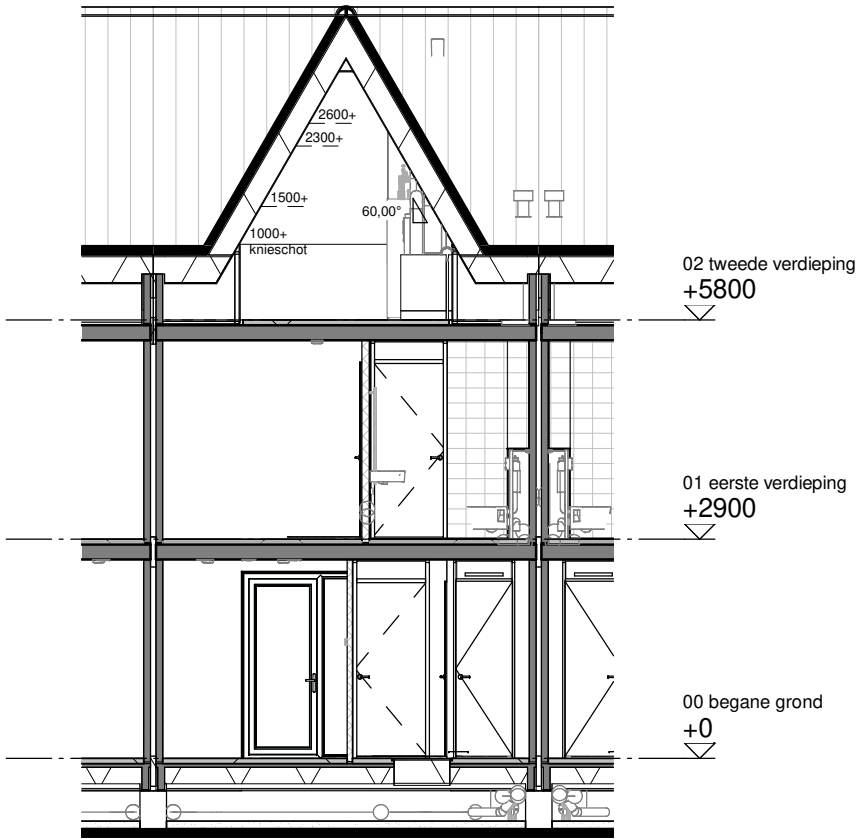

Doorsnede C Bnr.: 12, 14

Renvooi

	metselwerk kleur oranje		metselwerk kleur wit
	metselwerk kleur bruinpaars		metselwerk kleur zwart
	dakpannen kleur antraciet		

Disclaimer

De op deze tekening aangegeven maten zijn circa maten in millimeters en tussen de wanden / vloeren gemeten, waarbij geen rekening is gehouden met enige wandafwerking, plinten, aftrimmering, ect. In verband met de nauwkeurige uitwerking van details, constructie, maatvoering, materialen e.d. kunnen er kleine afwijkingen ontstaan ten opzichte van de nu vermelde gegevens. Deze geringe afwijkingen geven geen aanleiding tot verrekening. Aan de op deze tekening aangegeven maten kunnen derhalve geen rechten worden ontleend. De op deze tekening aangegeven maatvoering is niet geschikt voor opdrachten aan derden door koper(s). De posities van aansluitingen en installatie onderdelen zijn indicatief op tekening aangegeven. De exacte aantallen en posities zullen na berekening in het werk door de installateurs worden bepaald en kunnen afwijken van deze tekening.

Situatie



3D Impression



Project: Nieuwe Vesting Fase 3b

Opdrachtgever: Van Wijnen Projectontwikkeling West BV

Bladomschrijving: Gevels en doorsneden blok C


Bladnummer: VT-C-C-01

Schaal: 1:100

Datum: 01-04-2021




Voorgevel

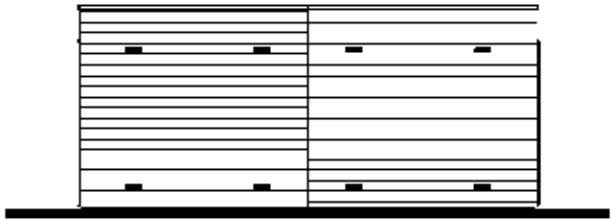


Achtergevel




Linker zijgevel

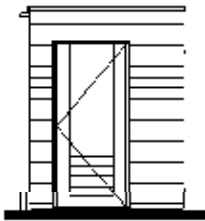

Rechter zijgevel

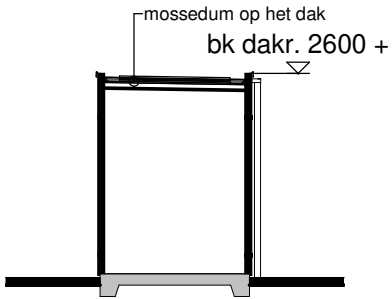


Doorsnede A

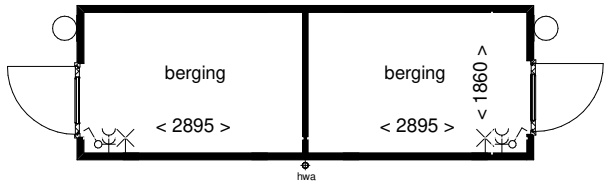

Plattegrond

Bouwnummers	Bouwnummers
1,4,6	2,5,7
11,13,15	12,14,16
17,19,21	18,20,22
24,26,28	25,27,29
30,32,34	31,33,35

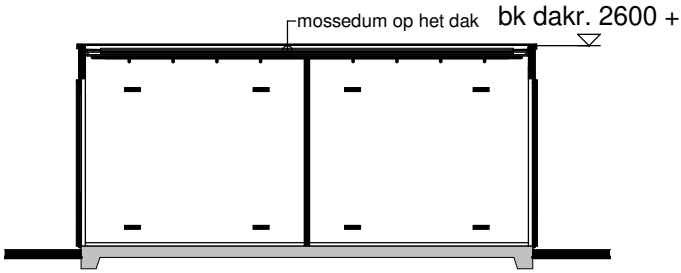

Doorsnede B

Renvooi




Disclaimer

De op deze tekening aangegeven maten zijn circa maten in millimeters en tussen de wanden / vloeren gemeten, waarbij geen rekening is gehouden met enige wandafwerking, plinten, aftimmering , ect. In verband met de nauwkeurige uitwerking van details, constrcutie, maatvoering, materialen e.d. kunnen er kleine afwijkingen ontstaan ten opzichte van de nu vermelde gegevens. Deze geringe afwijkingen geven geen aanleiding tot verrekening. Aan de op deze tekening aangegeven maten kunnen derhalve geen rechten worden ontleend. De op deze tekening aangegeven maatvoering is niet geschikt voor opdrachten aan derden door koper(s). De posities van aansluitingen en installatie onderdelen zijn indicatief op tekening aangegeven. De exacte aantallen en posities zullen na berekening in het werk door de installateurs worden bepaald en kunnen afwijken van deze tekening.

Installaties











- enkelpolige schakelaar
- dubbele wandcontactdoos
- lichtpunt buiten
- lichtpunt aan wand

3D Impressie

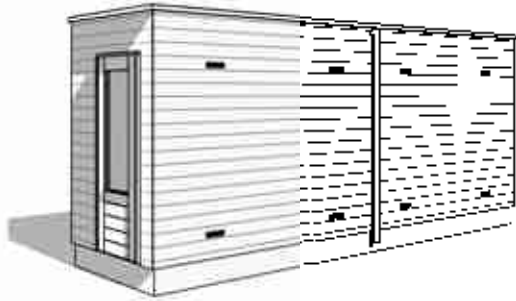

Bouwnummers 1, 2, 4 t/m 7, 11 t/m 22, 24 t/m 35

Project:	Nieuwe Vesting fase 3b+3c
Opdrachtgever:	Van Wijnen Projectontwikkeling West BV
Bladomschrijving:	Berging dubbel
Bladnummer:	VT-00-B1
Schaal:	1:100
Datum:	01-04-2021

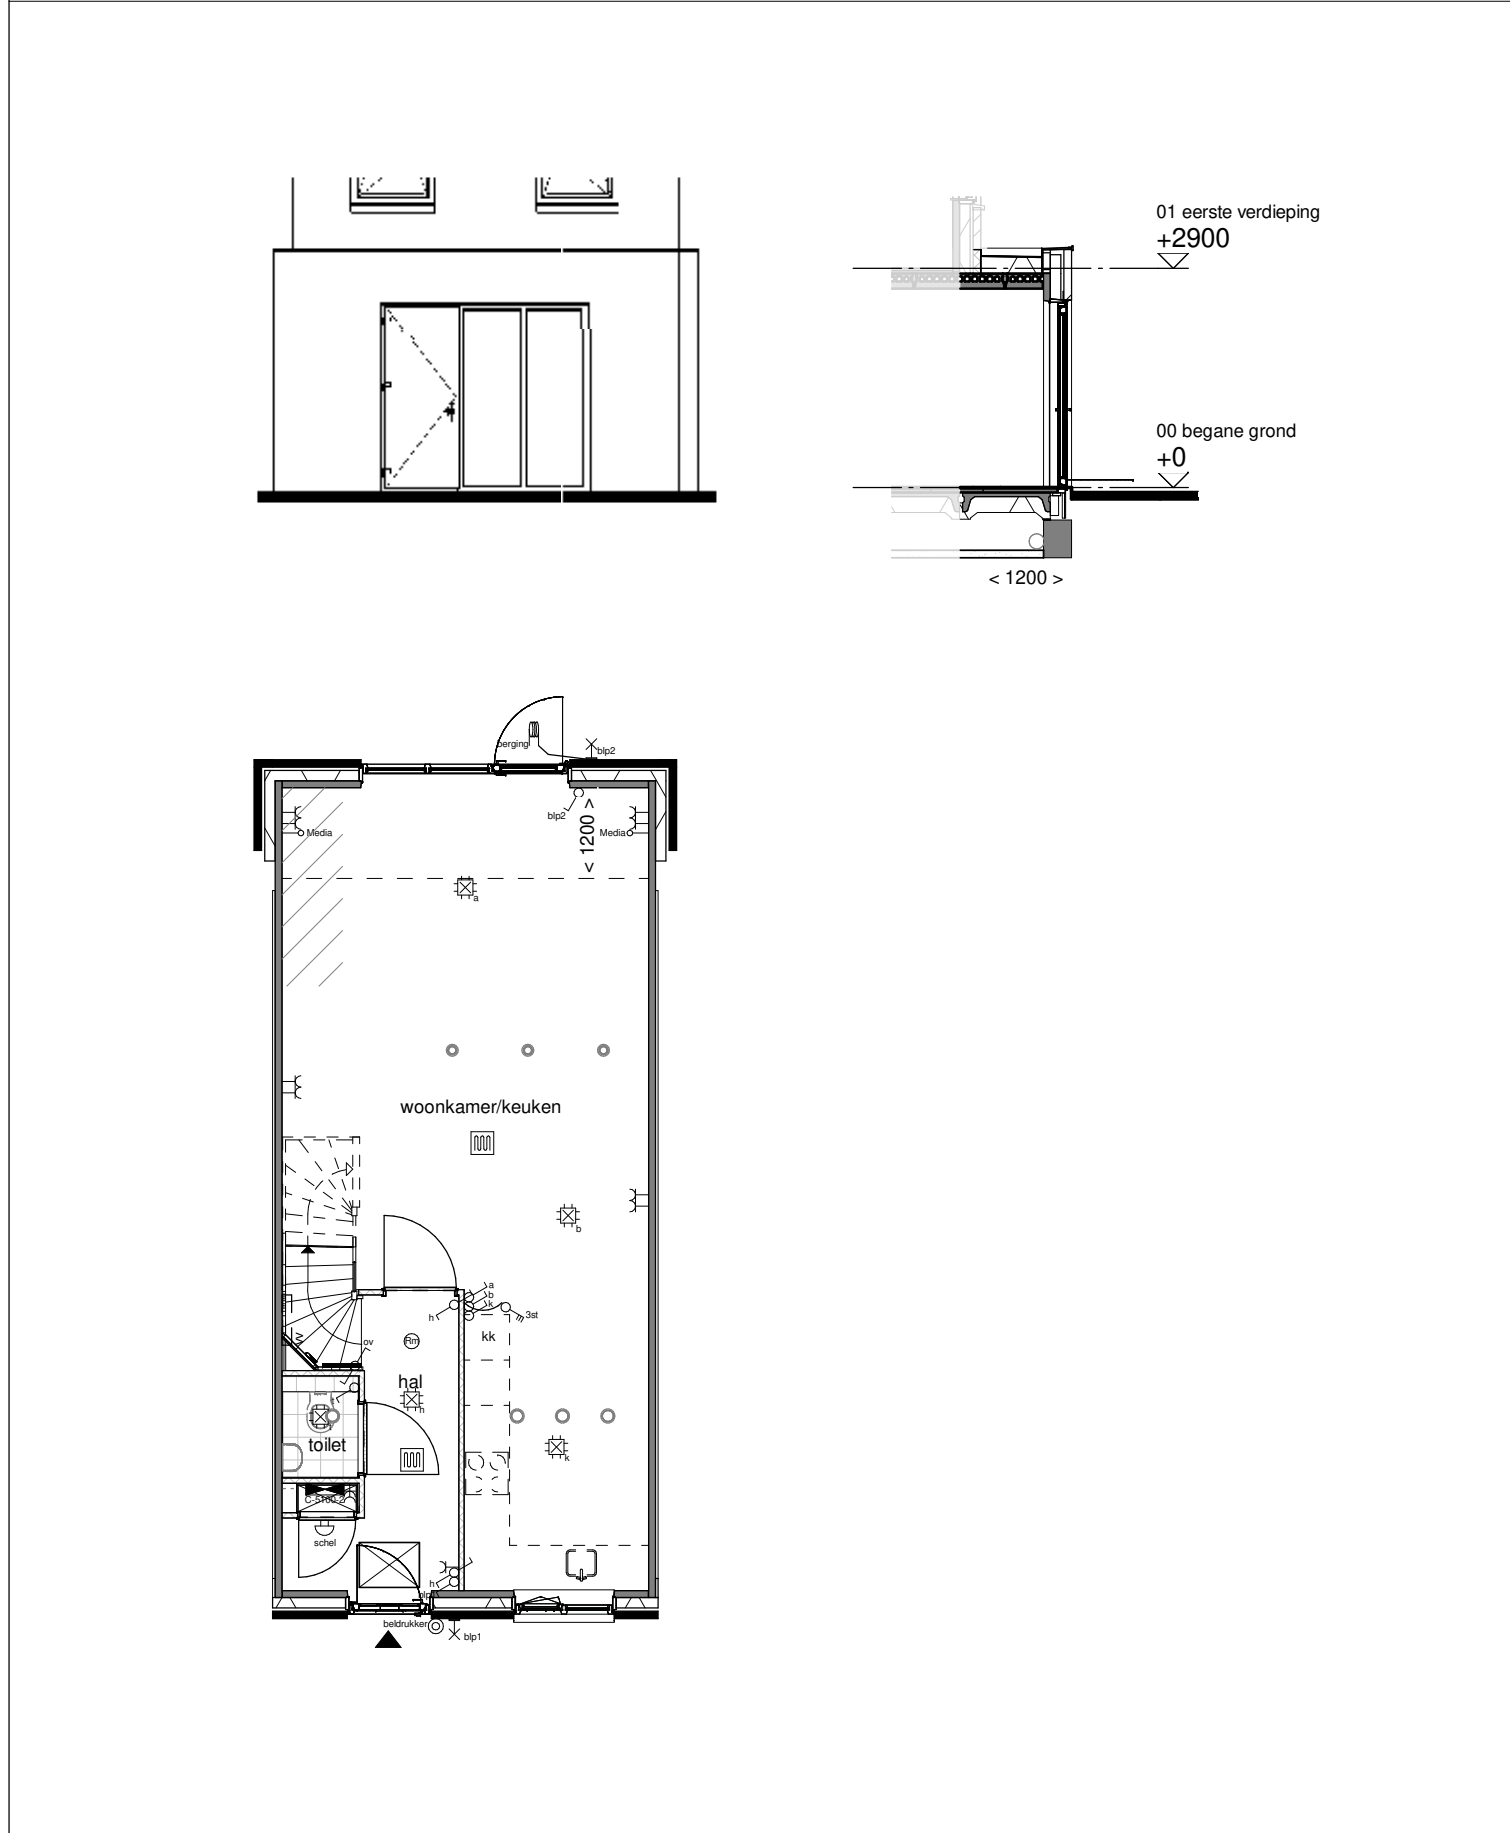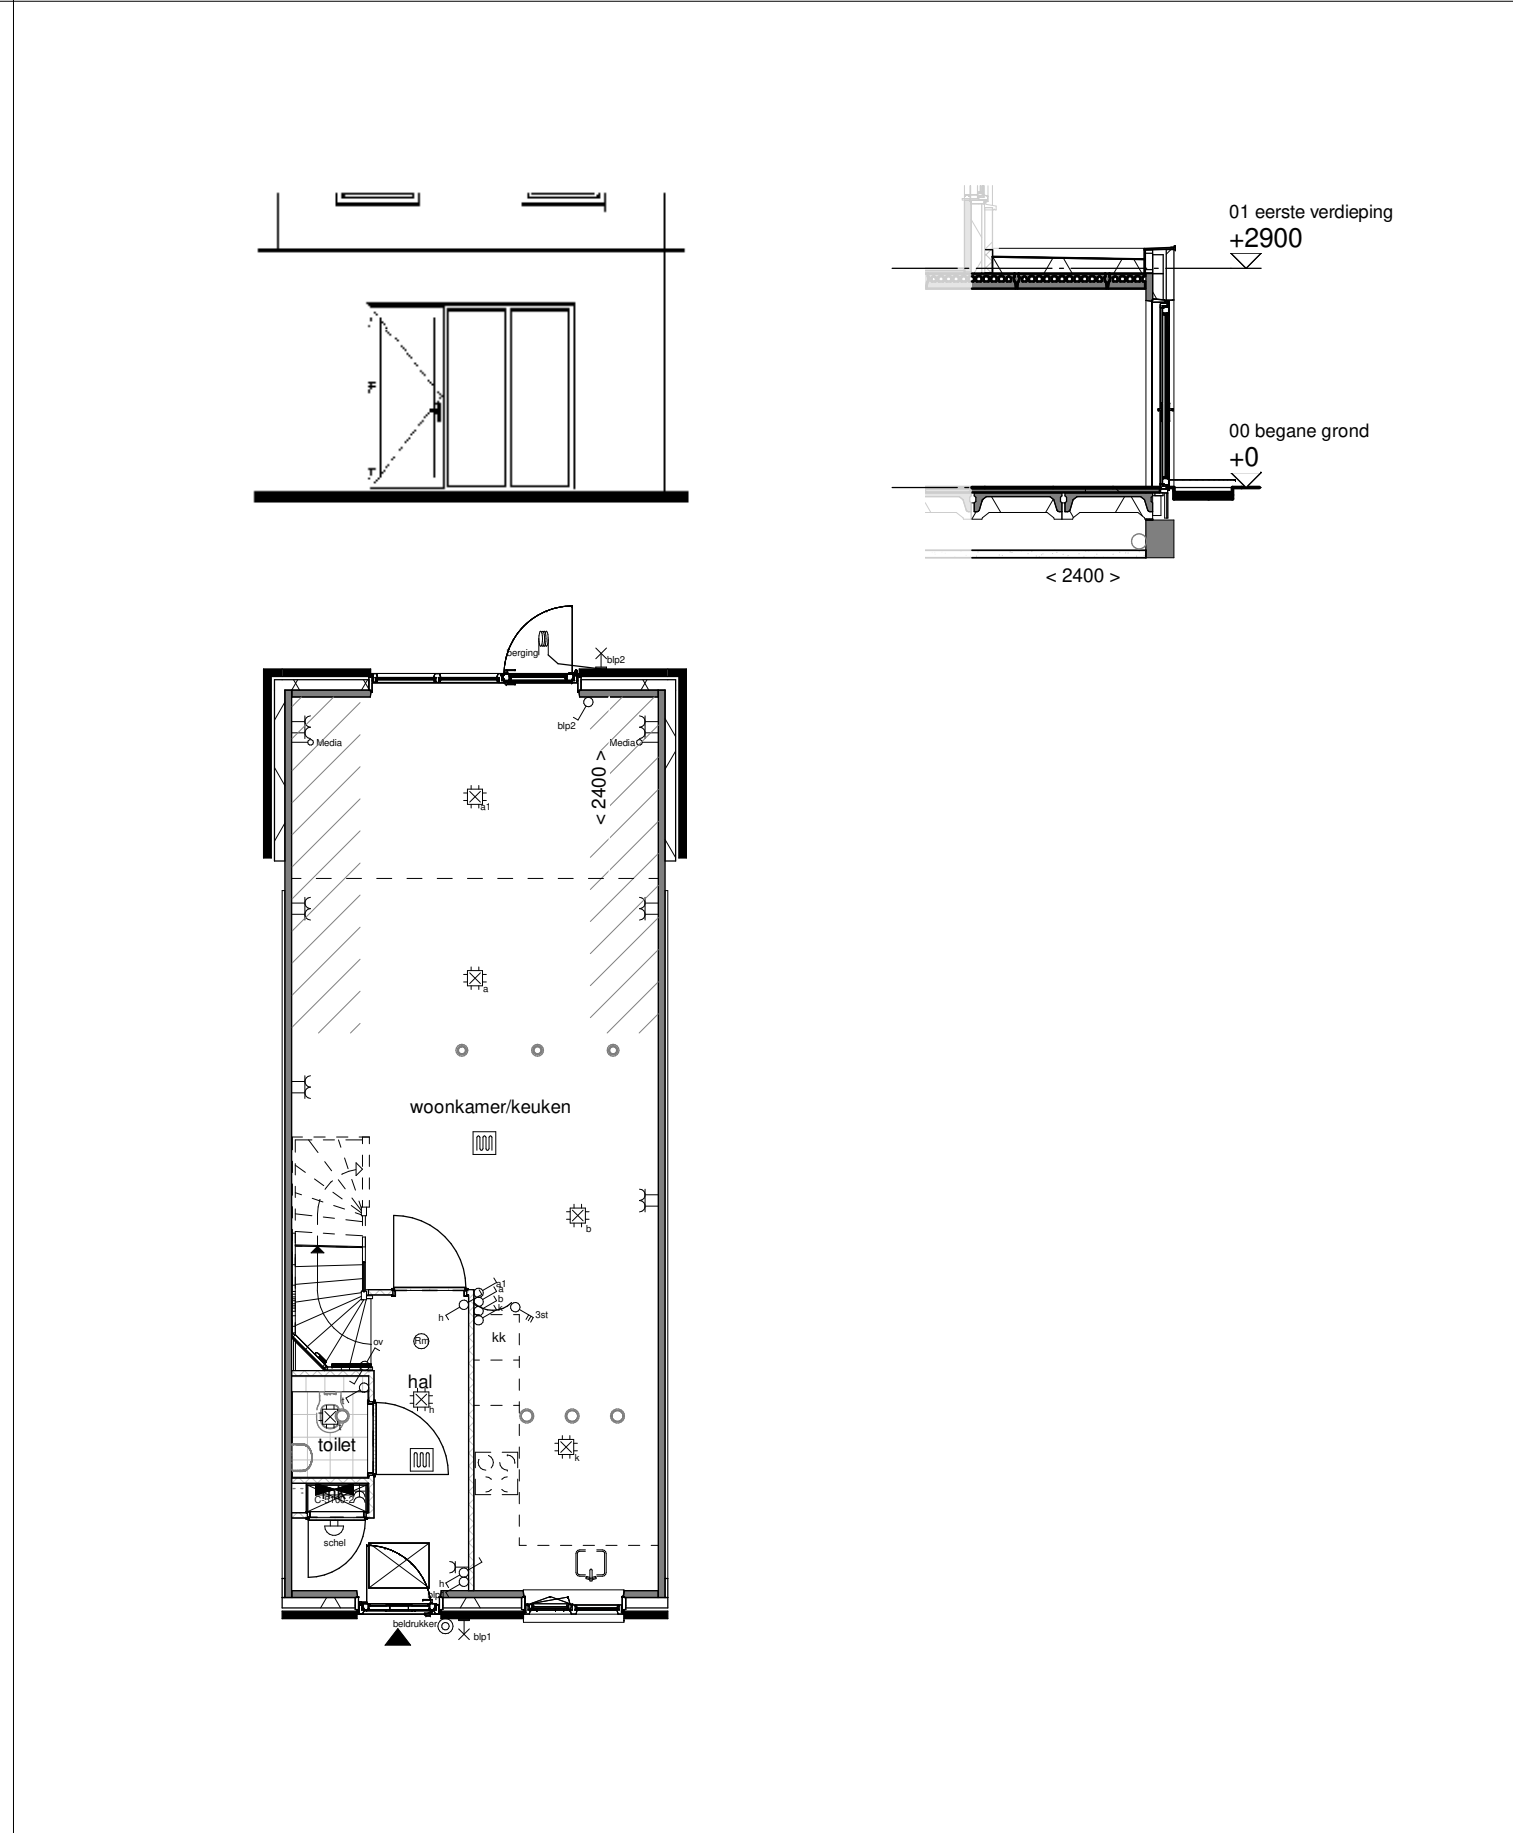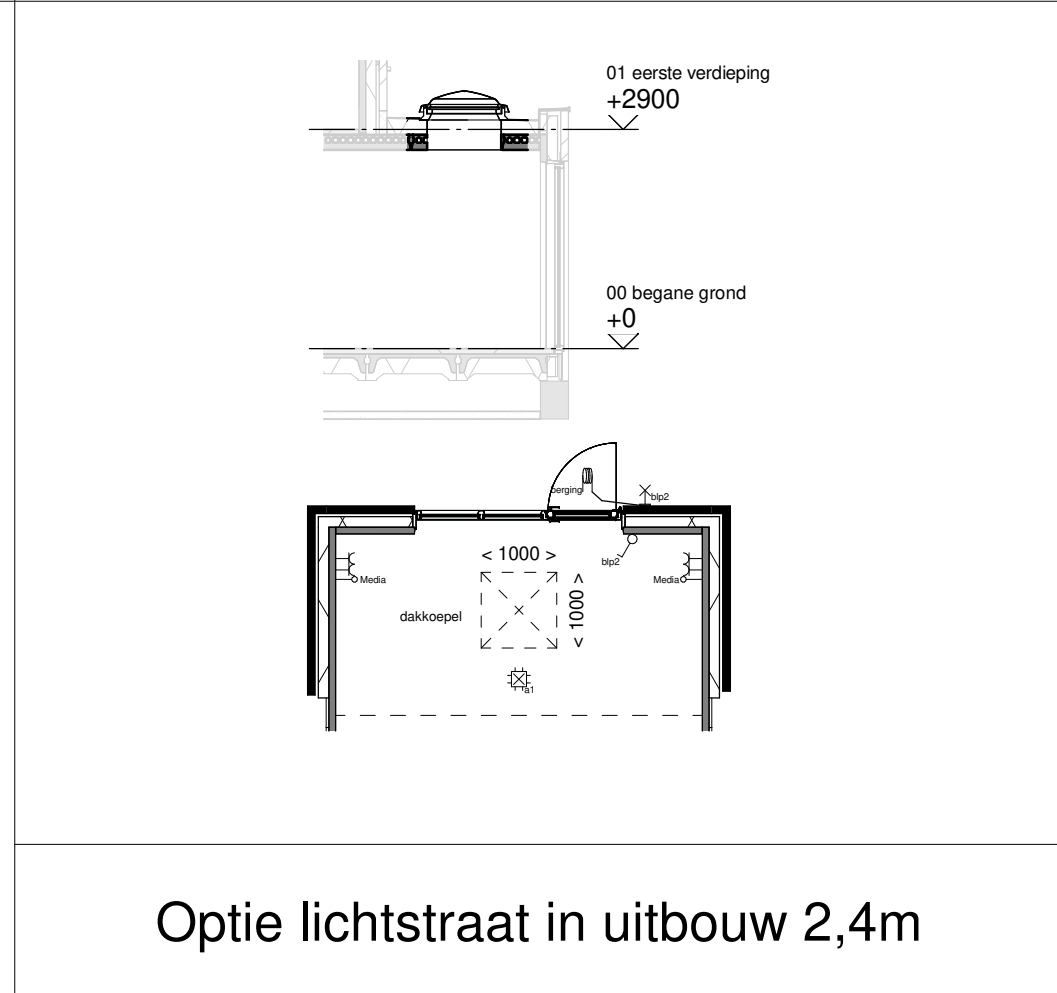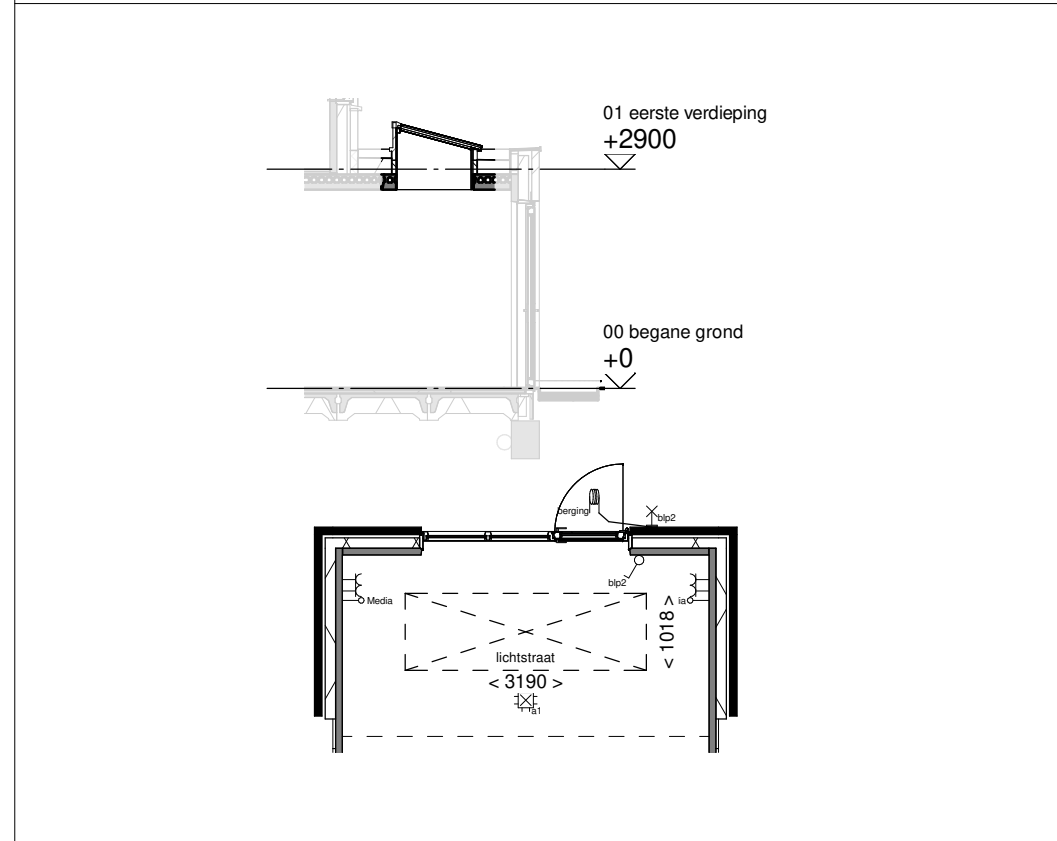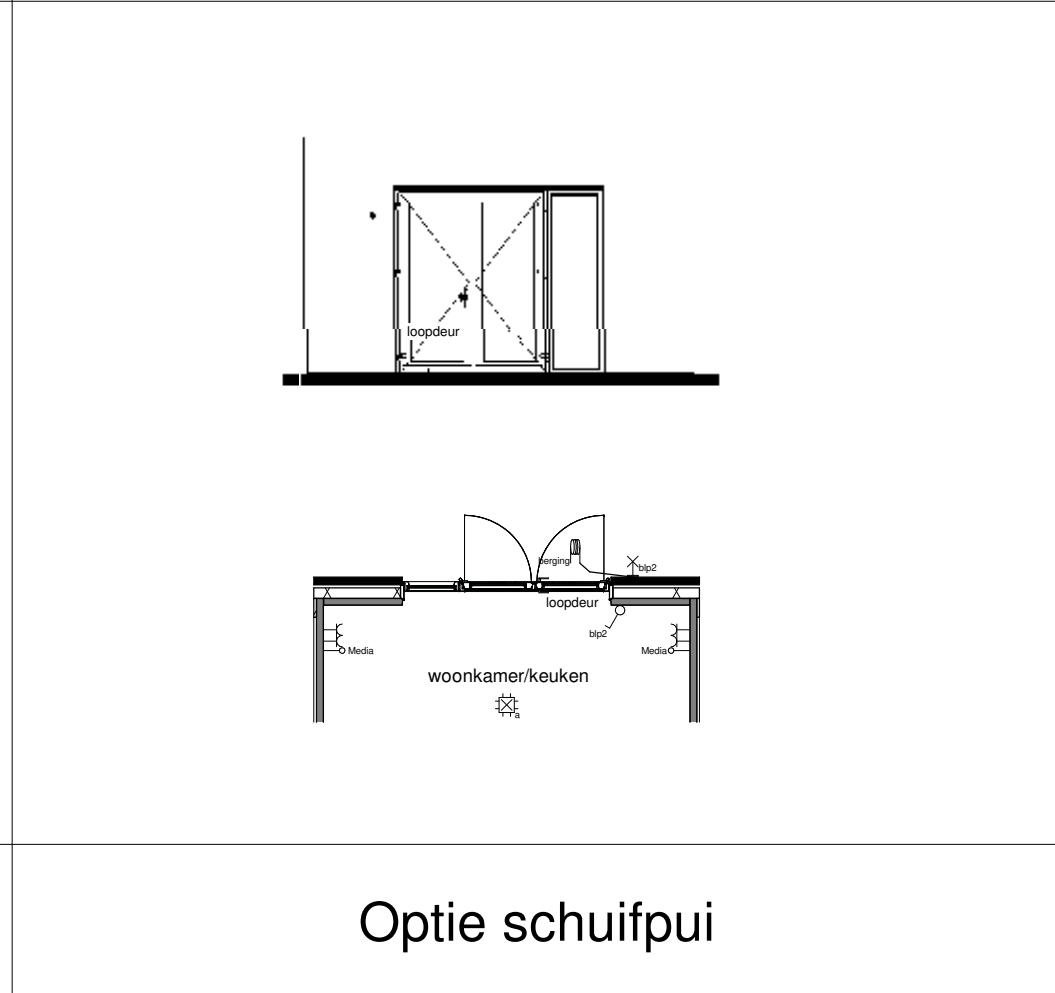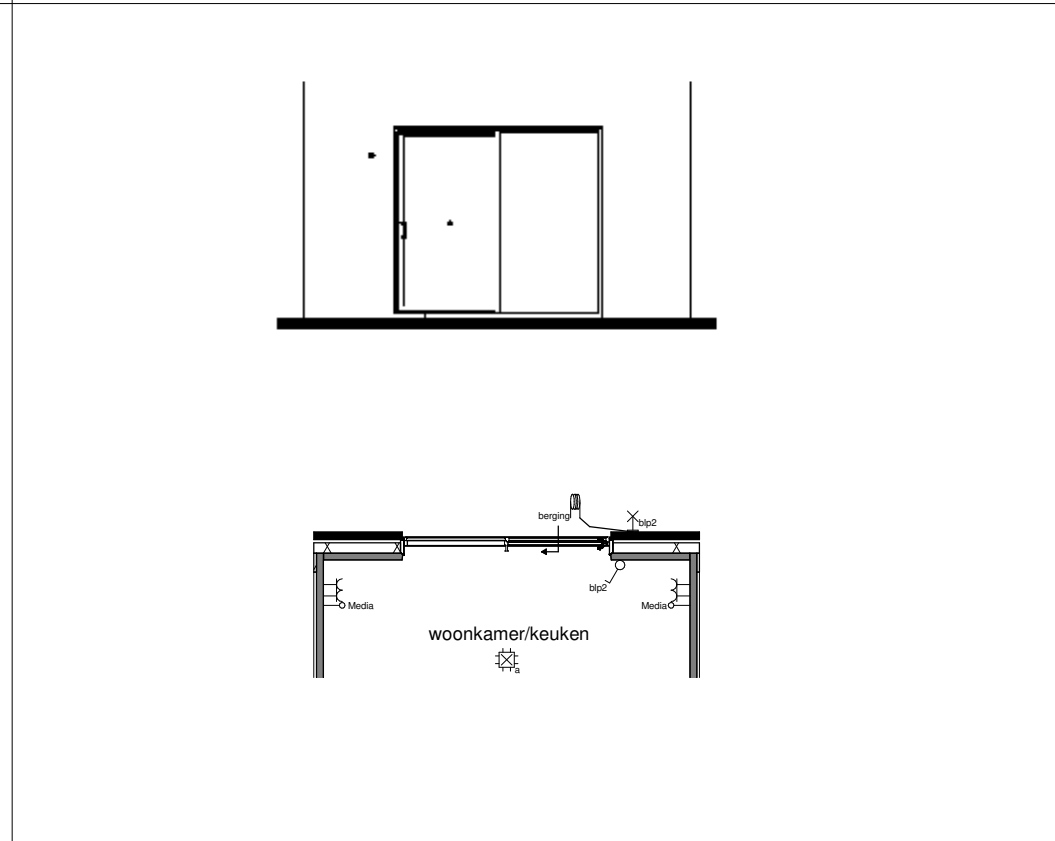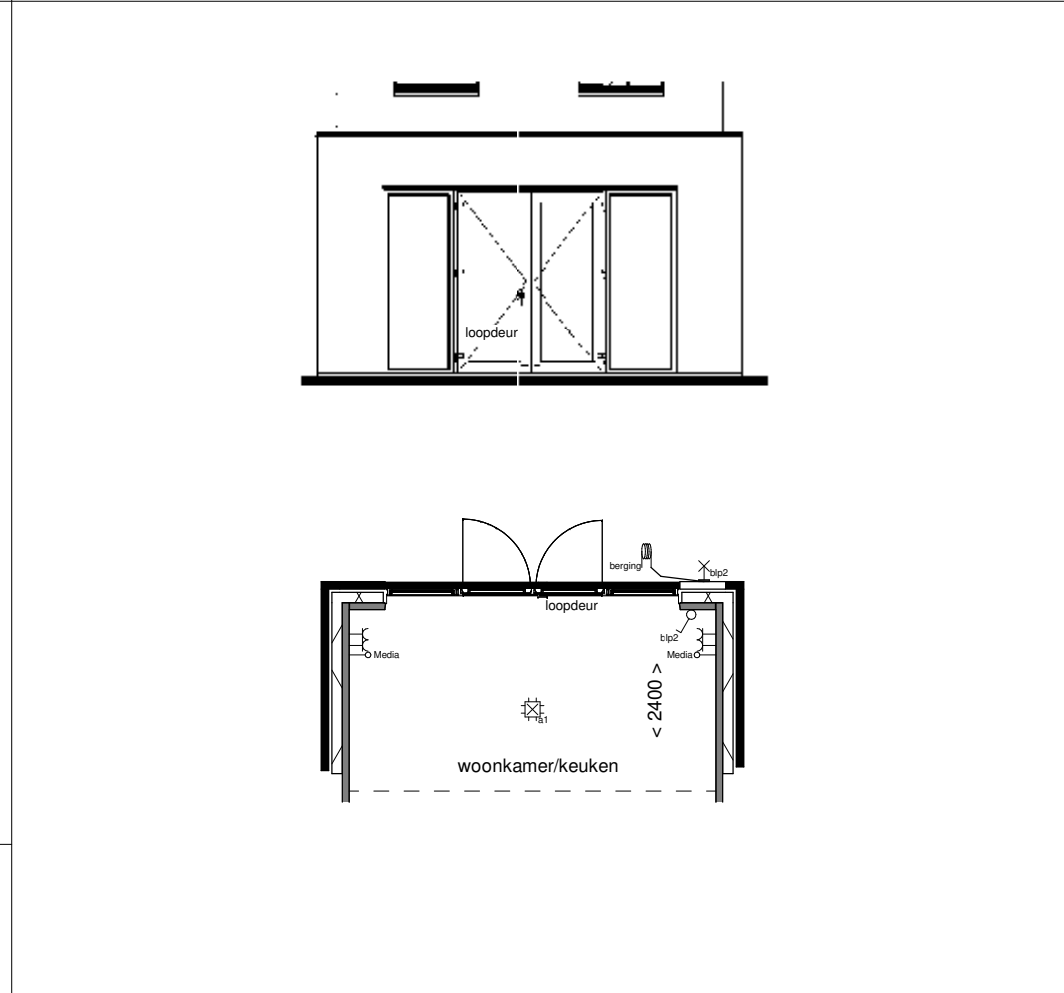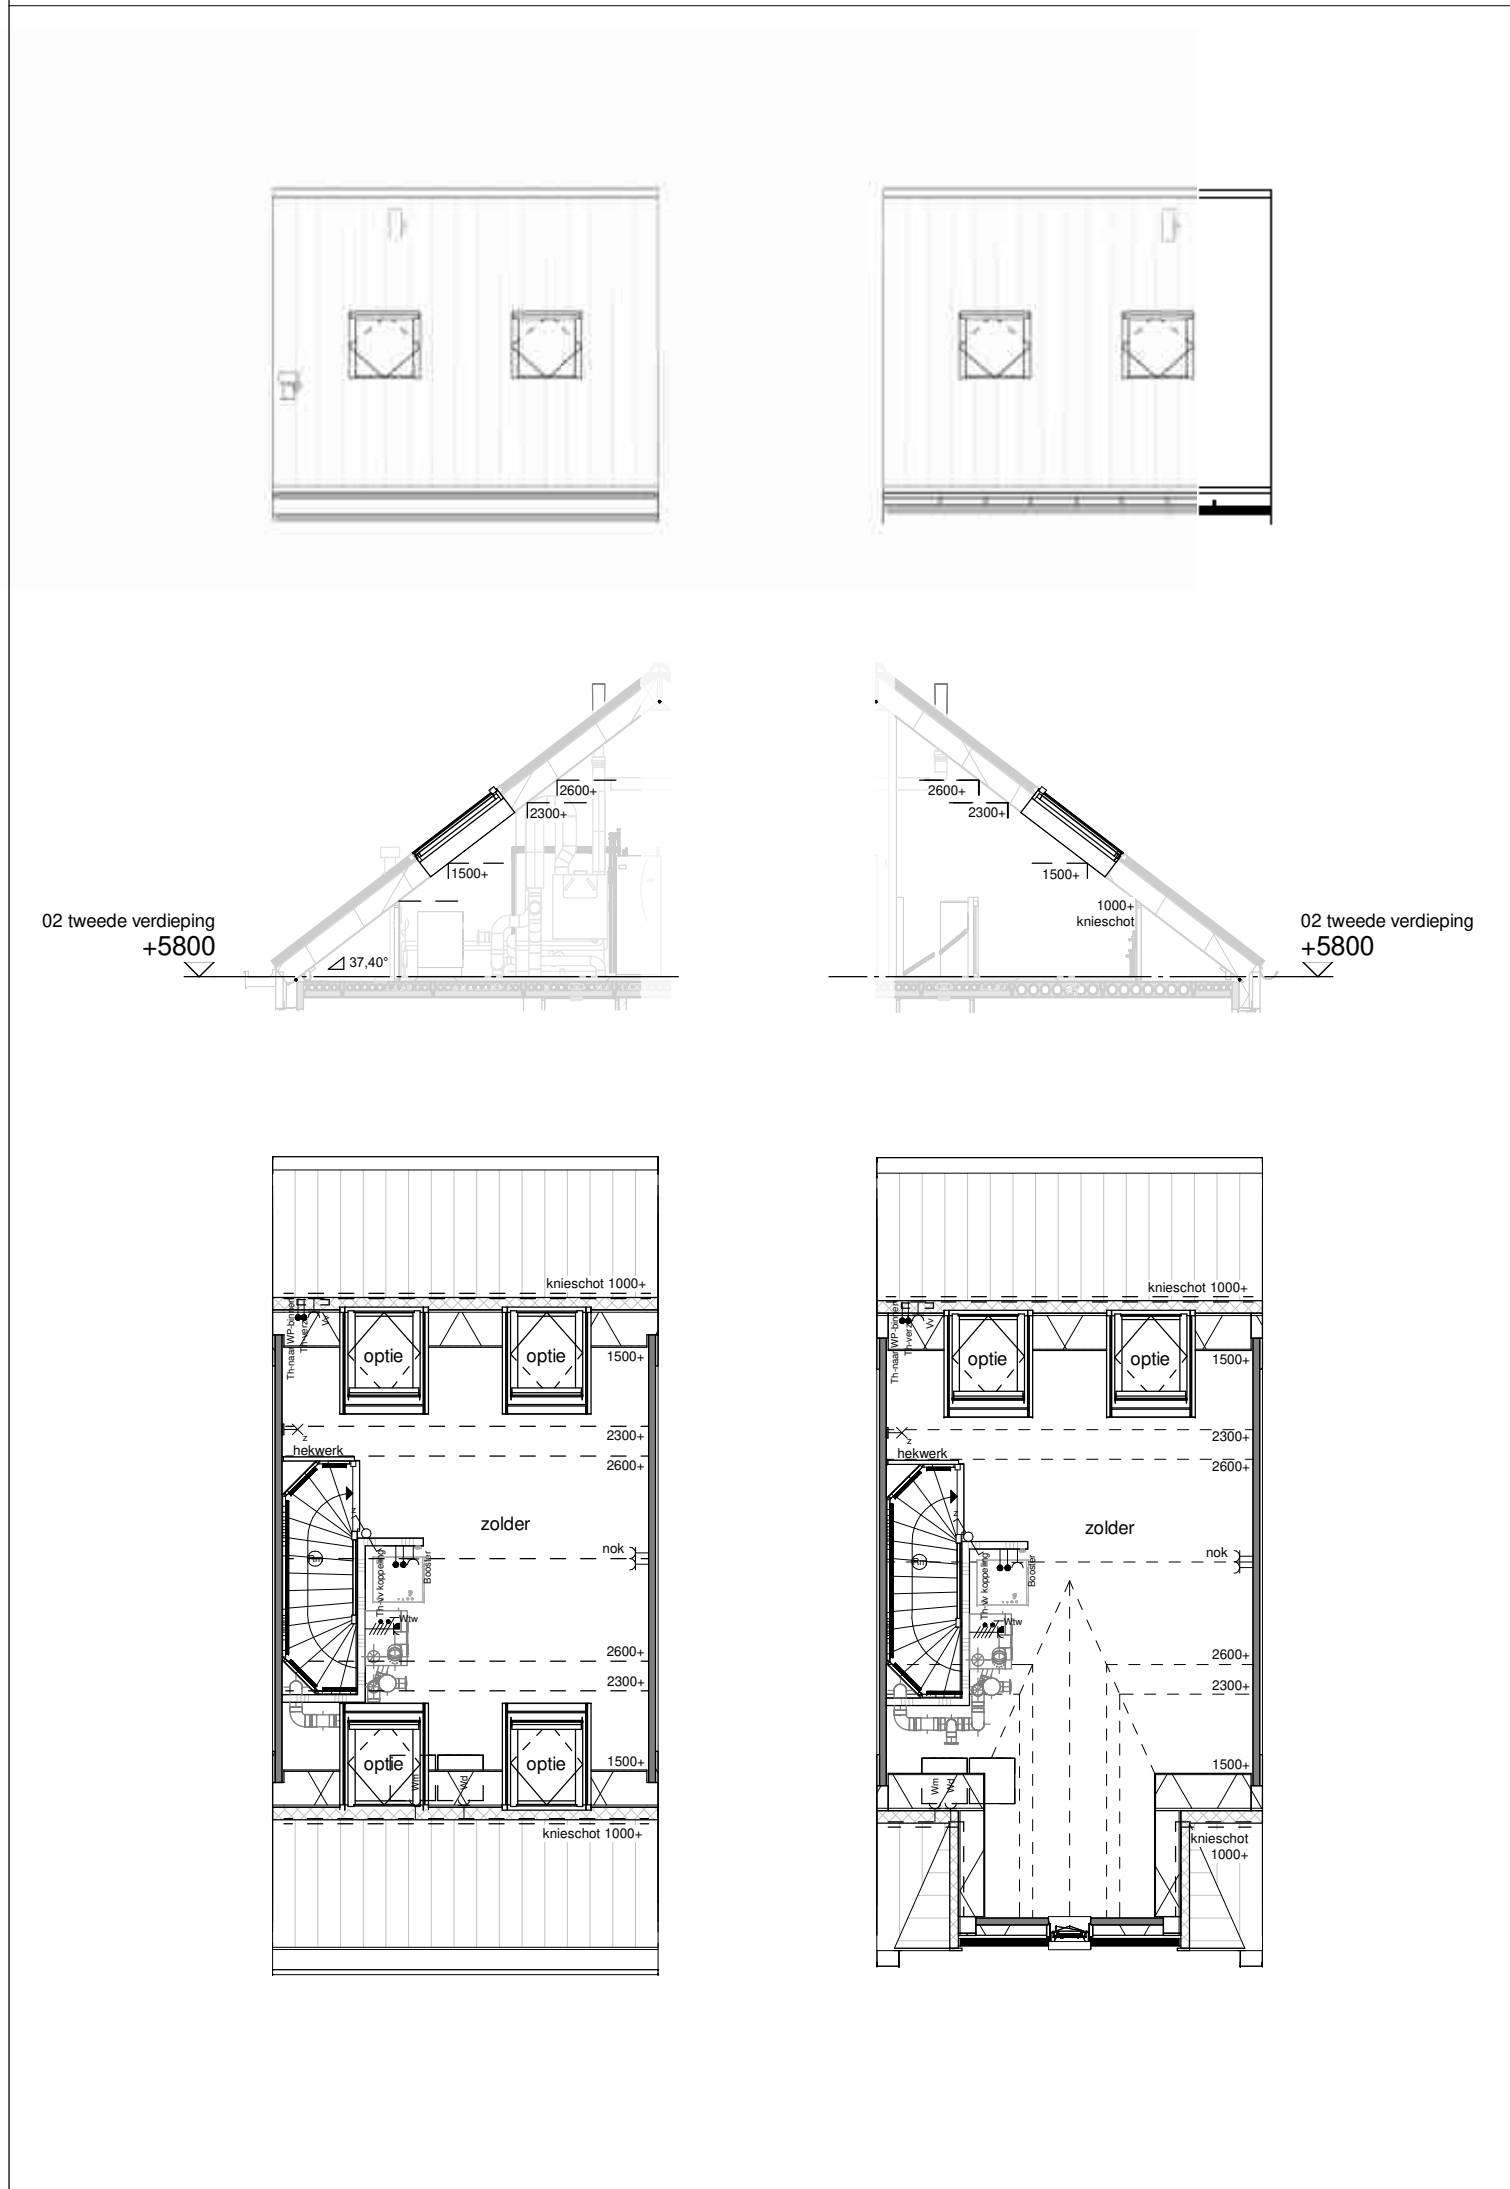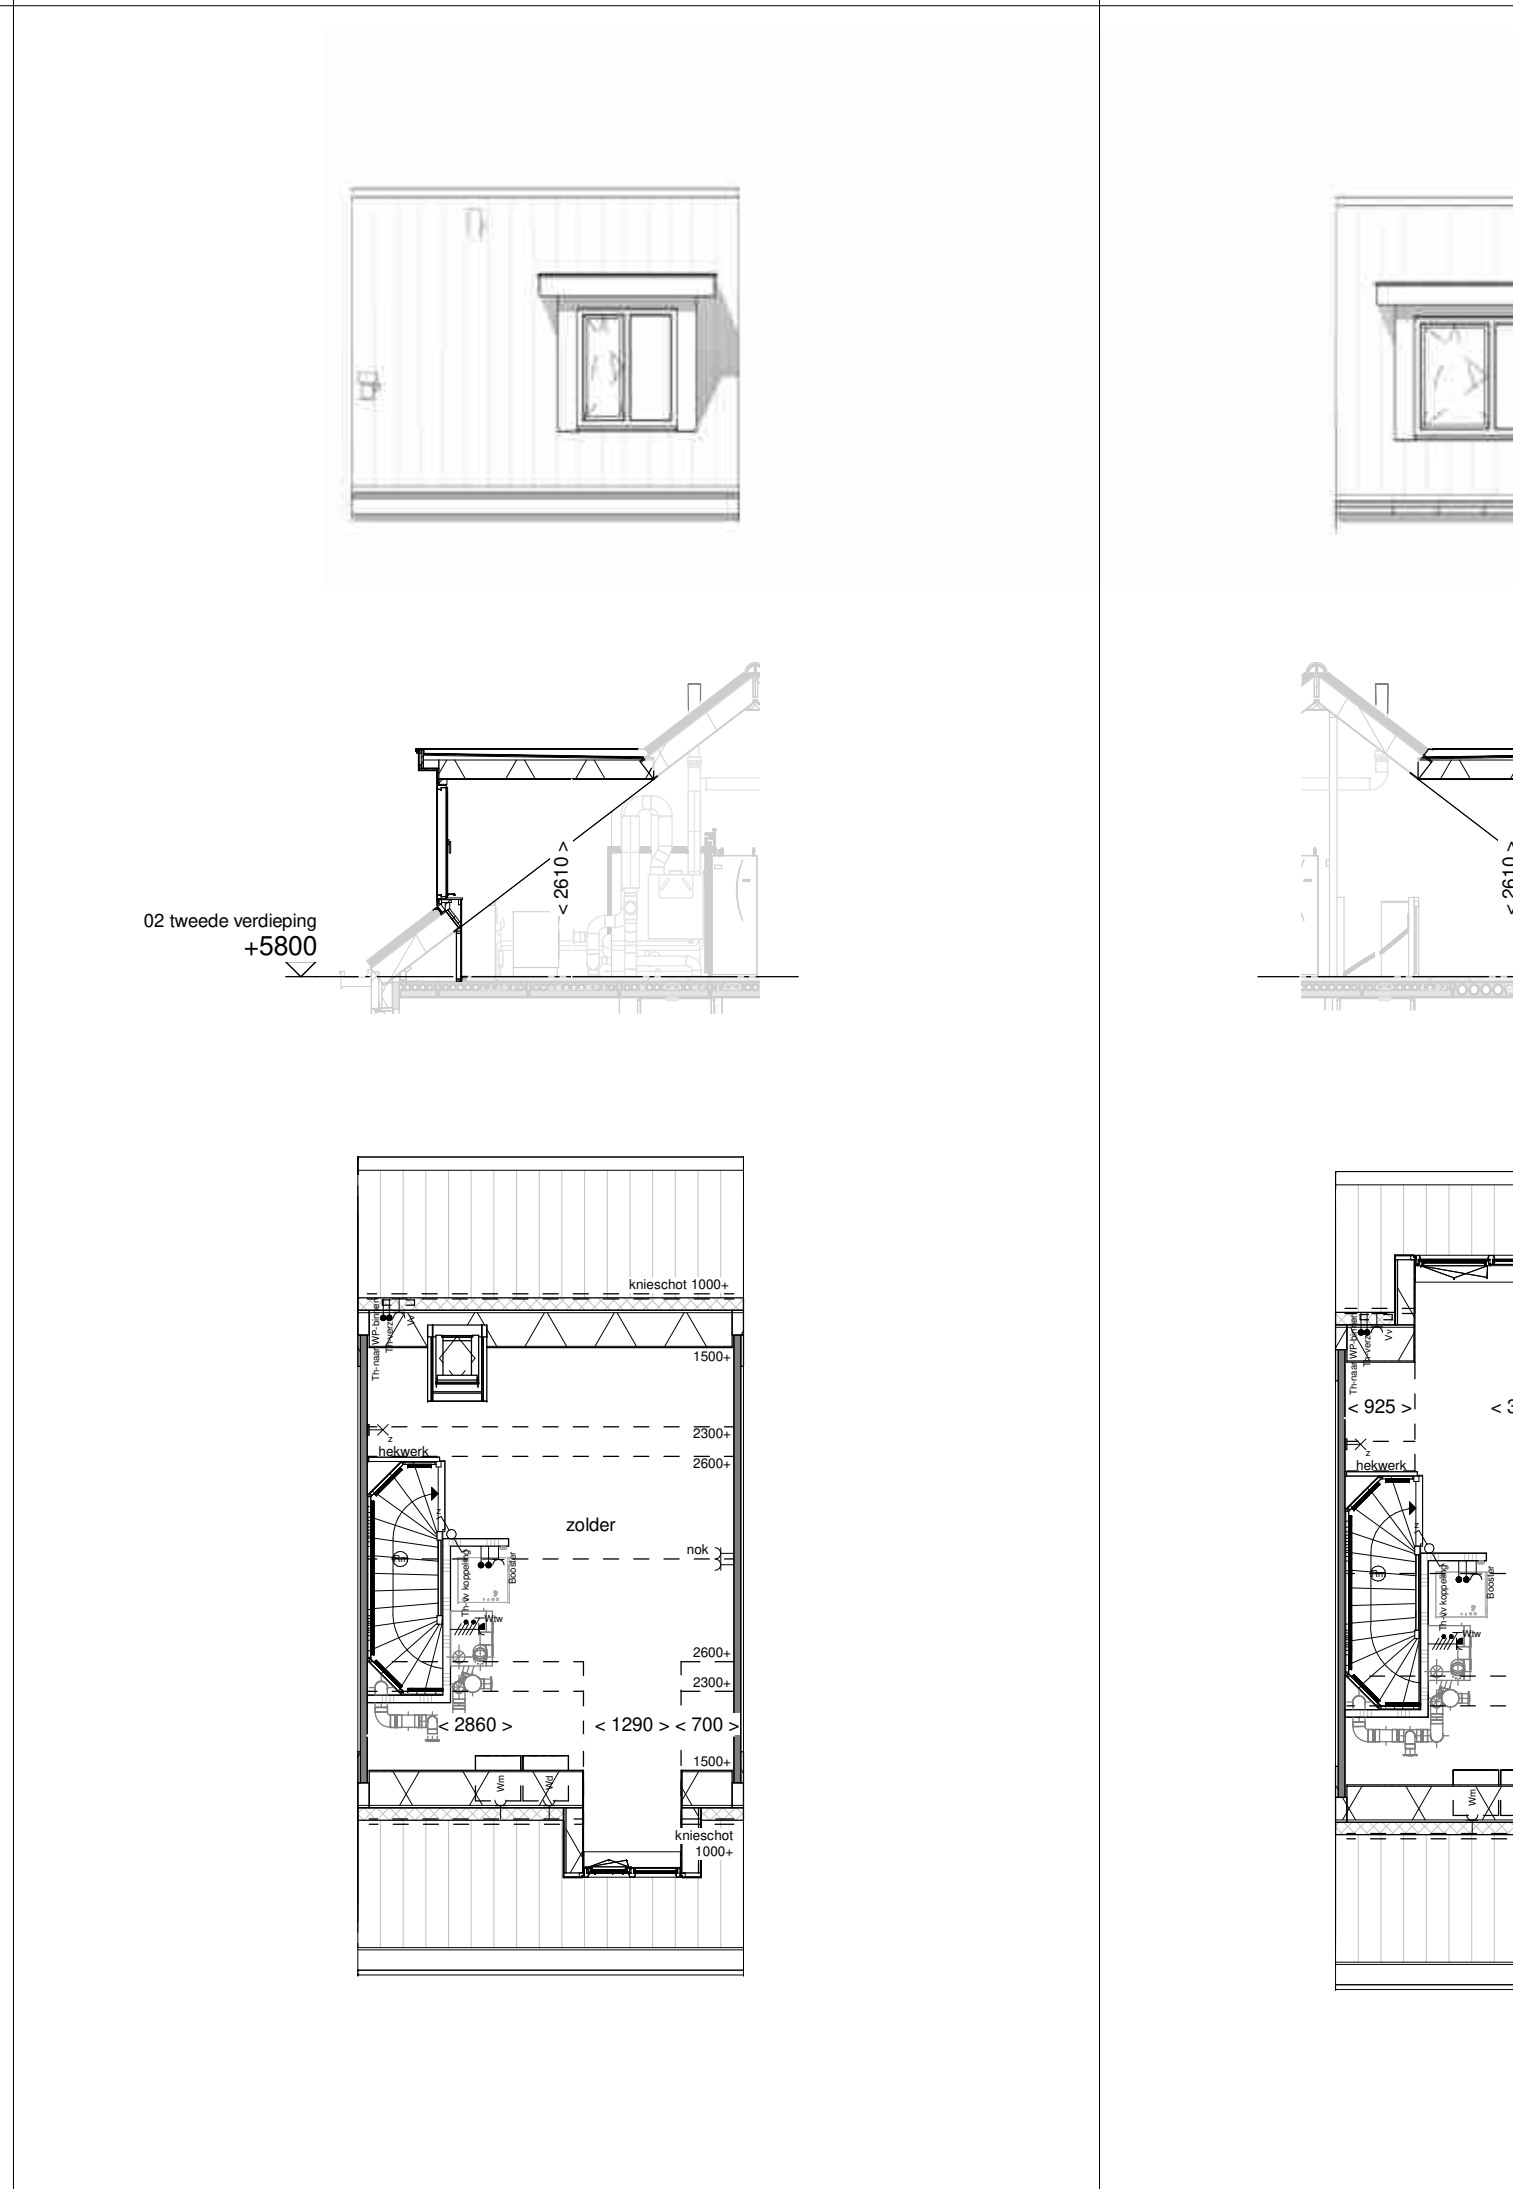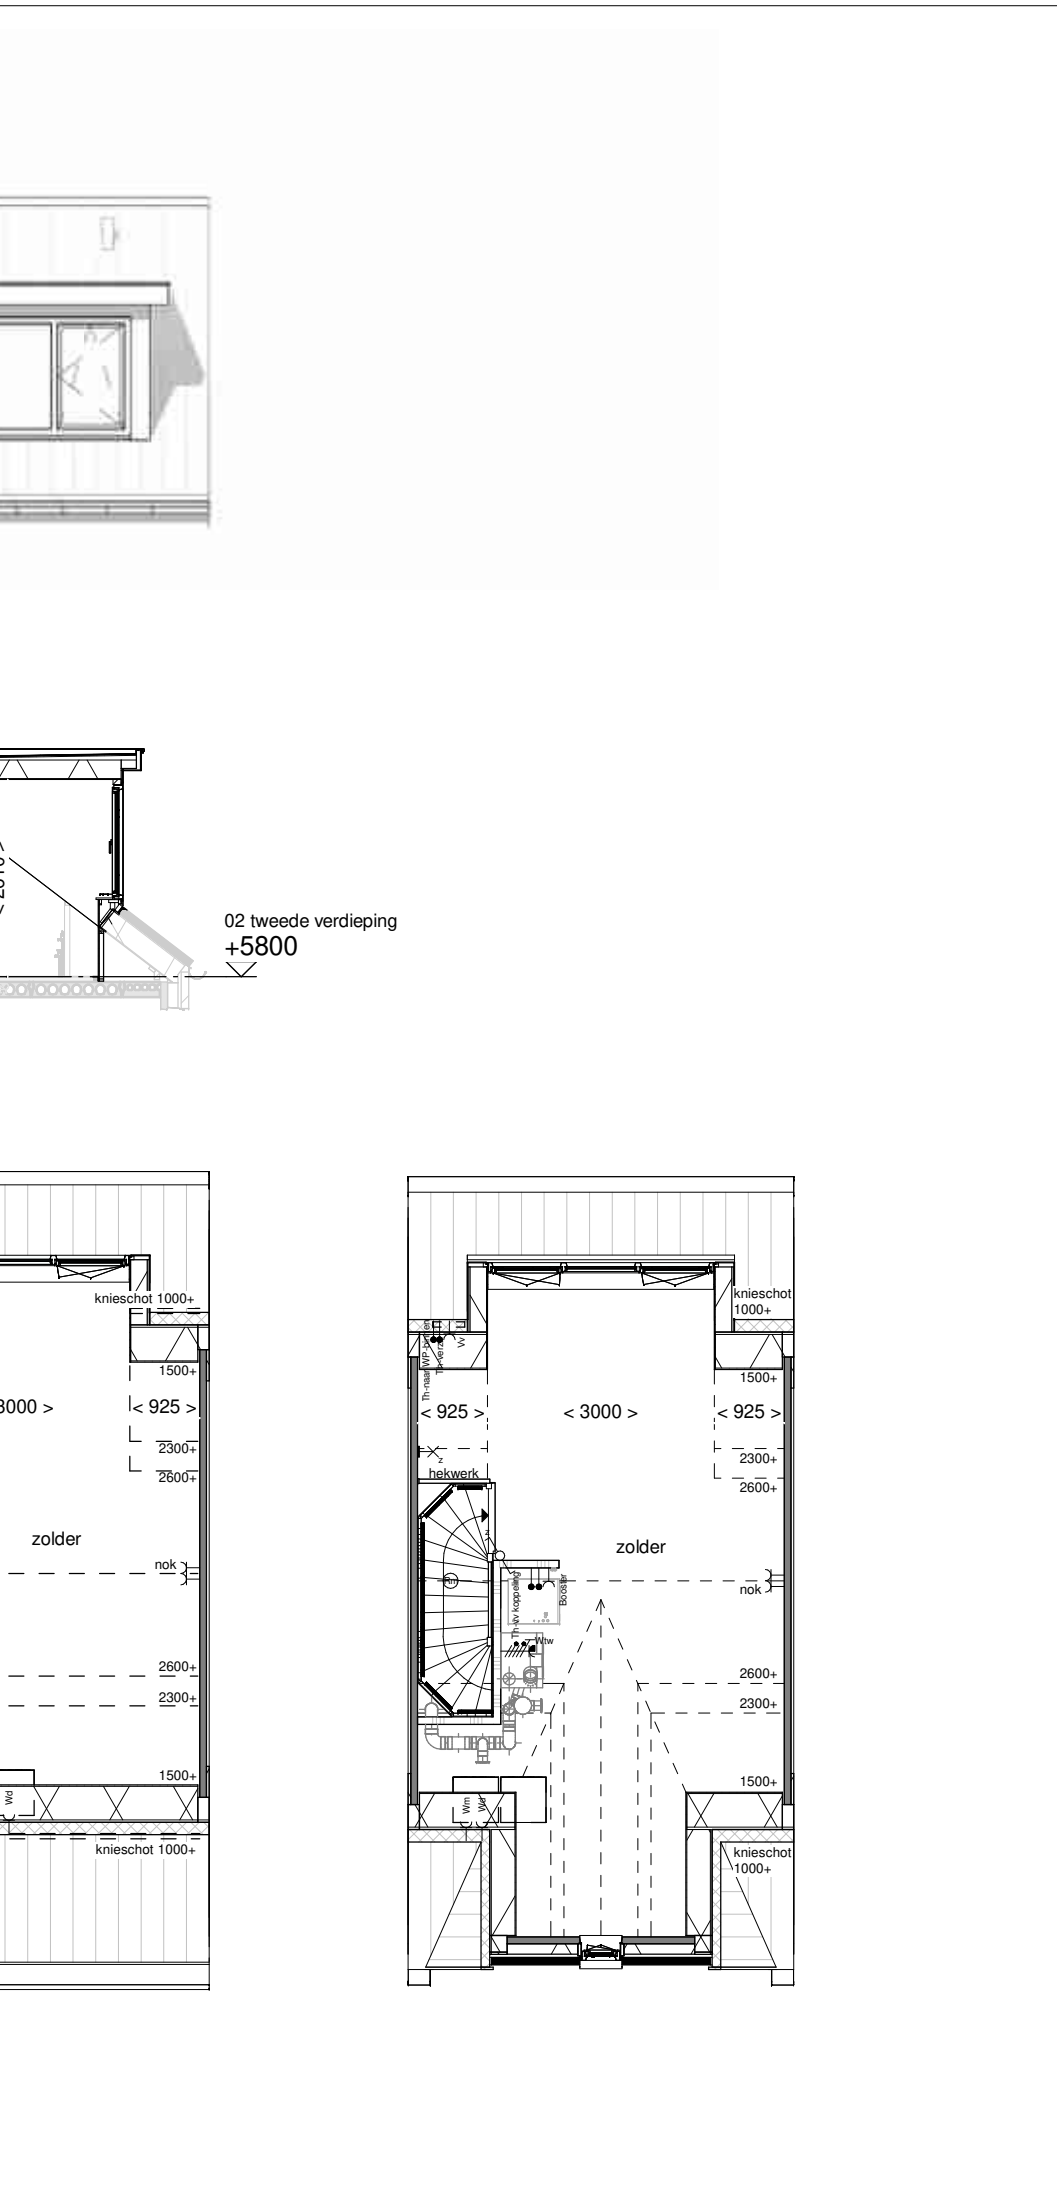Optie uitbouw 1,2m achtergevel 	Optie uitbouw 2,4m achtergevel 	Optie lichtkoepel in uitbouw 2,4m  Optie lichtstraat in uitbouw 2,4m 	Optie dubbele deuren achtergevel  Optie schuifpui 	Optie dubbele deuren achtergevel 3,9m alleen i.c.m. uitbouw 	
Optie dakraam achtergevel Optie dakraam voorgevel 	Optie dakkapel voorgevel (uitvoerbaar i.c.m. dakkapel achtergevel) 	Optie dakkapel achtergevel (uitvoerbaar i.c.m. dakkapel voorgevel) 		Renvooi <table><tr><td></td><td>entree woning</td><td></td><td>geïsoleerd kruipruik</td></tr><tr><td></td><td>gevelmetselwerk</td><td></td><td>gevelisolatie</td></tr><tr><td></td><td>prefab betonwand</td><td></td><td>niet-dragende binnenwand</td></tr><tr><td></td><td>niet-dragende buitenwand</td><td></td><td>houtskeletbouwwand, niet-dragend</td></tr><tr><td></td><td>binnendeurkozijn zonder bovenlicht</td><td></td><td>binnendeurkozijn met bovenlicht</td></tr><tr><td></td><td>binnendeurkozijn met bovenlicht</td><td></td><td>onbenoemde ruimte volgens krijtstreepmethode</td></tr></table> Installaties <table><tr><td></td><td>aansluitpunt licht</td><td></td><td>schakelaar, 1-polig</td></tr><tr><td></td><td>aansluitpunt licht, wand</td><td></td><td>schakelaar, 3-polig</td></tr><tr><td></td><td>centraaldoos met lichtpunt</td><td></td><td>schakelaar, wissel</td></tr><tr><td></td><td>armatuur aan de wand</td><td></td><td>schakelaar, kruis</td></tr><tr><td></td><td>rookmelder</td><td></td><td>schakelaar, serie</td></tr><tr><td></td><td>aansluitpunt niet bedraad</td><td></td><td>wandcontactdoos 1-voudig met beschermingscontact</td></tr><tr><td></td><td>verdeelinrichting / meterkast / groepenkast</td><td></td><td>wandcontactdoos 2-voudig met beschermingscontact, verticaal</td></tr><tr><td></td><td>bedrukker</td><td></td><td>wandcontactdoos 2-voudig met beschermingscontact</td></tr><tr><td></td><td>schel</td><td></td><td>thermostaatleiding, bedraad</td></tr><tr><td></td><td>vloerverwarming</td><td></td><td>mechanische ventilatie-unit</td></tr><tr><td></td><td>verdelers vloerverwarming</td><td></td><td>mechanische ventilatie-unit incl. warmterugwinunit</td></tr><tr><td></td><td>elektrische radiator</td><td></td><td>warmtepomp</td></tr><tr><td></td><td>opstelplaats wasmachine</td><td></td><td>inblaasventiel mechanische ventilatie</td></tr><tr><td></td><td>opstelplaats wasdroger</td><td></td><td>uitblaasventiel mechanische ventilatie</td></tr></table> Disclaimer De op deze tekening aangegeven maten zijn circa maten in millimeters en tussen de wanden / vloeren gemeten, waarbij geen rekening is gehouden met enige wanddikte, plinten, afmetingen, etc. In verband met de nauwkeurige uitwerking van details, constructie, maatvoering, materialen e.d. kunnen er kleine afwijkingen ontstaan ten opzichte van de nu vermelde gegevens. Deze geringe afwijkingen geven geen aanleiding tot verkeering. Aan de op deze tekening aangegeven maten kunnen derhalve geen rechten worden ontleend. De op deze tekening aangegeven maatvoering is niet geschikt voor opdrachten aan derden (door koper(s)). De posities van aansluitingen en installatie onderdelen zijn indicatief op tekening aangegeven. De exacte aantallen en posities zullen na berekening in het werk door de installateurs worden bepaald en kunnen afwijken van deze tekening. Gevellindeling kan afwijken van de gekozen gevel		entree woning		geïsoleerd kruipruik		gevelmetselwerk		gevelisolatie		prefab betonwand		niet-dragende binnenwand		niet-dragende buitenwand		houtskeletbouwwand, niet-dragend		binnendeurkozijn zonder bovenlicht		binnendeurkozijn met bovenlicht		binnendeurkozijn met bovenlicht		onbenoemde ruimte volgens krijtstreepmethode		aansluitpunt licht		schakelaar, 1-polig		aansluitpunt licht, wand		schakelaar, 3-polig		centraaldoos met lichtpunt		schakelaar, wissel		armatuur aan de wand		schakelaar, kruis		rookmelder		schakelaar, serie		aansluitpunt niet bedraad		wandcontactdoos 1-voudig met beschermingscontact		verdeelinrichting / meterkast / groepenkast		wandcontactdoos 2-voudig met beschermingscontact, verticaal		bedrukker		wandcontactdoos 2-voudig met beschermingscontact		schel		thermostaatleiding, bedraad		vloerverwarming		mechanische ventilatie-unit		verdelers vloerverwarming		mechanische ventilatie-unit incl. warmterugwinunit		elektrische radiator		warmtepomp		opstelplaats wasmachine		inblaasventiel mechanische ventilatie		opstelplaats wasdroger		uitblaasventiel mechanische ventilatie
	entree woning		geïsoleerd kruipruik	
	gevelmetselwerk		gevelisolatie	
	prefab betonwand		niet-dragende binnenwand	
	niet-dragende buitenwand		houtskeletbouwwand, niet-dragend	
	binnendeurkozijn zonder bovenlicht		binnendeurkozijn met bovenlicht	
	binnendeurkozijn met bovenlicht		onbenoemde ruimte volgens krijtstreepmethode	
	aansluitpunt licht		schakelaar, 1-polig	
	aansluitpunt licht, wand		schakelaar, 3-polig	
	centraaldoos met lichtpunt		schakelaar, wissel	
	armatuur aan de wand		schakelaar, kruis	
	rookmelder		schakelaar, serie	
	aansluitpunt niet bedraad		wandcontactdoos 1-voudig met beschermingscontact	
	verdeelinrichting / meterkast / groepenkast		wandcontactdoos 2-voudig met beschermingscontact, verticaal	
	bedrukker		wandcontactdoos 2-voudig met beschermingscontact	
	schel		thermostaatleiding, bedraad	
	vloerverwarming		mechanische ventilatie-unit	
	verdelers vloerverwarming		mechanische ventilatie-unit incl. warmterugwinunit	
	elektrische radiator		warmtepomp	
	opstelplaats wasmachine		inblaasventiel mechanische ventilatie	
	opstelplaats wasdroger		uitblaasventiel mechanische ventilatie	

Project:	Nieuwe Vesting Fase 3b
Opdrachtgever:	Van Wijnen Projectontwikkeling West BV
Bladomschrijving:	Exterieuropaties Type C 5100
Bladnummer:	VT-C-51-01
Schaal:	1:100
Datum:	01-04-2021

Project: Nieuwe Vesting Fase 3b

Opdrachtgever: Van Wijnen Projectontwikkeling West BV

Bladomschrijving: Exterieuropties Type C 5100

Bladnummer: VT-C-51-01

Schaal: 1:100

Datum: 01-04-2021