



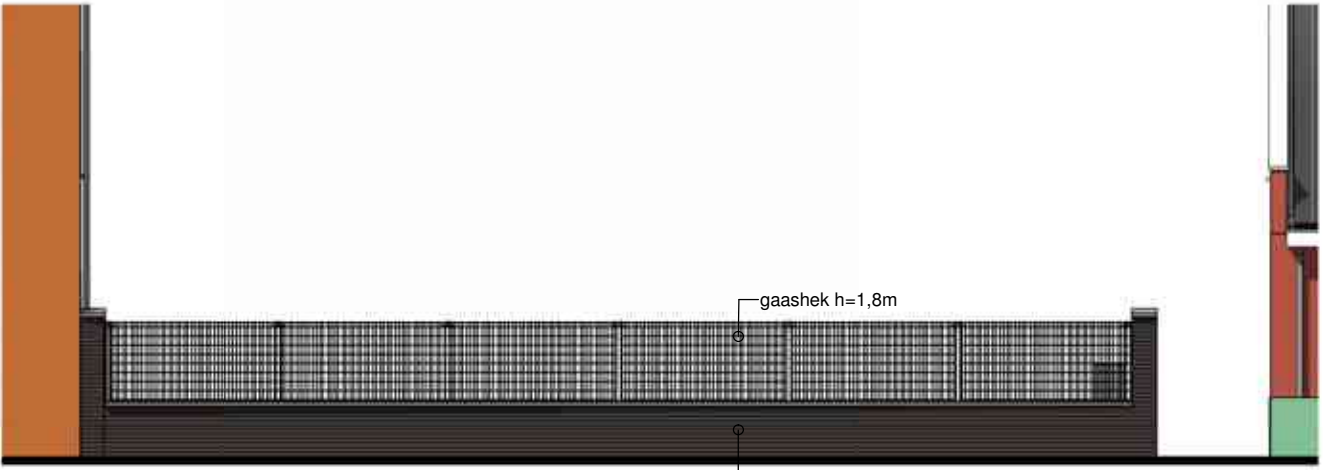


Renvooi	
	entree woning
	kevelgrens
	haag h=0.8m
	gashekkewerk h=1.8m
	gashekkewerk h=1.8m met klappertien (start 0.8 - 1m hoog)
	gemetselde muur met gashekkewerk
	leidingwerk warmtepomp
	buitensunit warmtepomp
	N
	stalen poort met gashekk
	betontegels
	mandelig achterpad vzw betontegels
	parkeerplaats op eigen terrein vzw betontegels


Project: Nieuwe Vesting fase 3b+3c
Opdrachtgever: Van Wijnen Projectontwikkeling West BV
Bladomschrijving: Situatie Fase 3B-1 + 3C
Bladnummer: VT-S-01
Schaal: 1:250
Datum: 01-04-2021

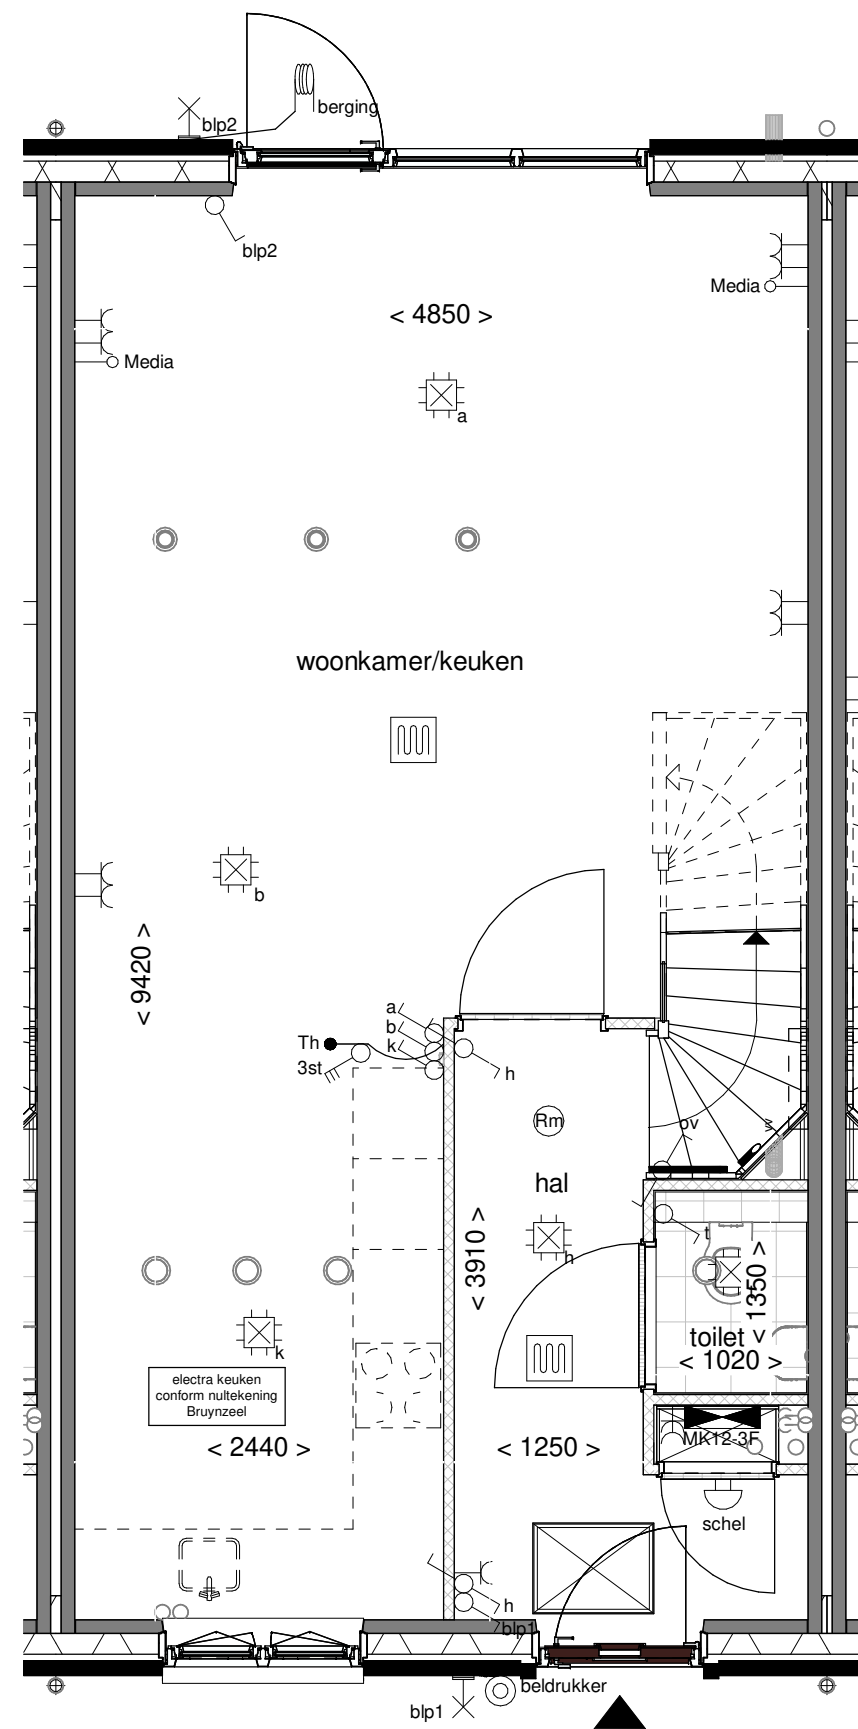

Begane grond

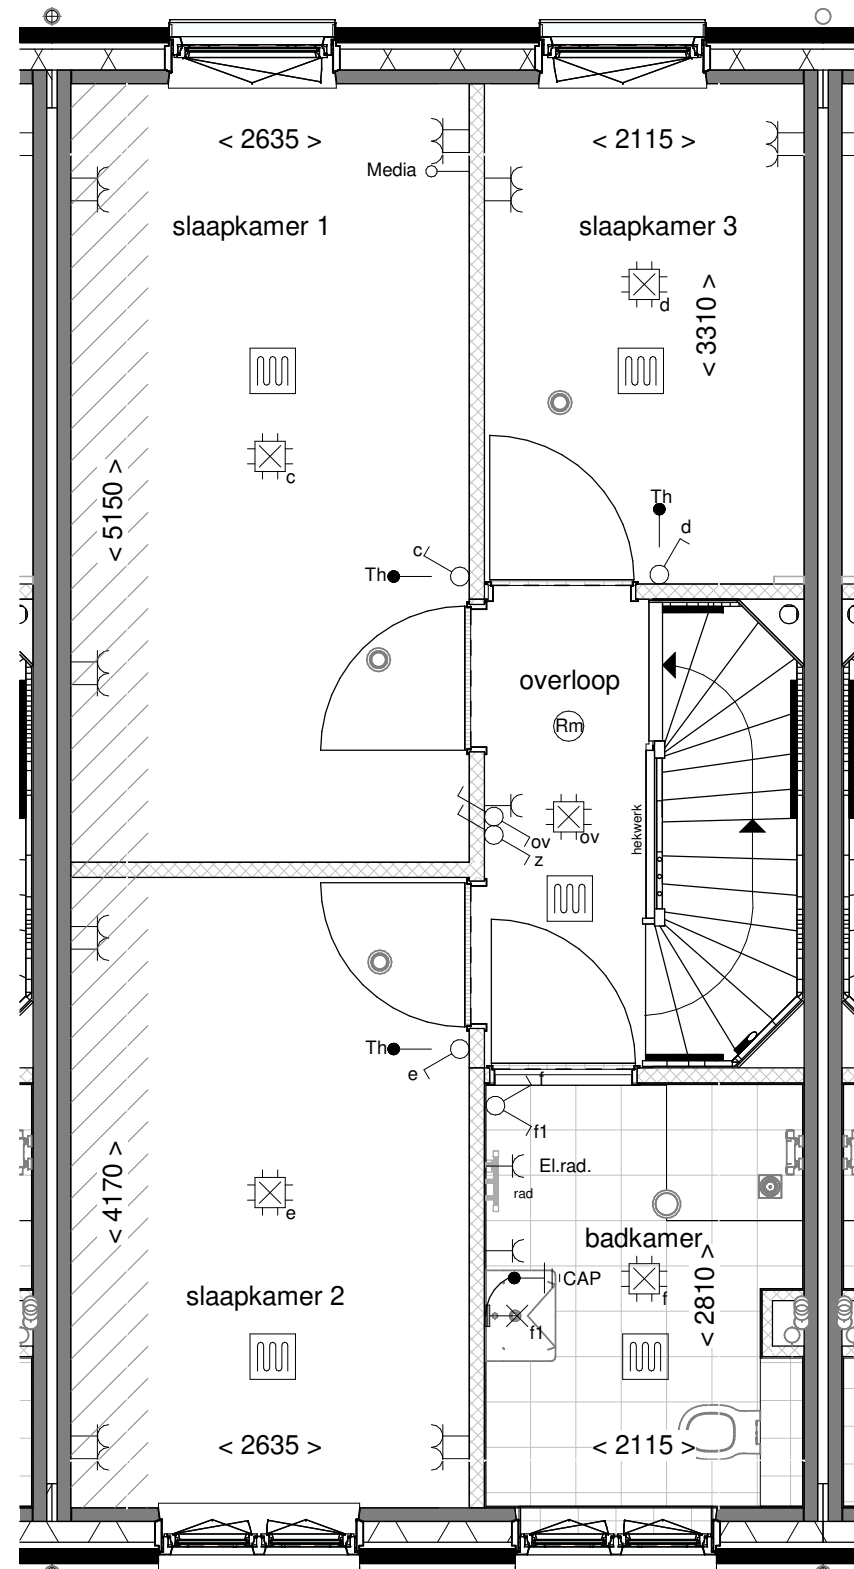

Eerste verdieping

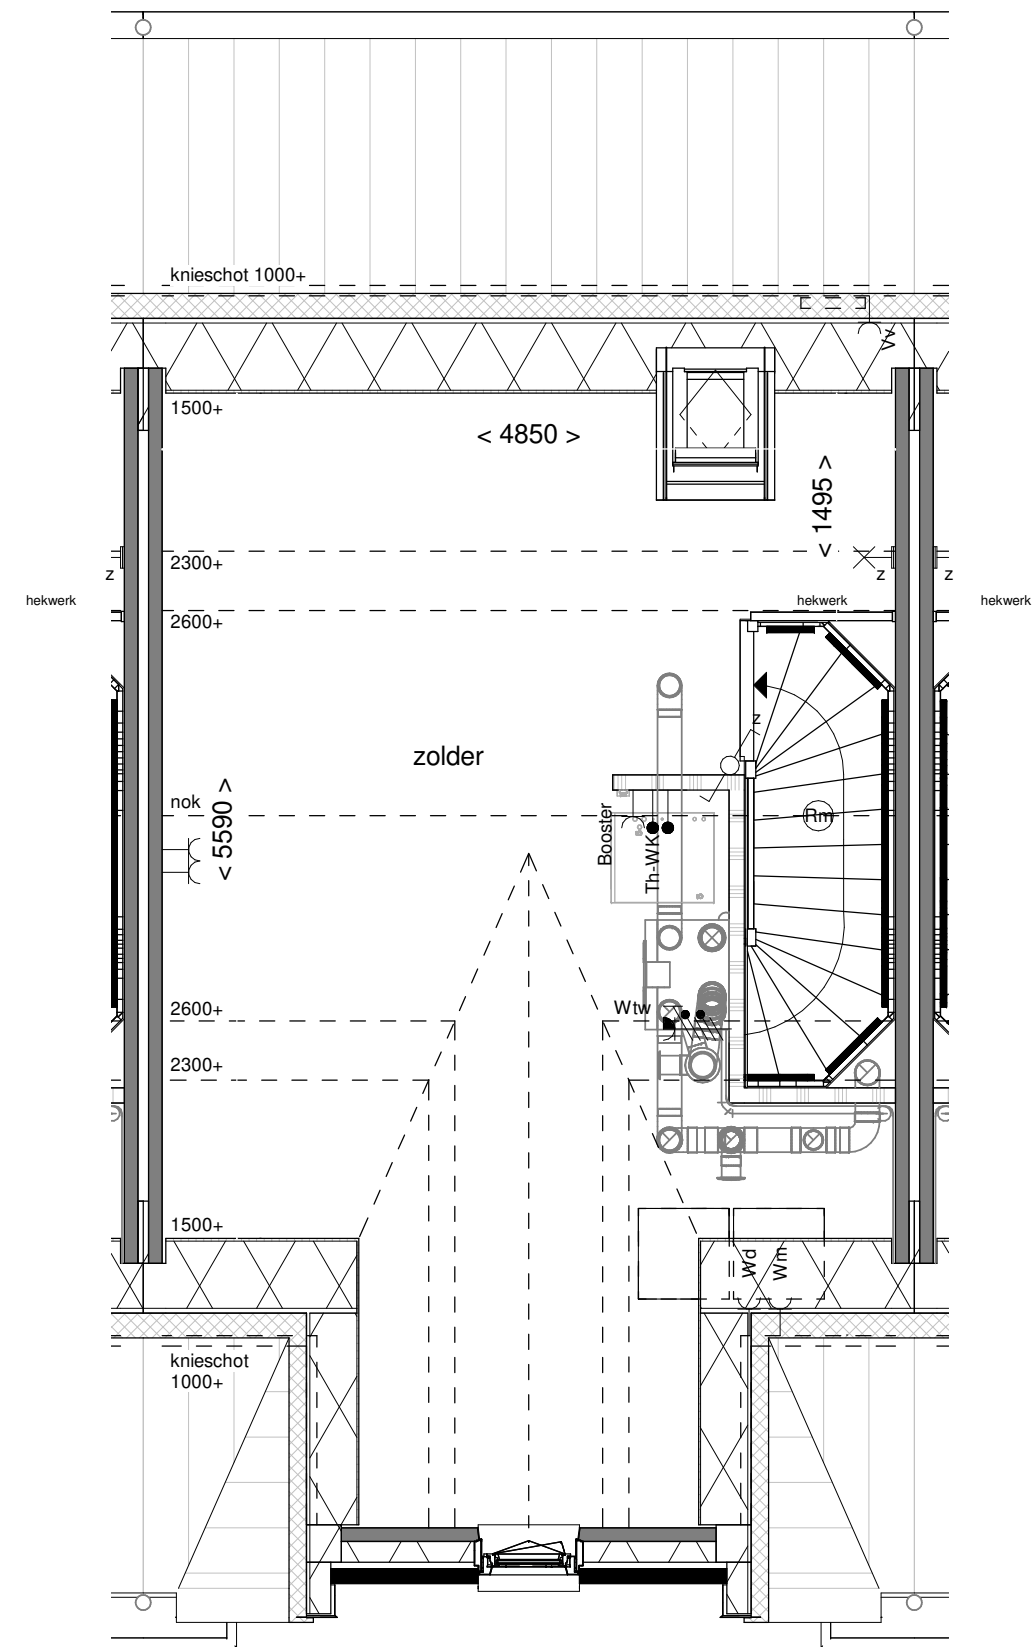

Tweede verdieping

Renvooi

 entree woning	 dakpannen kleur antraciet
 kruipruimte	 onbenoemde ruimte volgens krijtstreepmethode
Disclaimer De op deze tekening aangegeven maten zijn circa maten in millimeters en tussen de wanden / vloeren gemeten, waarbij geen rekening is gehouden met enige wandafwerking, plinten, aftrimming, ect. In verband met de nauwkeurige uitwerking van details, constructie, maatvoering, materialen e.d. kunnen er kleine afwijkingen ontstaan ten opzichte van de nu vermeldde gegevens. Deze geringe afwijkingen geven geen aanleiding tot verrekening. Aan de op deze tekening aangegeven maten kunnen derhalve geen rechten worden ontleend. De op deze tekening aangegeven maatvoering is niet geschikt voor opdrachten aan derden door koper(s). De posities van aansluitingen en installatie onderdelen zijn indicatief op tekening aangegeven. De exacte aantallen en posities zullen na berekening in het werk door de installateurs worden bepaald en kunnen afwijken van deze tekening.	
Installaties  aansluitpunt licht  aansluitpunt licht, wand  centraaldoos met lichtpunt  armatuur aan de wand  rookmelder  aansluitpunt niet bedraad  verdeelinrichting / meterkast / groepenkast  bedrukker  schel	 schakelaar, 1-polig  werkschakelaar tbv PV-panelen  schakelaar, 3-polig  schakelaar, wissel  schakelaar, kruis  schakelaar, serie  wandcontactdoos 1-voudig met beschermingscontact  wandcontactdoos 2-voudig met beschermingscontact, verticaal  wandcontactdoos 2-voudig met beschermingscontact thermostaatleiding, bedraad
 wtw mechanische ventilatie-unit incl. warmterugwinunit  wp warmtepomp  inblaasventiel mechanische ventilatie  uitblaasventiel mechanische ventilatie  wv verdeler vloerverwarming  rad elektrische radiator  voerverwarming	 wm opstelplaats wasmachine  wd opstelplaats wasdroger  binnendeur kozijn met bovenlicht  binnendeur kozijn zonder bovenlicht
Situatie 	

Project:	Nieuwe Vesting Fase 3b
Opdrachtgever:	Van Wijnen Projectontwikkeling West BV
Bladomschrijving:	Plattegronden bouwnummer 12
Bladnummer:	VT-C-C-12
Schaal:	1:50
Datum:	01-04-2021



Bnr.: 11 Bnr.: 12 Bnr.: 13 Bnr.: 14 Bnr.: 15 Bnr.: 16

Vorgevel


Rechter zijgevel




Bnr.: 11 Bnr.: 16 Bnr.: 15 Bnr.: 14 Bnr.: 13 Bnr.: 12 Bnr.: 11

Linker zijgevel


Achtergevel

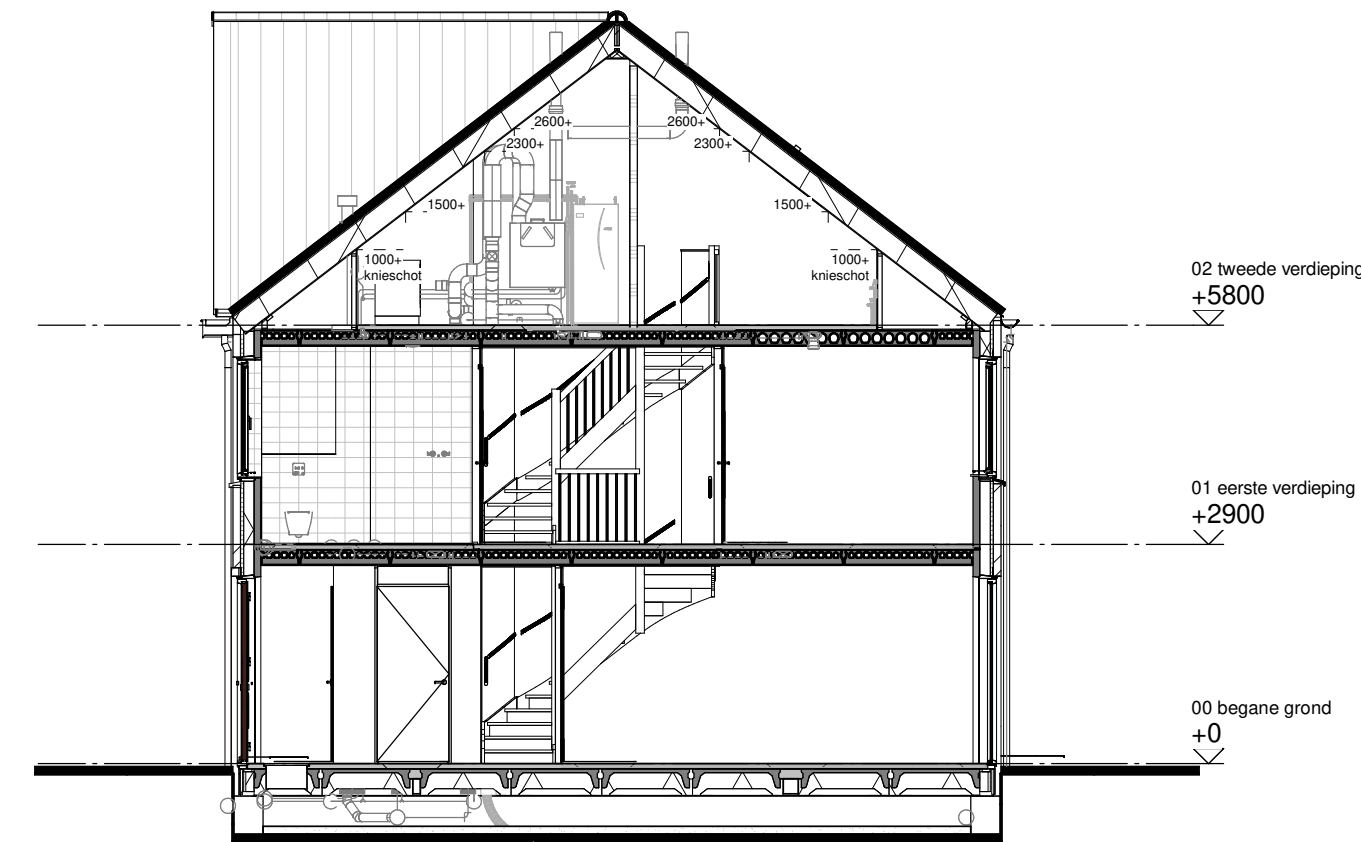

Doorsnede A Bnr.: 11, 13, 15, 16

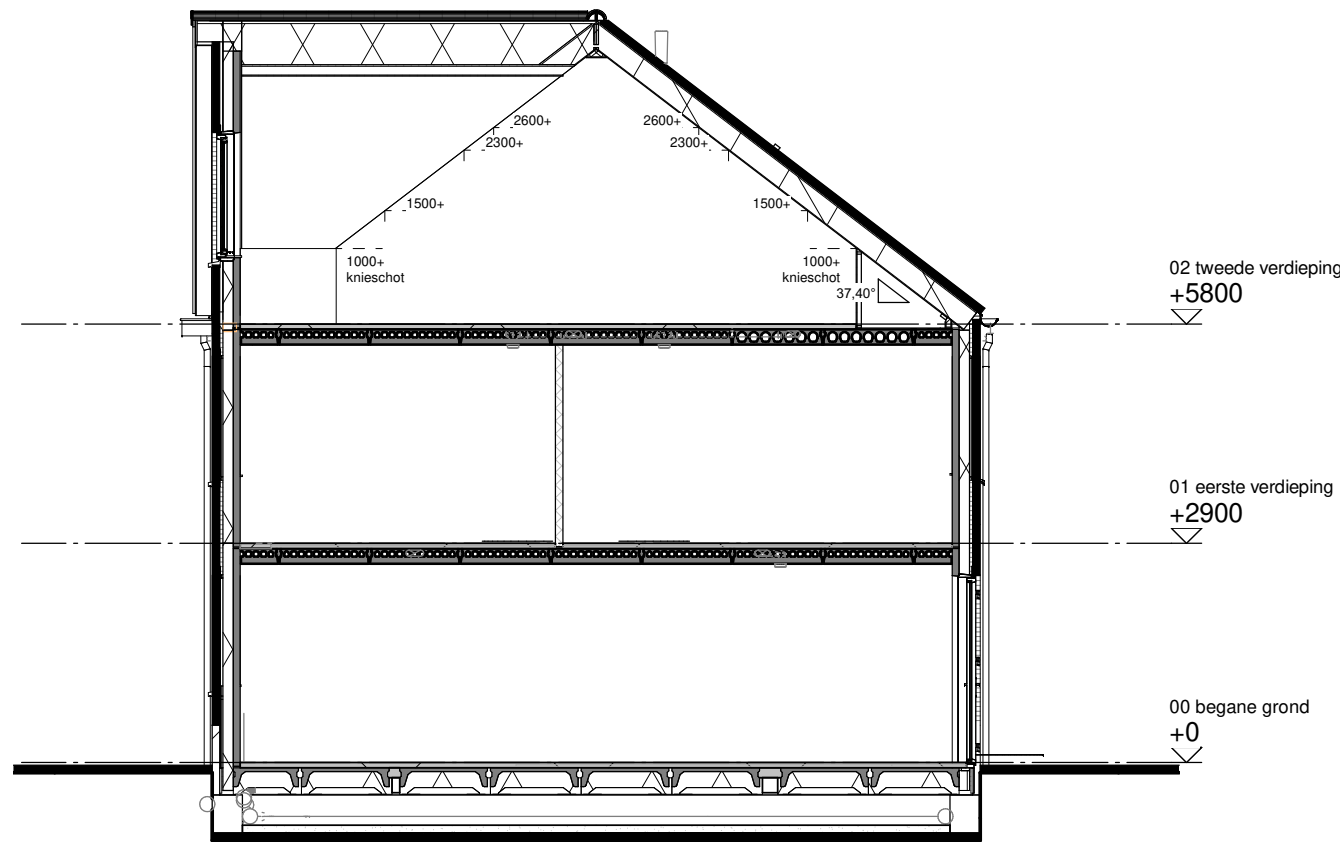

Doorsnede B Bnr.: 12, 14

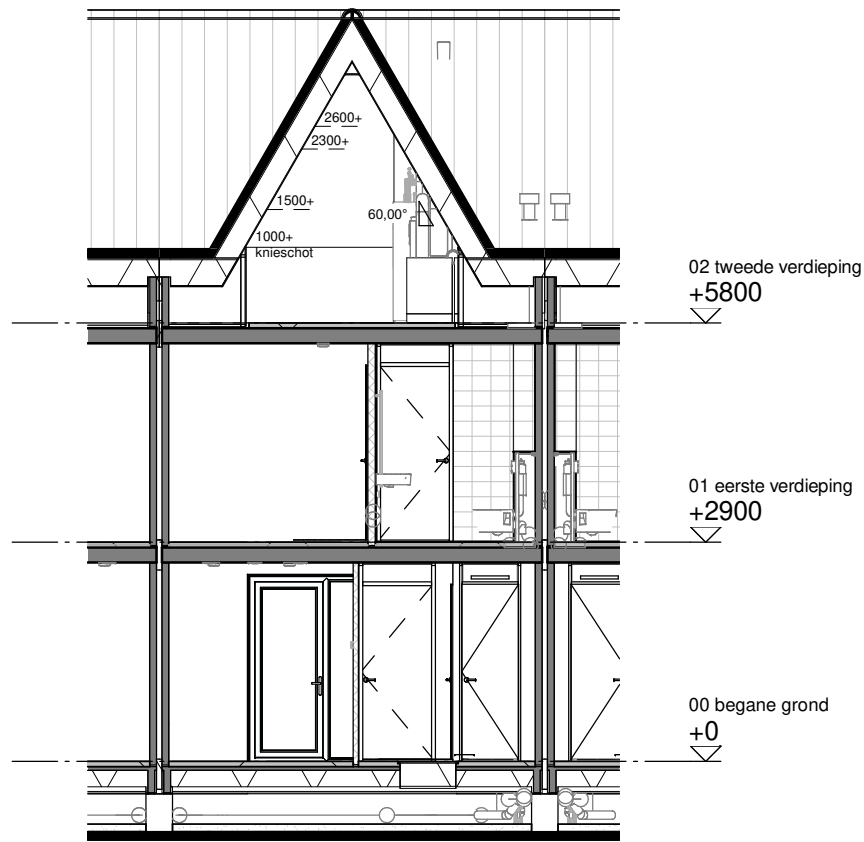

Doorsnede C Bnr.: 12, 14

Renvooi

	metselwerk kleur oranje		metselwerk kleur wit
	metselwerk kleur bruinpaars		metselwerk kleur zwart
	dakpannen kleur antraciet		

Disclaimer

De op deze tekening aangegeven maten zijn circa maten in millimeters en tussen de wanden / vloeren gemeten, waarbij geen rekening is gehouden met enige wandafwerking, plinten, aftrimming, ect. In verband met de nauwkeurige uitwerking van details, constructie, maatvoering, materialen e.d. kunnen er kleine afwijkingen ontstaan ten opzichte van de nu vermelde gegevens. Deze geringe afwijkingen geven geen aanleiding tot verrekening. Aan de op deze tekening aangegeven maten kunnen derhalve geen rechten worden ontleend. De op deze tekening aangegeven maatvoering is niet geschikt voor opdrachten aan derden door koper(s). De posities van aansluitingen en installatie onderdelen zijn indicatief op tekening aangegeven. De exacte aantallen en posities zullen na berekening in het werk door de installateurs worden bepaald en kunnen afwijken van deze tekening.

Situatie



3D Impressie



Project: Nieuwe Vesting Fase 3b

Opdrachtgever: Van Wijnen Projectontwikkeling West BV

Bladomschrijving: Gevels en doorsneden blok C


Bladnummer: VT-C-C-01

Schaal: 1:100

Datum: 01-04-2021




Voorgevel

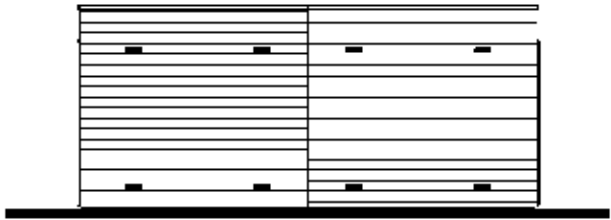


Achtergevel




Linker zijgevel

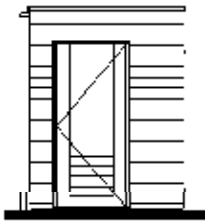

Rechter zijgevel

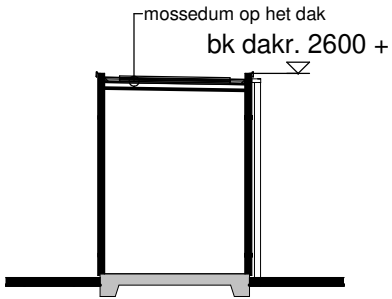


Doorsnede A

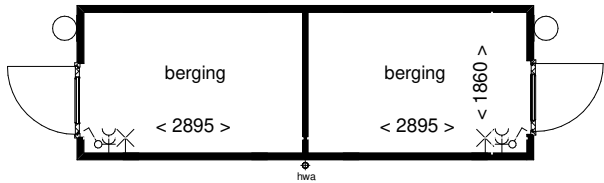

Plattegrond

Bouwnummers	Bouwnummers
1,4,6	2,5,7
11,13,15	12,14,16
17,19,21	18,20,22
24,26,28	25,27,29
30,32,34	31,33,35

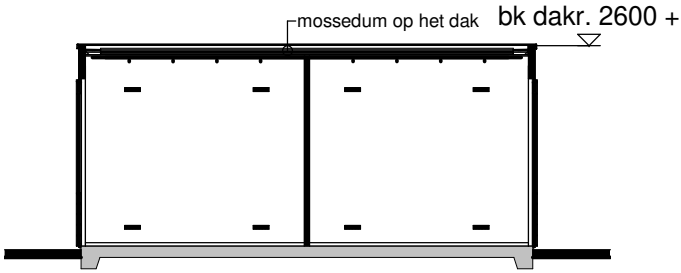

Doorsnede B

Renvooi




Disclaimer

De op deze tekening aangegeven maten zijn circa maten in millimeters en tussen de wanden / vloeren gemeten, waarbij geen rekening is gehouden met enige wandafwerking, plinten, aftimmering, ect. In verband met de nauwkeurige uitwerking van details, constrcutie, maatvoering, materialen e.d. kunnen er kleine afwijkingen ontstaan ten opzichte van de nu vermelde gegevens. Deze geringe afwijkingen geven geen aanleiding tot verrekening. Aan de op deze tekening aangegeven maten kunnen derhalve geen rechten worden ontleend. De op deze tekening aangegeven maatvoering is niet geschikt voor opdrachten aan derden door koper(s). De posities van aansluitingen en installatie onderdelen zijn indicatief op tekening aangegeven. De exacte aantallen en posities zullen na berekening in het werk door de installateurs worden bepaald en kunnen afwijken van deze tekening.

Installaties











- enkelpolige schakelaar
- dubbele wandcontactdoos
- lichtpunt buiten
- lichtpunt aan wand

3D Impressie

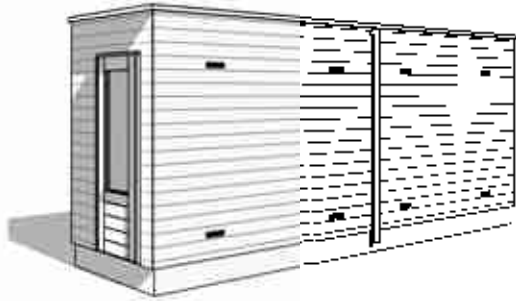

Bouwnummers 1, 2, 4 t/m 7, 11 t/m 22, 24 t/m 35

Project:	Nieuwe Vesting fase 3b+3c
Opdrachtgever:	Van Wijnen Projectontwikkeling West BV
Bladomschrijving:	Berging dubbel
Bladnummer:	VT-00-B1
Schaal:	1:100
Datum:	01-04-2021

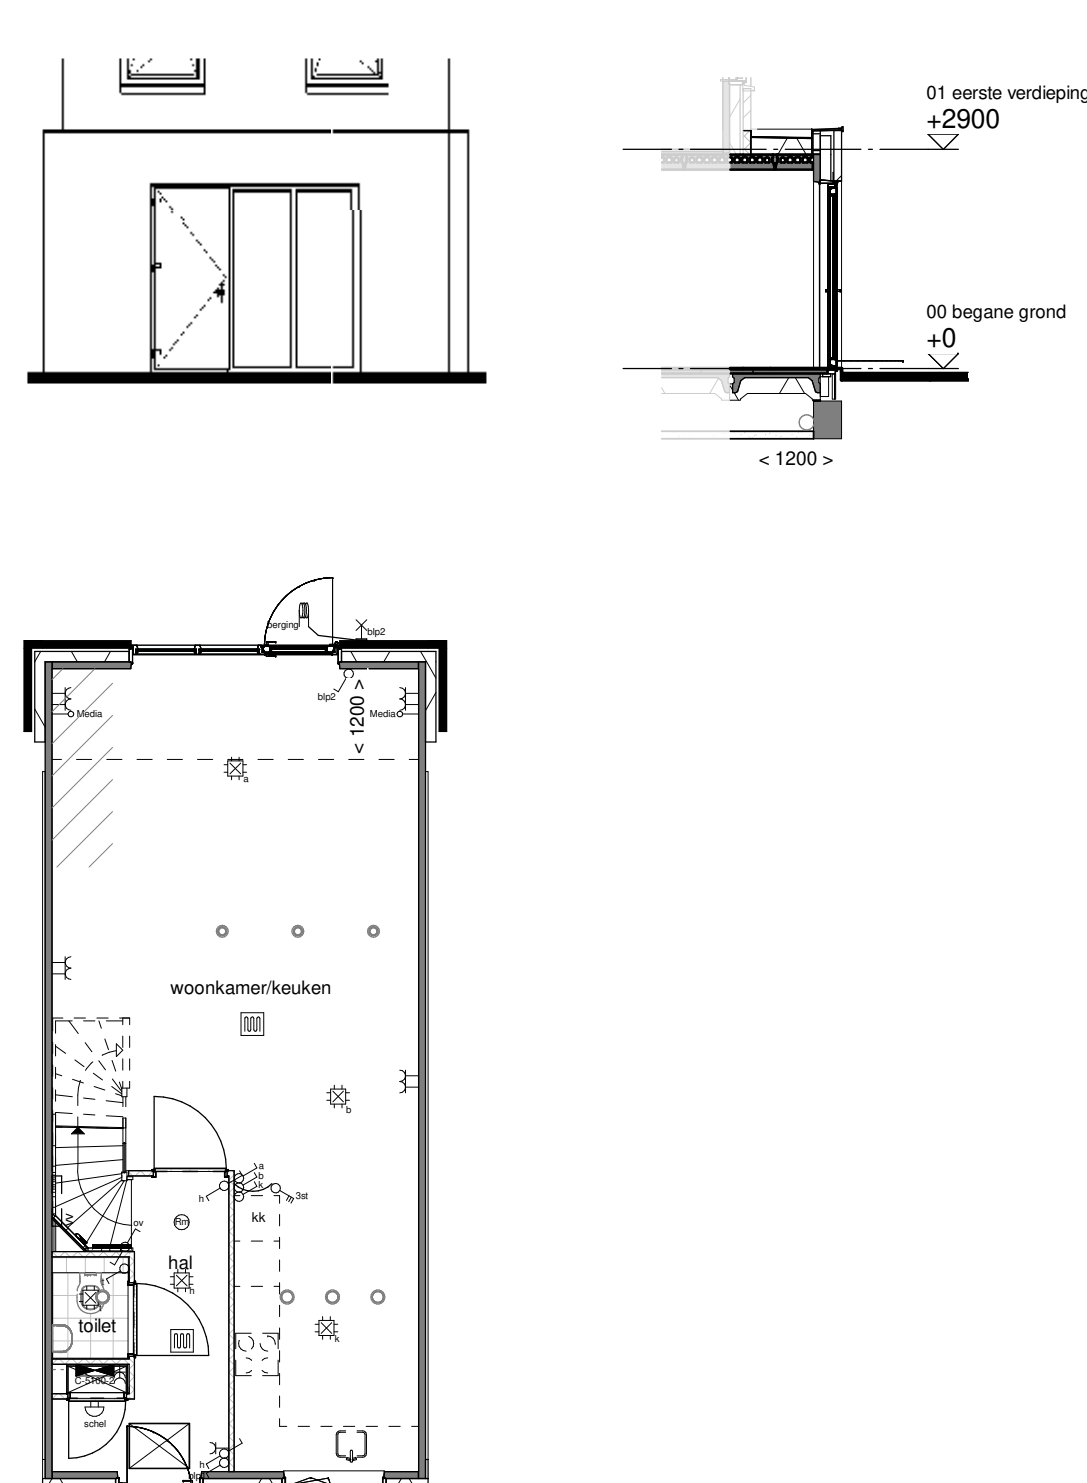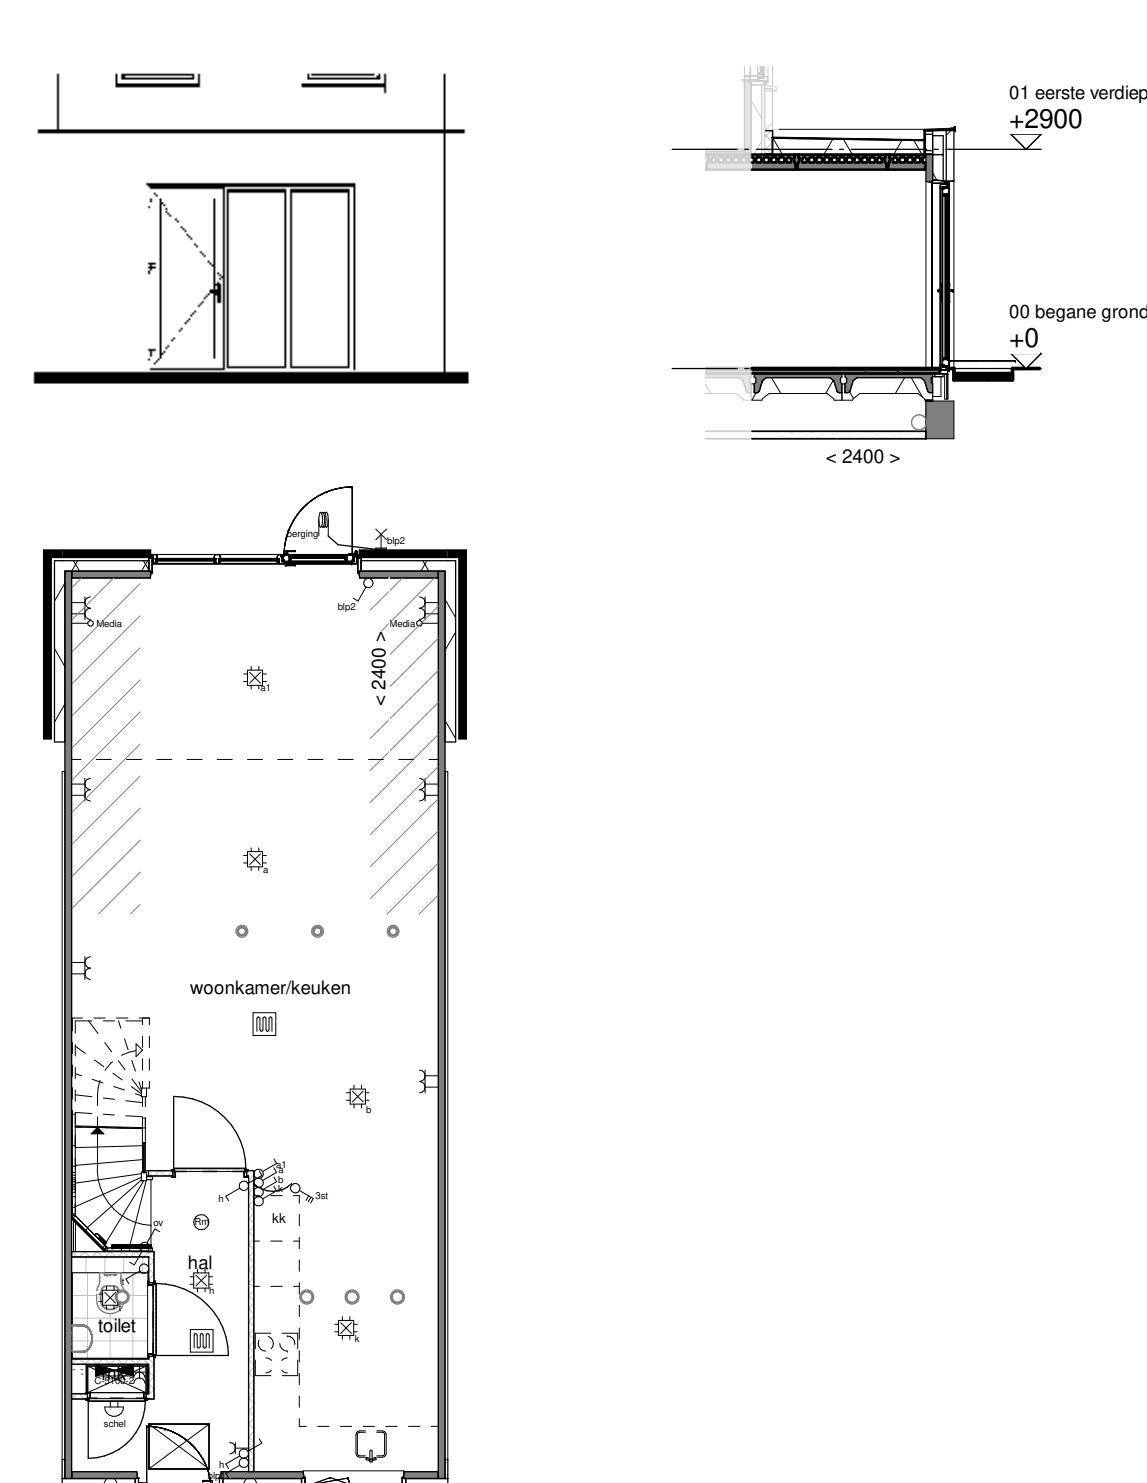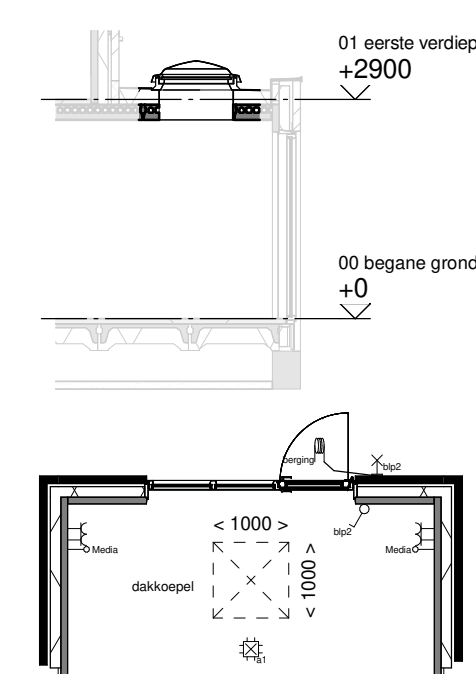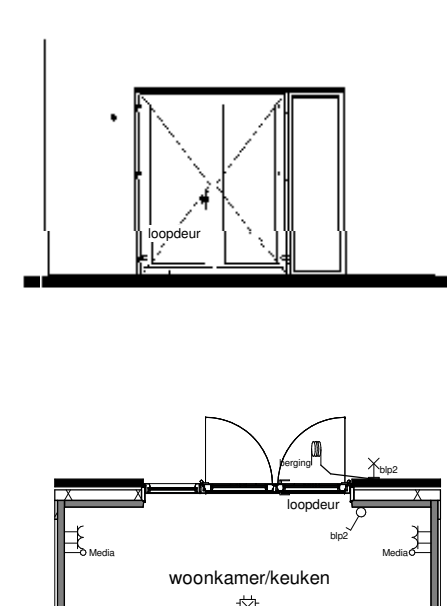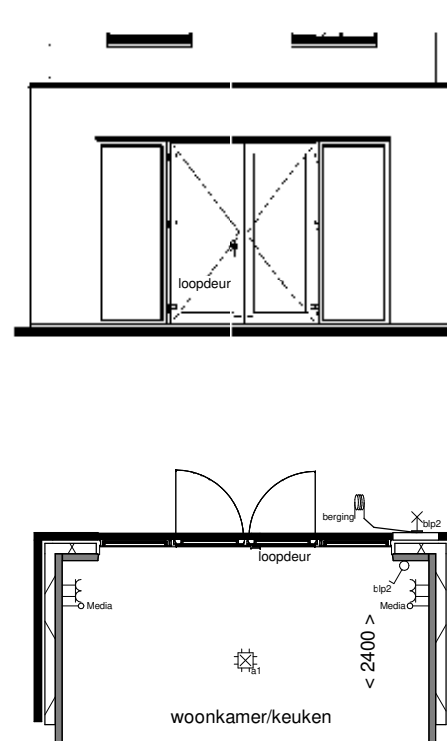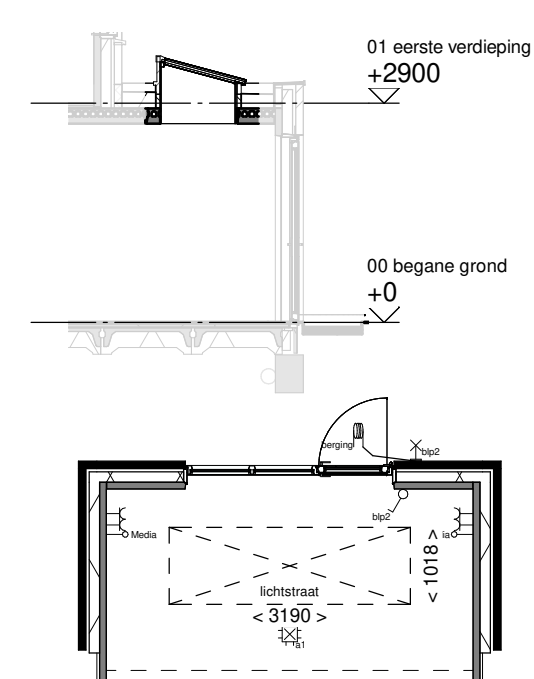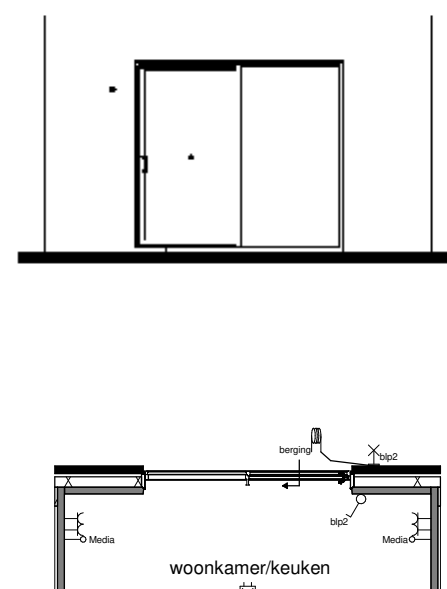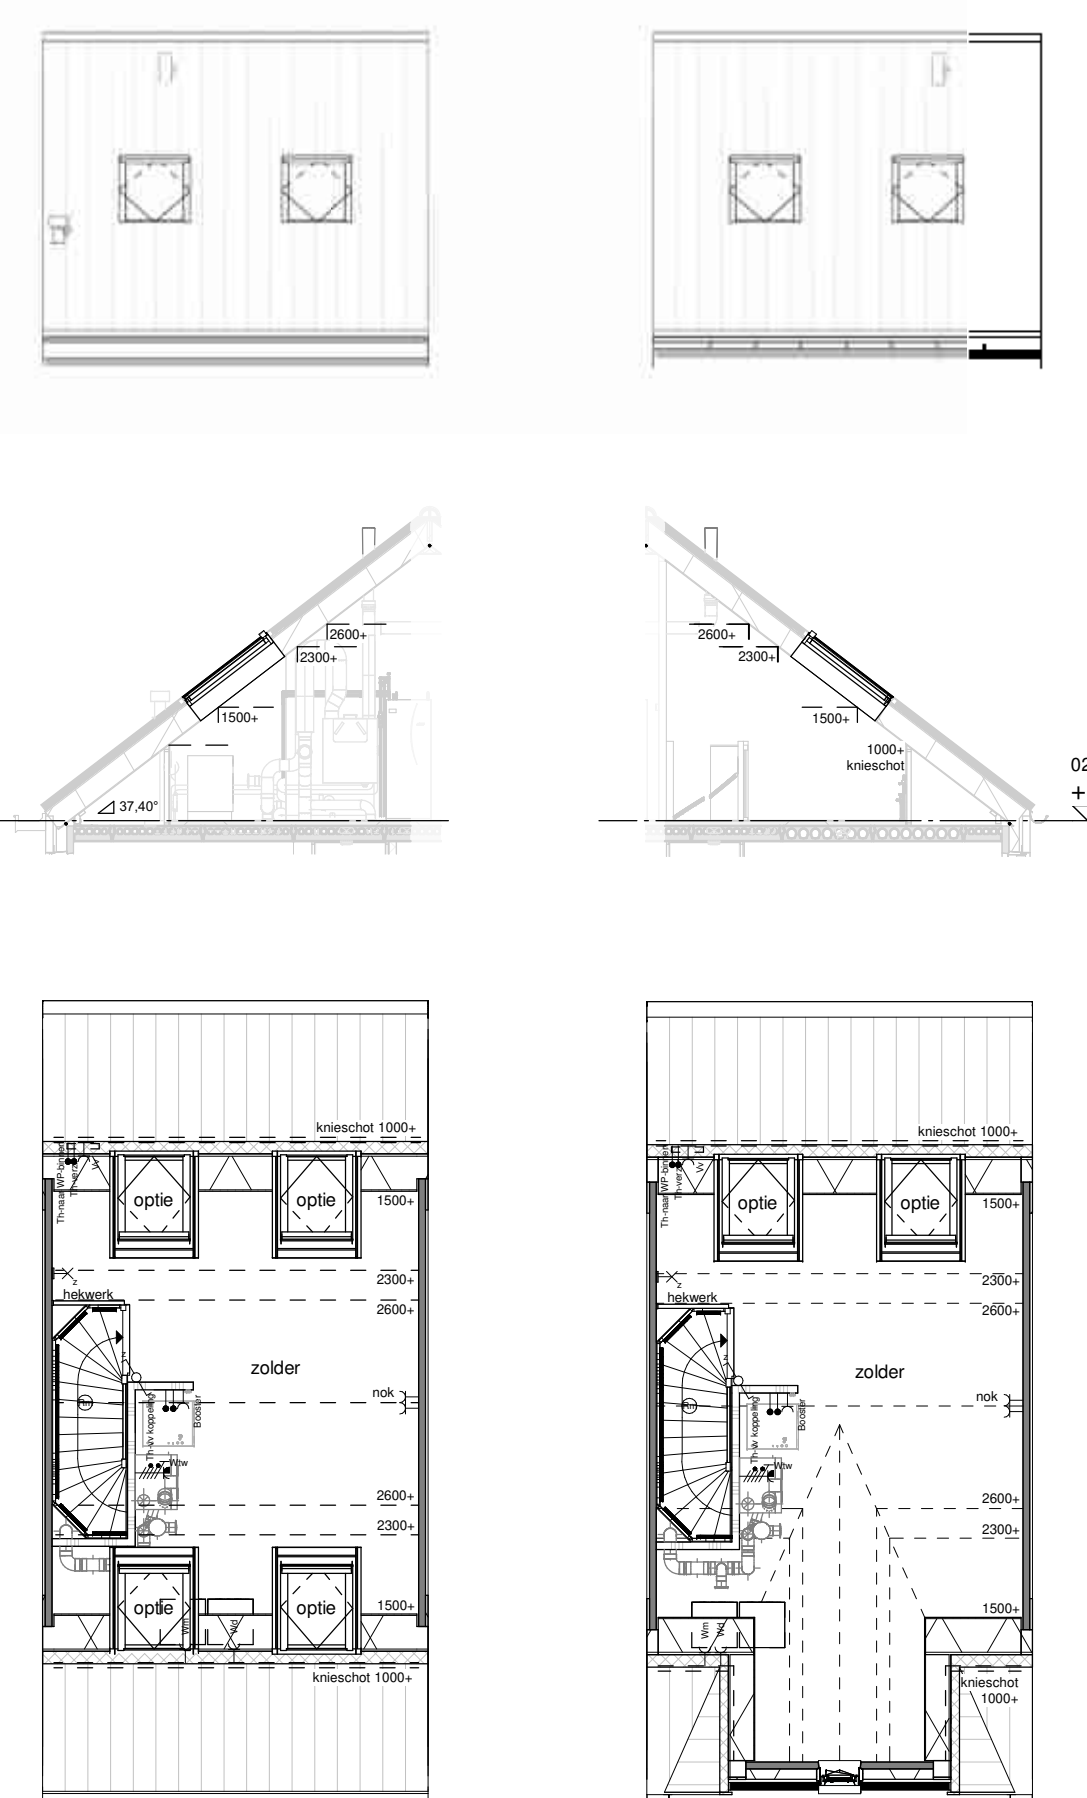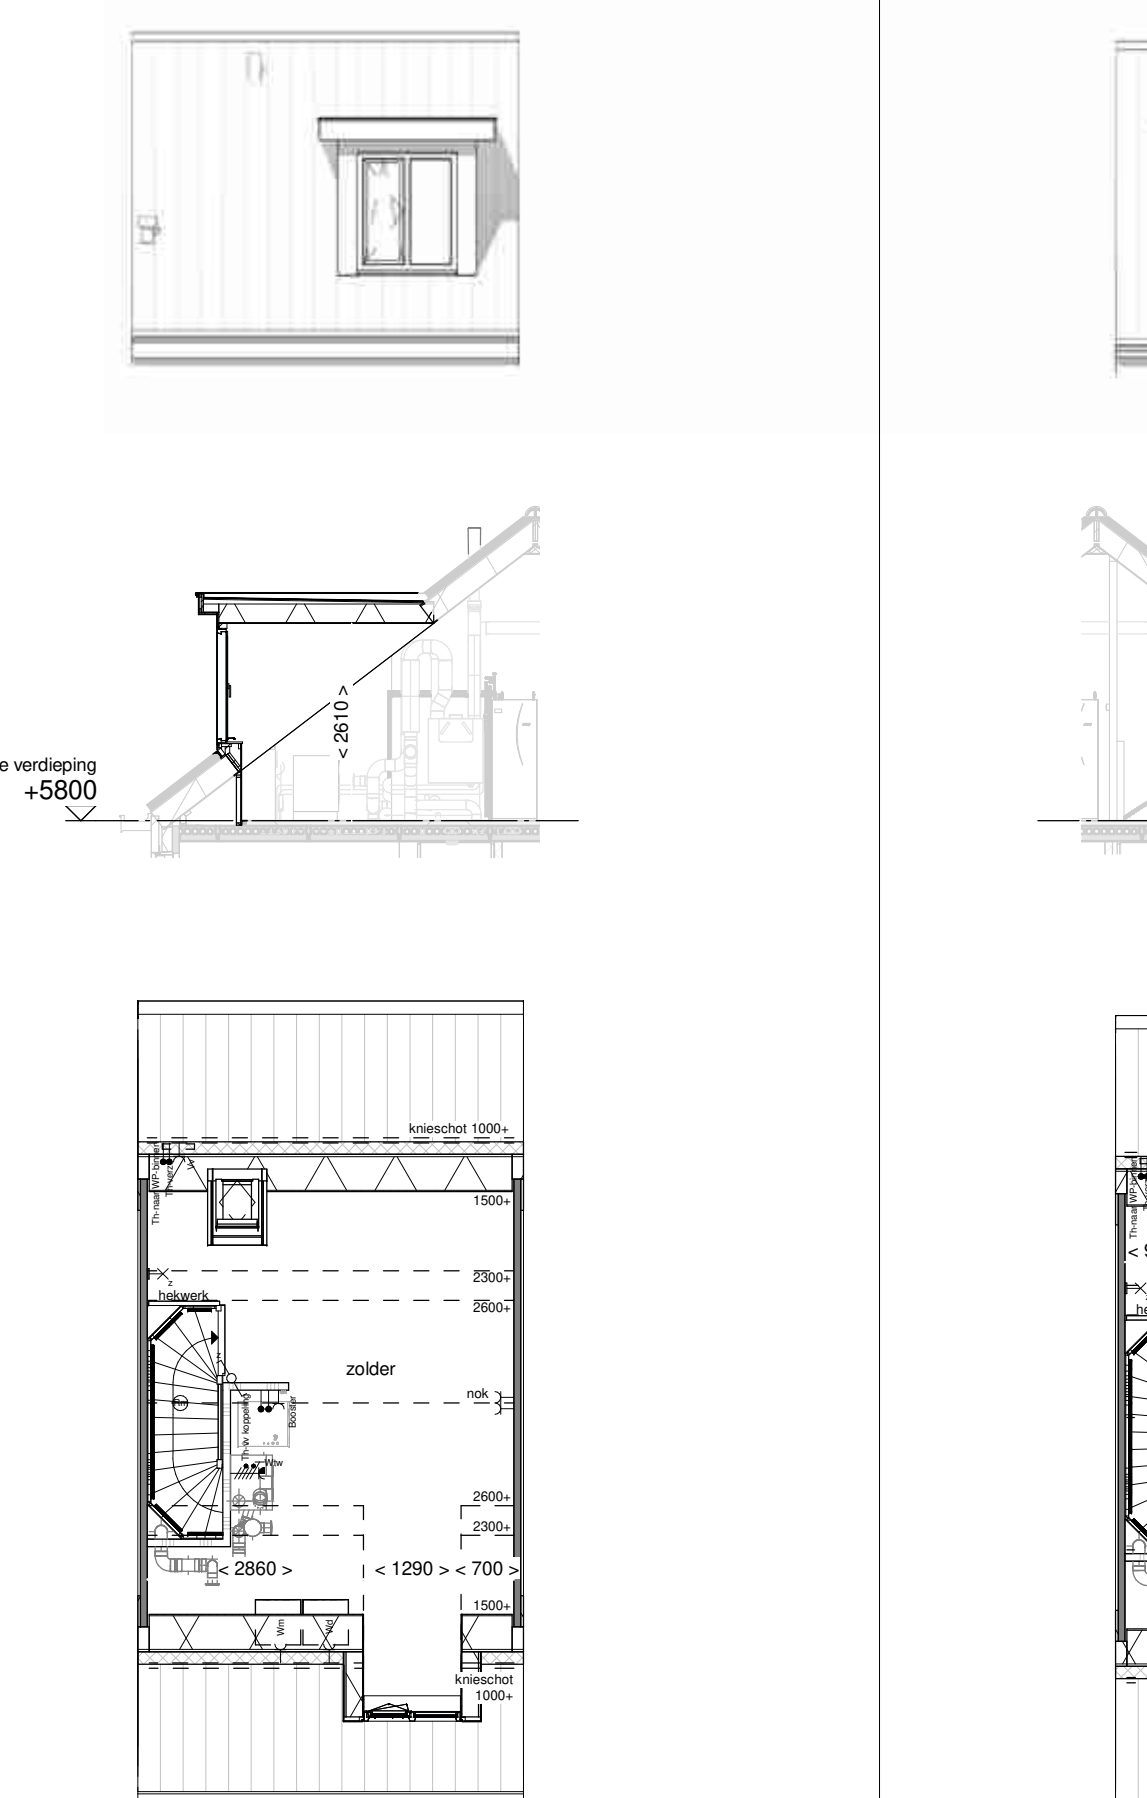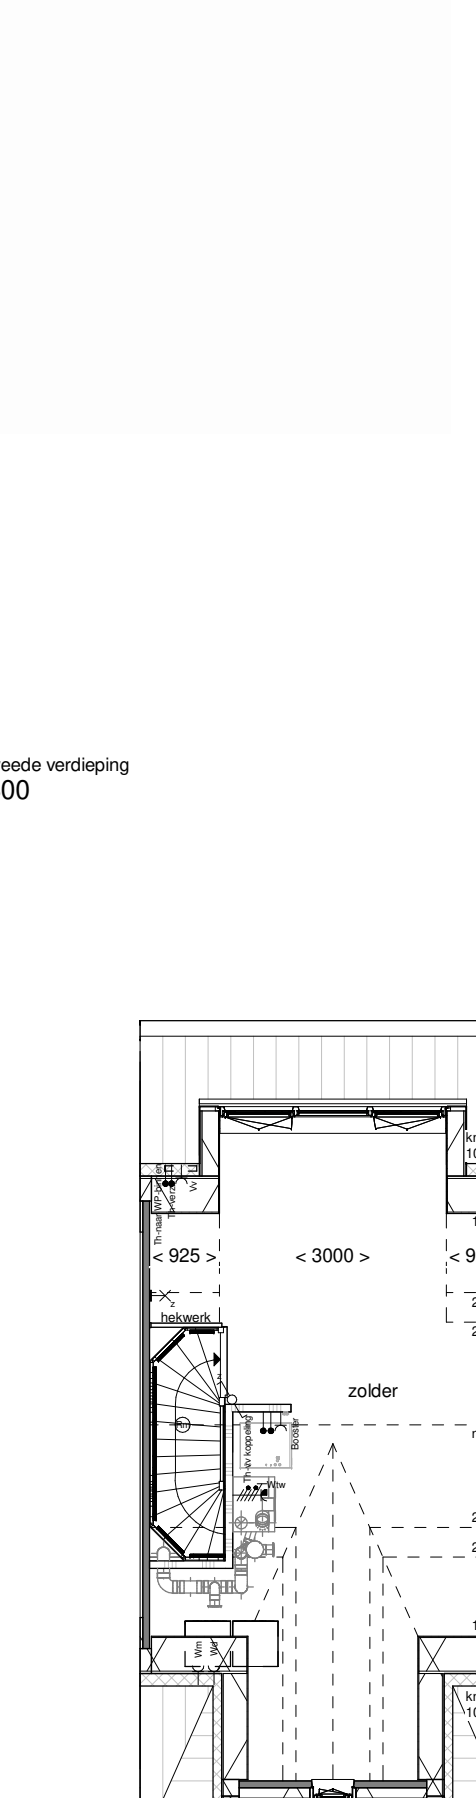Optie uitbouw 1,2m achtergevel 	Optie uitbouw 2,4m achtergevel 	Optie lichtkoepel in uitbouw 2,4m 	Optie dubbele deuren achtergevel 	Optie dubbele deuren achtergevel 3,9m alleen i.c.m. uitbouw 	
		Optie lichtstraat in uitbouw 2,4m 	Optie schuifpui 	
Optie dakraam achtergevel Optie dakraam voorgevel	Optie dakkapel voorgevel (uitvoerbaar i.c.m. dakkapel achtergevel)	Optie dakkapel achtergevel (uitvoerbaar i.c.m. dakkapel voorgevel)	
			Renvooi <table><tr><td></td><td>entree woning</td><td></td><td>geïsoleerd kruipruik</td></tr><tr><td></td><td>gevelisolatie</td><td></td><td>binnendeurkozijn met bovenlicht</td></tr><tr><td></td><td>prefab betonwand</td><td></td><td>binnendeurkozijn zonder bovenlicht</td></tr><tr><td></td><td>niet-dragende binnenwand</td><td></td><td>onbenoemde ruimte volgens krijtstreepmethode</td></tr><tr><td></td><td>houtskeletbouwwand, niet-dragend</td><td></td><td></td></tr></table> Installaties <table><tr><td></td><td>aansluitpunt licht</td><td></td><td>schakelaar, 1-polig</td></tr><tr><td></td><td>aansluitpunt licht, wand</td><td></td><td>schakelaar, 3-polig</td></tr><tr><td></td><td>centraaldoos met lichtpunt</td><td></td><td>schakelaar, wissel</td></tr><tr><td></td><td>armatuur aan de wand</td><td></td><td>schakelaar, kruis</td></tr><tr><td></td><td>rookmelder</td><td></td><td>schakelaar, serie</td></tr><tr><td></td><td>aansluitpunt niet bedraad</td><td></td><td>wandcontactdoos 1-voudig met beschermingscontact</td></tr><tr><td></td><td>verdeelrichting / meterkast / groepenkast</td><td></td><td>wandcontactdoos 2-voudig met beschermingscontact, verticaal</td></tr><tr><td></td><td>belddrukker</td><td></td><td>wandcontactdoos 2-voudig met beschermingscontact</td></tr><tr><td></td><td>schel</td><td></td><td>thermostaatleiding, bedraad</td></tr><tr><td></td><td>vloerverwarming</td><td></td><td>mechanische ventilatie-unit</td></tr><tr><td></td><td>verdelers vloerverwarming</td><td></td><td>incl. warmterugwinunit</td></tr><tr><td></td><td>elektrische radiator</td><td></td><td>warmtepomp</td></tr><tr><td></td><td>opstelplaats wasmachine</td><td></td><td>inblaasventiel mechanische ventilatie</td></tr><tr><td></td><td>opstelplaats wasdroger</td><td></td><td>uitblaasventiel mechanische ventilatie</td></tr></table> Disclaimer De op deze tekening aangegeven maten zijn circa maten in millimeters en tussen de wanden / vloeren gemeten, waarbij geen rekening is gehouden met enige wanddikte, plinten, afmetingen, etc. In verband met de nauwkeurige uitwerking van details, constructie, maatvoering, materialen e.d. kunnen er kleine afwijkingen ontstaan ten opzichte van de nu vermelde gegevens. Deze geringe afwijkingen geven geen aanleiding tot verkeering. Aan de op deze tekening aangegeven maten kunnen derhalve geen rechten worden ontleend. De op deze tekening aangegeven maatvoering is niet geschikt voor opdrachten aan derden door koper(s). De posities van aansluitingen en installatie onderdelen zijn indicatief op tekening aangegeven. De exacte aantallen en posities zullen na berekening in het werk door de installateurs worden bepaald en kunnen afwijken van deze tekening. Gevelindeling kan afwijken van de gekozen gevel			entree woning		geïsoleerd kruipruik		gevelisolatie		binnendeurkozijn met bovenlicht		prefab betonwand		binnendeurkozijn zonder bovenlicht		niet-dragende binnenwand		onbenoemde ruimte volgens krijtstreepmethode		houtskeletbouwwand, niet-dragend				aansluitpunt licht		schakelaar, 1-polig		aansluitpunt licht, wand		schakelaar, 3-polig		centraaldoos met lichtpunt		schakelaar, wissel		armatuur aan de wand		schakelaar, kruis		rookmelder		schakelaar, serie		aansluitpunt niet bedraad		wandcontactdoos 1-voudig met beschermingscontact		verdeelrichting / meterkast / groepenkast		wandcontactdoos 2-voudig met beschermingscontact, verticaal		belddrukker		wandcontactdoos 2-voudig met beschermingscontact		schel		thermostaatleiding, bedraad		vloerverwarming		mechanische ventilatie-unit		verdelers vloerverwarming		incl. warmterugwinunit		elektrische radiator		warmtepomp		opstelplaats wasmachine		inblaasventiel mechanische ventilatie		opstelplaats wasdroger		uitblaasventiel mechanische ventilatie	
	entree woning		geïsoleerd kruipruik	
	gevelisolatie		binnendeurkozijn met bovenlicht	
	prefab betonwand		binnendeurkozijn zonder bovenlicht	
	niet-dragende binnenwand		onbenoemde ruimte volgens krijtstreepmethode	
	houtskeletbouwwand, niet-dragend	
	aansluitpunt licht		schakelaar, 1-polig	
	aansluitpunt licht, wand		schakelaar, 3-polig	
	centraaldoos met lichtpunt		schakelaar, wissel	
	armatuur aan de wand		schakelaar, kruis	
	rookmelder		schakelaar, serie	
	aansluitpunt niet bedraad		wandcontactdoos 1-voudig met beschermingscontact	
	verdeelrichting / meterkast / groepenkast		wandcontactdoos 2-voudig met beschermingscontact, verticaal	
	belddrukker		wandcontactdoos 2-voudig met beschermingscontact	
	schel		thermostaatleiding, bedraad	
	vloerverwarming		mechanische ventilatie-unit	
	verdelers vloerverwarming		incl. warmterugwinunit	
	elektrische radiator		warmtepomp	
	opstelplaats wasmachine		inblaasventiel mechanische ventilatie	
	opstelplaats wasdroger		uitblaasventiel mechanische ventilatie	
Project: Nieuwe Vesting Fase 3b Opdrachtgever: Van Wijnen Projectontwikkeling West BV Bladomschrijving: Exterieuropaties Type C 5100 Bladnummer: VT-C-51-01 Schaal: 1:100 Datum: 01-04-2021	

Project: Nieuwe Vesting Fase 3b

Opdrachtgever: Van Wijnen Projectontwikkeling West BV

Bladomschrijving: Exterieuropties Type C 5100

Bladnummer: VT-C-51-01

Schaal: 1:100

Datum: 01-04-2021

