



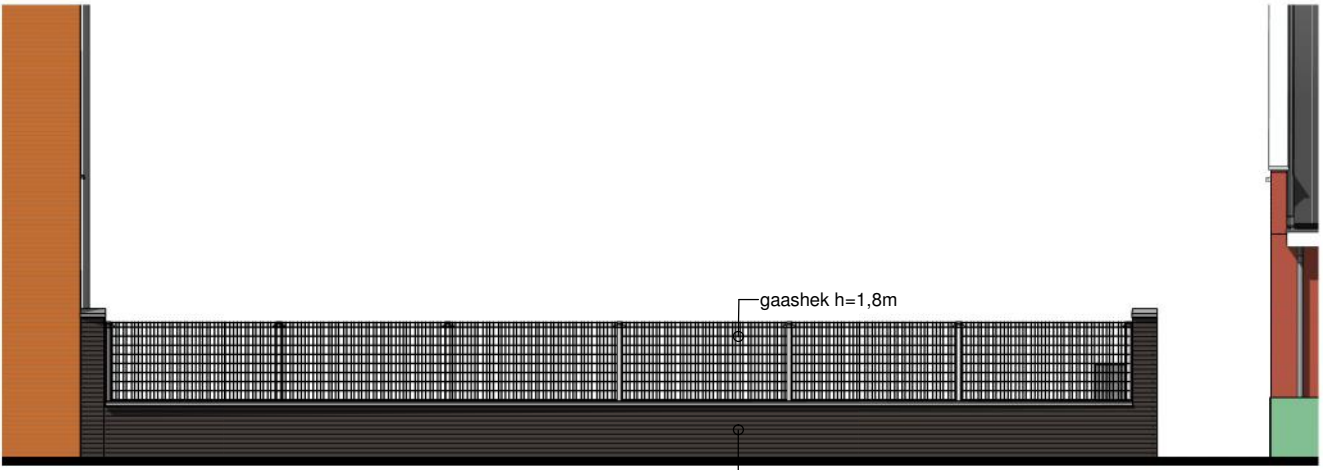


Aanzicht tuinmuur bouwnummer 07

Renvooi	
	entree woning
	kaafelgrens
	haag h=0.8m
	gaslekwerk h=1.8m
	gaslekwerk h=1.8m met klappertien (start 0.8 - 1m hoog)
	gemetselde muur met gaslekwerk
	leidingwerk warmtepomp
	buitensunit warmtepomp
	staal poort met gaslek
	betontegels
	mandelig achterpad vov betontegels
	parkeerplaats op eigen terrein vov betontegels


Project:	Nieuwe Vesting fase 3b+3c
Opdrachtgever:	Van Wijnen Projectontwikkeling West BV
Bladomschrijving:	Situatie Fase 3B-1 + 3C
Bladnummer:	VT-S-01
Schaal:	1:250
Datum:	01-04-2021

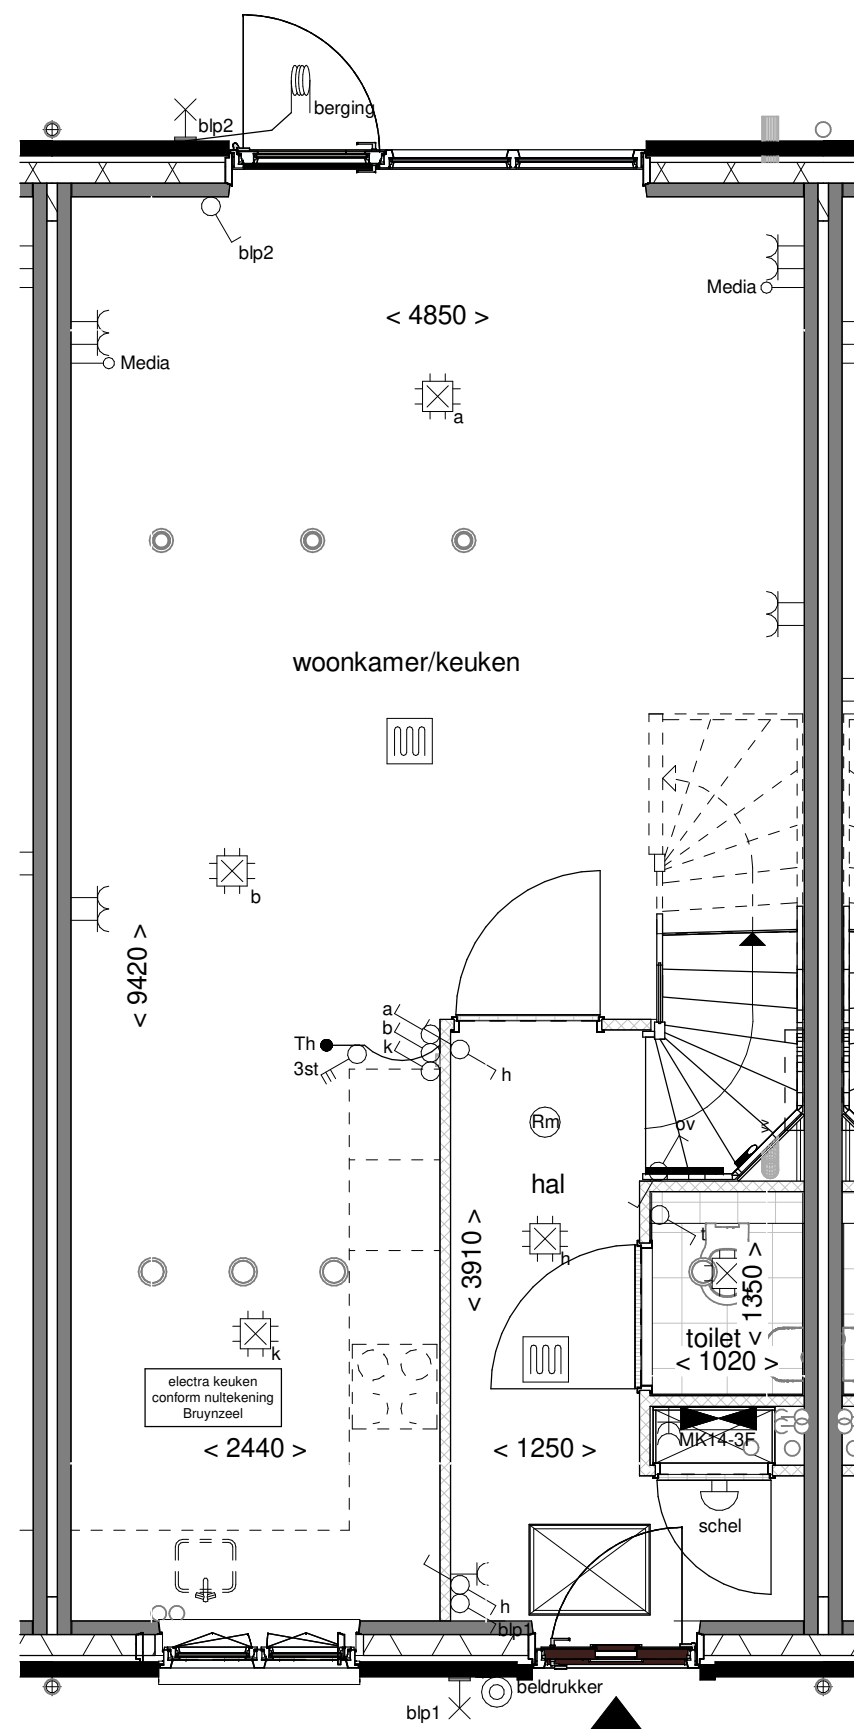

Begane grond

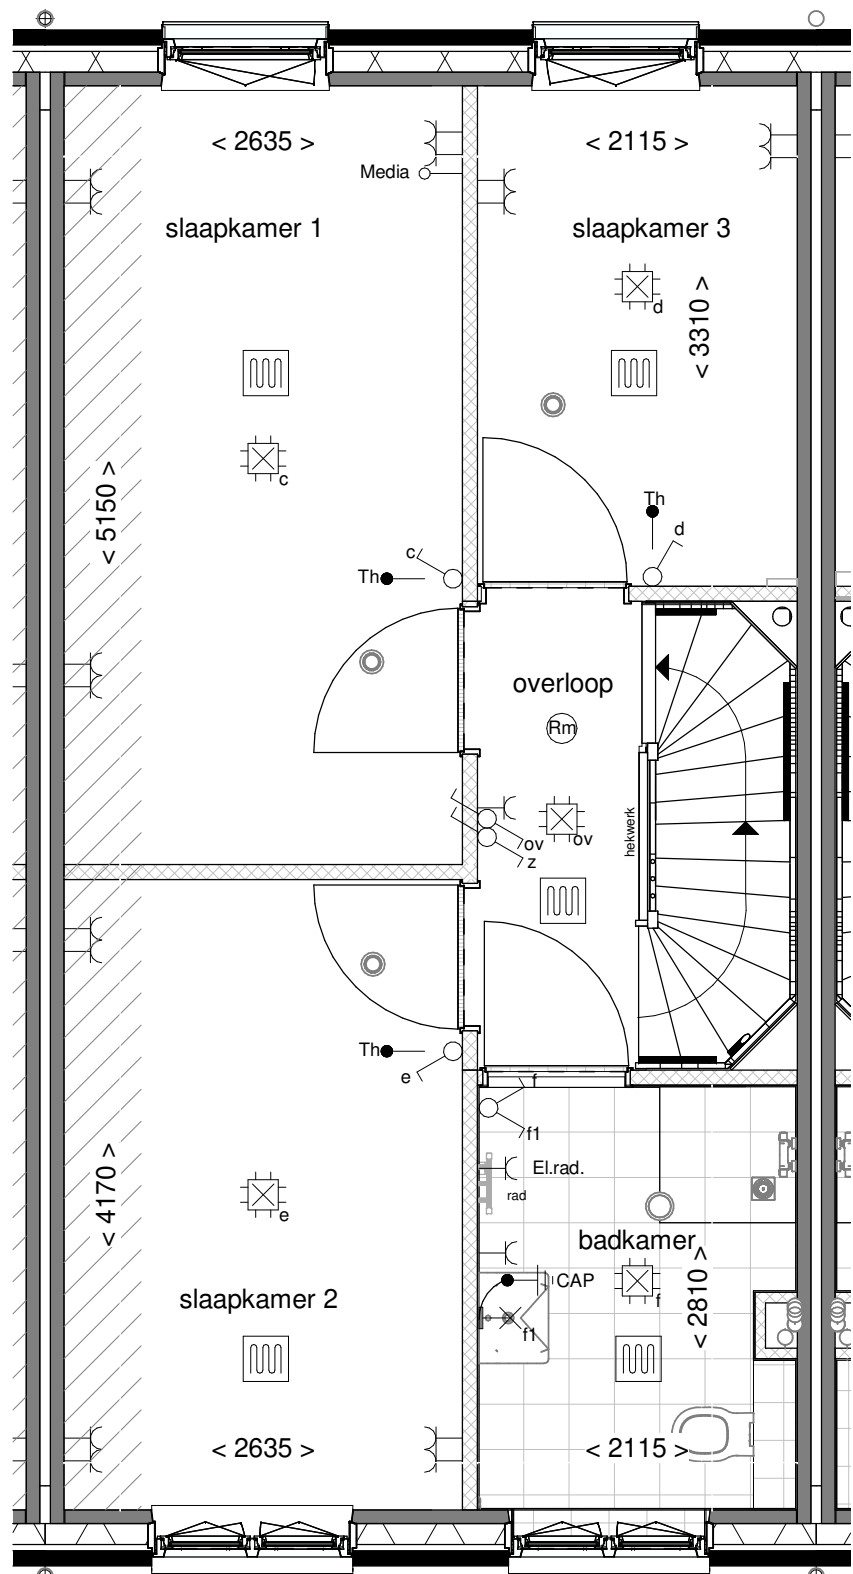

Eerste verdieping

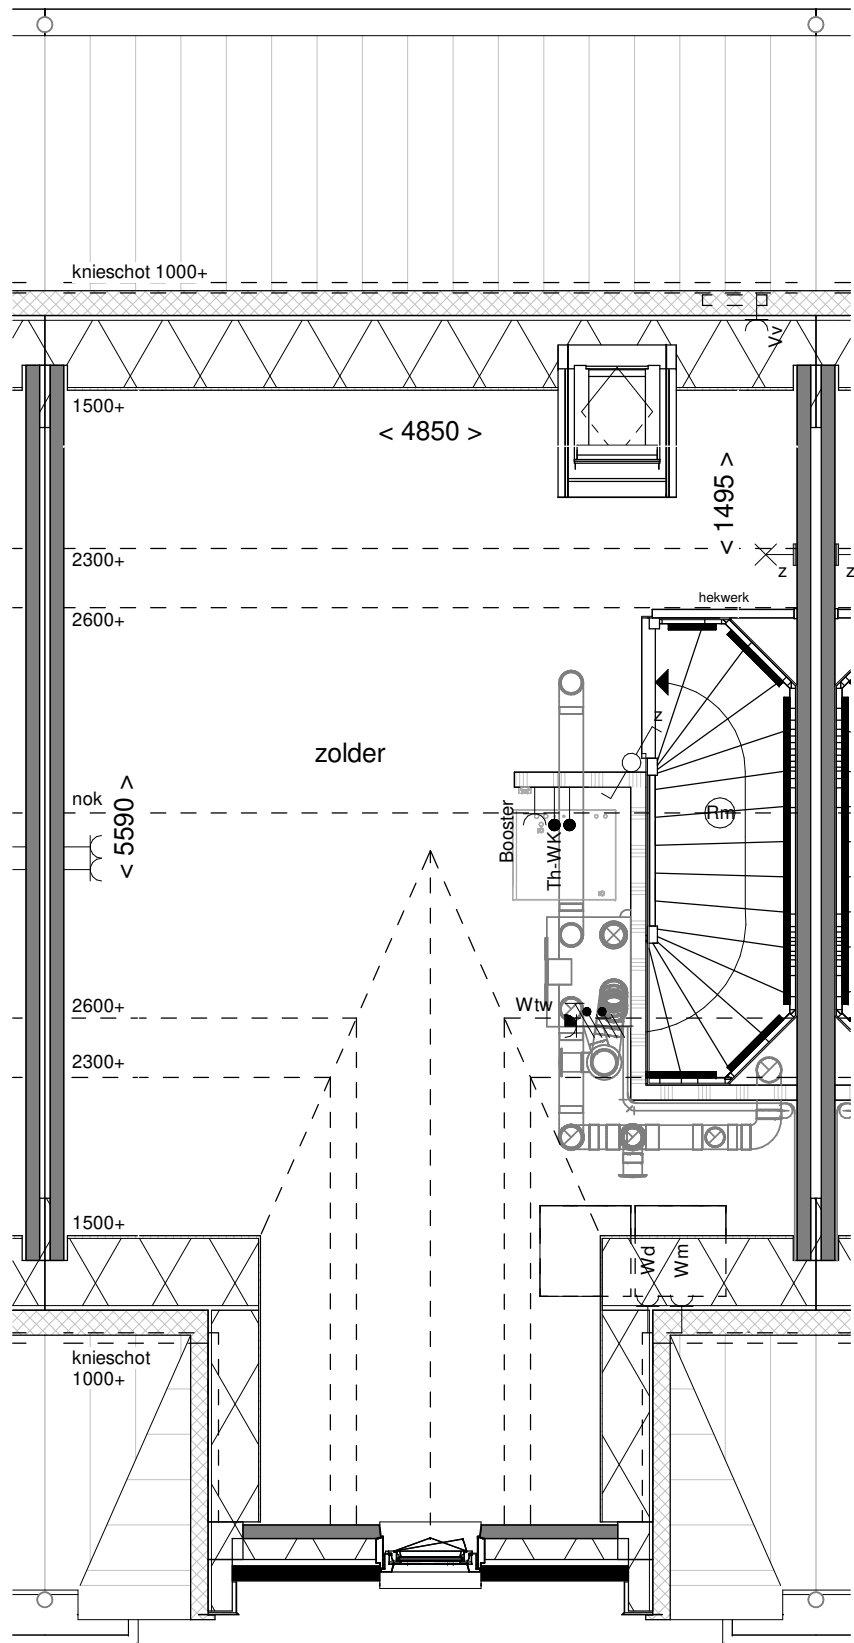

Tweede verdieping

Renvooi

entree woning

kruipluik

Disclaimer

De op deze tekening aangegeven maten zijn circa maten in millimeters en tussen de wanden / vloeren gemeten, waarbij geen rekening is gehouden met enige wandafwerking, plinten, aftrimming, ect. In verband met de nauwkeurige uitwerking van details, constructie, maatvoering, materialen e.d. kunnen er kleine afwijkingen ontstaan ten opzichte van de nu vermeldde gegevens. Deze geringe afwijkingen geven geen aanleiding tot verrekening. Aan de op deze tekening aangegeven maten kunnen derhalve geen rechten worden ontleend. De op deze tekening aangegeven maatvoering is niet geschikt voor opdrachten aan derden door koper(s). De posities van aansluitingen en installatie onderdelen zijn indicatief op tekening aangegeven. De exacte aantallen en posities zullen na berekening in het werk door de installateurs worden bepaald en kunnen afwijken van deze tekening.

Installaties

ansluitpunt licht

ansluitpunt licht, wand

centraaldoos met lichtpunt

armatuur aan de wand

rookmelder

aansluitpunt niet bedraad

verdeelinrichting / meterkast / groepenkast

beldrukker

schel

schakelaar, 1-polig

werkschakelaar tbv PV-panelen

schakelaar, 3-polig

schakelaar, wissel

schakelaar, kruis

schakelaar, serie

wandcontactdoos 1-voudig met beschermingscontact

wandcontactdoos 2-voudig met beschermingscontact, verticaal

wandcontactdoos 2-voudig met beschermingscontact

thermostaatleiding, bedraad

mechanische ventilatie-unit incl. warmterugwinunit

warmtepomp

inblaasventiel mechanische ventilatie

uitblaasventiel mechanische ventilatie

verdelers vloerverwarming

electrische radiator

voerverwarming

opstelplaats wasmachine

opstelplaats wasdroger

binnendeur kozijn met bovenlicht

binnendeur kozijn zonder bovenlicht

Situatie

Project:	Nieuwe Vesting Fase 3b
Opdrachtgever:	Van Wijnen Projectontwikkeling West BV
Bladomschrijving:	Plattegronden bouwnummer 14
Bladnummer:	VT-C-C-14
Schaal:	1:50
Datum:	01-04-2021




Bnr.: 11 Bnr.: 12 Bnr.: 13 Bnr.: 14 Bnr.: 15 Bnr.: 16 Bnr.: 16

Vorgevel Rechter zijgevel




Bnr.: 11 Bnr.: 16 Bnr.: 15 Bnr.: 14 Bnr.: 13 Bnr.: 12 Bnr.: 11


Linker zijgevel Achtergevel

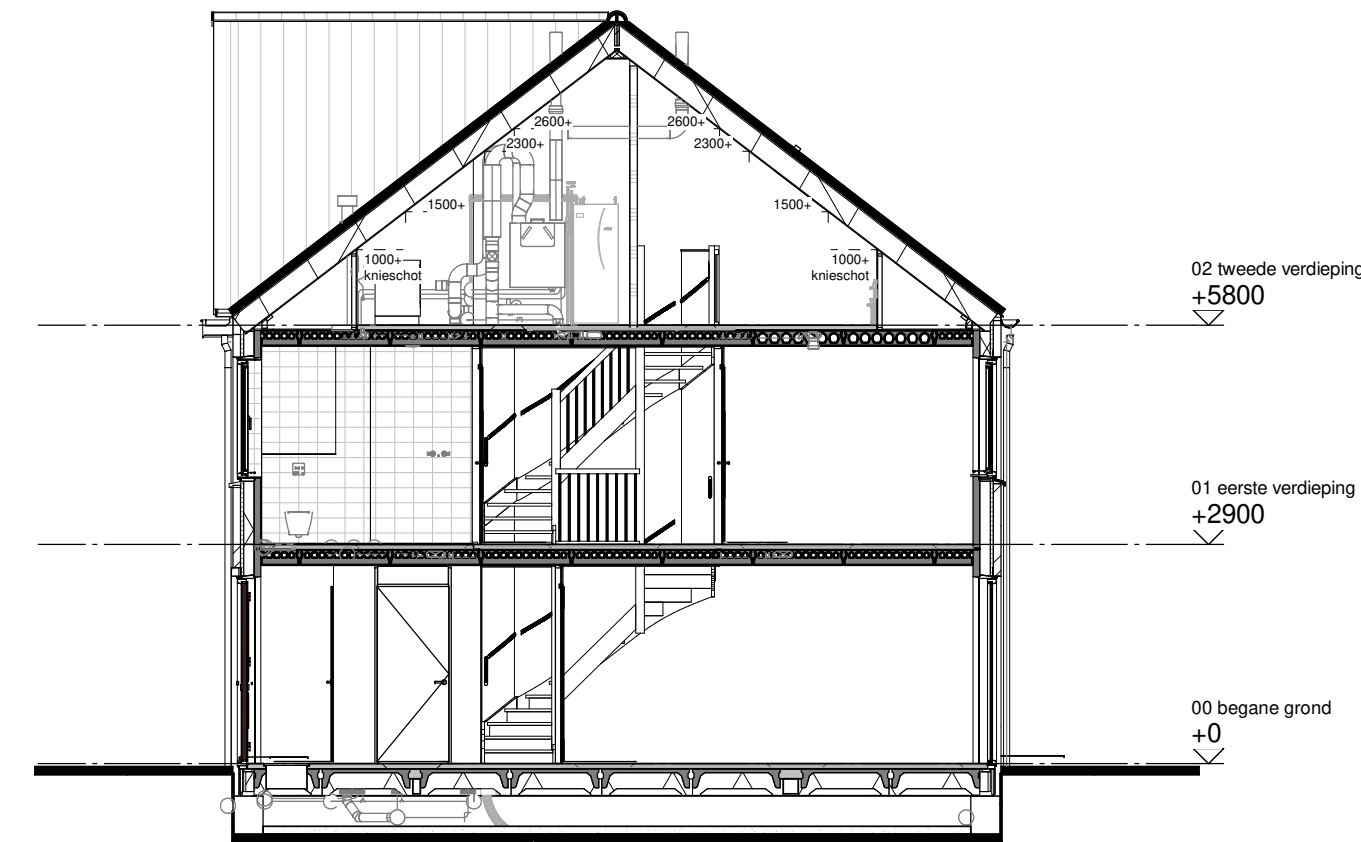

Doorsnede A Bnr.: 11, 13, 15, 16

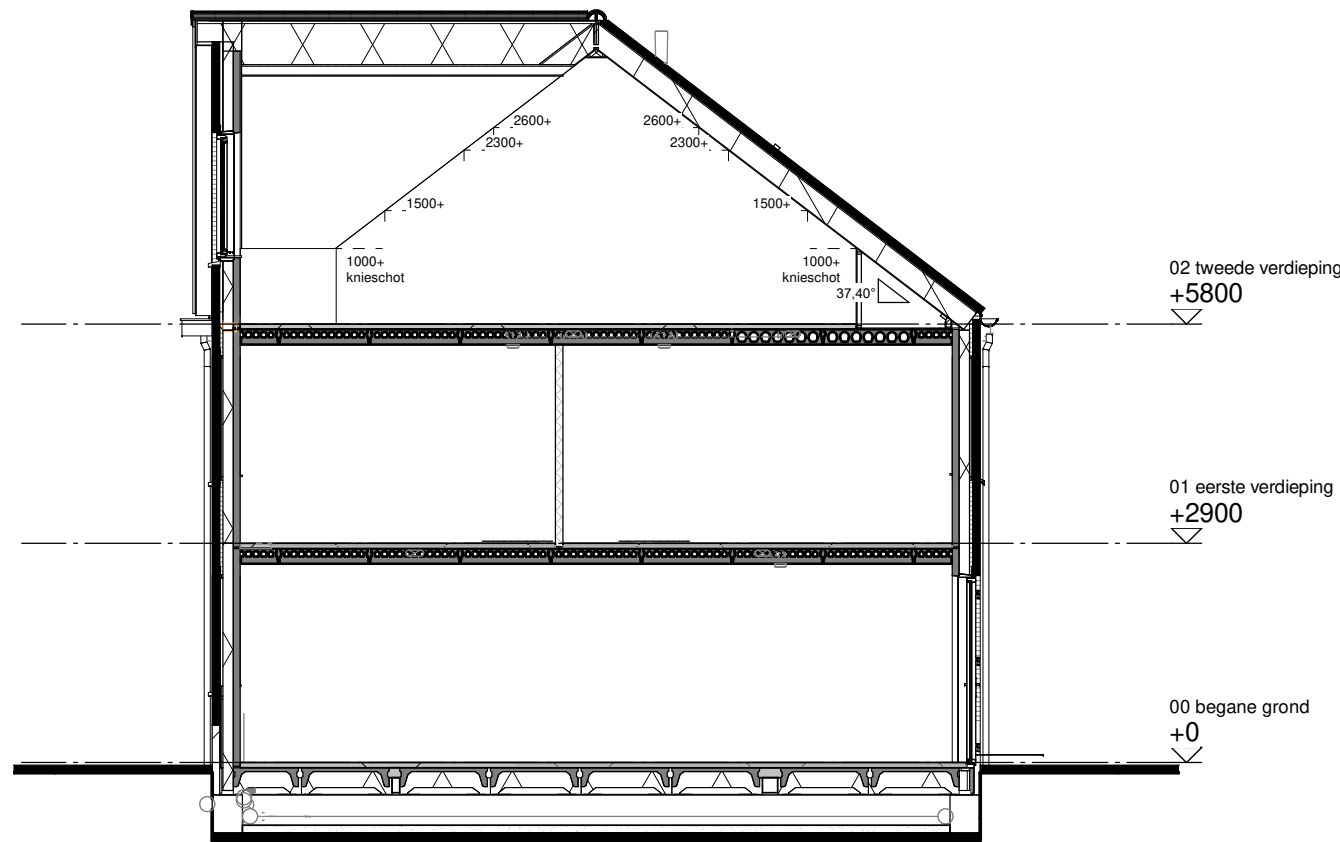

Doorsnede B Bnr.: 12, 14

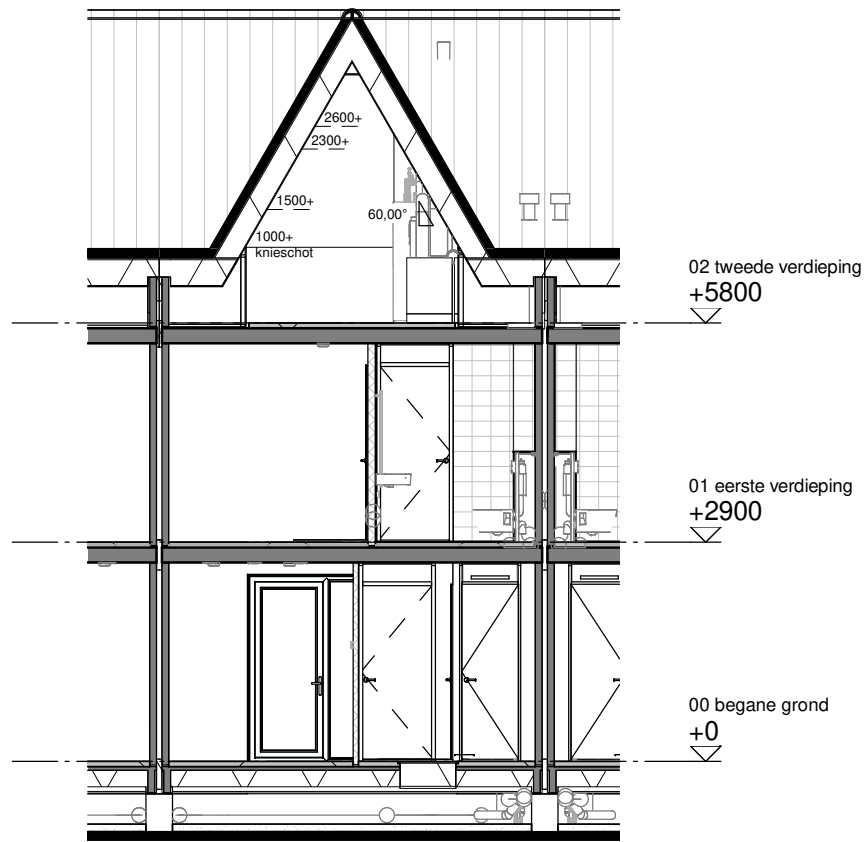

Doorsnede C Bnr.: 12, 14

Renvooi

	metselwerk kleur oranje		metselwerk kleur wit
	metselwerk kleur bruinpaars		metselwerk kleur zwart
	dakpannen kleur antraciet		

Disclaimer

De op deze tekening aangegeven maten zijn circa maten in millimeters en tussen de wanden / vloeren gemeten, waarbij geen rekening is gehouden met enige wandafwerking, plinten, aftrimming, ect. In verband met de nauwkeurige uitwerking van details, constructie, maatvoering, materialen e.d. kunnen er kleine afwijkingen ontstaan ten opzichte van de nu vermelde gegevens. Deze geringe afwijkingen geven geen aanleiding tot verrekening. Aan de op deze tekening aangegeven maten kunnen derhalve geen rechten worden ontleend. De op deze tekening aangegeven maatvoering is niet geschikt voor opdrachten aan derden door koper(s). De posities van aansluitingen en installatie onderdelen zijn indicatief op tekening aangegeven. De exacte aantallen en posities zullen na berekening in het werk door de installateurs worden bepaald en kunnen afwijken van deze tekening.

Situatie



3D Impressie



Project:	Nieuwe Vesting Fase 3b
Opdrachtgever:	Van Wijnen Projectontwikkeling West BV
Bladomschrijving:	Gevels en doorsneden blok C
Bladnummer:	VT-C-C-01
Schaal:	1:100
Datum:	01-04-2021




Voorgevel



Achtergevel




Linker zijgevel

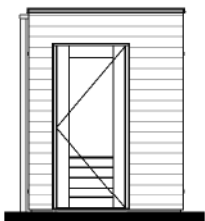

Rechter zijgevel




Doorsnede A

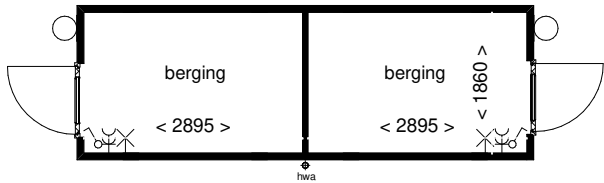

Plattegrond

Bouwnummers	Bouwnummers
1,4,6	2,5,7
11,13,15	12,14,16
17,19,21	18,20,22
24,26,28	25,27,29
30,32,34	31,33,35

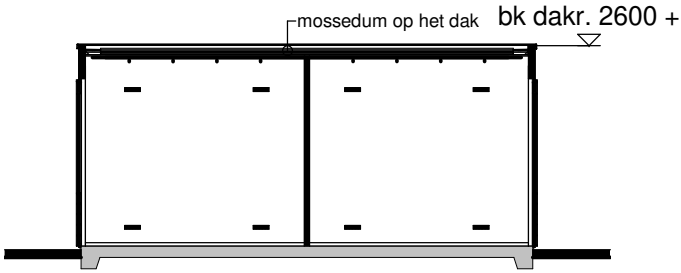

Doorsnede B

Renvooi




Disclaimer

De op deze tekening aangegeven maten zijn circa maten in millimeters en tussen de wanden / vloeren gemeten, waarbij geen rekening is gehouden met enige wandafwerking, plinten, aftimmering , ect. In verband met de nauwkeurige uitwerking van details, constrcutie, maatvoering, materialen e.d. kunnen er kleine afwijkingen ontstaan ten opzichte van de nu vermelde gegevens. Deze geringe afwijkingen geven geen aanleiding tot verrekening. Aan de op deze tekening aangegeven maten kunnen derhalve geen rechten worden ontleend. De op deze tekening aangegeven maatvoering is niet geschikt voor opdrachten aan derden door koper(s). De posities van aansluitingen en installatie onderdelen zijn indicatief op tekening aangegeven. De exacte aantallen en posities zullen na berekening in het werk door de installateurs worden bepaald en kunnen afwijken van deze tekening.

Installaties











- enkelpolige schakelaar
- dubbele wandcontactdoos
- lichtpunt buiten
- lichtpunt aan wand

3D Impressie

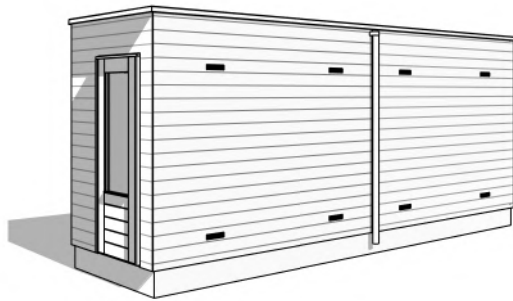

Bouwnummers 1, 2, 4 t/m 7, 11 t/m 22, 24 t/m 35

Project:	Nieuwe Vesting fase 3b+3c
Opdrachtgever:	Van Wijnen Projectontwikkeling West BV
Bladomschrijving:	Berging dubbel
Bladnummer:	VT-00-B1
Schaal:	1:100
Datum:	01-04-2021

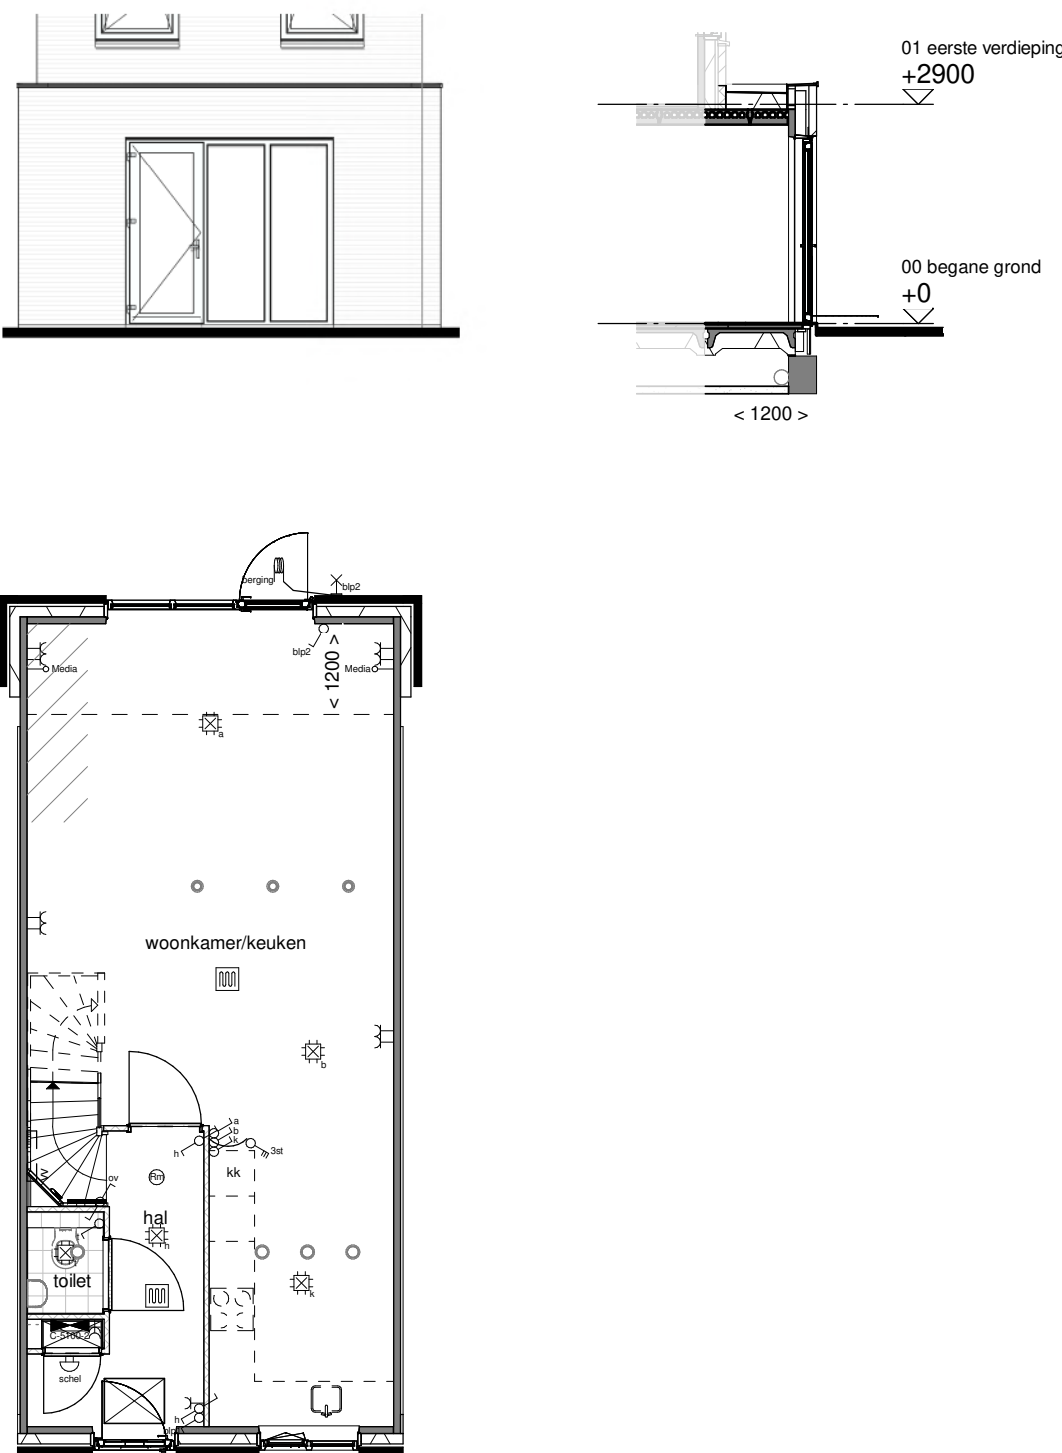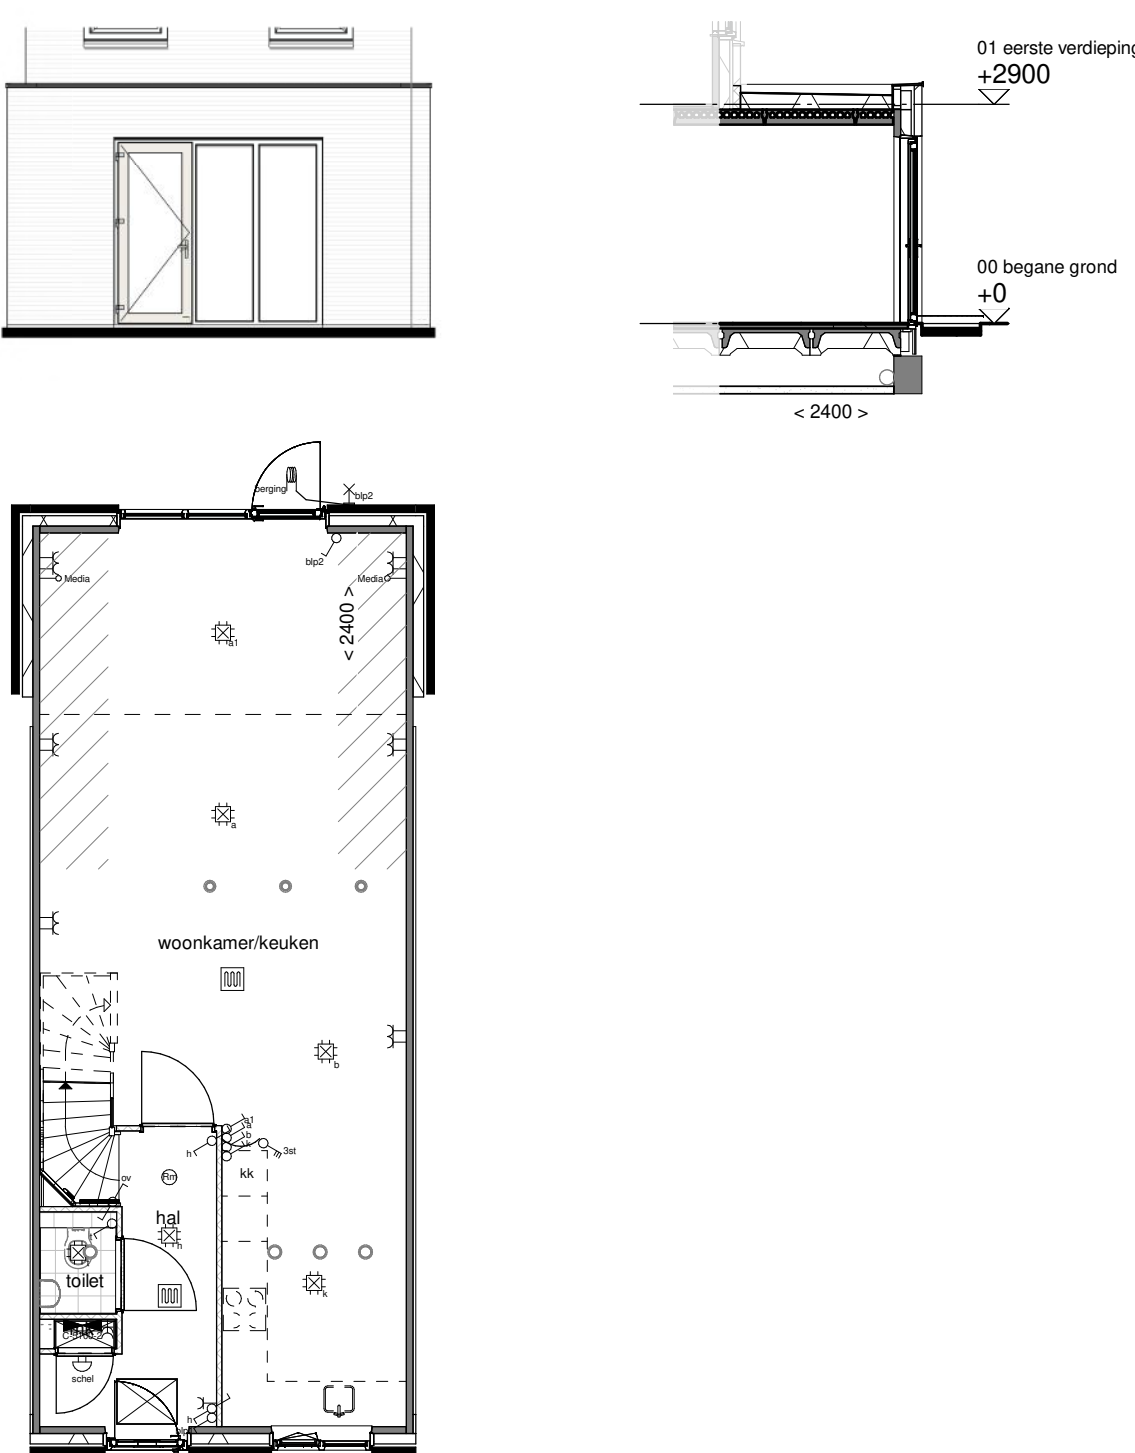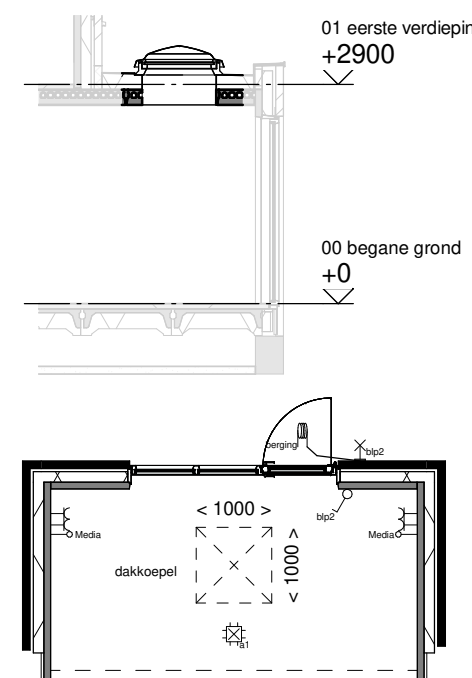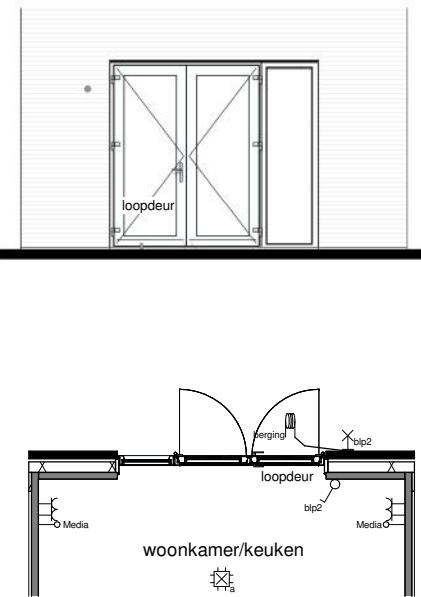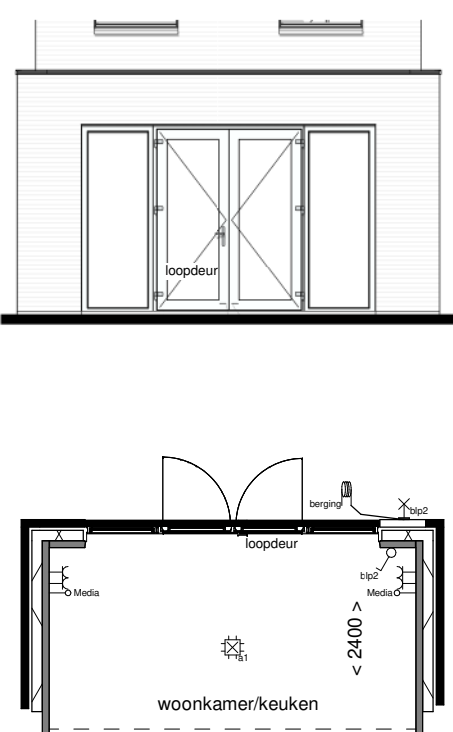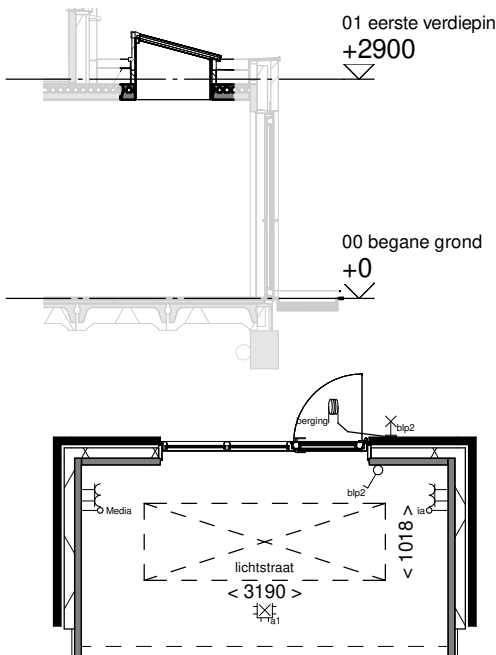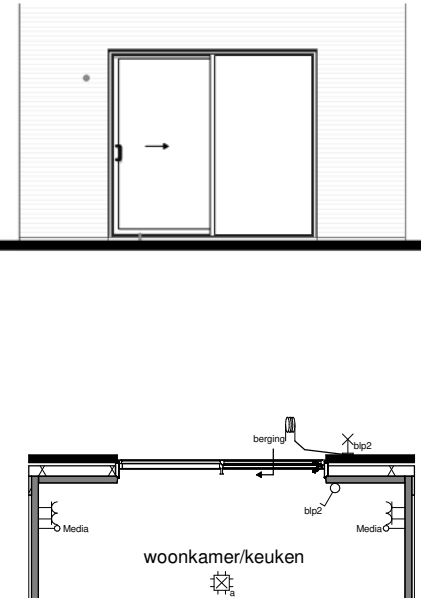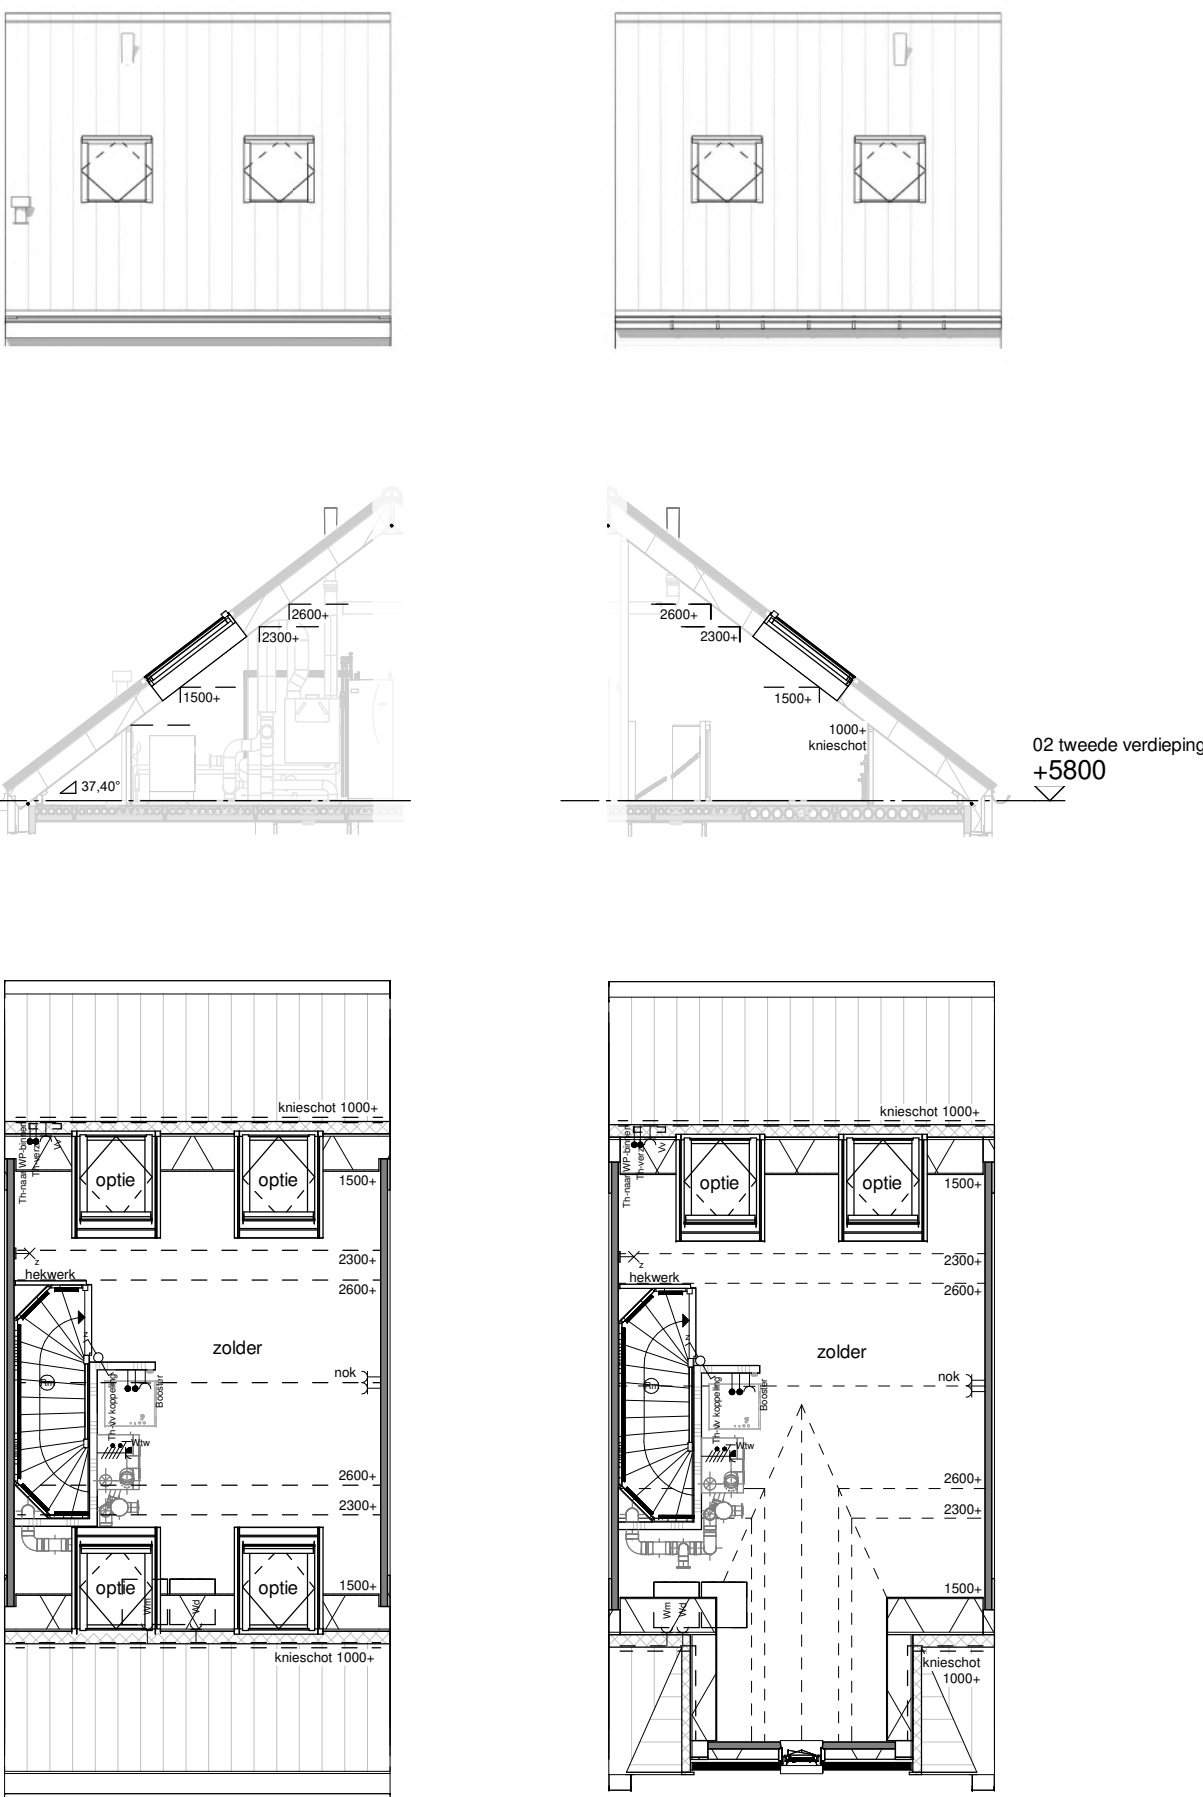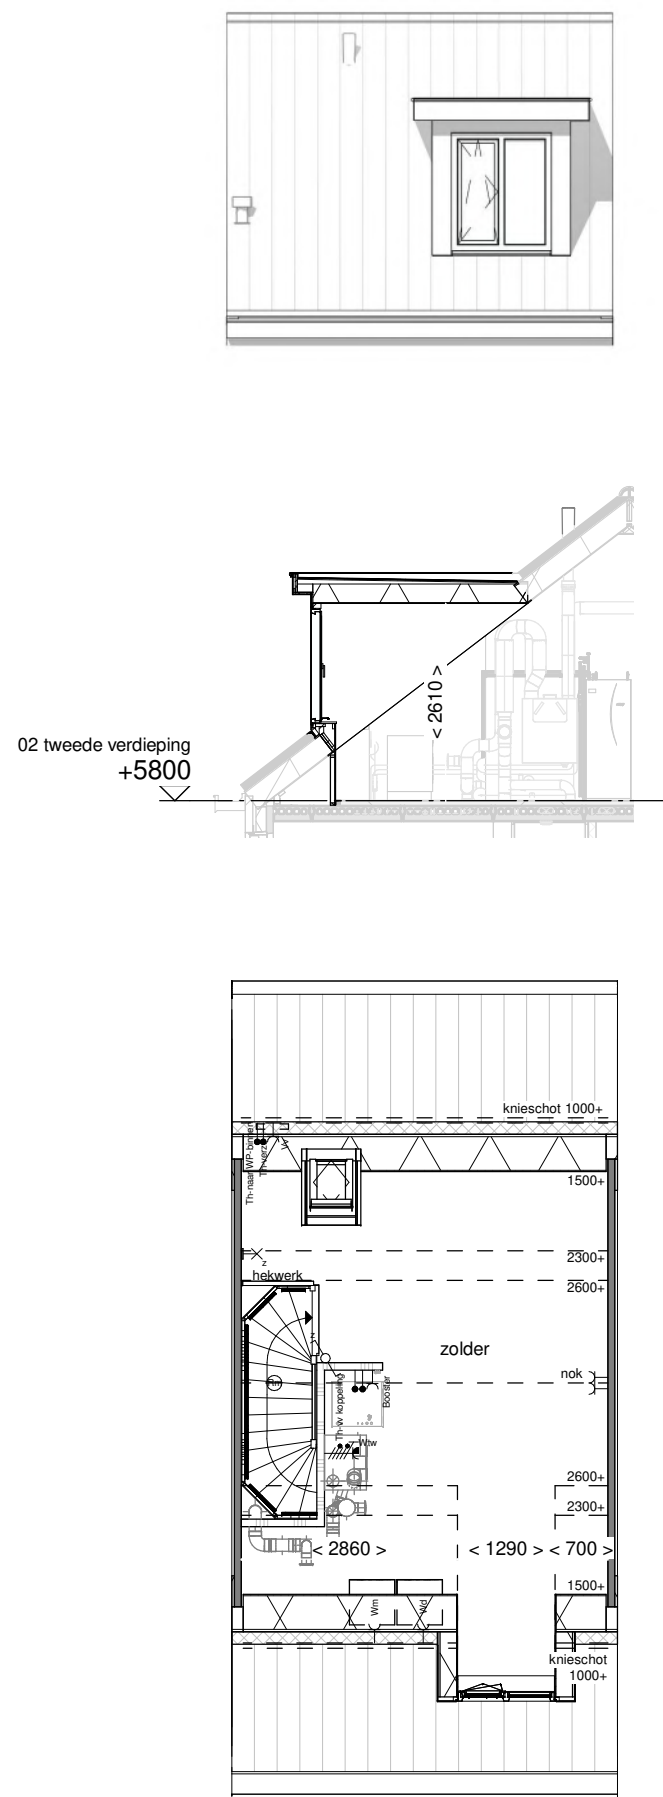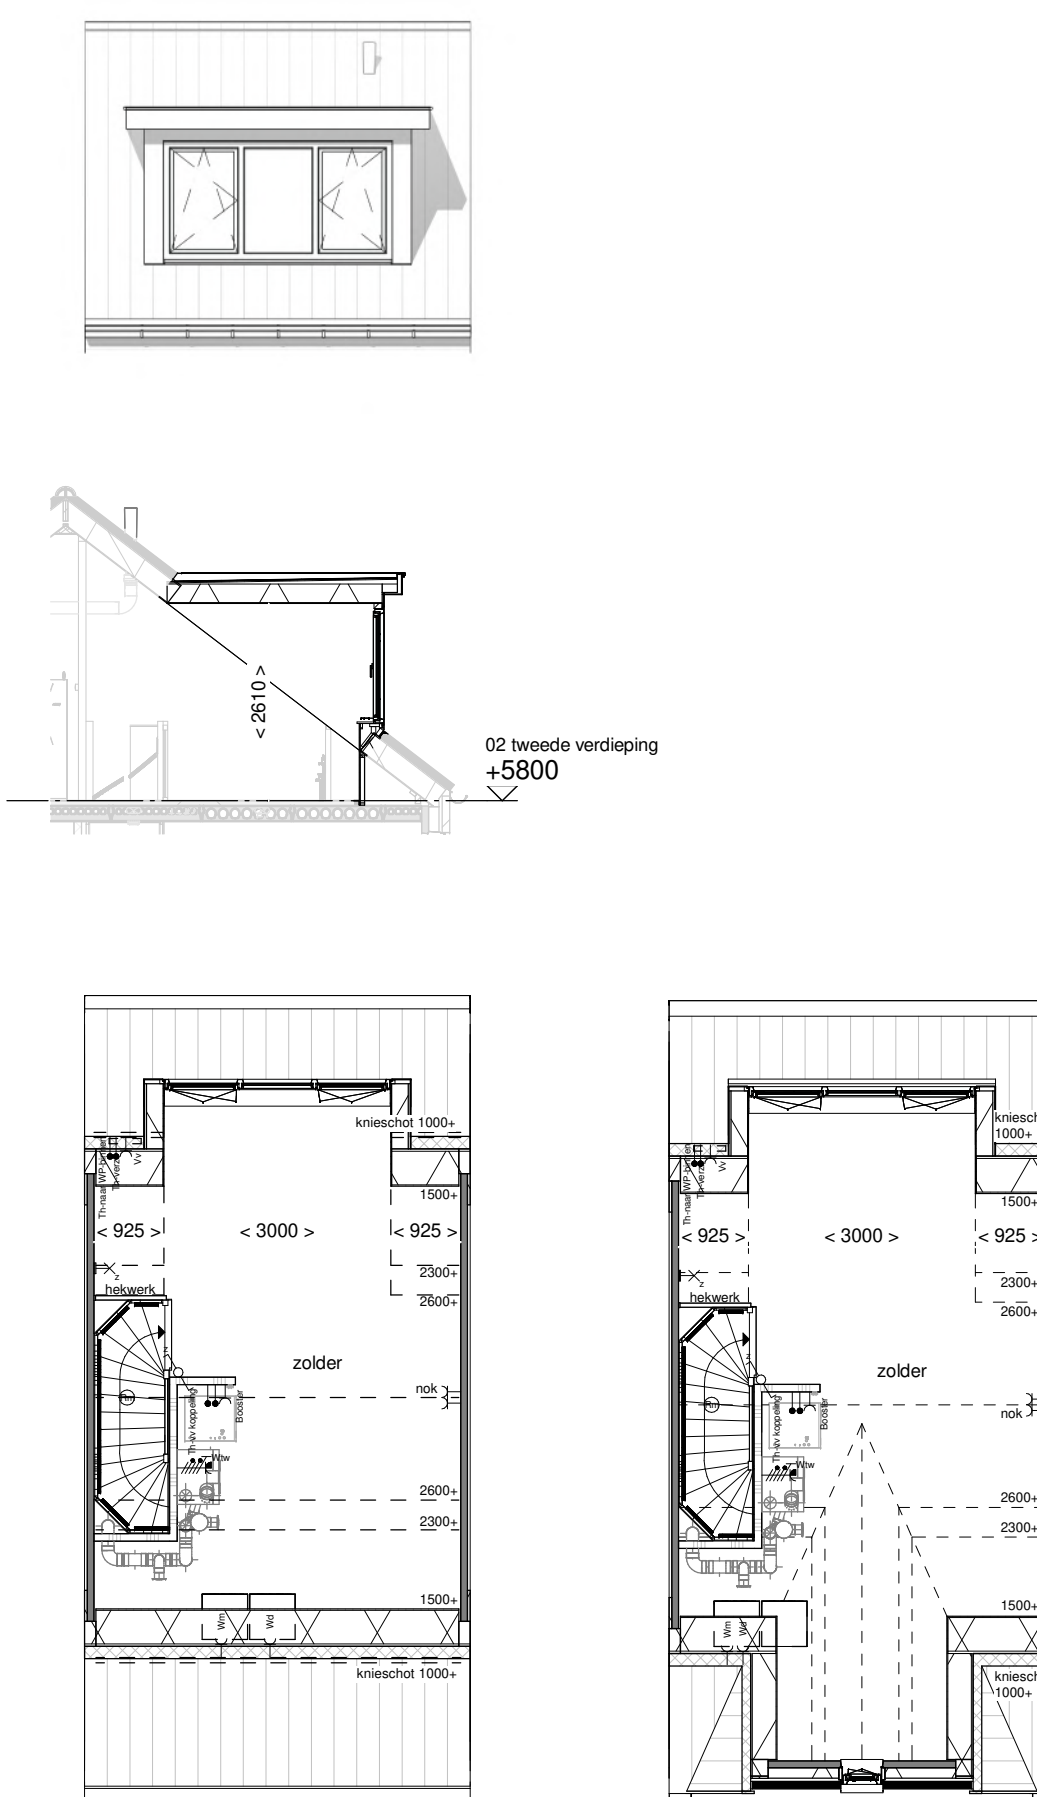Optie uitbouw 1,2m achtergevel 	Optie uitbouw 2,4m achtergevel 	Optie lichtkoepel in uitbouw 2,4m 	Optie dubbele deuren achtergevel 	Optie dubbele deuren achtergevel 3,9m alleen i.c.m. uitbouw 	
		Optie lichtstraat in uitbouw 2,4m 	Optie schuifpui 	
Optie dakraam achtergevel Optie dakraam voorgevel	Optie dakkapel voorgevel (uitvoerbaar i.c.m. dakkapel achtergevel)	Optie dakkapel achtergevel (uitvoerbaar i.c.m. dakkapel voorgevel)	
				Renvooi <table><tr><td> entree woning</td><td> geïsoleerd kruipruik</td></tr><tr><td> gevelmetselwerk</td><td> binnendeurkozijn met bovenlicht</td></tr><tr><td> gevelisolatie</td><td> onbenoemde ruimte volgens krijtstreepmethode</td></tr><tr><td> prefab betonwand</td><td></td></tr><tr><td> niet-dragende binnenwand</td><td></td></tr><tr><td> houtskeletbouwwand, niet-dragend</td><td></td></tr><tr><td> 2B binnendeurkozijn zonder bovenlicht</td><td></td></tr></table> Installaties <table><tr><td> aansluitpunt licht</td><td> schakelaar, 1-polig</td></tr><tr><td> aansluitpunt licht, wand</td><td> schakelaar, 3-polig</td></tr><tr><td> centraaldoos met lichtpunt</td><td> schakelaar, wissel</td></tr><tr><td> armatuur aan de wand</td><td> schakelaar, kruis</td></tr><tr><td> rookmelder</td><td> schakelaar, serie</td></tr><tr><td> aansluitpunt niet bedraad</td><td></td></tr><tr><td> verdeelrichting / meterkast / groepenkast</td><td> wandcontactdoos 1-voudig met beschermingscontact</td></tr><tr><td> bedrukker</td><td> wandcontactdoos 2-voudig met beschermingscontact, verticaal</td></tr><tr><td> schel</td><td> wandcontactdoos 2-voudig met beschermingscontact</td></tr><tr><td> vloerverwarming</td><td> thermostaatleiding, bedraad</td></tr><tr><td> verdeler vloerverwarming</td><td> mechanische ventilatie-unit incl. warmterugwinunit</td></tr><tr><td> elektrische radiator</td><td> warmtepomp</td></tr><tr><td> opstelplaats wasmachine</td><td> inblusventiel mechanische ventilatie</td></tr><tr><td> opstelplaats wasdroger</td><td> uitblusventiel mechanische ventilatie</td></tr></table> Disclaimer De op deze tekening aangegeven maten zijn circa maten in millimeters en tussen de wanden / vloeren gemeten, waarbij geen rekening is gehouden met enige wandafwerking, plinten, afslimming, etc. In verband met de nauwkeurige uitwerking van details, constructie, maatvoering, materialen e.d. kunnen er kleine afwijkingen ontstaan ten opzichte van de nu vermelde gegevens. Deze geringe afwijkingen geven geen aanleiding tot verkeering. Aan de op deze tekening aangegeven maten kunnen derhalve geen rechten worden ontleend. De op deze tekening aangegeven maatvoering is niet geschikt voor opdrachten aan derden door koper(s). De posities van aansluitingen en installatie onderdelen zijn indicatief op tekening aangegeven. De exacte aantallen en posities zullen na berekening in het werk door de installateurs worden bepaald en kunnen afwijken van deze tekening. Gevelindeling kan afwijken van de gekozen gevel	entree woning	geïsoleerd kruipruik	gevelmetselwerk	binnendeurkozijn met bovenlicht	gevelisolatie	onbenoemde ruimte volgens krijtstreepmethode	prefab betonwand		niet-dragende binnenwand		houtskeletbouwwand, niet-dragend		2B binnendeurkozijn zonder bovenlicht		aansluitpunt licht	schakelaar, 1-polig	aansluitpunt licht, wand	schakelaar, 3-polig	centraaldoos met lichtpunt	schakelaar, wissel	armatuur aan de wand	schakelaar, kruis	rookmelder	schakelaar, serie	aansluitpunt niet bedraad		verdeelrichting / meterkast / groepenkast	wandcontactdoos 1-voudig met beschermingscontact	bedrukker	wandcontactdoos 2-voudig met beschermingscontact, verticaal	schel	wandcontactdoos 2-voudig met beschermingscontact	vloerverwarming	thermostaatleiding, bedraad	verdeler vloerverwarming	mechanische ventilatie-unit incl. warmterugwinunit	elektrische radiator	warmtepomp	opstelplaats wasmachine	inblusventiel mechanische ventilatie	opstelplaats wasdroger	uitblusventiel mechanische ventilatie
entree woning	geïsoleerd kruipruik	
gevelmetselwerk	binnendeurkozijn met bovenlicht	
gevelisolatie	onbenoemde ruimte volgens krijtstreepmethode	
prefab betonwand	
niet-dragende binnenwand	
houtskeletbouwwand, niet-dragend	
2B binnendeurkozijn zonder bovenlicht	
aansluitpunt licht	schakelaar, 1-polig	
aansluitpunt licht, wand	schakelaar, 3-polig	
centraaldoos met lichtpunt	schakelaar, wissel	
armatuur aan de wand	schakelaar, kruis	
rookmelder	schakelaar, serie	
aansluitpunt niet bedraad	
verdeelrichting / meterkast / groepenkast	wandcontactdoos 1-voudig met beschermingscontact	
bedrukker	wandcontactdoos 2-voudig met beschermingscontact, verticaal	
schel	wandcontactdoos 2-voudig met beschermingscontact	
vloerverwarming	thermostaatleiding, bedraad	
verdeler vloerverwarming	mechanische ventilatie-unit incl. warmterugwinunit	
elektrische radiator	warmtepomp	
opstelplaats wasmachine	inblusventiel mechanische ventilatie	
opstelplaats wasdroger	uitblusventiel mechanische ventilatie	

Project: Nieuwe Vesting Fase 3b

Opdrachtgever: Van Wijnen Projectontwikkeling West BV

Bladomschrijving: Exterieuropaties Type C 5100

Bladnummer: VT-C-51-01

Schaal: 1:100

Datum: 01-04-2021

