






| Renvooi |                                                      |
|---------|------------------------------------------------------|
|         | entree woning                                        |
|         | kaafgrens                                            |
|         | hoog h=0.8m                                          |
|         | gasheek h=1.8m                                       |
|         | gasheek h=1.8m met klappertent (start 0.8 - 1m hoog) |
|         | gemetselde muur met gasheek                          |
|         | leidingwerk warmtepomp                               |
|         | buitenunit warmtepomp                                |
|         | stalen poort met gasheek                             |
|         | betontegels                                          |
|         | mandelg achterpad vzw betontegels                    |
|         | parkeerplaats op eigen terrein vzw betontegels       |

Project: Nieuwe Vesting fase 3b+3c  
Opdrachtgever: Van Wijnen Projectontwikkeling West BV  
Bladomschrijving: Situatie Fase 3B-1 + 3C  
Bladnummer: VT-S-01  
Schaal: 1:250  
Datum: 01-04-2021

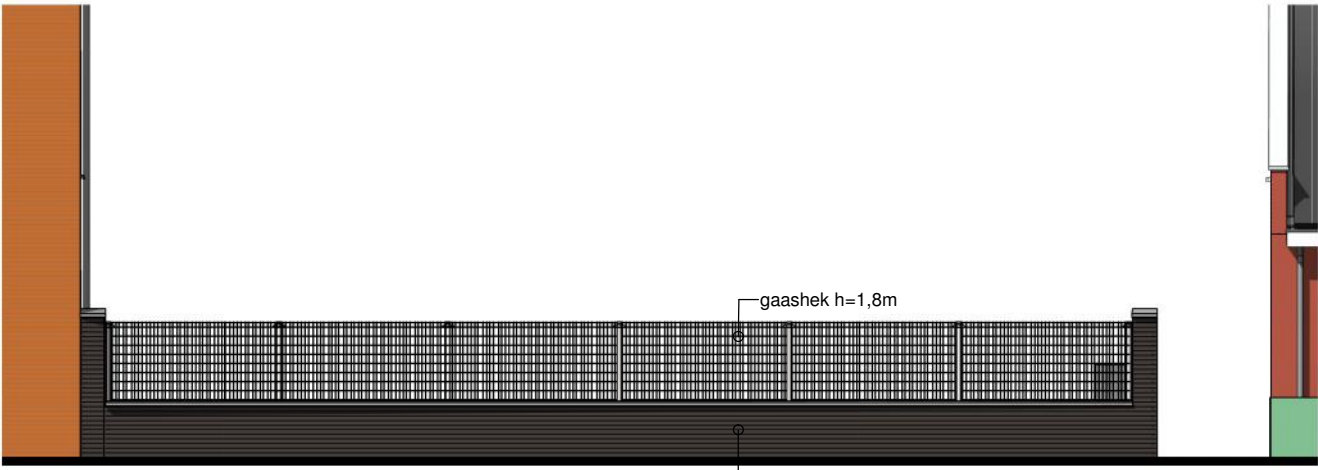


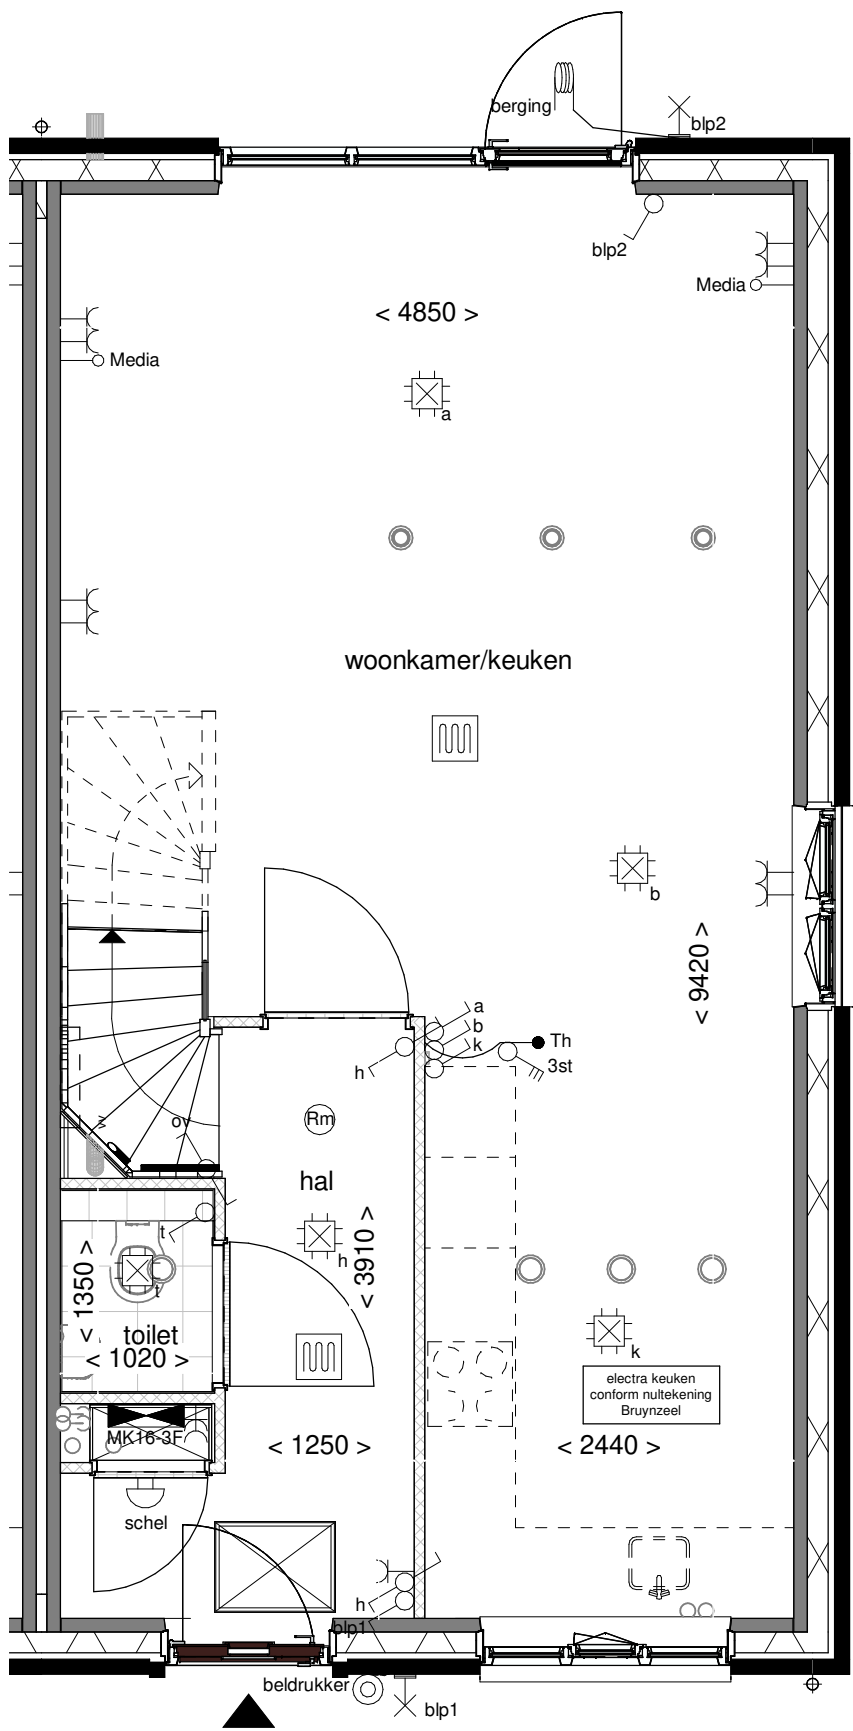

Begane grond

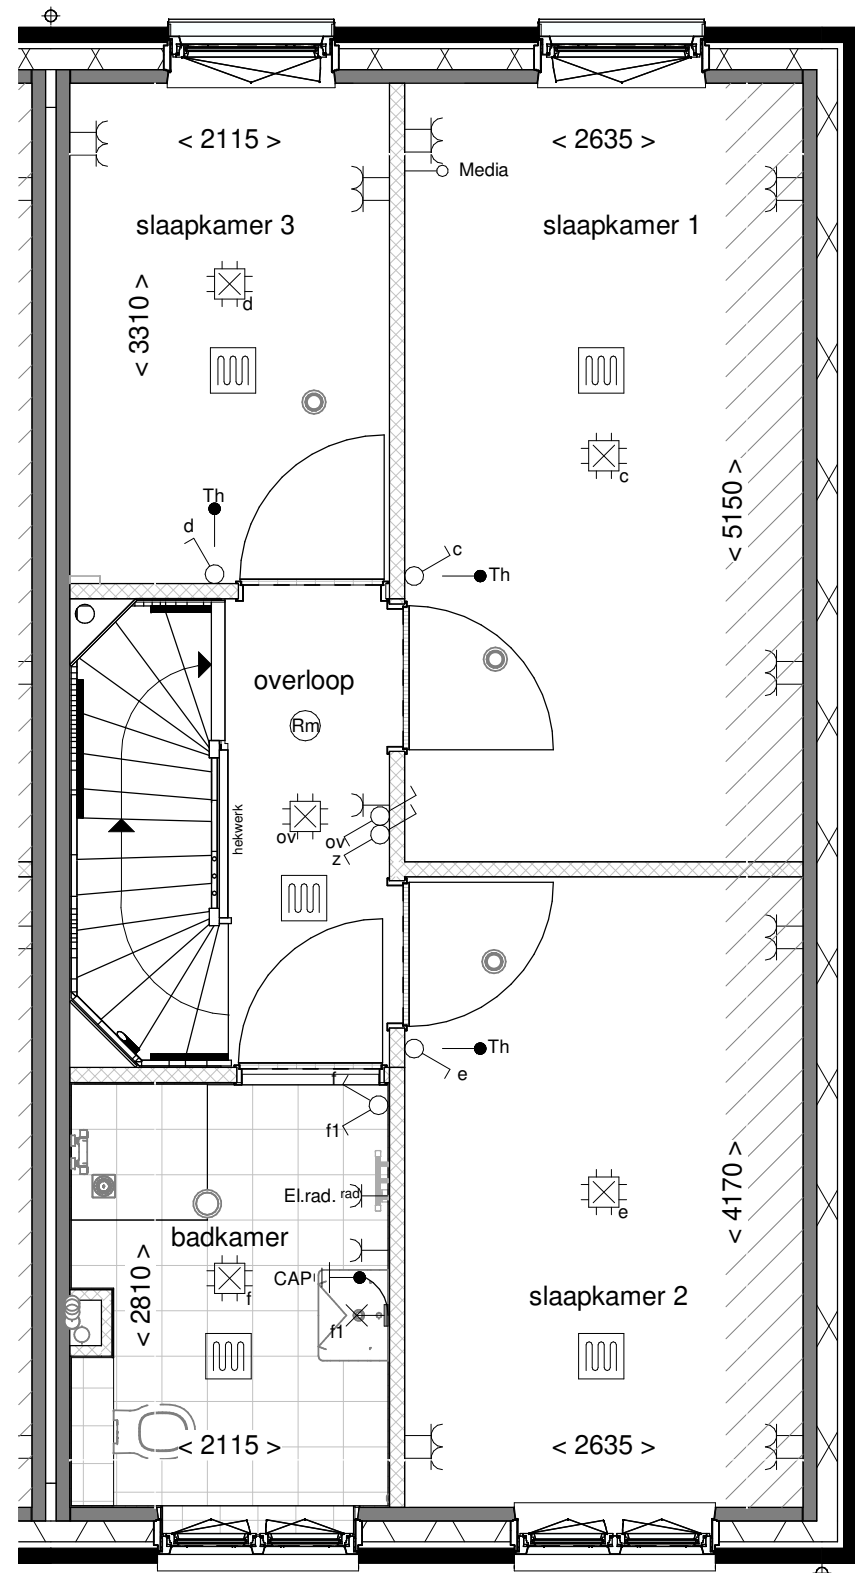

Eerste verdieping

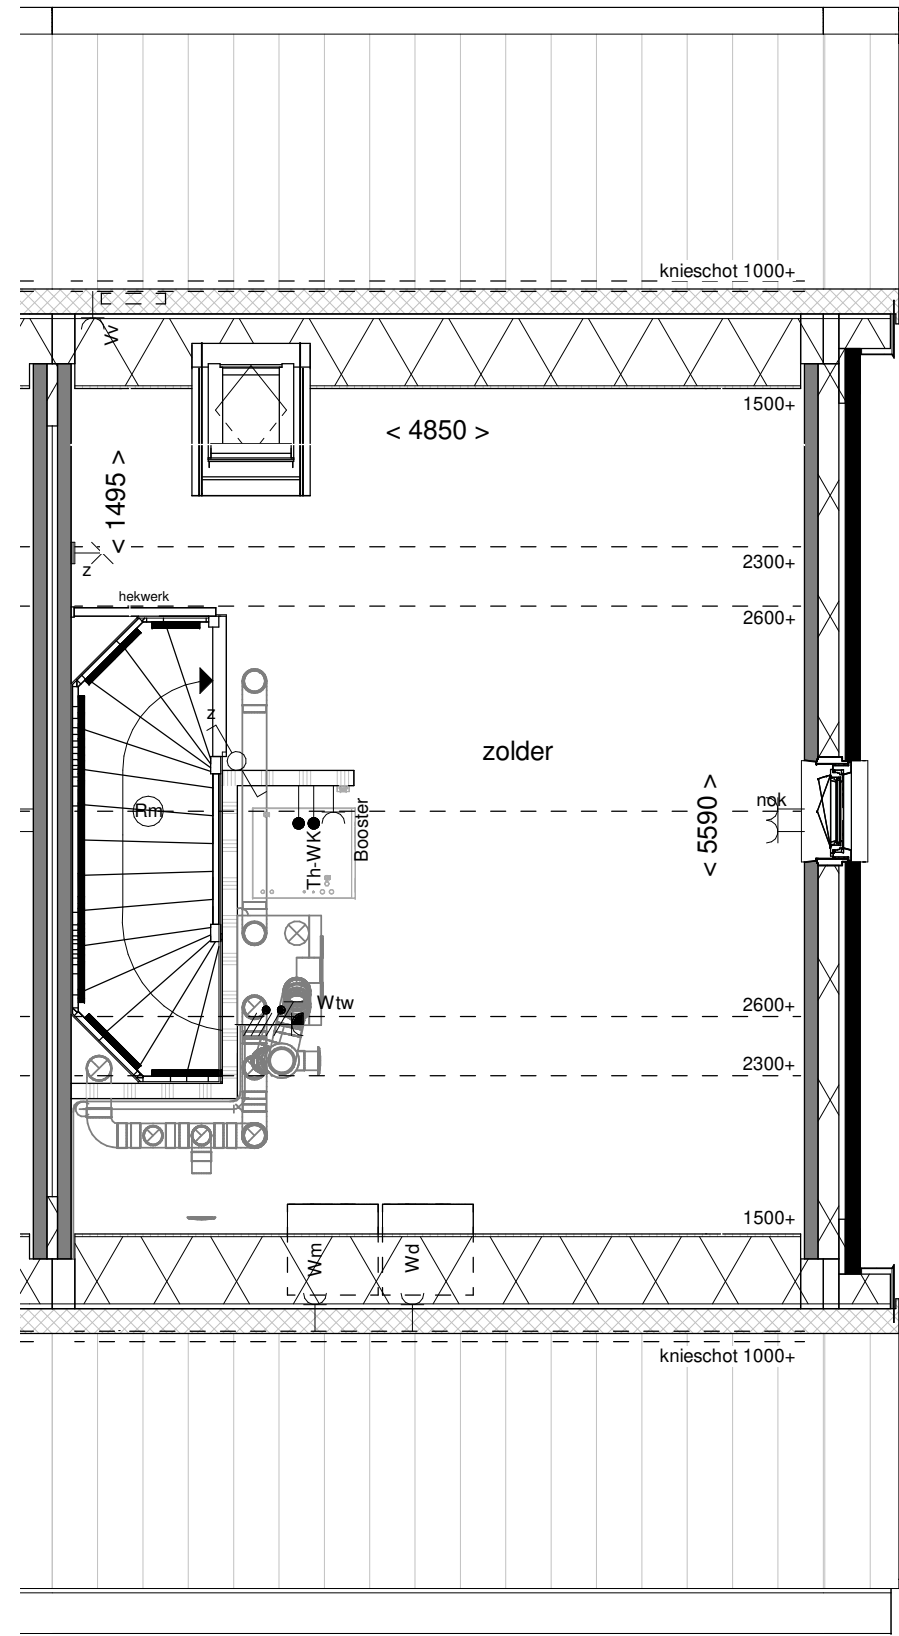

Tweede verdieping

Renvooi



entree woning



kruipluik

Disclaimer

De op deze tekening aangegeven maten zijn circa maten in millimeters en tussen de wanden / vloeren gemeten, waarbij geen rekening is gehouden met enige wandafwerking, plinten, aftrimming, ect. In verband met de nauwkeurige uitwerking van details, constructie, maatvoering, materialen e.d. kunnen er kleine afwijkingen ontstaan ten opzichte van de nu vermelde gegevens. Deze geringe afwijkingen geven geen aanleiding tot verrekening. Aan de op deze tekening aangegeven maten kunnen derhalve geen rechten worden ontleend. De op deze tekening aangegeven maatvoering is niet geschikt voor opdrachten aan derden door koper(s). De posities van aansluitingen en installatie onderdelen zijn indicatief op tekening aangegeven. De exacte aantallen en posities zullen na berekening in het werk door de installateurs worden bepaald en kunnen afwijken van deze tekening.



dakpannen kleur antraciet



onbenoemde ruimte volgens krijstreekmethode

Installaties



aansluitpunt licht



aansluitpunt licht, wand



centraaldoos met lichtpunt



armatuur aan de wand



rookmelder



aansluitpunt niet bedraad



verdeelinrichting / meterkast / groepenkast



beldrukker



schel



schakelaar, 1-polig



werkschakelaar tbv PV-panelen



schakelaar, 3-polig



schakelaar, wissel



schakelaar, kruis



schakelaar, serie



wandcontactdoos 1-voudig met beschermingscontact



wandcontactdoos 2-voudig met beschermingscontact, verticaal



wandcontactdoos 2-voudig met beschermingscontact



thermostaatleiding, bedraad



wtw mechanische ventilatie-unit incl. warmterugwinunit



wp warmtepomp



inblaasventiel mechanische ventilatie



uitblaasventiel mechanische ventilatie



verdelers vloerverwarming



rad elektrische radiator



voerverwarming



wm opstelplaats wasmachine



wd opstelplaats wasdroger



binnendeur kozijn met bovenlicht



binnendeur kozijn zonder bovenlicht

Situatie

|                   |                                        |
|-------------------|----------------------------------------|
| Project:          | Nieuwe Vesting Fase 3b                 |
| Opdrachtgever:    | Van Wijnen Projectontwikkeling West BV |
| Bladomschrijving: | Plattegronden bouwnummer 16            |
| Bladnummer:       | VT-C-C-16                              |
| Schaal:           | 1:50                                   |
| Datum:            | 01-04-2021                             |






Bnr.: 11      Bnr.: 12      Bnr.: 13      Bnr.: 14      Bnr.: 15      Bnr.: 16      Bnr.: 16

Vorgevel      Rechter zijgevel




Bnr.: 11      Bnr.: 16      Bnr.: 15      Bnr.: 14      Bnr.: 13      Bnr.: 12      Bnr.: 11


Linker zijgevel      Achtergevel

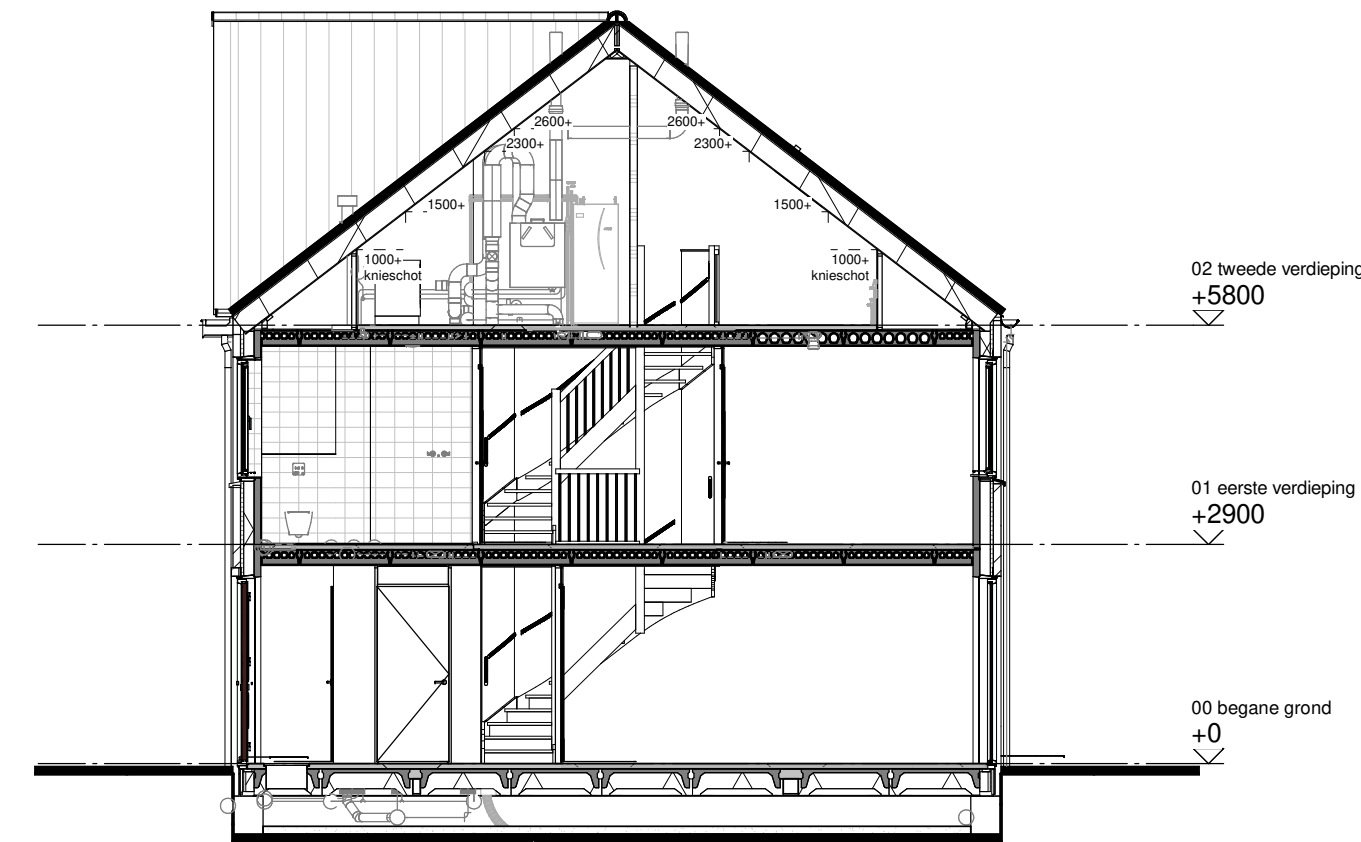

Doorsnede A    Bnr.: 11, 13, 15, 16

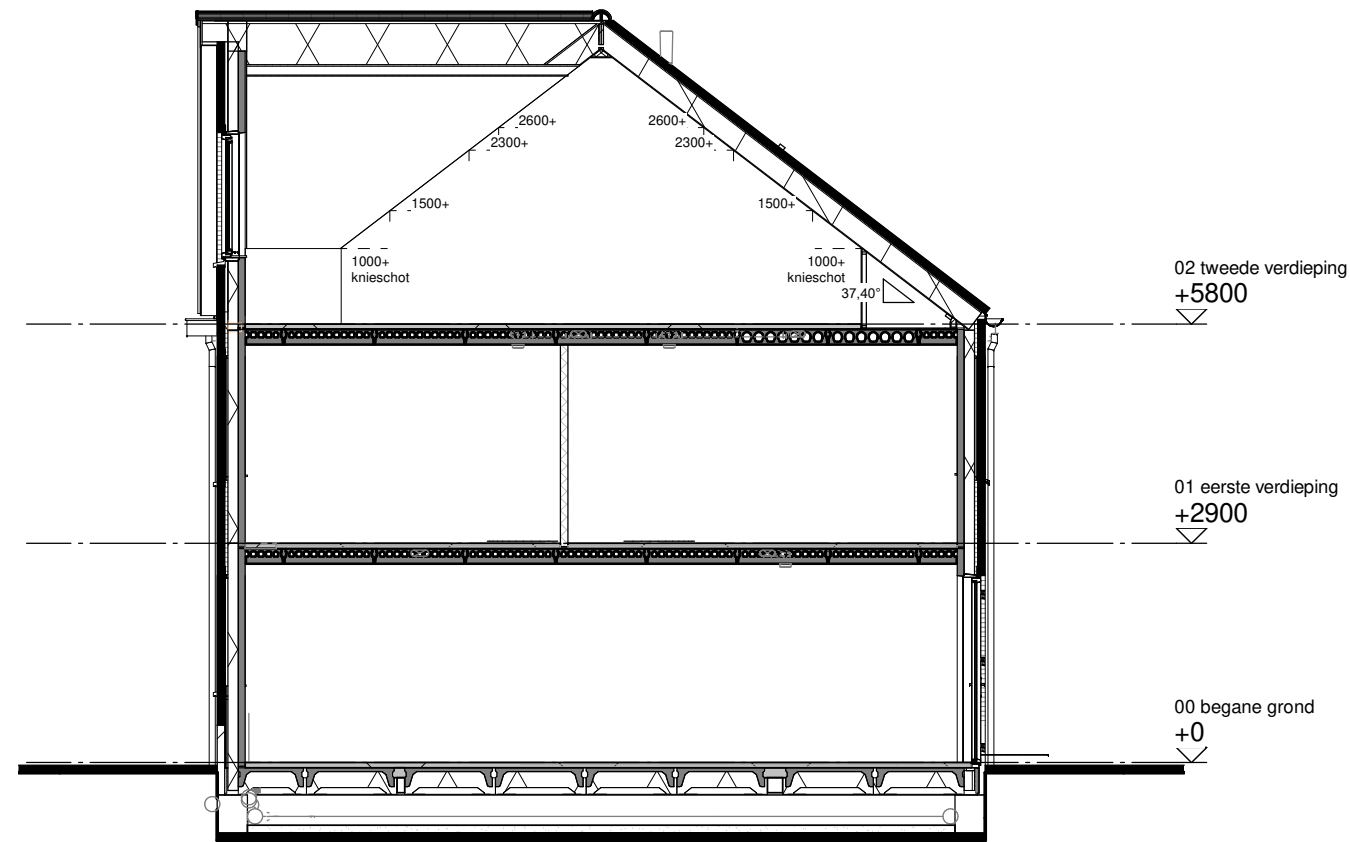

Doorsnede B    Bnr.: 12, 14

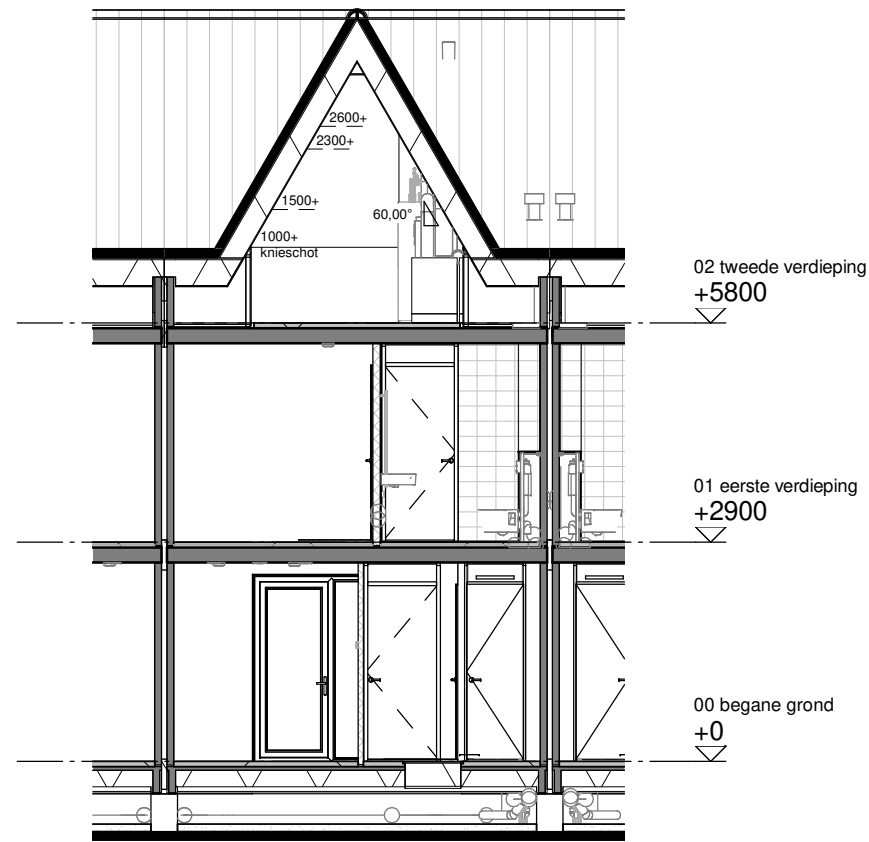

Doorsnede C    Bnr.: 12, 14

### Renvooi

|  |                             |  |                        |
|--|-----------------------------|--|------------------------|
|  | metselwerk kleur oranje     |  | metselwerk kleur wit   |
|  | metselwerk kleur bruinpaars |  | metselwerk kleur zwart |
|  | dakpannen kleur antraciet   |  |                        |

### Disclaimer

De op deze tekening aangegeven maten zijn circa maten in millimeters en tussen de wanden / vloeren gemeten, waarbij geen rekening is gehouden met enige wandafwerking, plinten, aftrimming, ect. In verband met de nauwkeurige uitwerking van details, constructie, maatvoering, materialen e.d. kunnen er kleine afwijkingen ontstaan ten opzichte van de nu vermelde gegevens. Deze geringe afwijkingen geven geen aanleiding tot verrekening. Aan de op deze tekening aangegeven maten kunnen derhalve geen rechten worden ontleend. De op deze tekening aangegeven maatvoering is niet geschikt voor opdrachten aan derden door koper(s). De posities van aansluitingen en installatie onderdelen zijn indicatief op tekening aangegeven. De exacte aantallen en posities zullen na berekening in het werk door de installateurs worden bepaald en kunnen afwijken van deze tekening.

### Situatie



### 3D Impressie



|                   |                                        |
|-------------------|----------------------------------------|
| Project:          | Nieuwe Vesting Fase 3b                 |
| Opdrachtgever:    | Van Wijnen Projectontwikkeling West BV |
| Bladomschrijving: | Gevels en doorsneden blok C            |
| Bladnummer:       | VT-C-C-01                              |
| Schaal:           | 1:100                                  |
| Datum:            | 01-04-2021                             |




Voorgevel



Achtergevel




Linker zijgevel

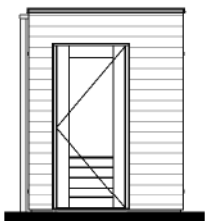

Rechter zijgevel




Doorsnede A

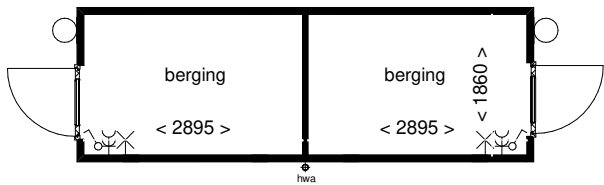

Plattegrond

Bouwnummers  
1,4,6  
11,13,15  
17,19,21  
24,26,28  
30,32,34

Bouwnummers  
2,5,7  
12,14,16  
18,20,22  
25,27,29  
31,33,35

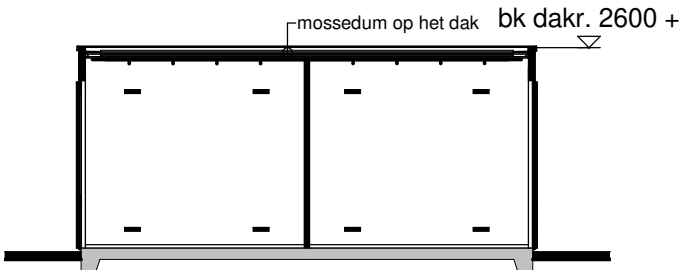

Doorsnede B

## Renvooi

 houten rabatdelen  houten wanden


## Disclaimer

De op deze tekening aangegeven maten zijn circa maten in millimeters en tussen de wanden / vloeren gemeten, waarbij geen rekening is gehouden met enige wandafwerking, plinten, aftimmering , ect. In verband met de nauwkeurige uitwerking van details, constrcutie, maatvoering, materialen e.d. kunnen er kleine afwijkingen ontstaan ten opzichte van de nu vermelde gegevens. Deze geringe afwijkingen geven geen aanleiding tot verrekening. Aan de op deze tekening aangegeven maten kunnen derhalve geen rechten worden ontleend. De op deze tekening aangegeven maatvoering is niet geschikt voor opdrachten aan derden door koper(s). De posities van aansluitingen en installatie onderdelen zijn indicatief op tekening aangegeven. De exacte aantallen en posities zullen na berekening in het werk door de installateurs worden bepaald en kunnen afwijken van deze tekening.

## Installaties

-  - enkelpolige schakelaar
-  - dubbele wandcontactdoos
-  - lichtpunt buiten
-  - lichtpunt aan wand











## 3D Impressie

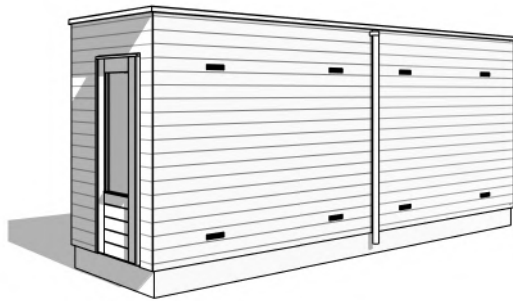

Bouwnummers 1, 2, 4 t/m 7, 11 t/m 22, 24 t/m 35

|                   |                                        |
|-------------------|----------------------------------------|
| Project:          | Nieuwe Vesting fase 3b+3c              |
| Opdrachtgever:    | Van Wijnen Projectontwikkeling West BV |
| Bladomschrijving: | Berging dubbel                         |
| Bladnummer:       | VT-00-B1                               |
| Schaal:           | 1:100                                  |
| Datum:            | 01-04-2021                             |

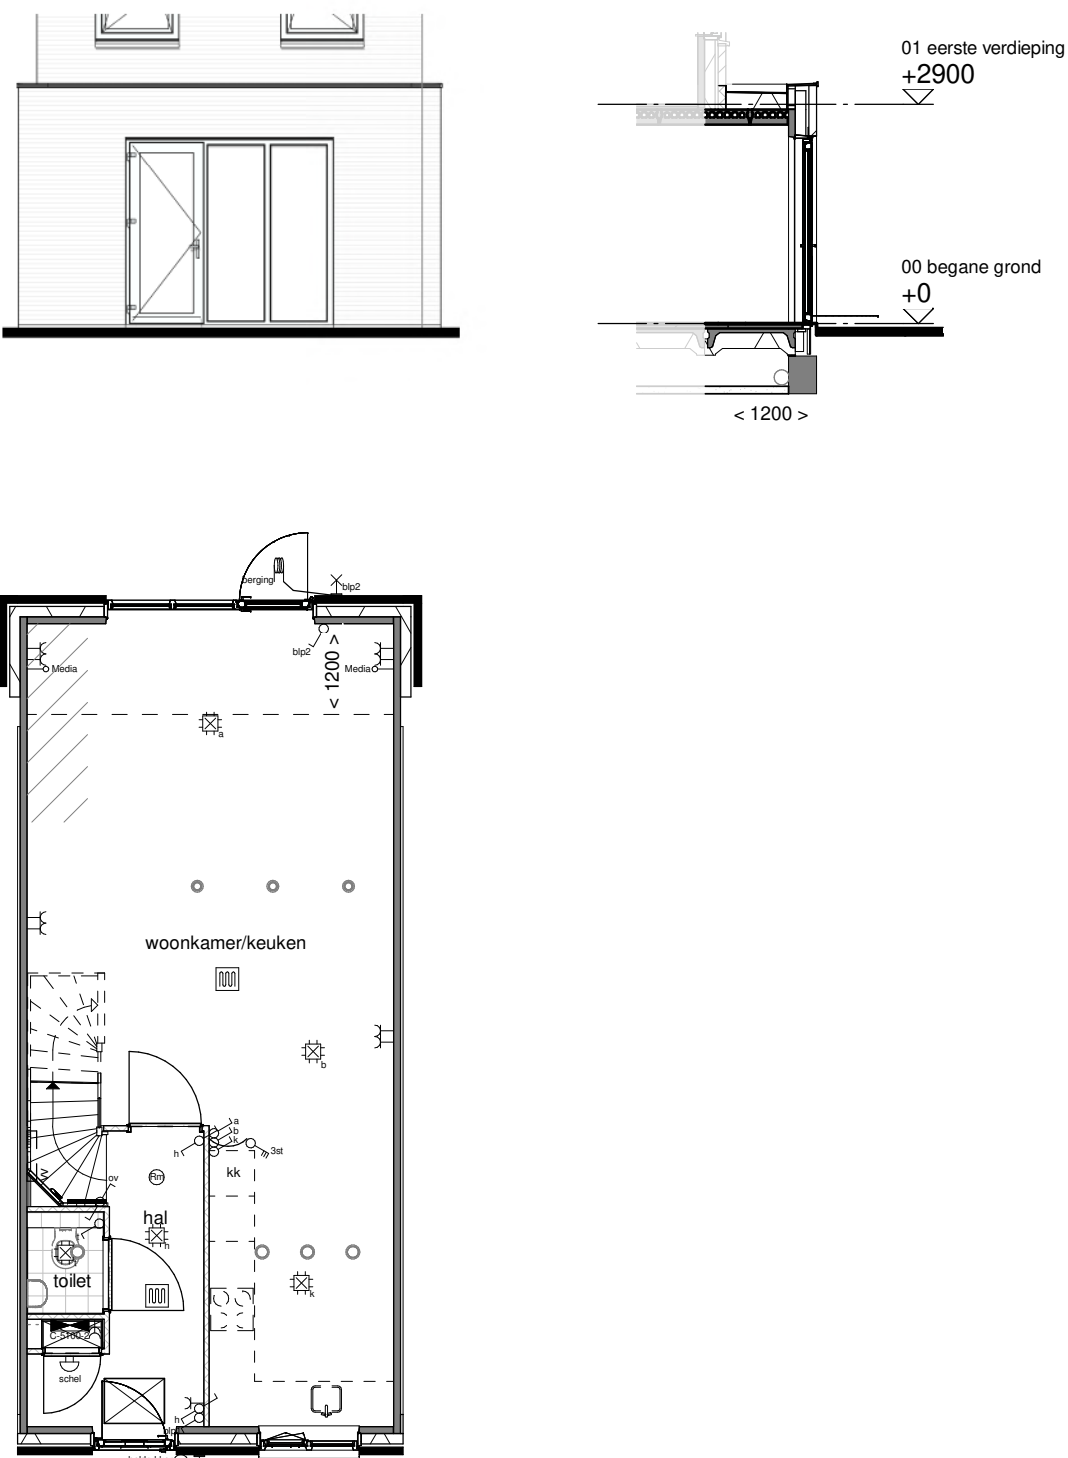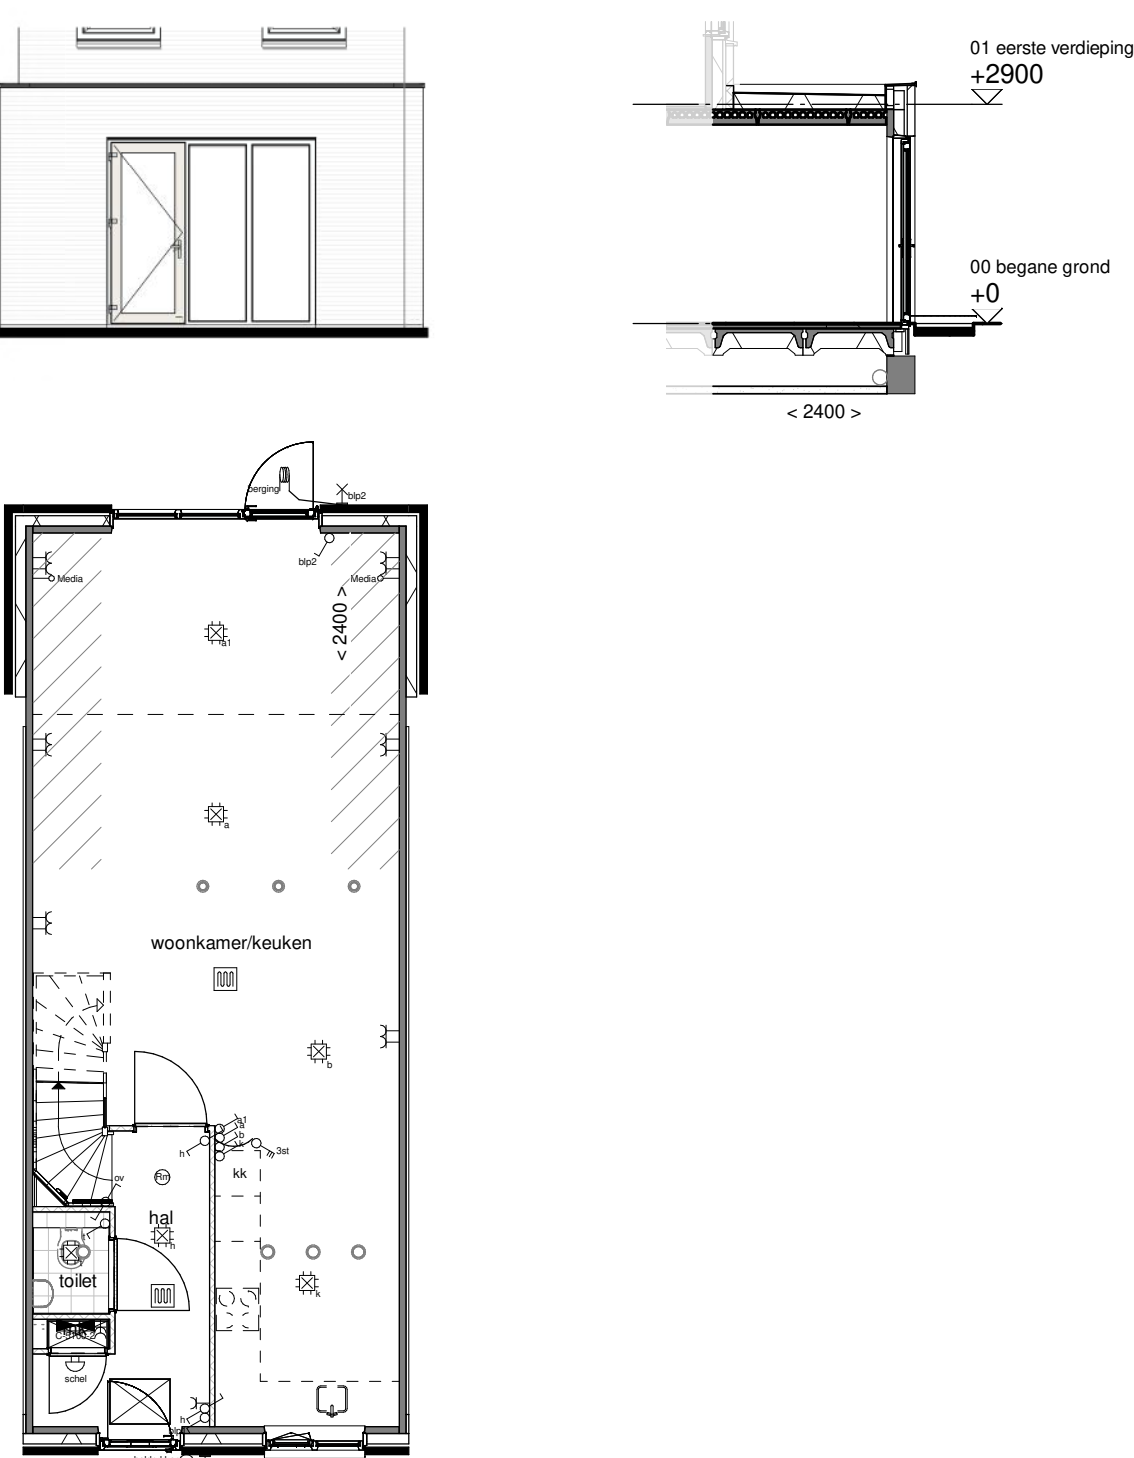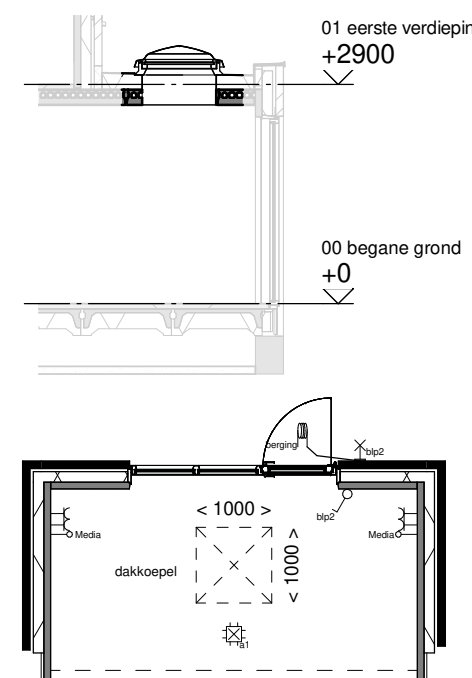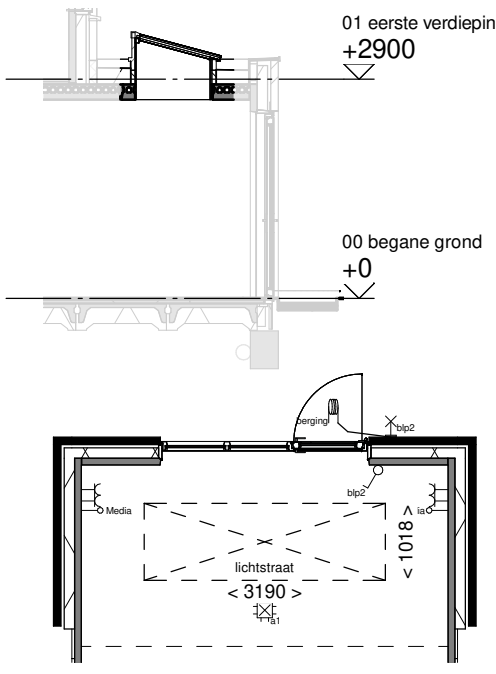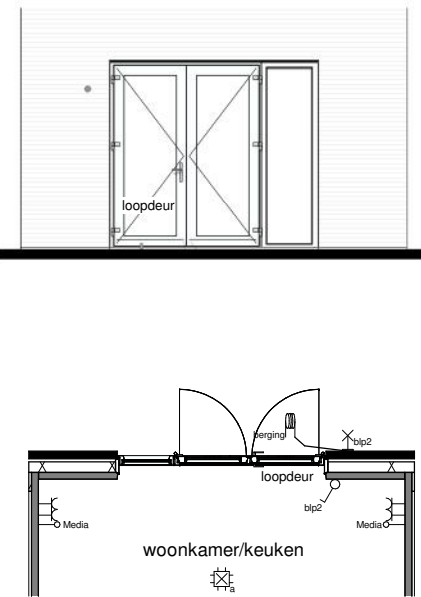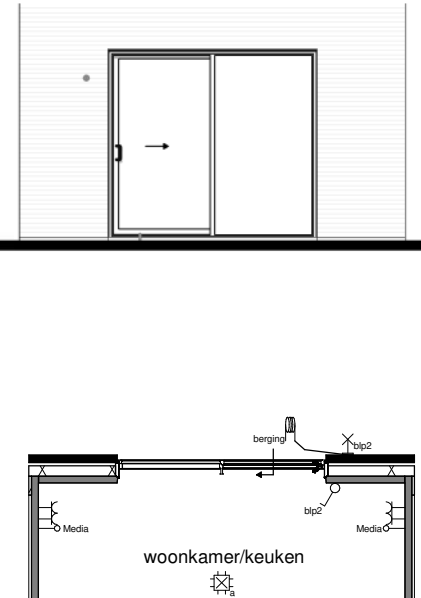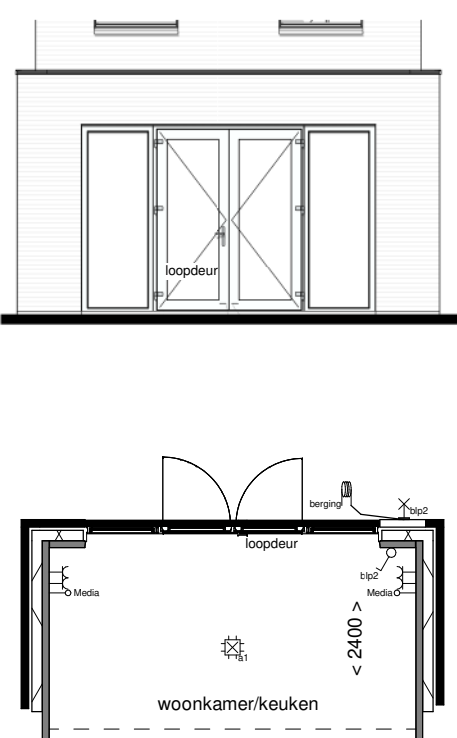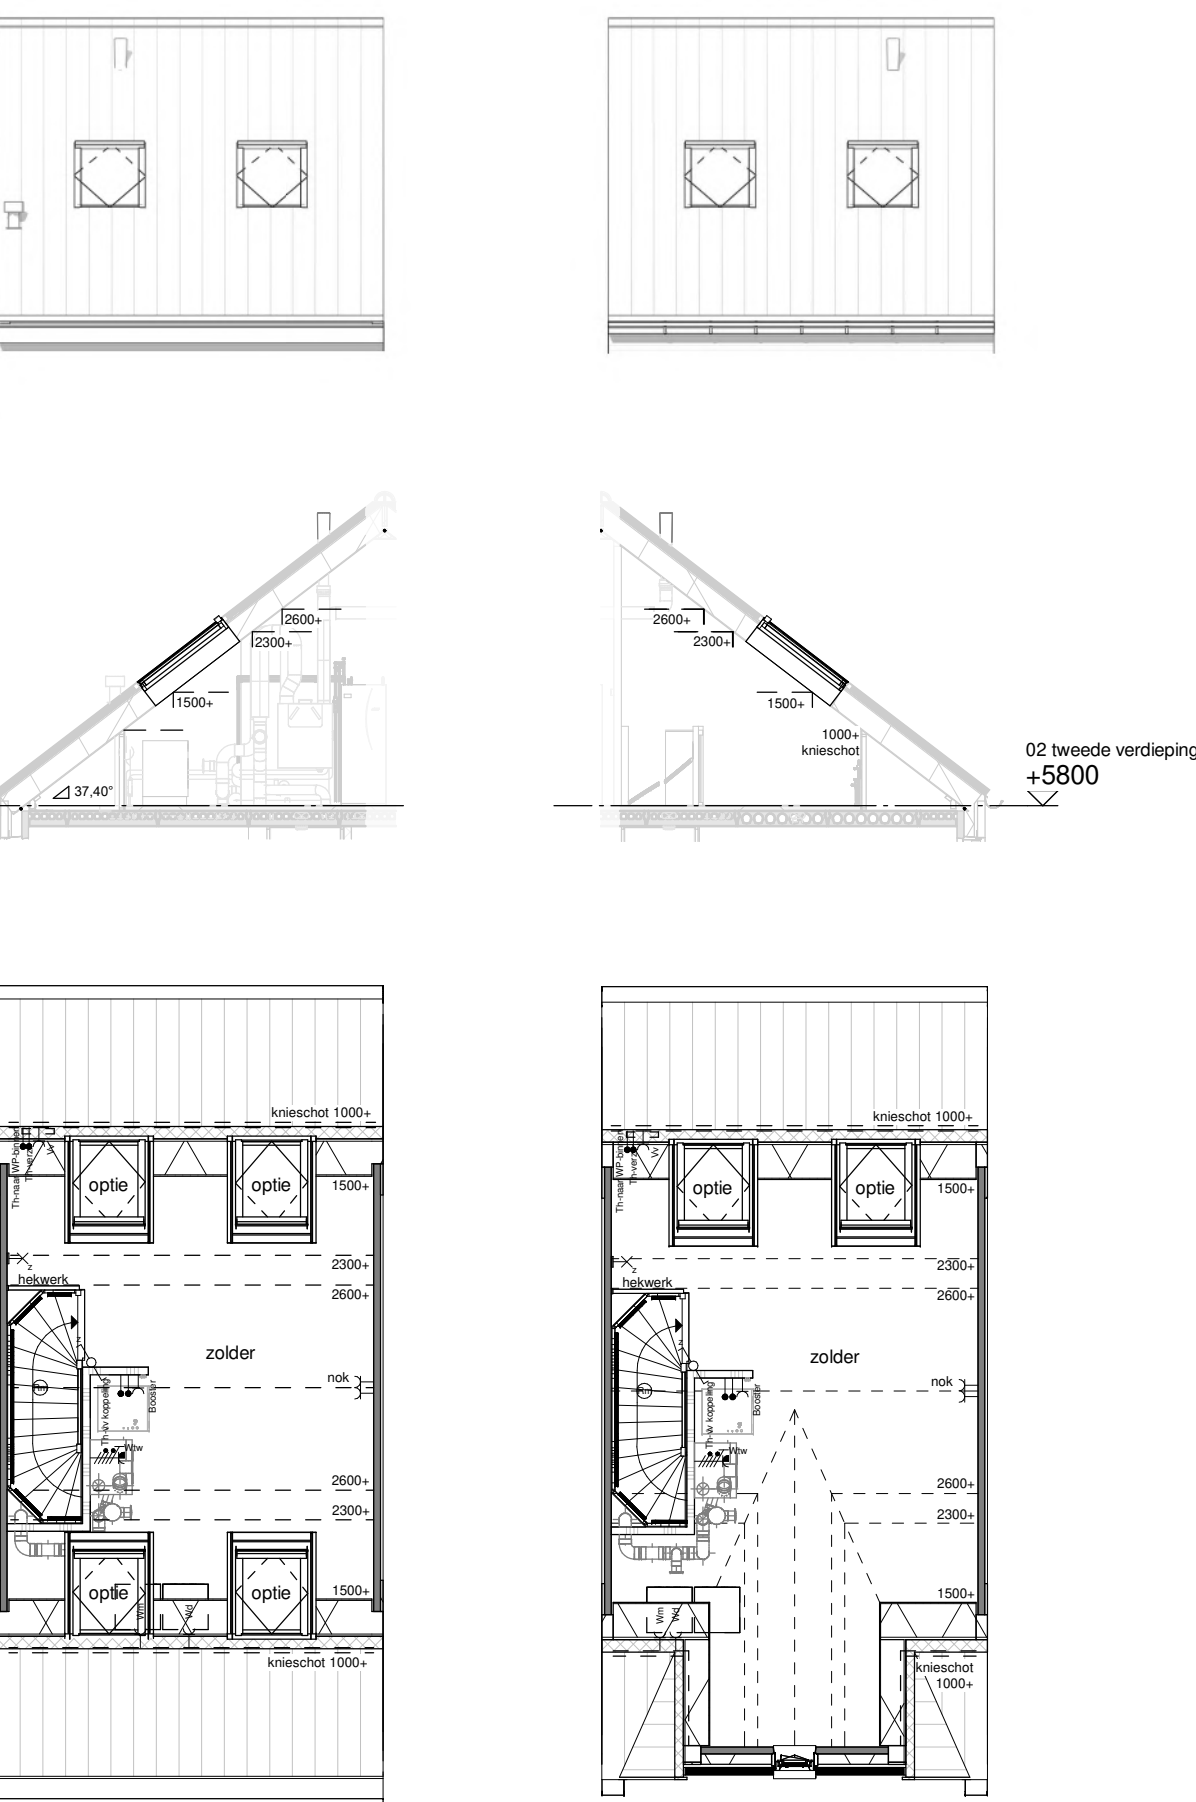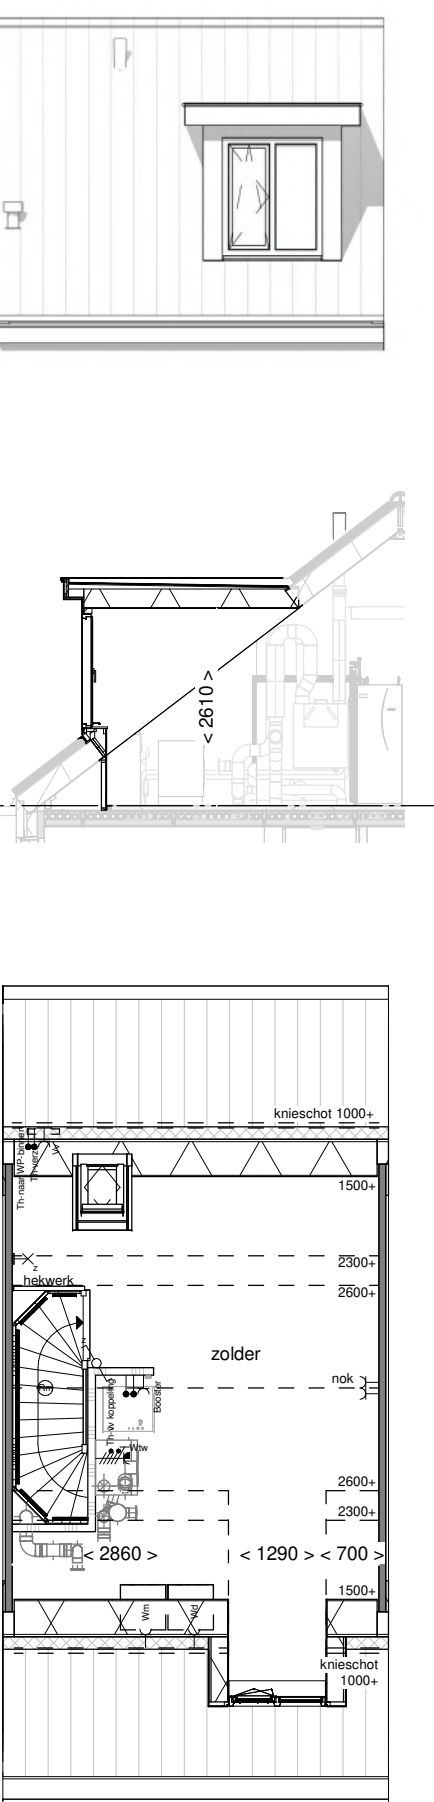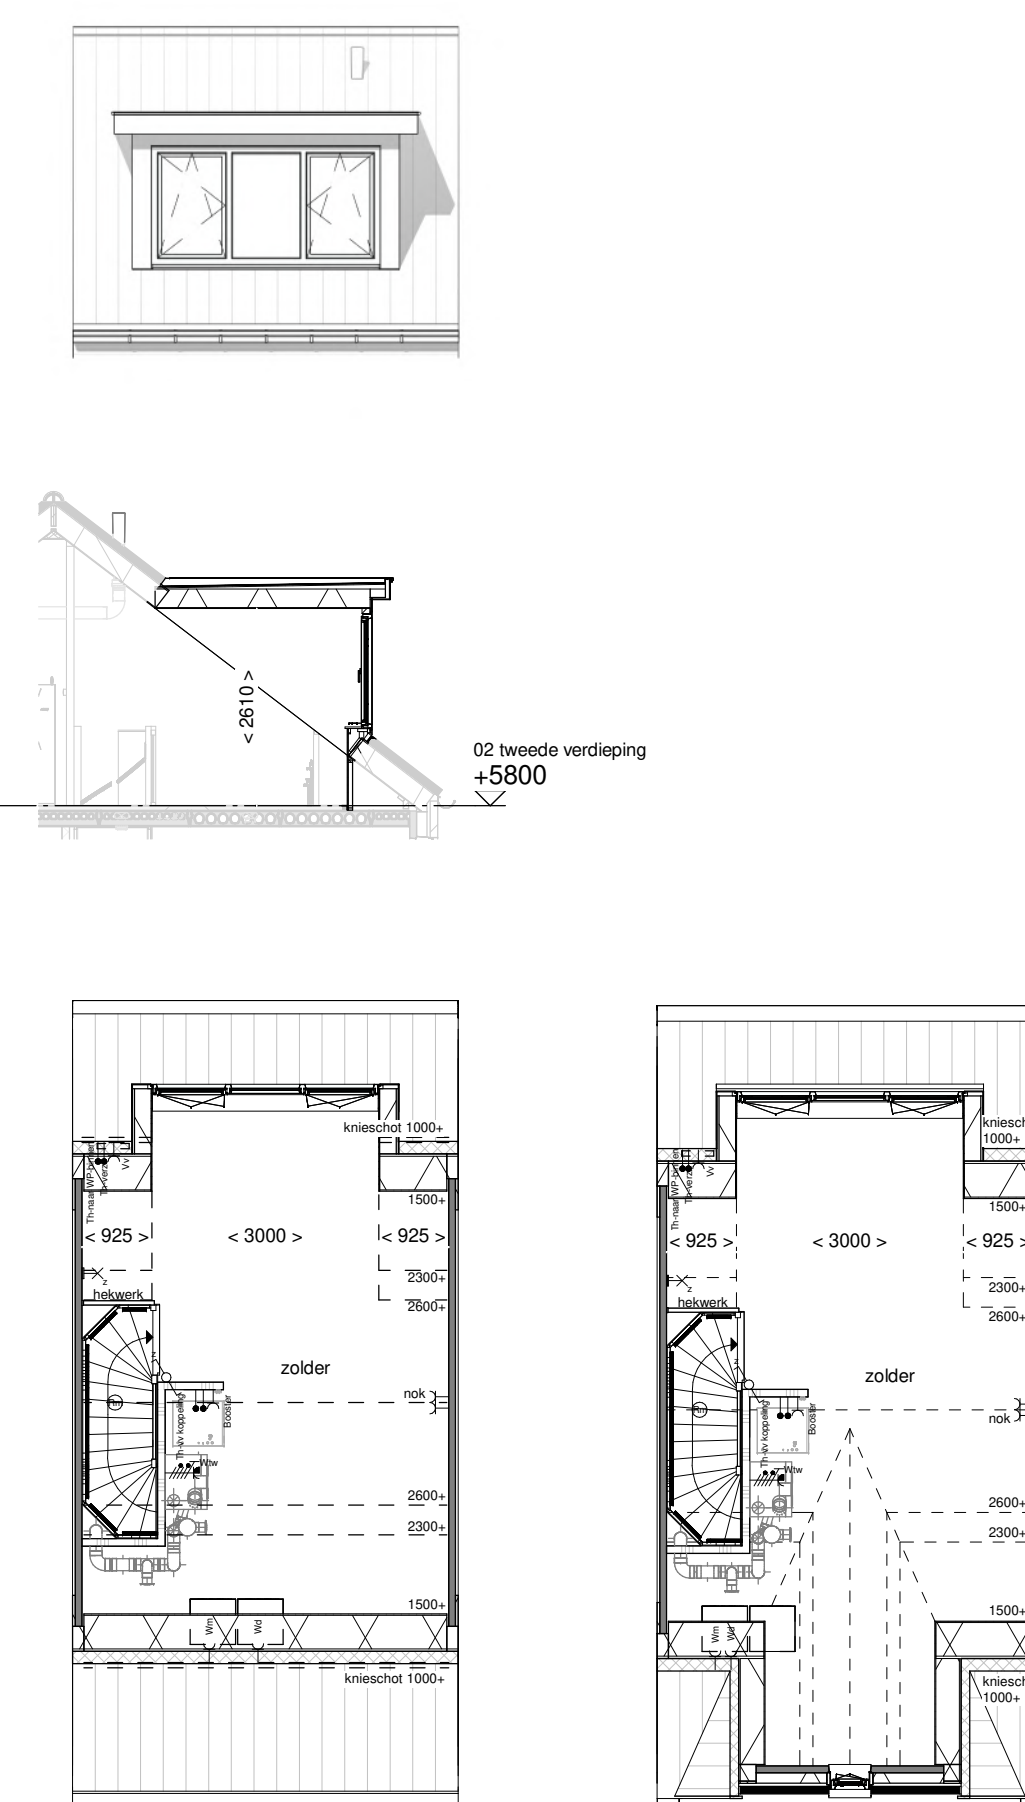

| |
|---|
| <p>Optie uitbouw 1,2m achtergevel</p>   | <p>Optie uitbouw 2,4m achtergevel</p>                                            | <p>Optie lichtkoepel in uitbouw 2,4m</p>  <p>Optie lichtstraat in uitbouw 2,4m</p>  | <p>Optie dubbele deuren achtergevel</p>  <p>Optie schuifpui</p>   | <p>Optie dubbele deuren achtergevel 3,9m<br/>alleen i.c.m. uitbouw</p>  | |
| <p>Optie dakraam achtergevel<br/>Optie dakraam voorgevel</p>                                                                                       | <p>Optie dakkapel voorgevel<br/>(uitvoerbaar i.c.m. dakkapel achtergevel)</p>  | <p>Optie dakkapel achtergevel<br/>(uitvoerbaar i.c.m. dakkapel voorgevel)</p>                                                                                        | <div><p><b>Renvooi</b></p><table><tr><td></td><td>entree woning</td><td></td><td>geïsoleerd kruipruik</td></tr><tr><td></td><td>gevelmetselwerk</td><td></td><td>binnendeurkozijn met bovenlicht</td></tr><tr><td></td><td>gevelisolatie</td><td></td><td>binnendeurkozijn zonder bovenlicht</td></tr><tr><td></td><td>prefab betonwand</td><td></td><td>ruimtenaam</td></tr><tr><td></td><td>niet-dragende binnenwand</td><td></td><td>ruimtenaam</td></tr><tr><td></td><td>houtskeletbouwwand, niet-dragend</td><td></td><td>ruimtenaam</td></tr><tr><td></td><td>binnendeurkozijn zonder bovenlicht</td><td></td><td>ruimtenaam</td></tr></table><p><b>Installaties</b></p><table><tr><td></td><td>aansluitpunt licht</td><td></td><td>schakelaar, 1-polig</td></tr><tr><td></td><td>aansluitpunt licht, wand</td><td></td><td>schakelaar, 3-polig</td></tr><tr><td></td><td>centraaldoos met lichtpunt</td><td></td><td>schakelaar, wissel</td></tr><tr><td></td><td>armatuur aan de wand</td><td></td><td>schakelaar, kruis</td></tr><tr><td></td><td>rookmelder</td><td></td><td>schakelaar, serie</td></tr><tr><td></td><td>aansluitpunt niet bedraad</td><td></td><td>wandcontactdoos 1-voudig met beschermingscontact</td></tr><tr><td></td><td>verdelinrichting / meterkast / groepenkast</td><td></td><td>wandcontactdoos 2-voudig met beschermingscontact, verticaal</td></tr><tr><td></td><td>bedrukker</td><td></td><td>wandcontactdoos 2-voudig met beschermingscontact, horizontaal</td></tr><tr><td></td><td>schel</td><td></td><td>thermostaatleiding, bedraad</td></tr><tr><td></td><td>vloerverwarming</td><td></td><td>mechanische ventilatie-unit incl. warmterugwinunit</td></tr><tr><td></td><td>verdel vloerverwarming</td><td></td><td>warmtepomp</td></tr><tr><td></td><td>elektrische radiator</td><td></td><td>inblaasventiel mechanische ventilatie</td></tr><tr><td></td><td>opstelplaats wasmachine</td><td></td><td>uitblaasventiel mechanische ventilatie</td></tr><tr><td></td><td>opstelplaats wasdroger</td><td></td><td></td></tr></table><p><b>Disclaimer</b></p><p>De op deze tekening aangegeven maten zijn circa maten in millimeters en tussen de wanden / vloeren gemeten, waarbij geen rekening is gehouden met enige wanddikte, plinten, afmetingen, etc. In verband met de nauwkeurige uitwerking van details, constructie, maatvoering, materialen e.d. kunnen er kleine afwijkingen ontstaan ten opzichte van de nu vermelde gegevens. Deze geringe afwijkingen geven geen aanleiding tot verkeering. Aan de op deze tekening aangegeven maten kunnen derhalve geen rechten worden ontleend. De op deze tekening aangegeven maatvoering is niet geschikt voor opdrachten aan derden (door koper(s)). De posities van aansluitingen en installatie onderdelen zijn indicatief op tekening aangegeven. De exacte aantallen en posities zullen na berekening in het werk door de installateurs worden bepaald en kunnen afwijken van deze tekening.</p><p>Gevelindeling kan afwijken van de gekozen gevel</p></div> |   |  | entree woning |  | geïsoleerd kruipruik |  | gevelmetselwerk |  | binnendeurkozijn met bovenlicht |  | gevelisolatie |  | binnendeurkozijn zonder bovenlicht |  | prefab betonwand |  | ruimtenaam |  | niet-dragende binnenwand |  | ruimtenaam |  | houtskeletbouwwand, niet-dragend |  | ruimtenaam |  | binnendeurkozijn zonder bovenlicht |  | ruimtenaam |  | aansluitpunt licht |  | schakelaar, 1-polig |  | aansluitpunt licht, wand |  | schakelaar, 3-polig |  | centraaldoos met lichtpunt |  | schakelaar, wissel |  | armatuur aan de wand |  | schakelaar, kruis |  | rookmelder |  | schakelaar, serie |  | aansluitpunt niet bedraad |  | wandcontactdoos 1-voudig met beschermingscontact |  | verdelinrichting / meterkast / groepenkast |  | wandcontactdoos 2-voudig met beschermingscontact, verticaal |  | bedrukker |  | wandcontactdoos 2-voudig met beschermingscontact, horizontaal |  | schel |  | thermostaatleiding, bedraad |  | vloerverwarming |  | mechanische ventilatie-unit incl. warmterugwinunit |  | verdel vloerverwarming |  | warmtepomp |  | elektrische radiator |  | inblaasventiel mechanische ventilatie |  | opstelplaats wasmachine |  | uitblaasventiel mechanische ventilatie |  | opstelplaats wasdroger |  |  |
|   | entree woning   |   | geïsoleerd kruipruik   | |
|   | gevelmetselwerk   |   | binnendeurkozijn met bovenlicht   | |
|   | gevelisolatie   |   | binnendeurkozijn zonder bovenlicht   | |
|   | prefab betonwand   |   | ruimtenaam   | |
|   | niet-dragende binnenwand   |   | ruimtenaam   | |
|   | houtskeletbouwwand, niet-dragend   |   | ruimtenaam   | |
|   | binnendeurkozijn zonder bovenlicht   |   | ruimtenaam   | |
|   | aansluitpunt licht   |   | schakelaar, 1-polig   | |
|   | aansluitpunt licht, wand   |   | schakelaar, 3-polig   | |
|   | centraaldoos met lichtpunt   |   | schakelaar, wissel   | |
|   | armatuur aan de wand   |   | schakelaar, kruis   | |
|   | rookmelder   |   | schakelaar, serie   | |
|   | aansluitpunt niet bedraad   |   | wandcontactdoos 1-voudig met beschermingscontact   | |
|   | verdelinrichting / meterkast / groepenkast   |   | wandcontactdoos 2-voudig met beschermingscontact, verticaal   | |
|   | bedrukker   |   | wandcontactdoos 2-voudig met beschermingscontact, horizontaal   | |
|   | schel   |   | thermostaatleiding, bedraad   | |
|   | vloerverwarming   |   | mechanische ventilatie-unit incl. warmterugwinunit   | |
|   | verdel vloerverwarming   |   | warmtepomp   | |
|   | elektrische radiator   |   | inblaasventiel mechanische ventilatie   | |
|   | opstelplaats wasmachine   |   | uitblaasventiel mechanische ventilatie   | |
|   | opstelplaats wasdroger   | |
| <p>Project: Nieuwe Vesting Fase 3b</p> <p>Opdrachtgever: Van Wijnen Projectontwikkeling West BV</p> <p>Bladomschrijving: Exterieuropaties Type C 5100</p> <p>Bladnummer: VT-C-51-01</p> <p>Schaal: 1:100</p> <p>Datum: 01-04-2021</p> | |



