



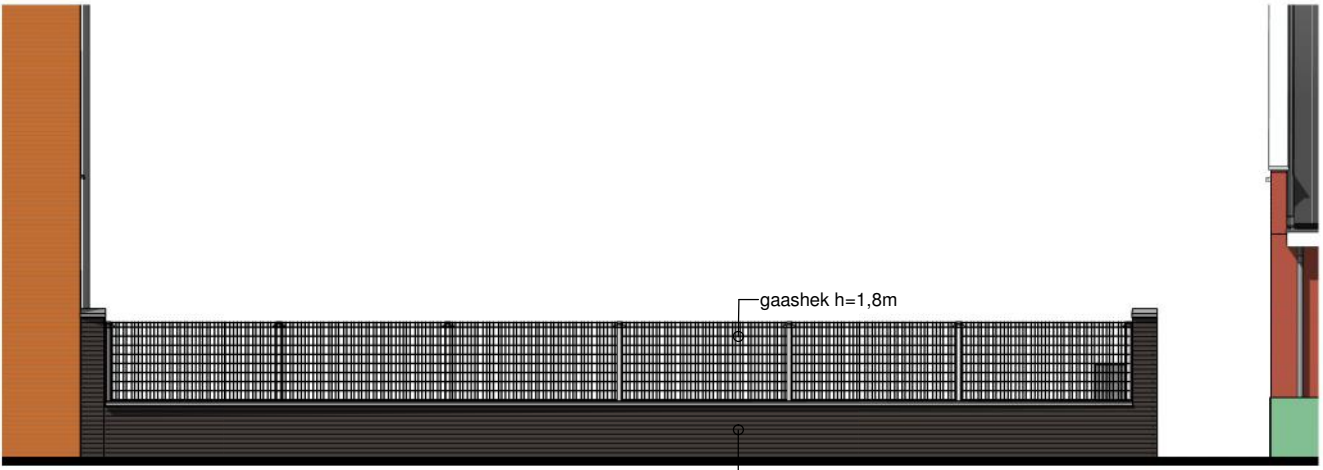


Renvooi	
	entree woning
	kevelgrens
	haag h=0.8m
	gashekwerk h=1.8m
	gashekwerk h=1.8m met klappertien (start 0.8 - 1m hoog)
	gemetselde muur met gashekwerk
	leidingwerk warmtepomp
	buitensunit warmtepomp
	N
	stalen poort met gashek
	betontegels
	mandelig achterpad vzw betontegels
	parkeerplaats op eigen terrein vzw betontegels


Project: Nieuwe Vesting fase 3b+3c
Opdrachtgever: Van Wijnen Projectontwikkeling West BV
Bladomschrijving: Situatie Fase 3B-1 + 3C
Bladnummer: VT-S-01
Schaal: 1:250
Datum: 01-04-2021

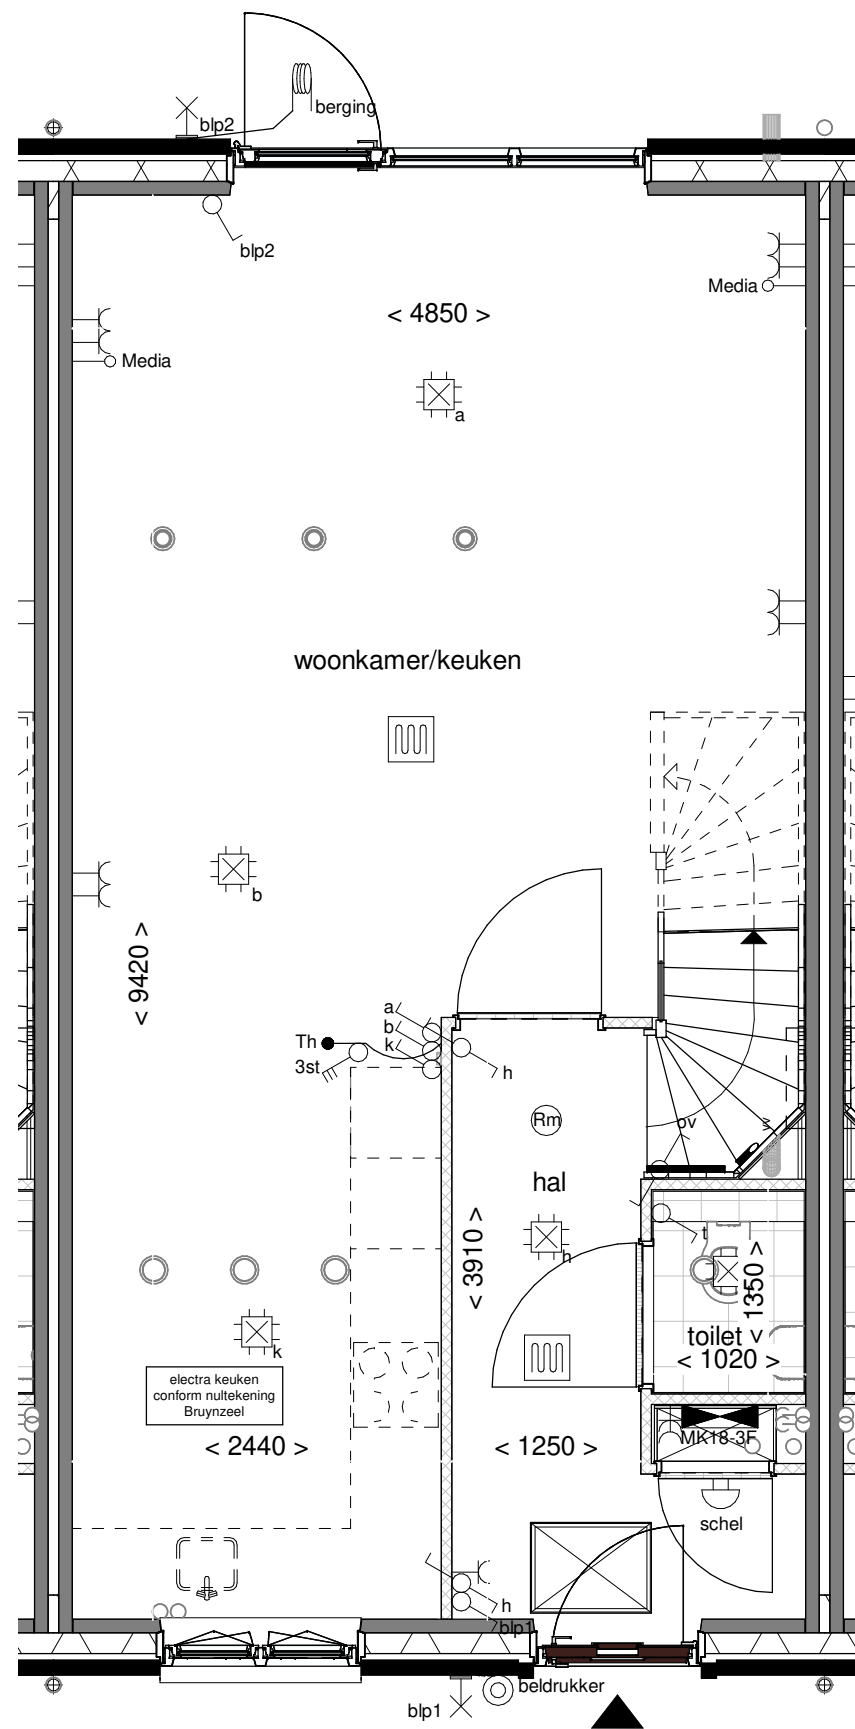

Begane grond

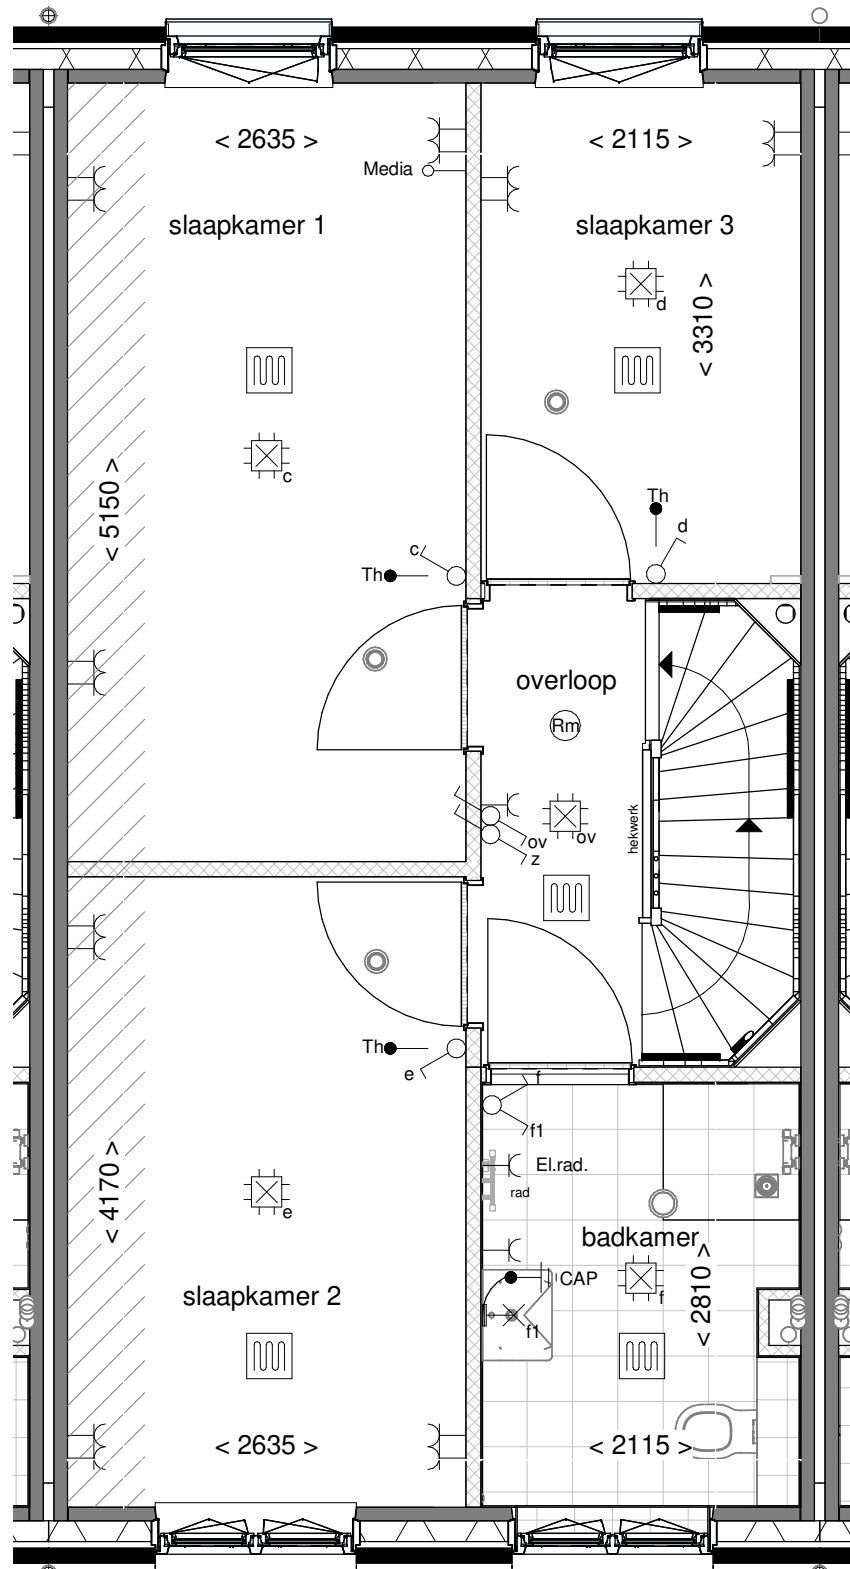

Eerste verdieping

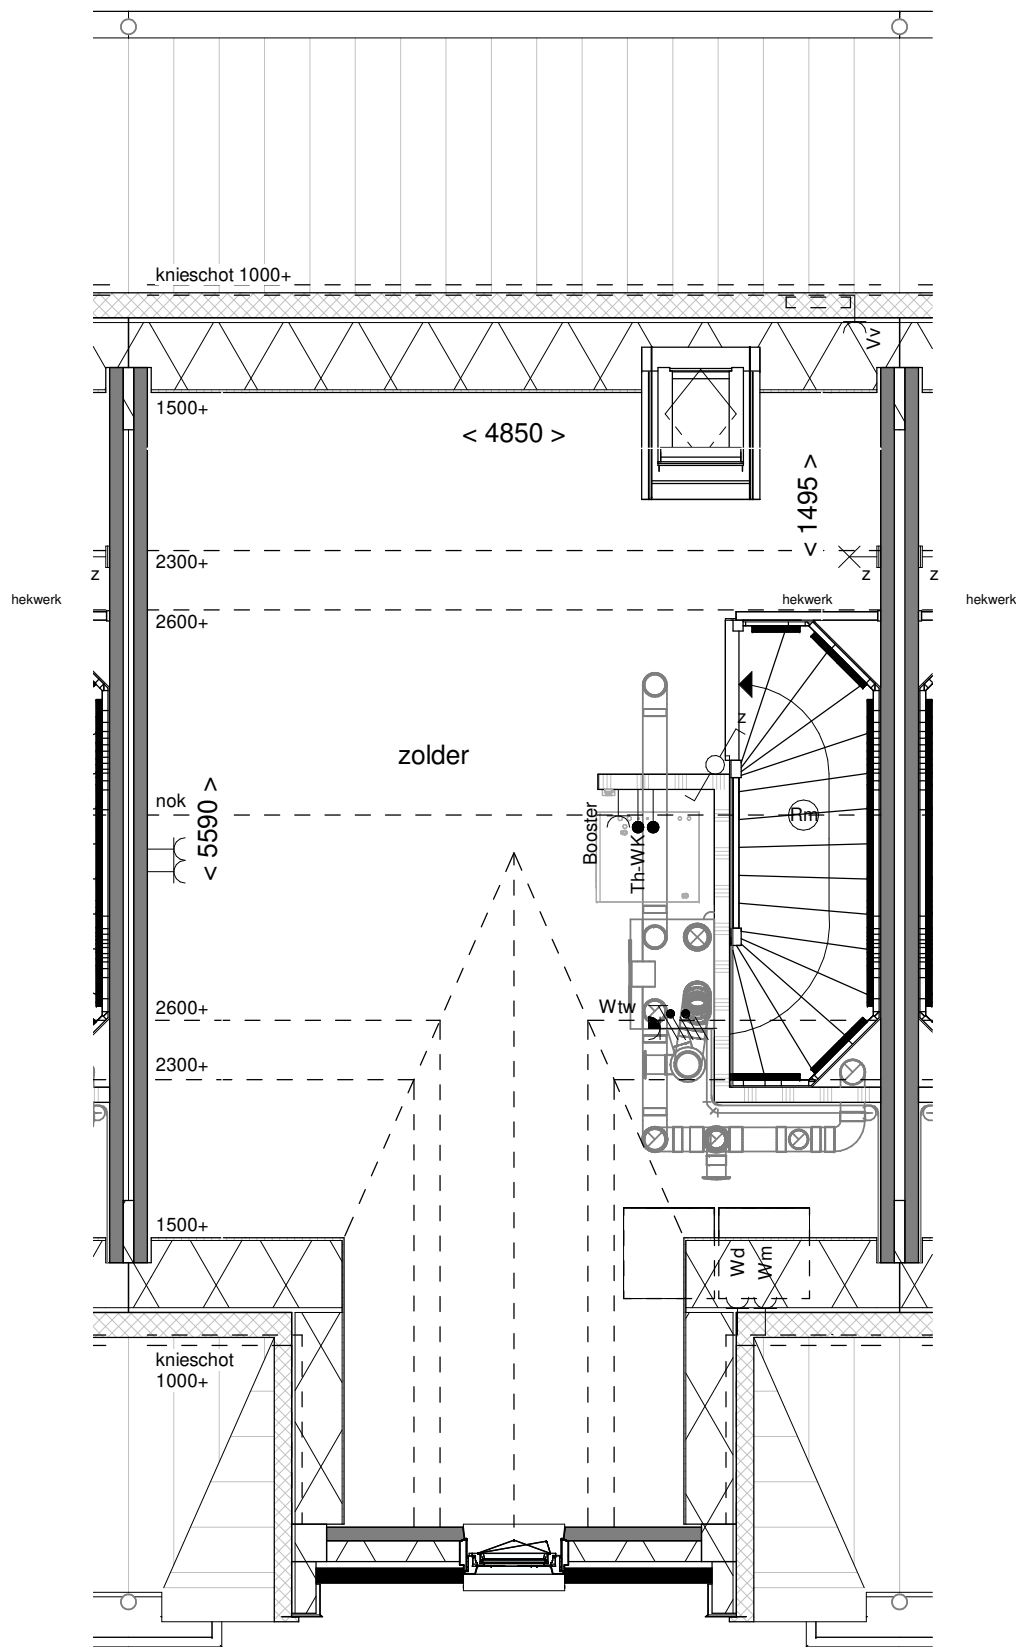

Tweede verdieping

Renvooi

 entree woning

 dakpannen kleur antraciet

 kruipluik

 onbenoemde ruimte volgens krijstreepmethode

Disclaimer

De op deze tekening aangegeven maten zijn circa maten in millimeters en tussen de wanden / vloeren gemeten, waarbij geen rekening is gehouden met enige wandafwerking, plinten, aftrimming, ect. In verband met de nauwkeurige uitwerking van details, constructie, maatvoering, materialen e.d. kunnen er kleine afwijkingen ontstaan ten opzichte van de nu vermelde gegevens. Deze geringe afwijkingen geven geen aanleiding tot verrekening. Aan de op deze tekening aangegeven maten kunnen derhalve geen rechten worden ontleend. De op deze tekening aangegeven maatvoering is niet geschikt voor opdrachten aan derden door koper(s). De posities van aansluitingen en installatie onderdelen zijn indicatief op tekening aangegeven. De exacte aantallen en posities zullen na berekening in het werk door de installateurs worden bepaald en kunnen afwijken van deze tekening.

Installaties

-  aansluitpunt licht
-  aansluitpunt licht, wand
-  centraaldoos met lichtpunt
-  armatuur aan de wand
-  rookmelder
-  aansluitpunt niet bedraad
-  verdeelinrichting / meterkast / groepenkast
-  beeldrukker
-  schel

-  schakelaar, 1-polig
-  werkschakelaar tbv PV-panelen
-  schakelaar, 3-polig
-  schakelaar, wissel
-  schakelaar, kruis
-  schakelaar, serie
-  wandcontactdoos 1-voudig met beschermingscontact
-  wandcontactdoos 2-voudig met beschermingscontact, verticaal
-  wandcontactdoos 2-voudig met beschermingscontact
-  thermostaatleiding, bedraad

-  wtw mechanische ventilatie-unit incl. warmterugwinunit
-  wp warmtepomp
-  inblaasventiel mechanische ventilatie
-  uitblaasventiel mechanische ventilatie
-  wv verdeler vloerverwarming
-  rad elektrische radiator
-  voerverwarming

-  wm opstelplaats wasmachine
-  wd opstelplaats wasdroger
-  binnendeur kozijn met bovenlicht
-  binnendeur kozijn zonder bovenlicht


Situatie




Project:	Nieuwe Vesting Fase 3b
Opdrachtgever:	Van Wijnen Projectontwikkeling West BV
Bladomschrijving:	Plattegronden bouwnummer 18
Bladnummer:	VT-C-D-18
Schaal:	1:50
Datum:	01-04-2021



Bnr.: 17
Bnr.: 18
Bnr.: 19
Bnr.: 20
Bnr.: 21
Bnr.: 22
Voorgevel

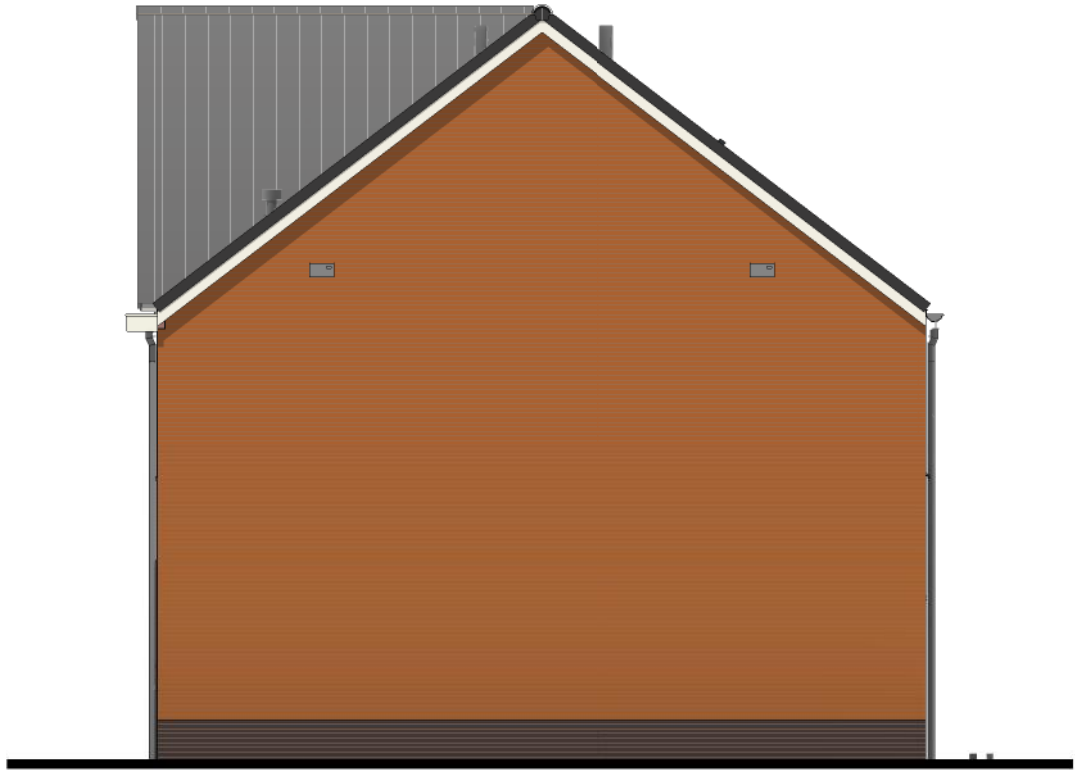


Bnr.: 22
Rechter zijgevel

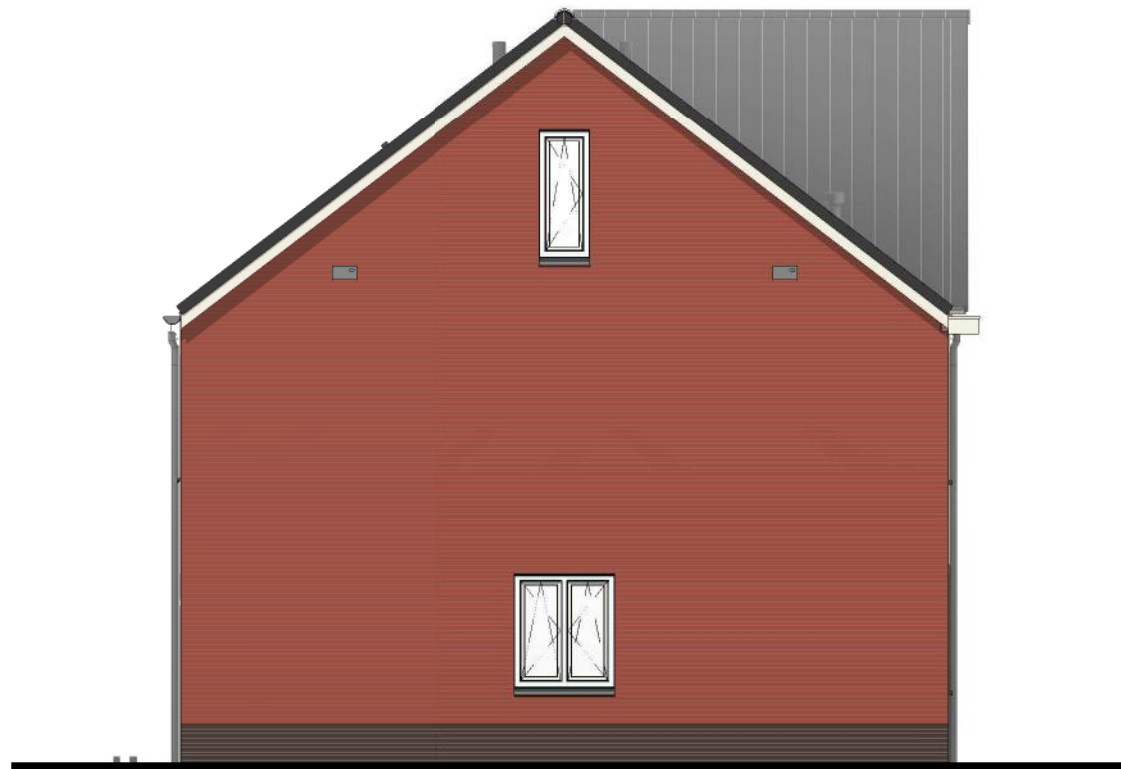


Bnr.: 17
Linker zijgevel




Bnr.: 22
Bnr.: 21
Bnr.: 20
Bnr.: 19
Bnr.: 18
Bnr.: 17
Achtergevel

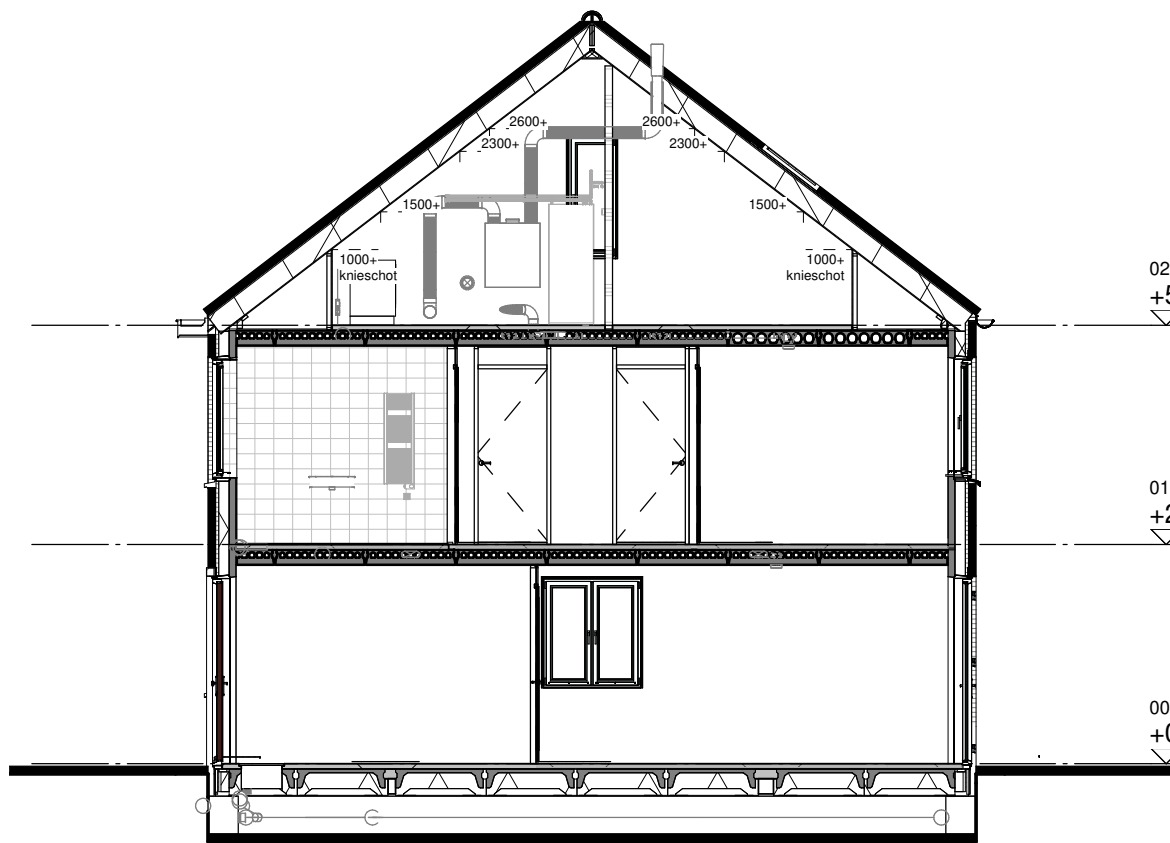

Doorsnede A

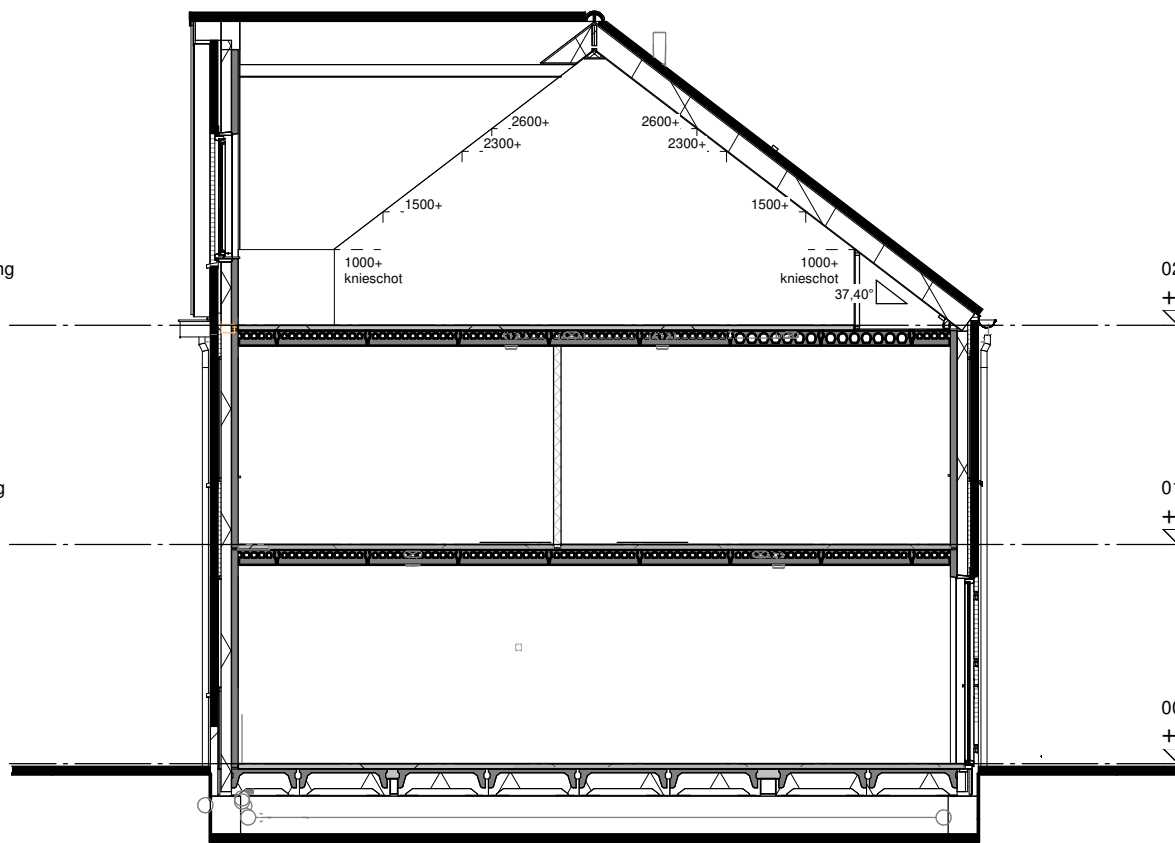

Doorsnede B

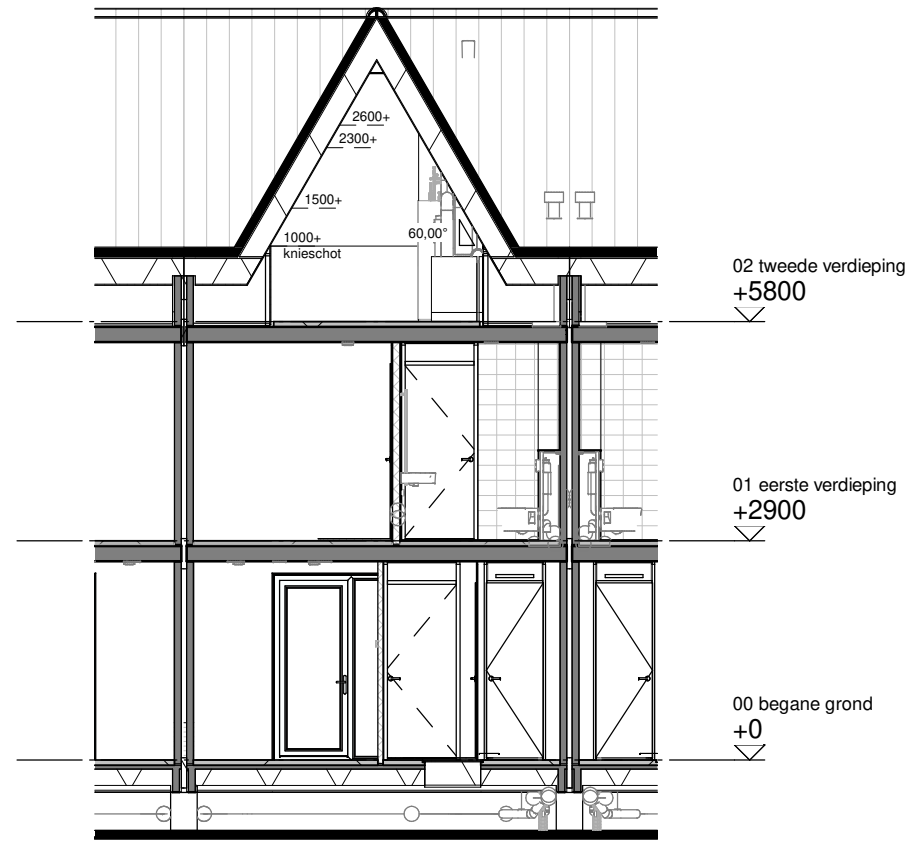

Doorsnede C

Renvooi

	metselwerk kleur oranje		metselwerk kleur wit
	metselwerk kleur bruinpaars		metselwerk kleur zwart
	dakpannen kleur antraciet		

Disclaimer

De op deze tekening aangegeven maten zijn circa maten in millimeters en tussen de wanden / vloeren gemeten, waarbij geen rekening is gehouden met enige wandafwerking, plinten, aftrimming, ect. In verband met de nauwkeurige uitwerking van details, constructie, maatvoering, materialen e.d. kunnen er kleine afwijkingen ontstaan ten opzichte van de nu vermelde gegevens. Deze geringe afwijkingen geven geen aanleiding tot verrekening. Aan de op deze tekening aangegeven maten kunnen derhalve geen rechten worden ontleend. De op deze tekening aangegeven maatvoering is niet geschikt voor opdrachten aan derden door koper(s). De posities van aansluitingen en installatie onderdelen zijn indicatief op tekening aangegeven. De exacte aantallen en posities zullen na berekening in het werk door de installateurs worden bepaald en kunnen afwijken van deze tekening.

Situatie



3D Impressie



Project:	Nieuwe Vesting Fase 3b
Opdrachtgever:	Van Wijnen Projectontwikkeling West BV
Bladomschrijving:	Gevels en doorsneden blok D
Bladnummer:	VT-C-D-01
Schaal:	1:100
Datum:	01-04-2021




Voorgevel



Achtergevel




Linker zijgevel

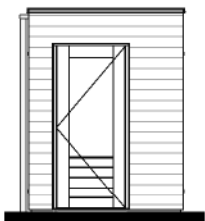

Rechter zijgevel




Doorsnede A

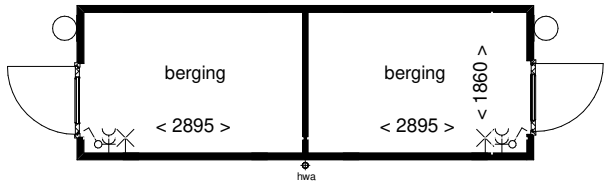

Plattegrond

Bouwnummers	Bouwnummers
1,4,6	2,5,7
11,13,15	12,14,16
17,19,21	18,20,22
24,26,28	25,27,29
30,32,34	31,33,35

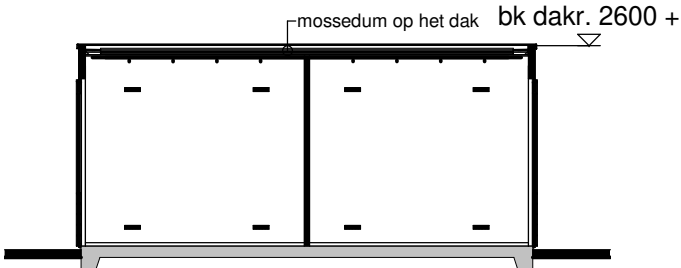

Doorsnede B

Renvooi

 houten rabatdelen  houten wanden


Disclaimer

De op deze tekening aangegeven maten zijn circa maten in millimeters en tussen de wanden / vloeren gemeten, waarbij geen rekening is gehouden met enige wandafwerking, plinten, aftimmering , ect. In verband met de nauwkeurige uitwerking van details, construcie, maatvoering, materialen e.d. kunnen er kleine afwijkingen ontstaan ten opzichte van de nu vermelde gegevens. Deze geringe afwijkingen geven geen aanleiding tot verrekening. Aan de op deze tekening aangegeven maten kunnen derhalve geen rechten worden ontleend. De op deze tekening aangegeven maatvoering is niet geschikt voor opdrachten aan derden door koper(s). De posities van aansluitingen en installatie onderdelen zijn indicatief op tekening aangegeven. De exacte aantallen en posities zullen na berekening in het werk door de installateurs worden bepaald en kunnen afwijken van deze tekening.

Installaties

-  - enkelpolige schakelaar
-  - dubbele wandcontactdoos
-  - lichtpunt buiten
-  - lichtpunt aan wand

3D Impressie

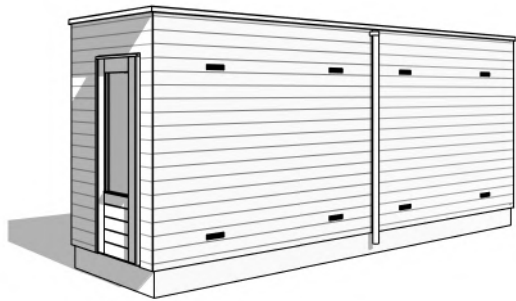

Bouwnummers 1, 2, 4 t/m 7, 11 t/m 22, 24 t/m 35

Project:	Nieuwe Vesting fase 3b+3c
Opdrachtgever:	Van Wijnen Projectontwikkeling West BV
Bladomschrijving:	Berging dubbel
Bladnummer:	VT-00-B1
Schaal:	1:100
Datum:	01-04-2021

