


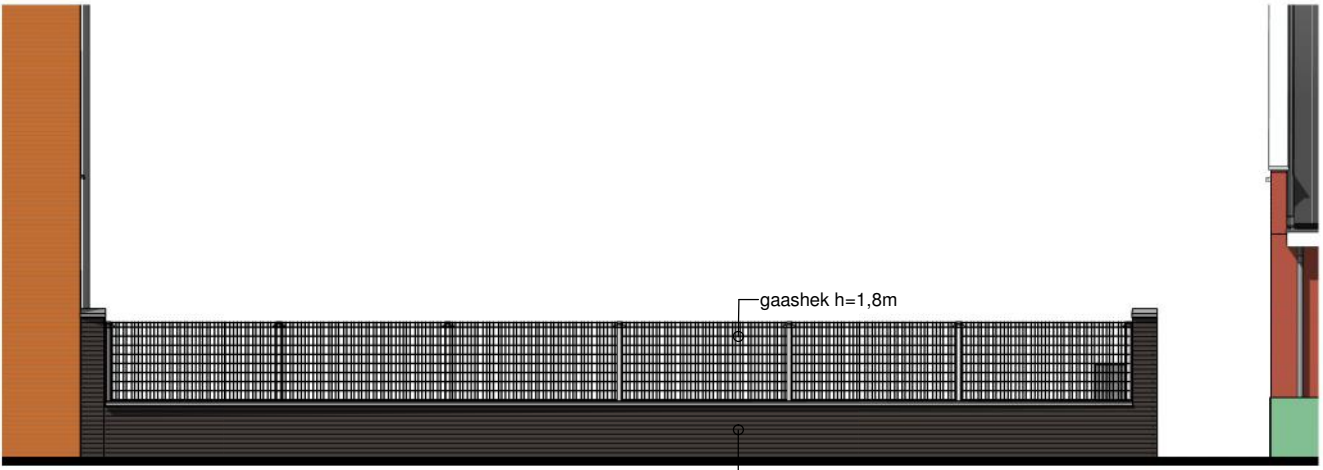


Aanzicht tuinmuur bouwnummer 07

Renvooi	
	entree woning
	kevelgrens
	haag h=0.8m
	gashekwerk h=1.8m
	gashekwerk h=1.8m met klappertent (start 0.8 - 1m hoog)
	gemetselde muur met gashekwerk
	leidingwerk warmtepomp
	buitensunit warmtepomp
	N
	stalen poort met gashek
	betontegels
	mandelig achterpad vzw betontegels
	parkeerplaats op eigen terrein vzw betontegels


Project: Nieuwe Vesting fase 3b+3c
Opdrachtgever: Van Wijnen Projectontwikkeling West BV
Bladomschrijving: Situatie Fase 3B-1 + 3C
Bladnummer: VT-S-01
Schaal: 1:250
Datum: 01-04-2021



Voorgevel

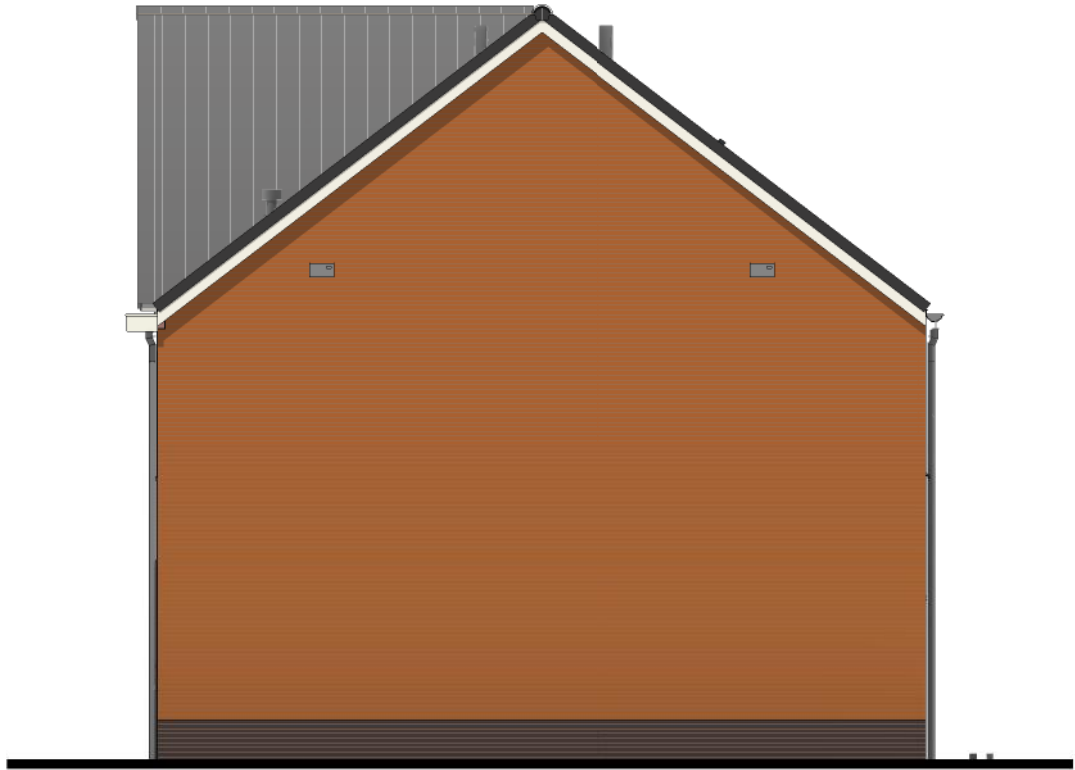


Rechter zijgevel

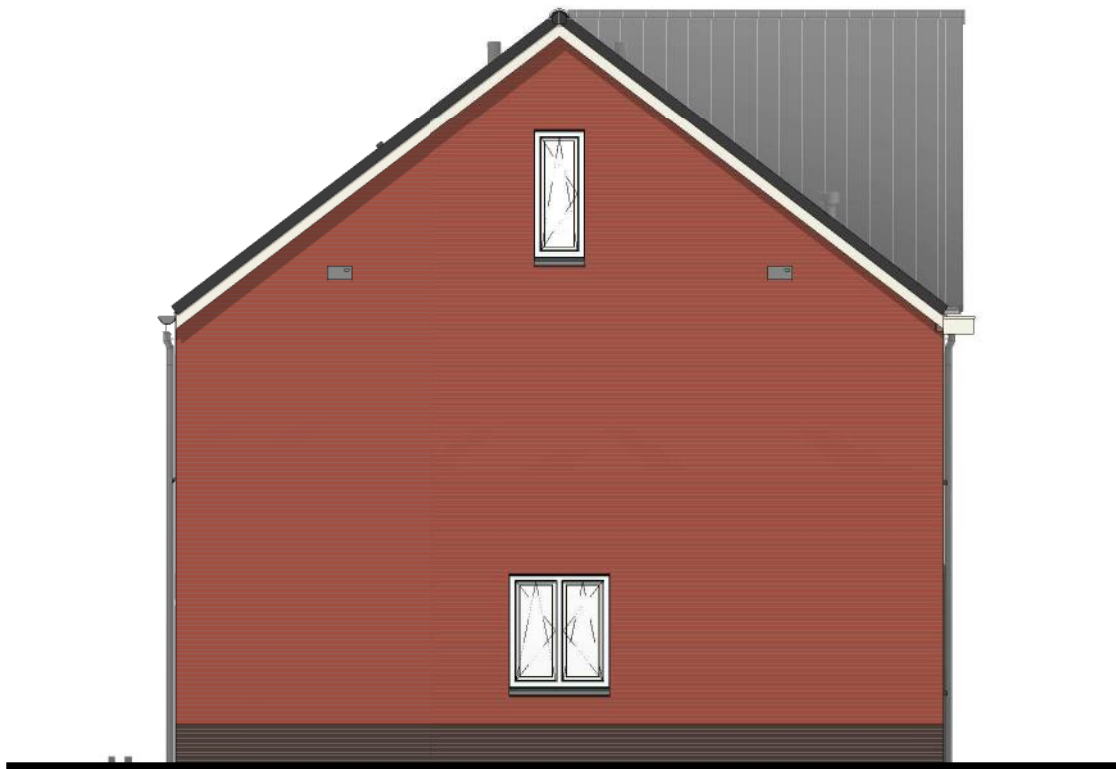


Linker zijgevel




Achtergevel

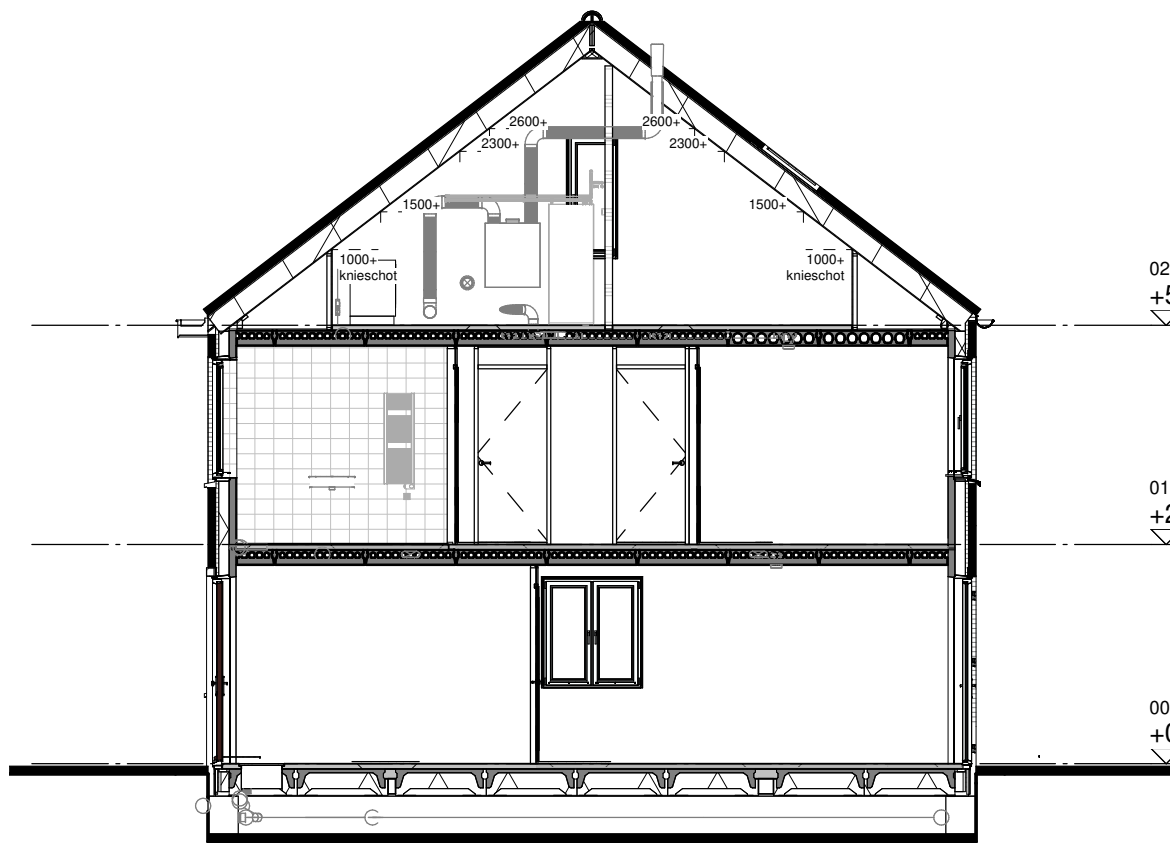

Doorsnede A

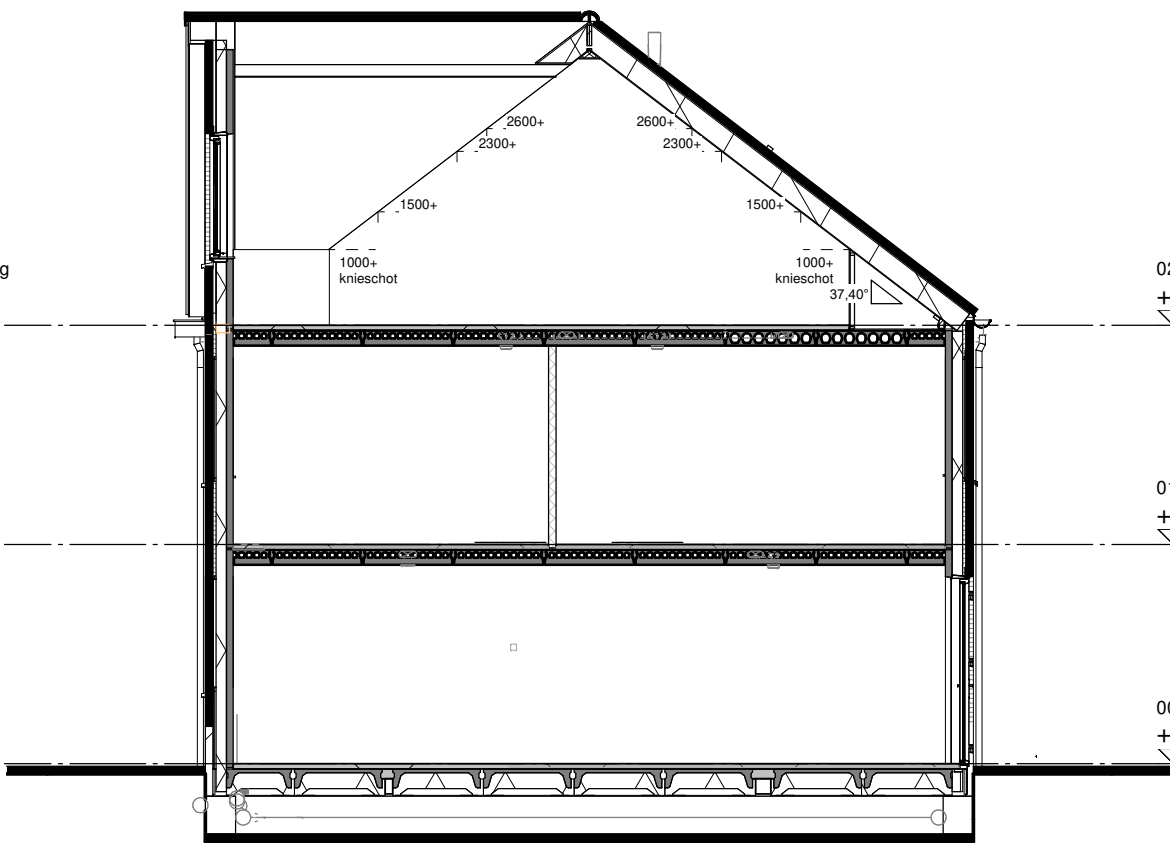

Doorsnede B

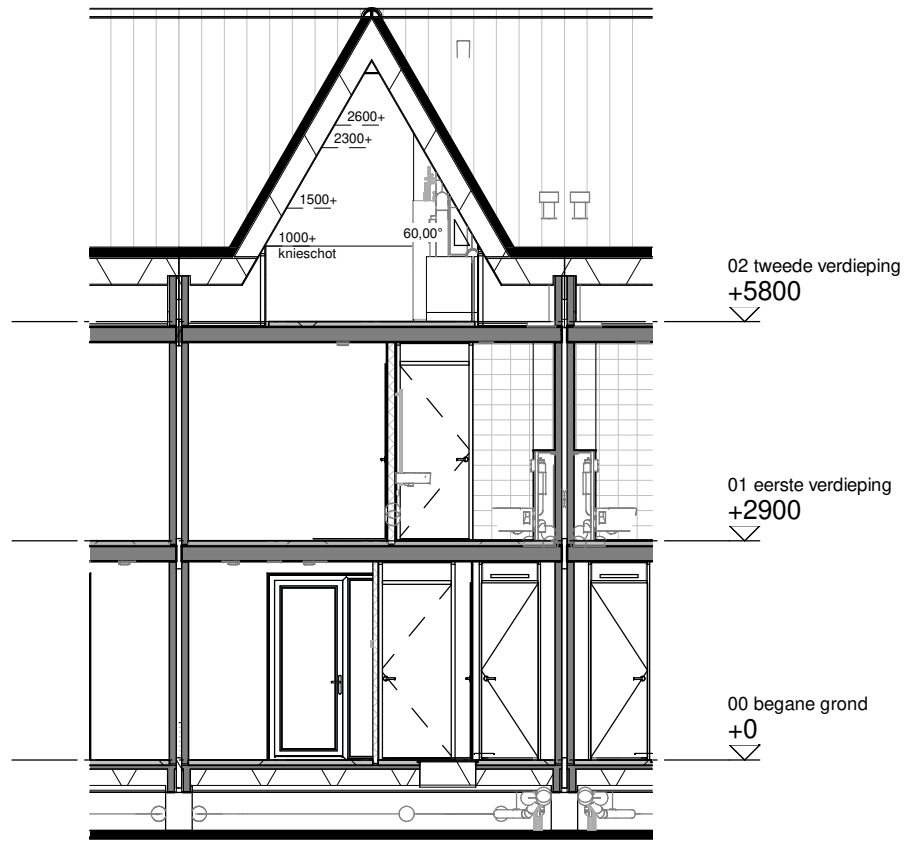

Doorsnede C

Renvooi

	metselwerk kleur oranje		metselwerk kleur wit
	metselwerk kleur bruinpaars		metselwerk kleur zwart
	dakpannen kleur antraciet		

Disclaimer

De op deze tekening aangegeven maten zijn circa maten in millimeters en tussen de wanden / vloeren gemeten, waarbij geen rekening is gehouden met enige wandafwerking, plinten, aftrimming, ect. In verband met de nauwkeurige uitwerking van details, constructie, maatvoering, materialen e.d. kunnen er kleine afwijkingen ontstaan ten opzichte van de nu vermelde gegevens. Deze geringe afwijkingen geven geen aanleiding tot verrekening. Aan de op deze tekening aangegeven maten kunnen derhalve geen rechten worden ontleend. De op deze tekening aangegeven maatvoering is niet geschikt voor opdrachten aan derden door koper(s). De posities van aansluitingen en installatie onderdelen zijn indicatief op tekening aangegeven. De exacte aantallen en posities zullen na berekening in het werk door de installateurs worden bepaald en kunnen afwijken van deze tekening.

Situatie



3D Impressie



Project:	Nieuwe Vesting Fase 3b
Opdrachtgever:	Van Wijnen Projectontwikkeling West BV
Bladomschrijving:	Gevels en doorsneden blok D
Bladnummer:	VT-C-D-01
Schaal:	1:100
Datum:	01-04-2021




Voorgevel



Achtergevel




Linker zijgevel

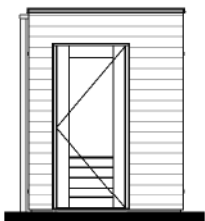

Rechter zijgevel




Doorsnede A

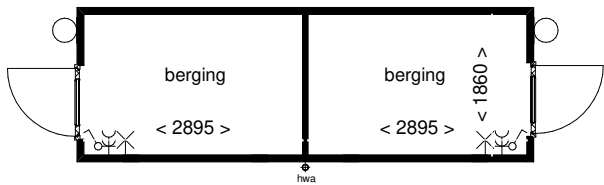

Plattegrond

Bouwnummers	Bouwnummers
1,4,6	2,5,7
11,13,15	12,14,16
17,19,21	18,20,22
24,26,28	25,27,29
30,32,34	31,33,35

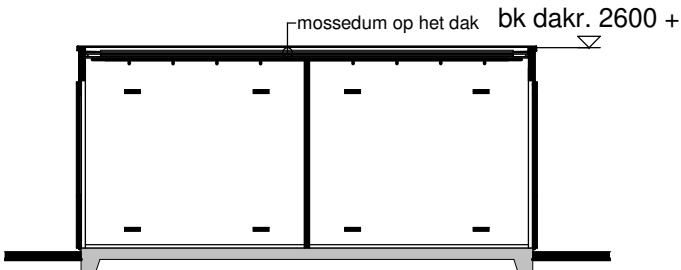

Doorsnede B

Renvooi




Disclaimer

De op deze tekening aangegeven maten zijn circa maten in millimeters en tussen de wanden / vloeren gemeten, waarbij geen rekening is gehouden met enige wandafwerking, plinten, aftimmering , ect. In verband met de nauwkeurige uitwerking van details, construcie, maatvoering, materialen e.d. kunnen er kleine afwijkingen ontstaan ten opzichte van de nu vermelde gegevens. Deze geringe afwijkingen geven geen aanleiding tot verrekening. Aan de op deze tekening aangegeven maten kunnen derhalve geen rechten worden ontleend. De op deze tekening aangegeven maatvoering is niet geschikt voor opdrachten aan derden door koper(s). De posities van aansluitingen en installatie onderdelen zijn indicatief op tekening aangegeven. De exacte aantallen en posities zullen na berekening in het werk door de installateurs worden bepaald en kunnen afwijken van deze tekening.

Installaties











- enkelpolige schakelaar
- dubbele wandcontactdoos
- lichtpunt buiten
- lichtpunt aan wand

3D Impressie

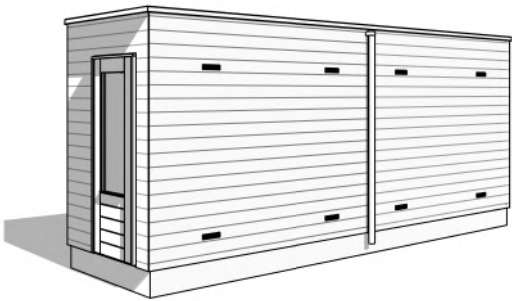

Bouwnummers 1, 2, 4 t/m 7, 11 t/m 22, 24 t/m 35

Project:	Nieuwe Vesting fase 3b+3c
Opdrachtgever:	Van Wijnen Projectontwikkeling West BV
Bladomschrijving:	Berging dubbel
Bladnummer:	VT-00-B1
Schaal:	1:100
Datum:	01-04-2021

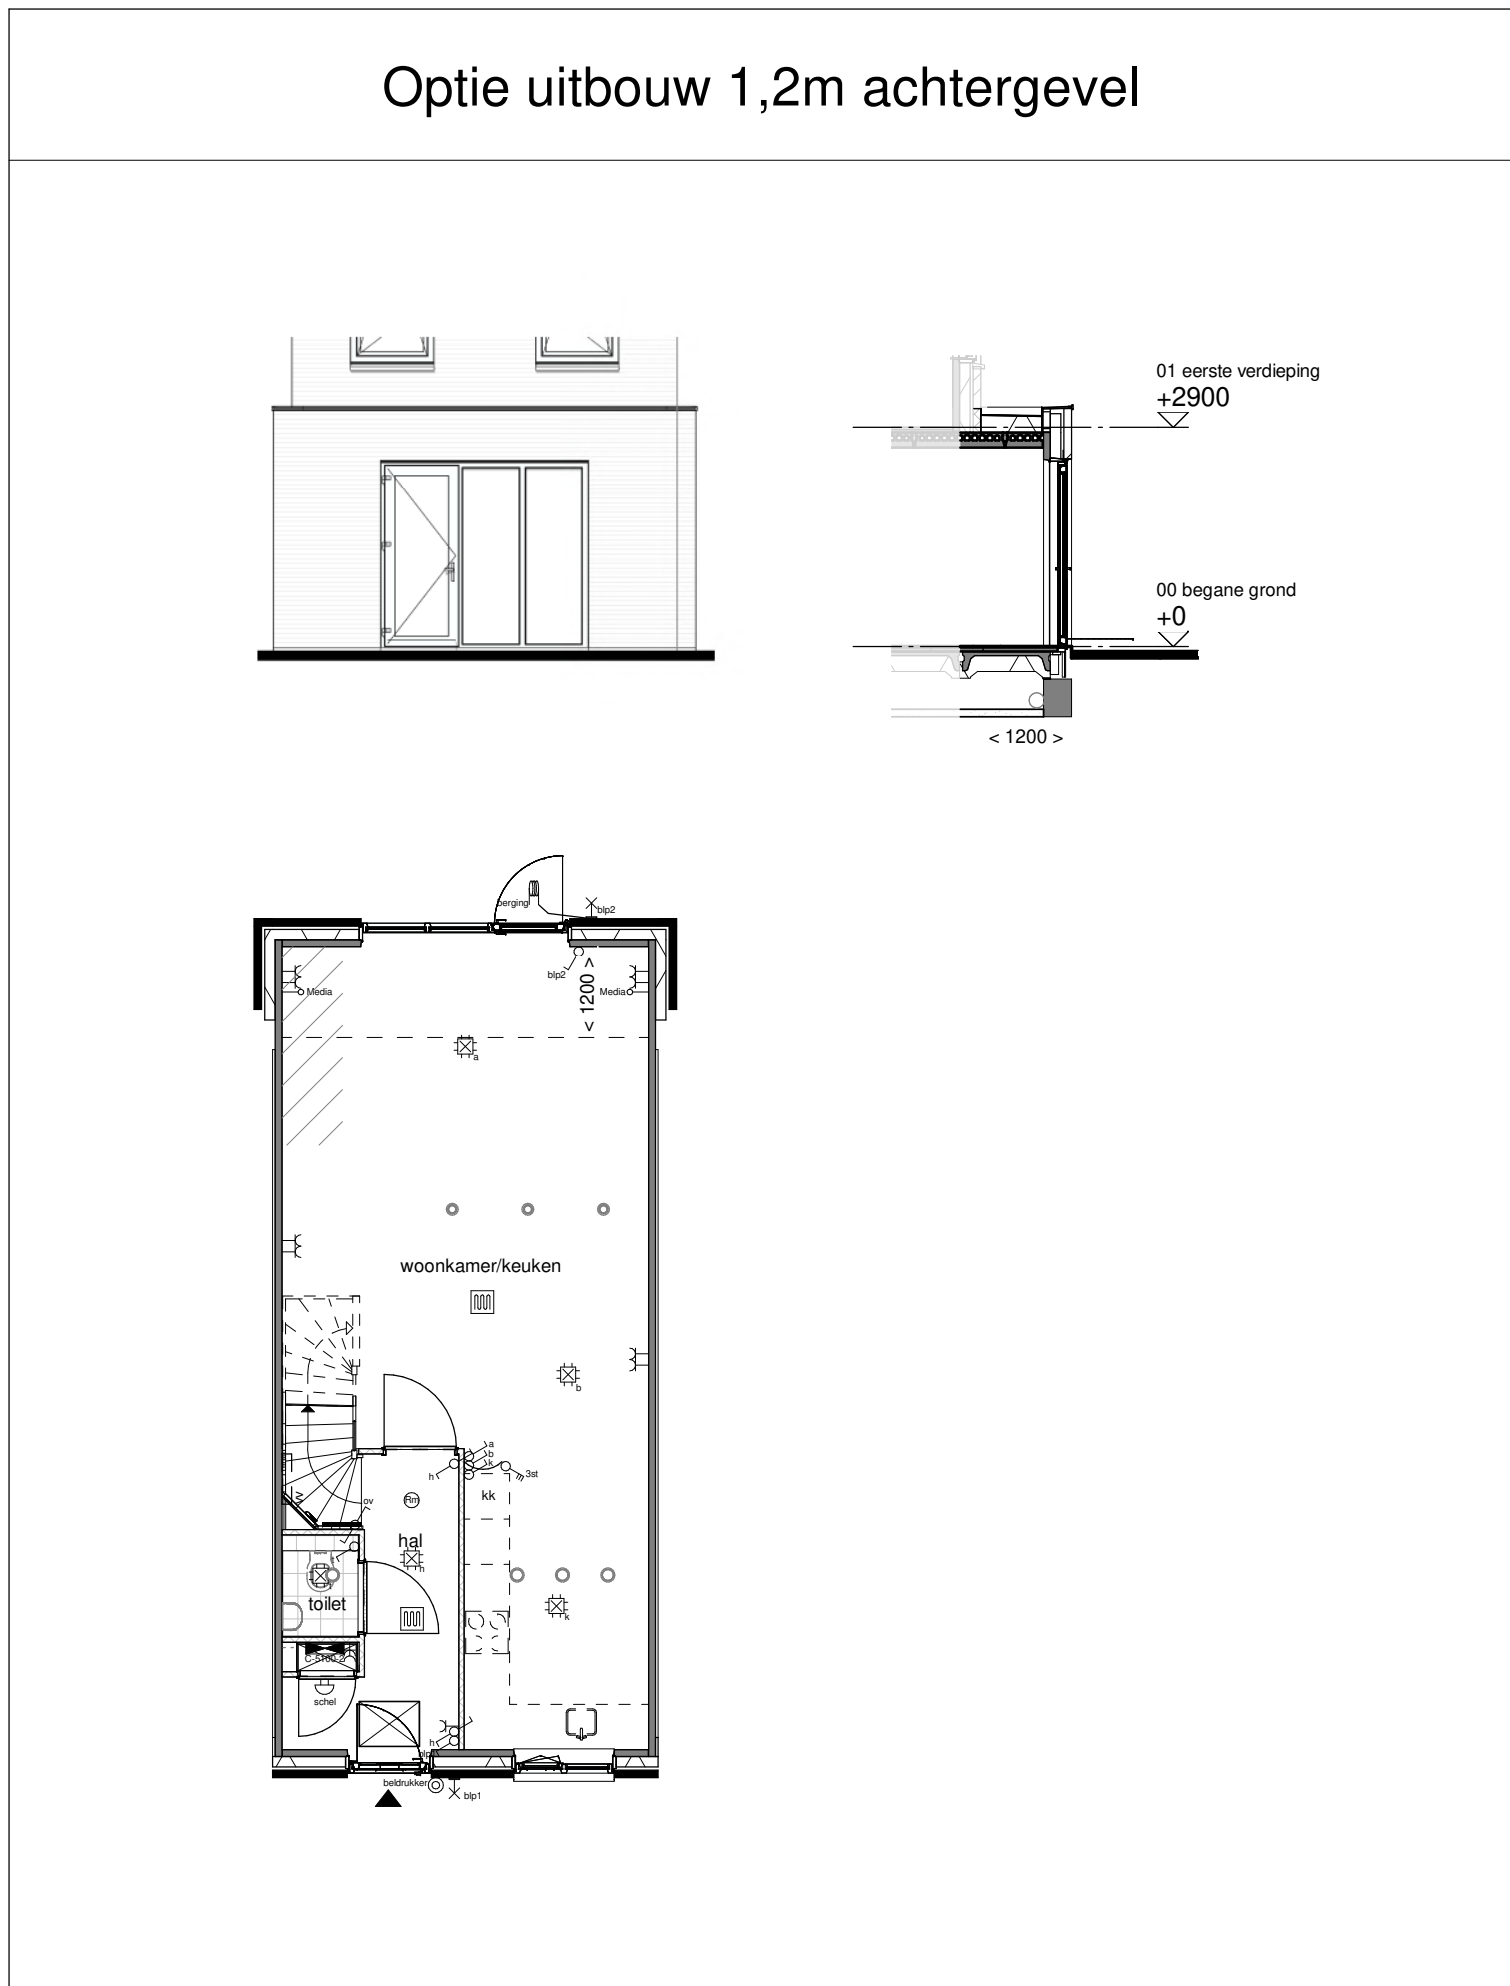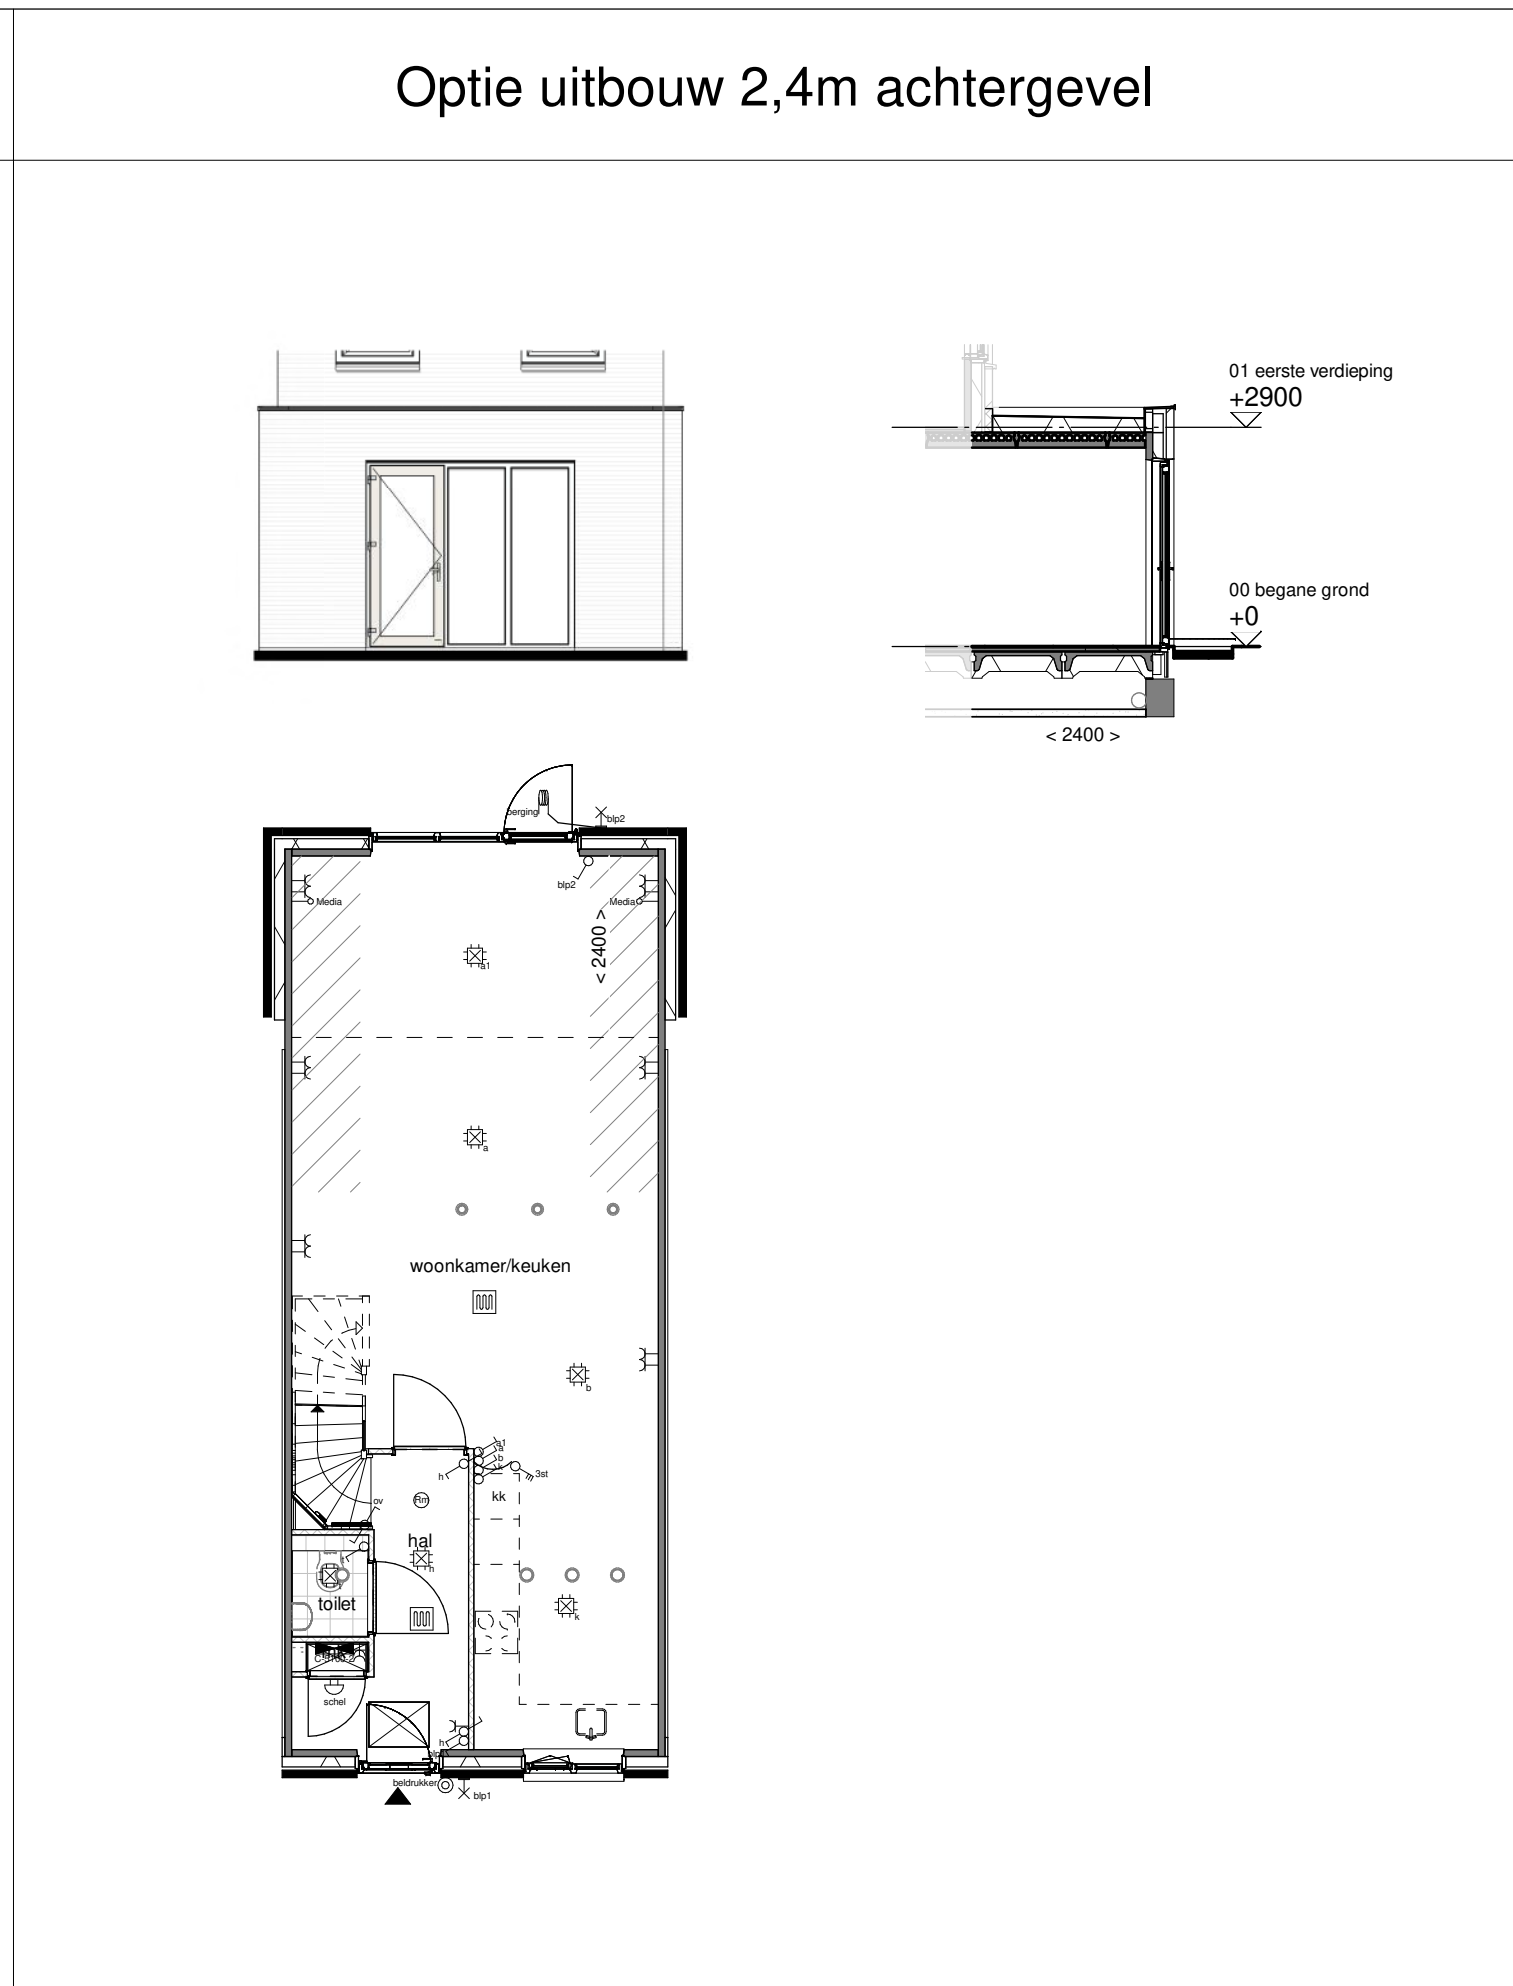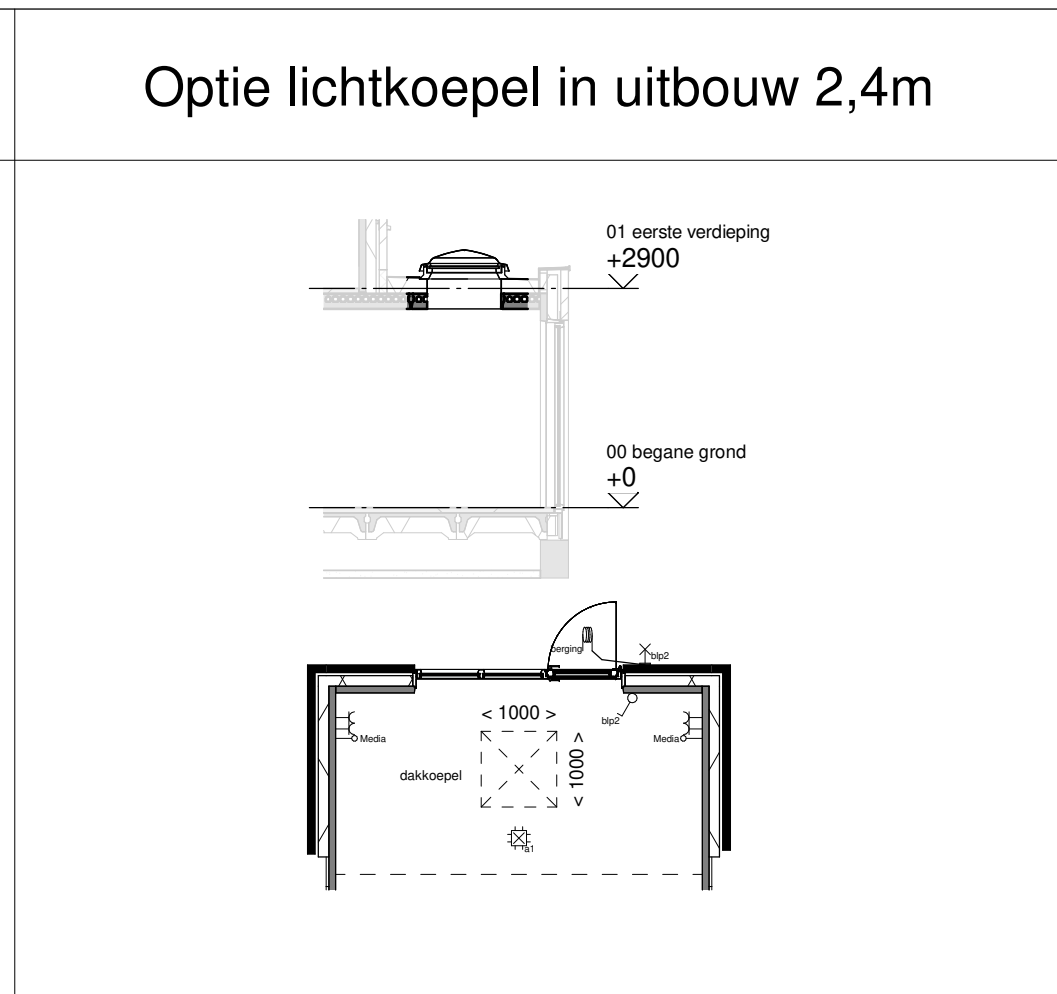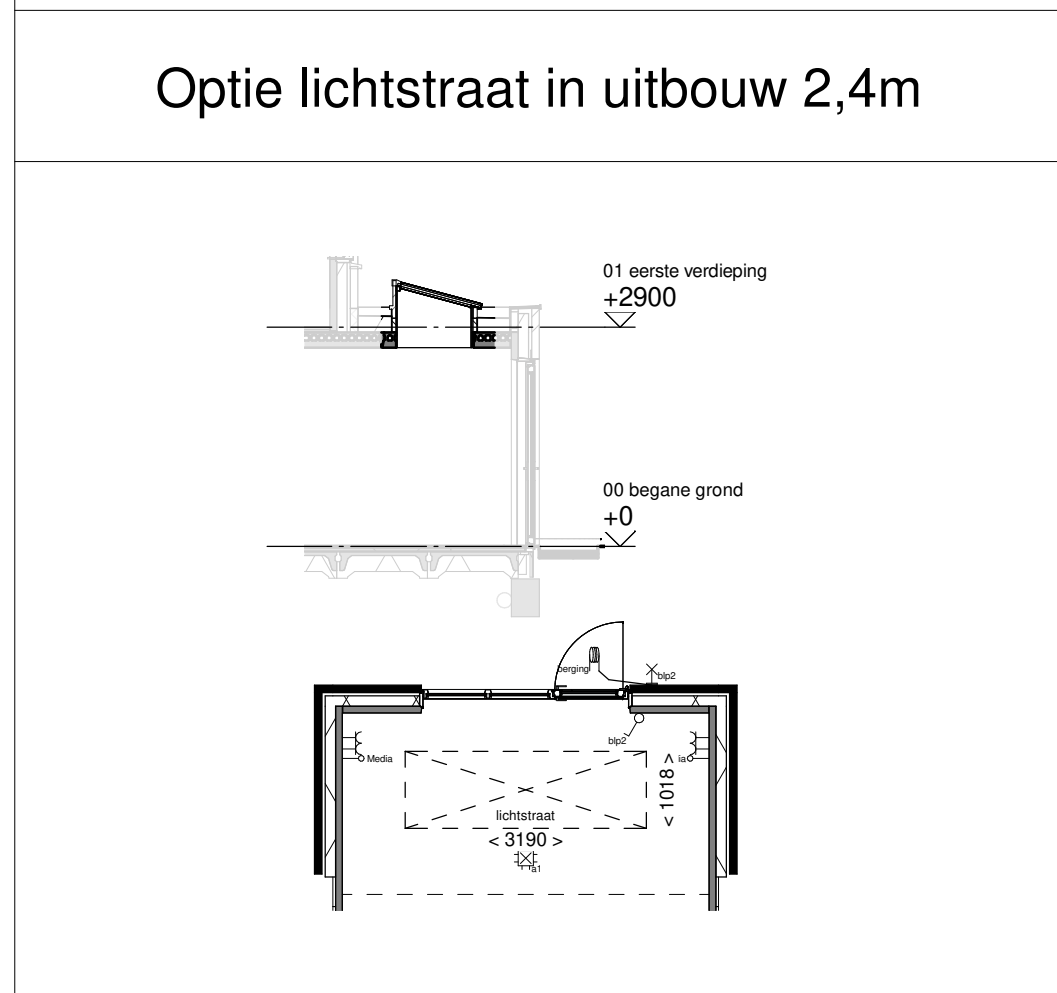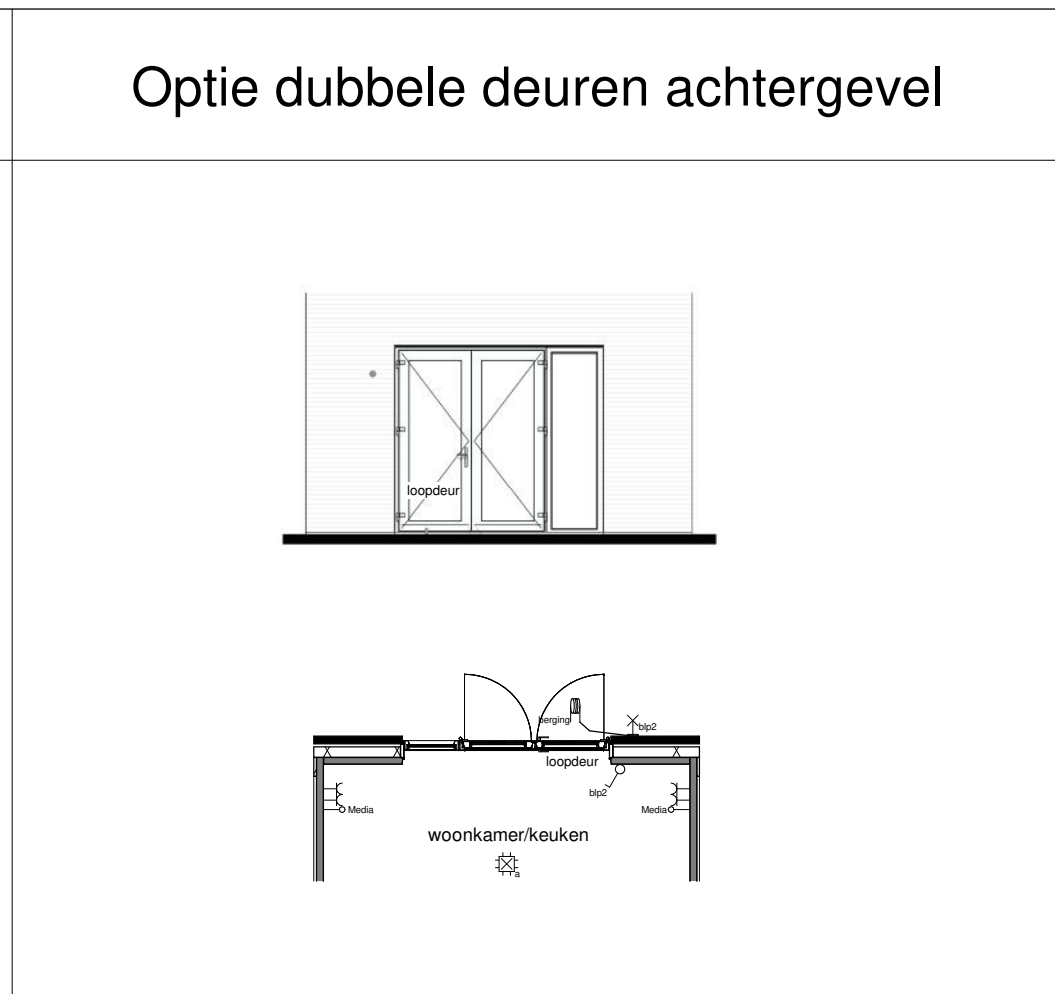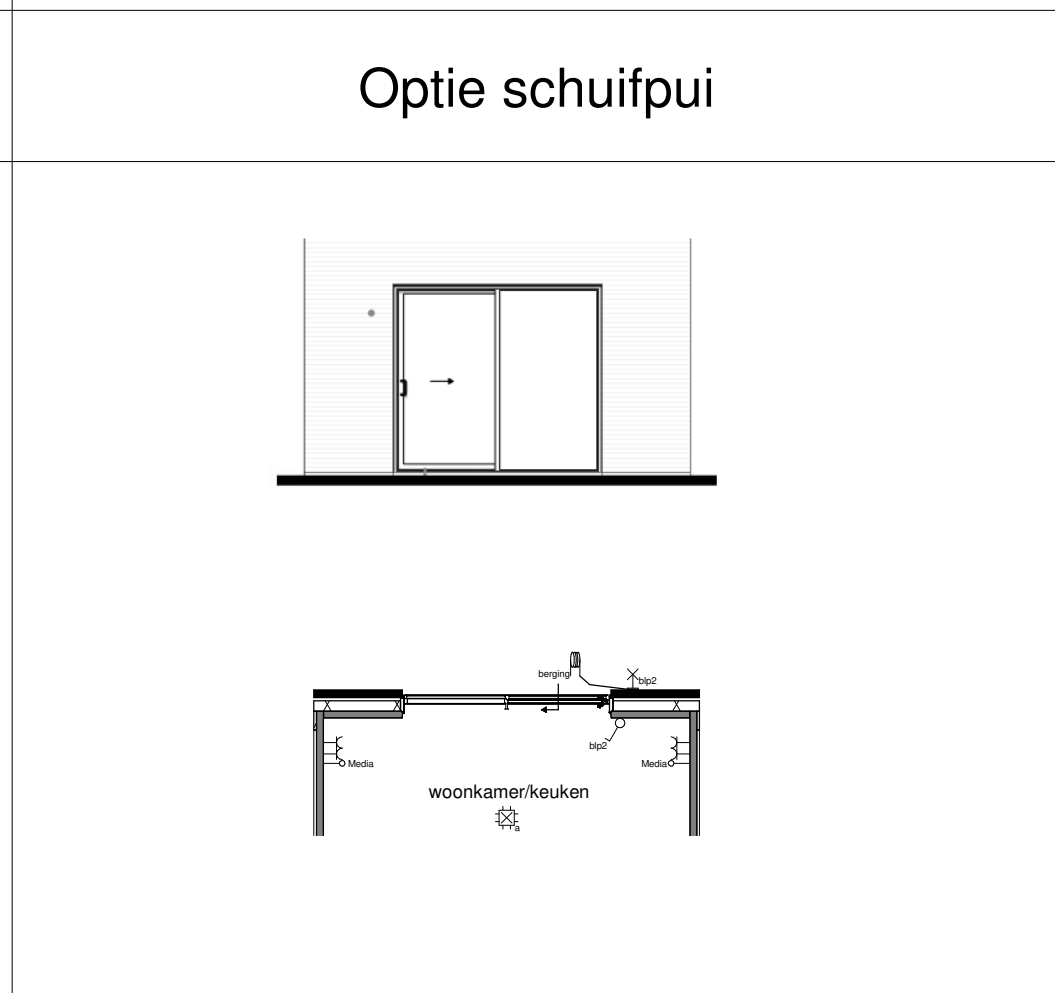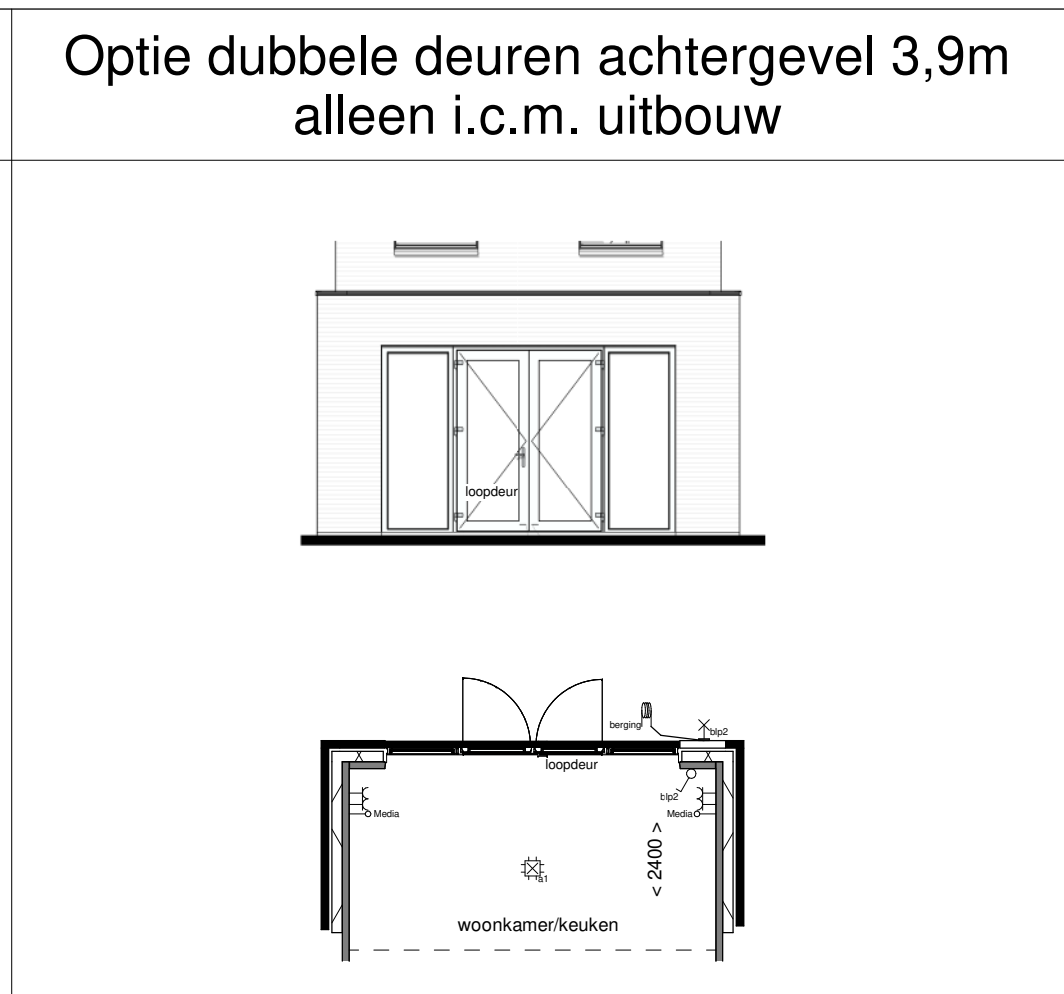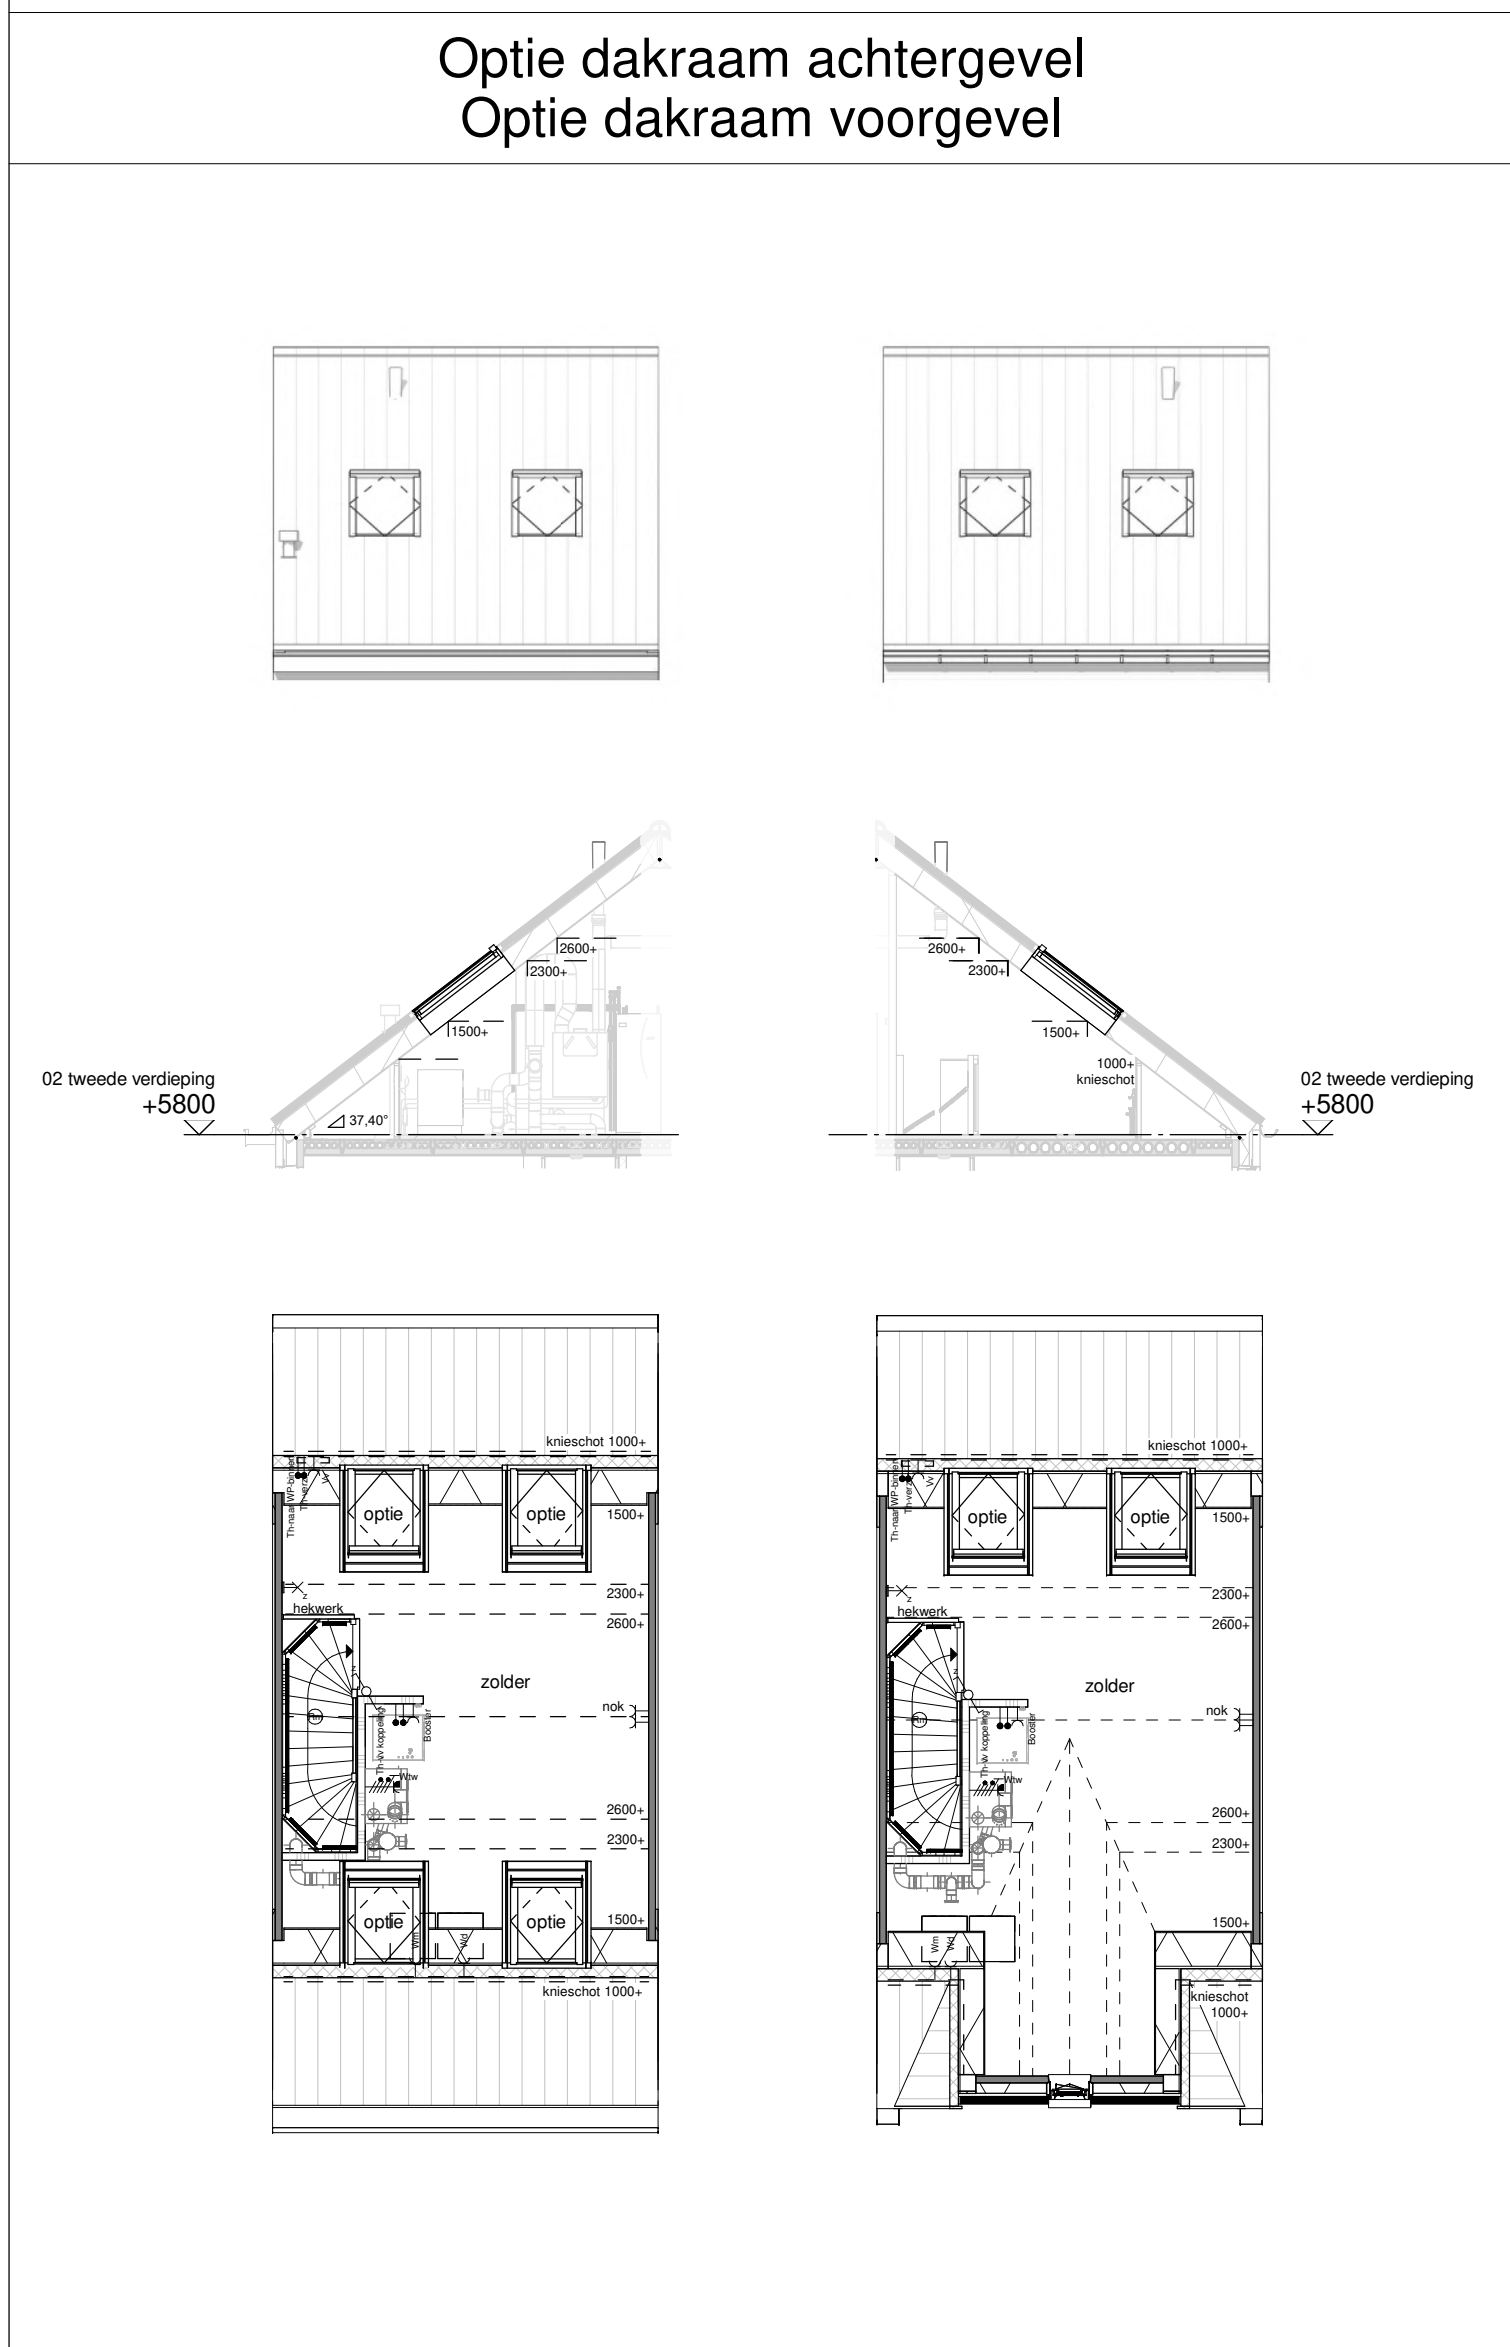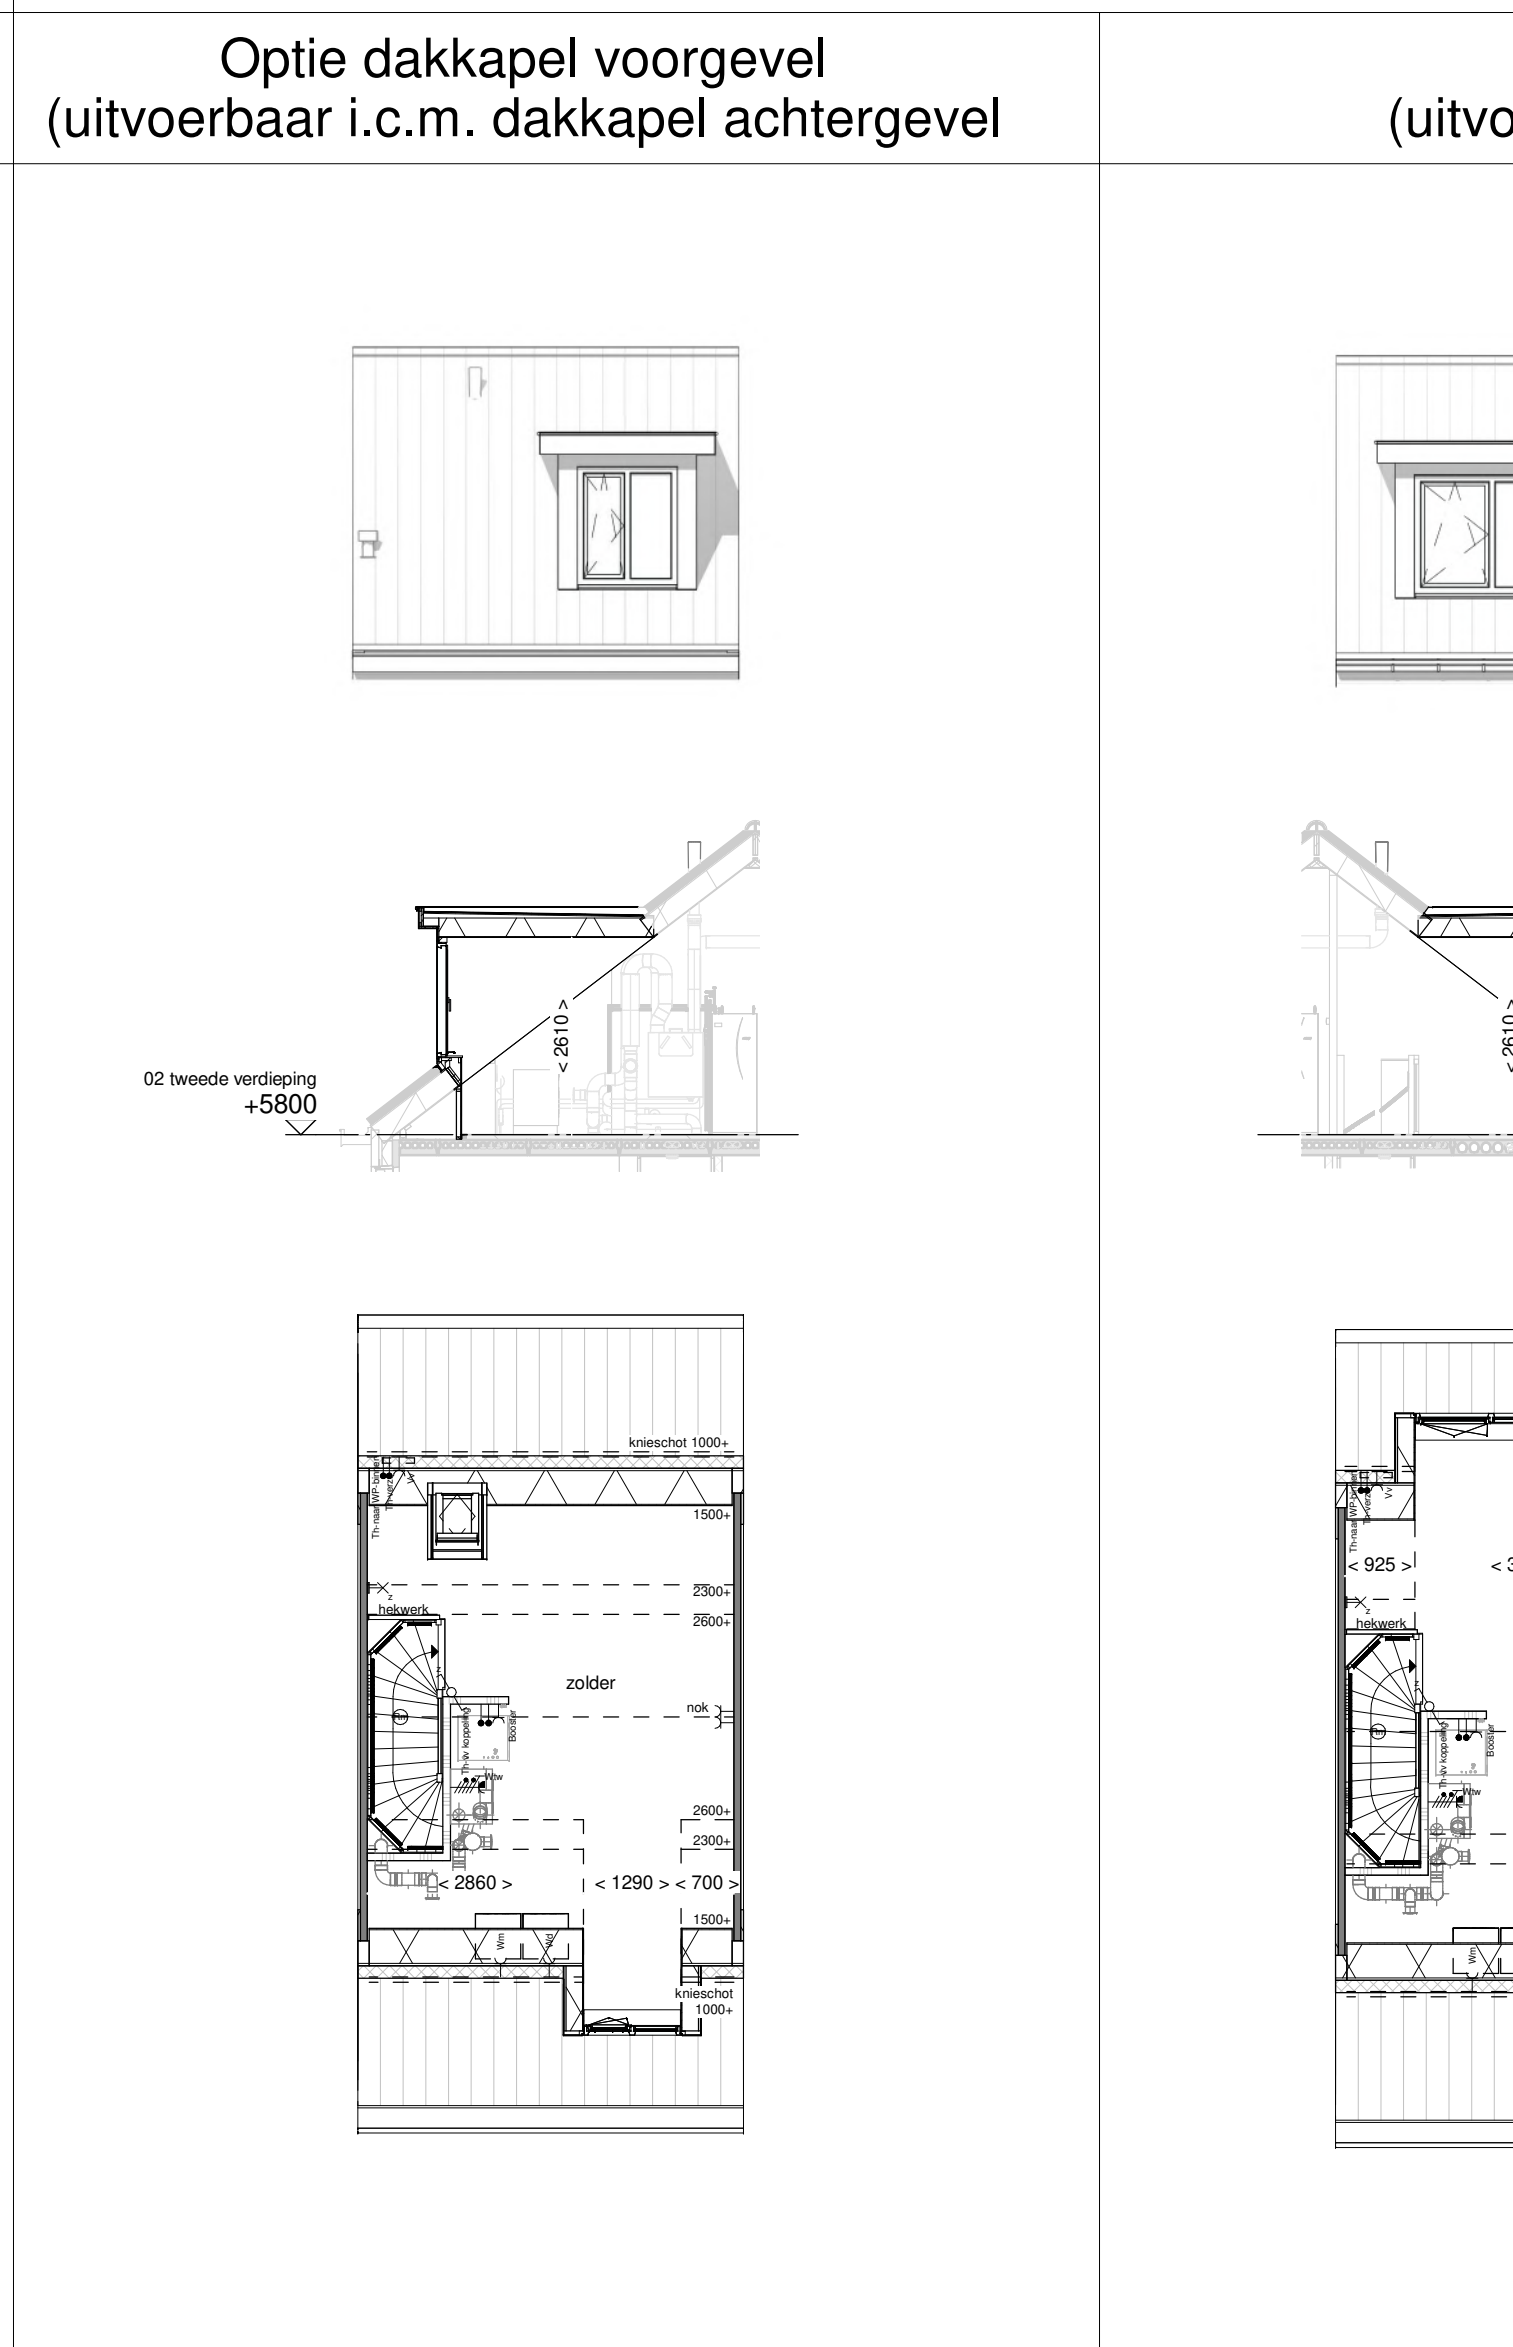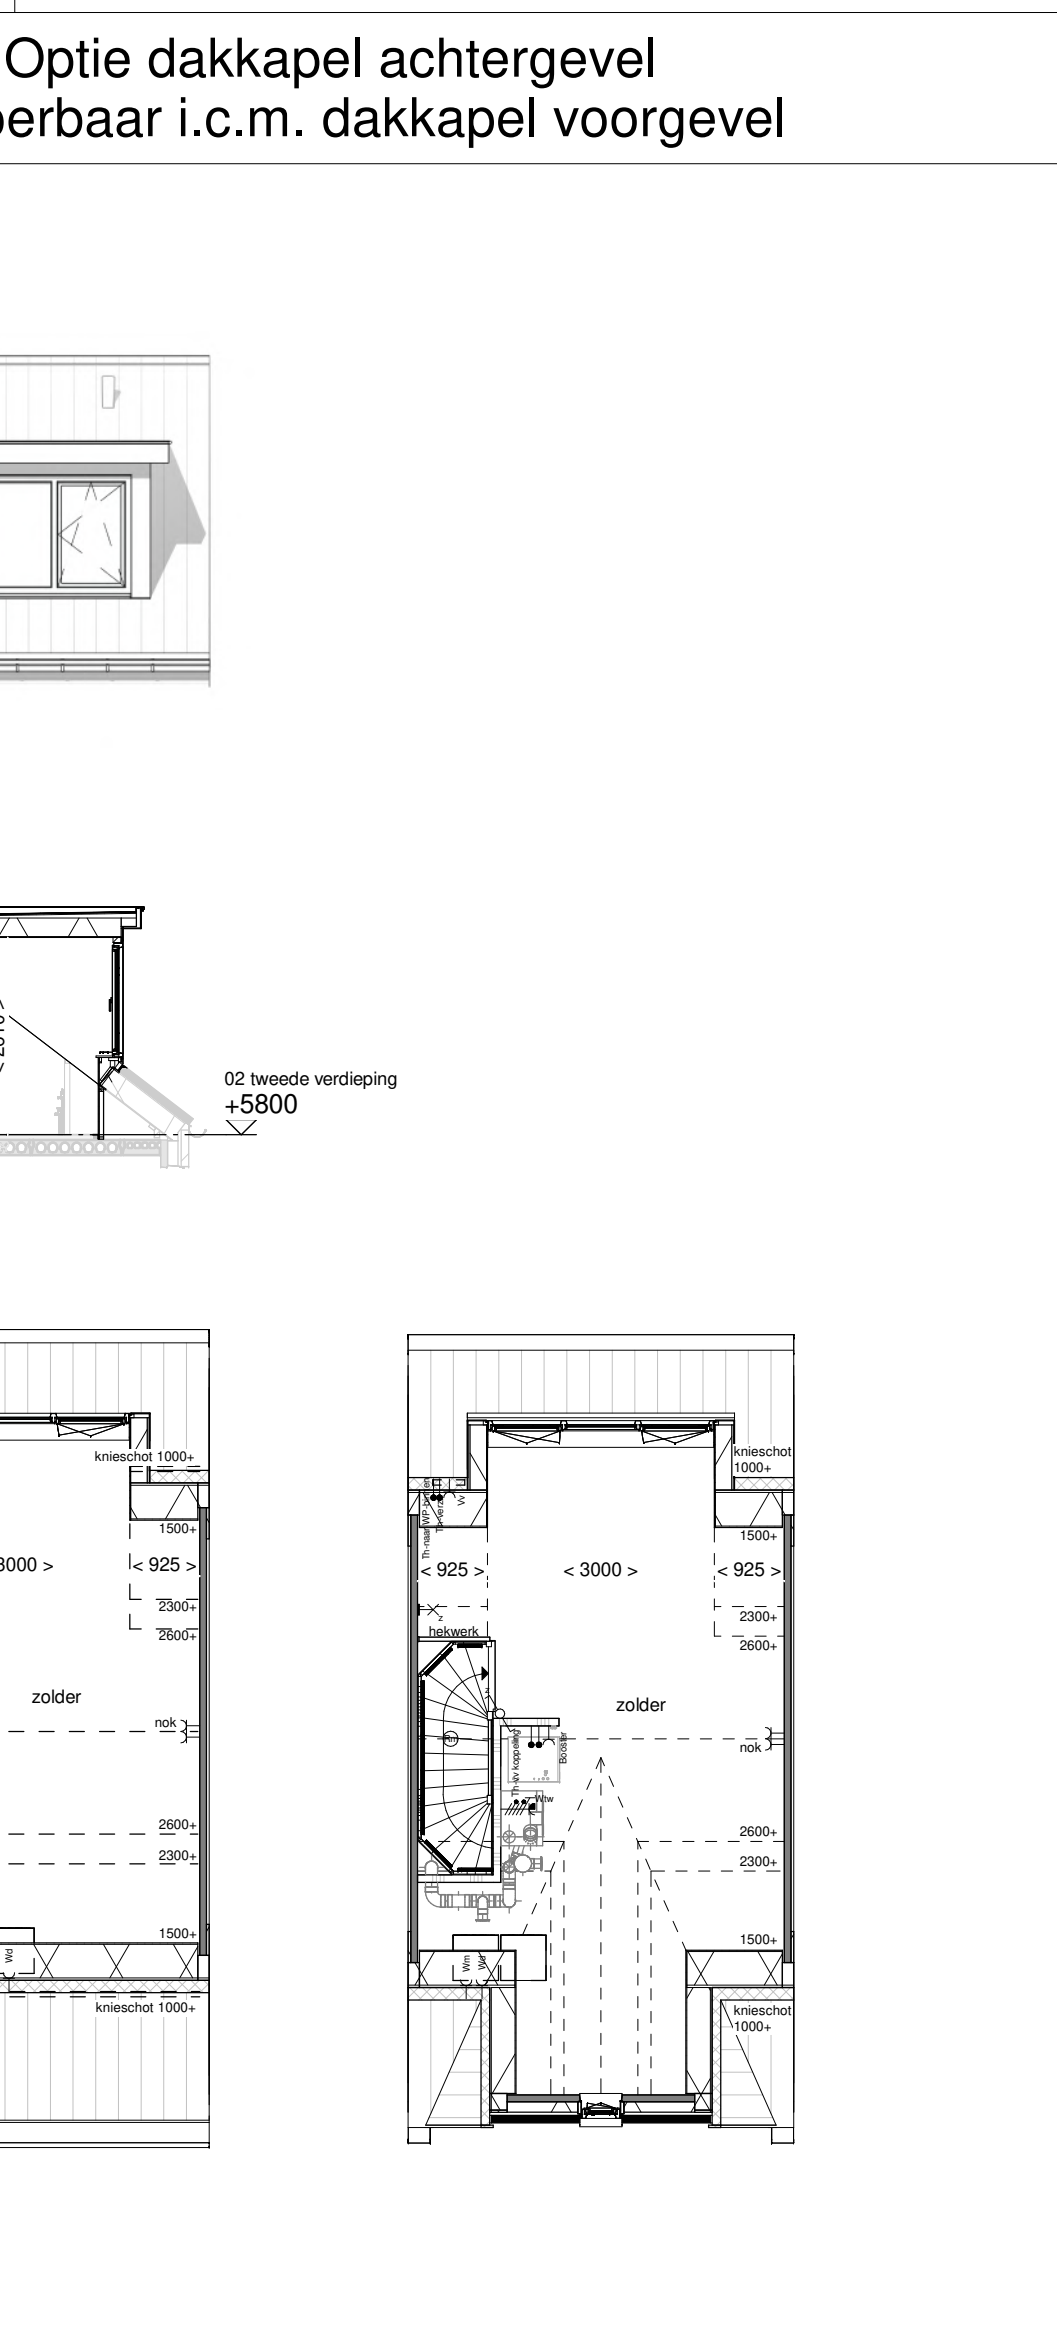Optie uitbouw 1,2m achtergevel 	Optie uitbouw 2,4m achtergevel 	Optie lichtkoepel in uitbouw 2,4m  Optie lichtstraat in uitbouw 2,4m 	Optie dubbele deuren achtergevel  Optie schuifpui 	Optie dubbele deuren achtergevel 3,9m alleen i.c.m. uitbouw 	
Optie dakraam achtergevel Optie dakraam voorgevel 	Optie dakkapel voorgevel (uitvoerbaar i.c.m. dakkapel achtergevel) 	Optie dakkapel achtergevel (uitvoerbaar i.c.m. dakkapel voorgevel) 	Renvooi <table><tr><td> entree woning</td><td> gevelmetselwerk</td><td> geïsoleerd kruipruik</td></tr><tr><td> gevelisolatie</td><td> pefab betonwand</td><td> binnendeurkozijn met bovenlicht</td></tr><tr><td> niet-dragende binnenwand</td><td> houtskelbouwwand, niet-dragend</td><td> onbenoemde ruimte volgens krijtstreepmethode</td></tr><tr><td> binnendeurkozijn zonder bovenlicht</td><td></td><td></td></tr></table> Installaties <table><tr><td> aansluitpunt licht</td><td> schakelaar, 1-polig</td></tr><tr><td> aansluitpunt licht, wand</td><td> schakelaar, 3-polig</td></tr><tr><td> centraaldoos met lichtpunt</td><td> schakelaar, wissel</td></tr><tr><td> armatuur aan de wand</td><td> schakelaar, kruis</td></tr><tr><td> rookmelder</td><td> schakelaar, serie</td></tr><tr><td> aansluitpunt niet bedraad</td><td> wandcontactdoos 1-voudig met beschermingscontact</td></tr><tr><td> verdeelrichting / meterkast / groepenkast</td><td> wandcontactdoos 2-voudig met beschermingscontact, verticaal</td></tr><tr><td> bedrukker</td><td> wandcontactdoos 2-voudig met beschermingscontact</td></tr><tr><td> schel</td><td> thermostaatleiding, bedraad</td></tr><tr><td> vloerverwarming</td><td> mechanische ventilatie-unit incl. warmterugwinunit</td></tr><tr><td> verdeler vloerverwarming</td><td> warmtepomp</td></tr><tr><td> elektrische radiator</td><td> inblaasventiel mechanische ventilatie</td></tr><tr><td> opstelplaats wasmachine</td><td> uitblaasventiel mechanische ventilatie</td></tr><tr><td> opstelplaats wasdroger</td><td></td></tr></table> Disclaimer De op deze tekening aangegeven maten zijn circa maten in millimeters en tussen de wanden / vloeren gemeten, waarbij geen rekening is gehouden met enige wandafwerking, plinten, afslimming, etc. In verband met de nauwkeurige uitwerking van details, constructie, maatvoering, materialen e.d. kunnen er kleine afwijkingen ontstaan ten opzichte van de nu vermelde gegevens. Deze geringe afwijkingen geven geen aanleiding tot verkeering. Aan de op deze tekening aangegeven maten kunnen derhalve geen rechten worden ontleend. De op deze tekening aangegeven maatvoering is niet geschikt voor opdrachten aan derden door koper(s). De posities van aansluitingen en installatie onderdelen zijn indicatief op tekening aangegeven. De exacte aantallen en posities zullen na berekening in het werk door de installateurs worden bepaald en kunnen afwijken van deze tekening. Gevelindeling kan afwijken van de gekozen gevel		entree woning	gevelmetselwerk	geïsoleerd kruipruik	gevelisolatie	pefab betonwand	binnendeurkozijn met bovenlicht	niet-dragende binnenwand	houtskelbouwwand, niet-dragend	onbenoemde ruimte volgens krijtstreepmethode	binnendeurkozijn zonder bovenlicht			aansluitpunt licht	schakelaar, 1-polig	aansluitpunt licht, wand	schakelaar, 3-polig	centraaldoos met lichtpunt	schakelaar, wissel	armatuur aan de wand	schakelaar, kruis	rookmelder	schakelaar, serie	aansluitpunt niet bedraad	wandcontactdoos 1-voudig met beschermingscontact	verdeelrichting / meterkast / groepenkast	wandcontactdoos 2-voudig met beschermingscontact, verticaal	bedrukker	wandcontactdoos 2-voudig met beschermingscontact	schel	thermostaatleiding, bedraad	vloerverwarming	mechanische ventilatie-unit incl. warmterugwinunit	verdeler vloerverwarming	warmtepomp	elektrische radiator	inblaasventiel mechanische ventilatie	opstelplaats wasmachine	uitblaasventiel mechanische ventilatie	opstelplaats wasdroger		
entree woning	gevelmetselwerk	geïsoleerd kruipruik	
gevelisolatie	pefab betonwand	binnendeurkozijn met bovenlicht	
niet-dragende binnenwand	houtskelbouwwand, niet-dragend	onbenoemde ruimte volgens krijtstreepmethode	
binnendeurkozijn zonder bovenlicht	
aansluitpunt licht	schakelaar, 1-polig	
aansluitpunt licht, wand	schakelaar, 3-polig	
centraaldoos met lichtpunt	schakelaar, wissel	
armatuur aan de wand	schakelaar, kruis	
rookmelder	schakelaar, serie	
aansluitpunt niet bedraad	wandcontactdoos 1-voudig met beschermingscontact	
verdeelrichting / meterkast / groepenkast	wandcontactdoos 2-voudig met beschermingscontact, verticaal	
bedrukker	wandcontactdoos 2-voudig met beschermingscontact	
schel	thermostaatleiding, bedraad	
vloerverwarming	mechanische ventilatie-unit incl. warmterugwinunit	
verdeler vloerverwarming	warmtepomp	
elektrische radiator	inblaasventiel mechanische ventilatie	
opstelplaats wasmachine	uitblaasventiel mechanische ventilatie	
opstelplaats wasdroger	

Project: Nieuwe Vesting Fase 3b

Opdrachtgever: Van Wijnen Projectontwikkeling West BV

Bladomschrijving: Exterieuropaties Type C 5100

Bladnummer: VT-C-51-01

Schaal: 1:100

Datum: 01-04-2021

