



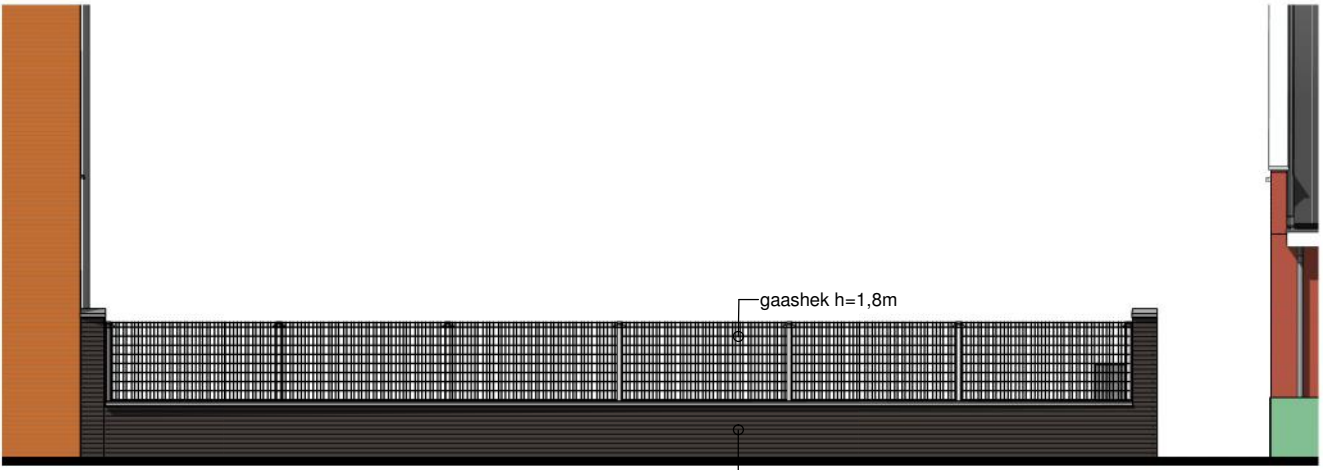


Aanzicht tuinmuur bouwnummer 07

Renvooi	
	entree woning
	kaafgrens
	haag h=0.8m
	gashekwerk h=1.8m
	gashekwerk h=1.8m met klappertent (start 0.8 - 1m hoog)
	gemetselde muur met gashekwerk
	leidingwerk warmtepomp
	buitensunit warmtepomp
	stalen poort met gashek
	betontegels
	mandelig achterpad vzw betontegels
	parkeerplaats op eigen terrein vzw betontegels


Project: Nieuwe Vesting fase 3b+3c
Opdrachtgever: Van Wijnen Projectontwikkeling West BV
Bladomschrijving: Situatie Fase 3B-1 + 3C
Bladnummer: VT-S-01
Schaal: 1:250
Datum: 01-04-2021

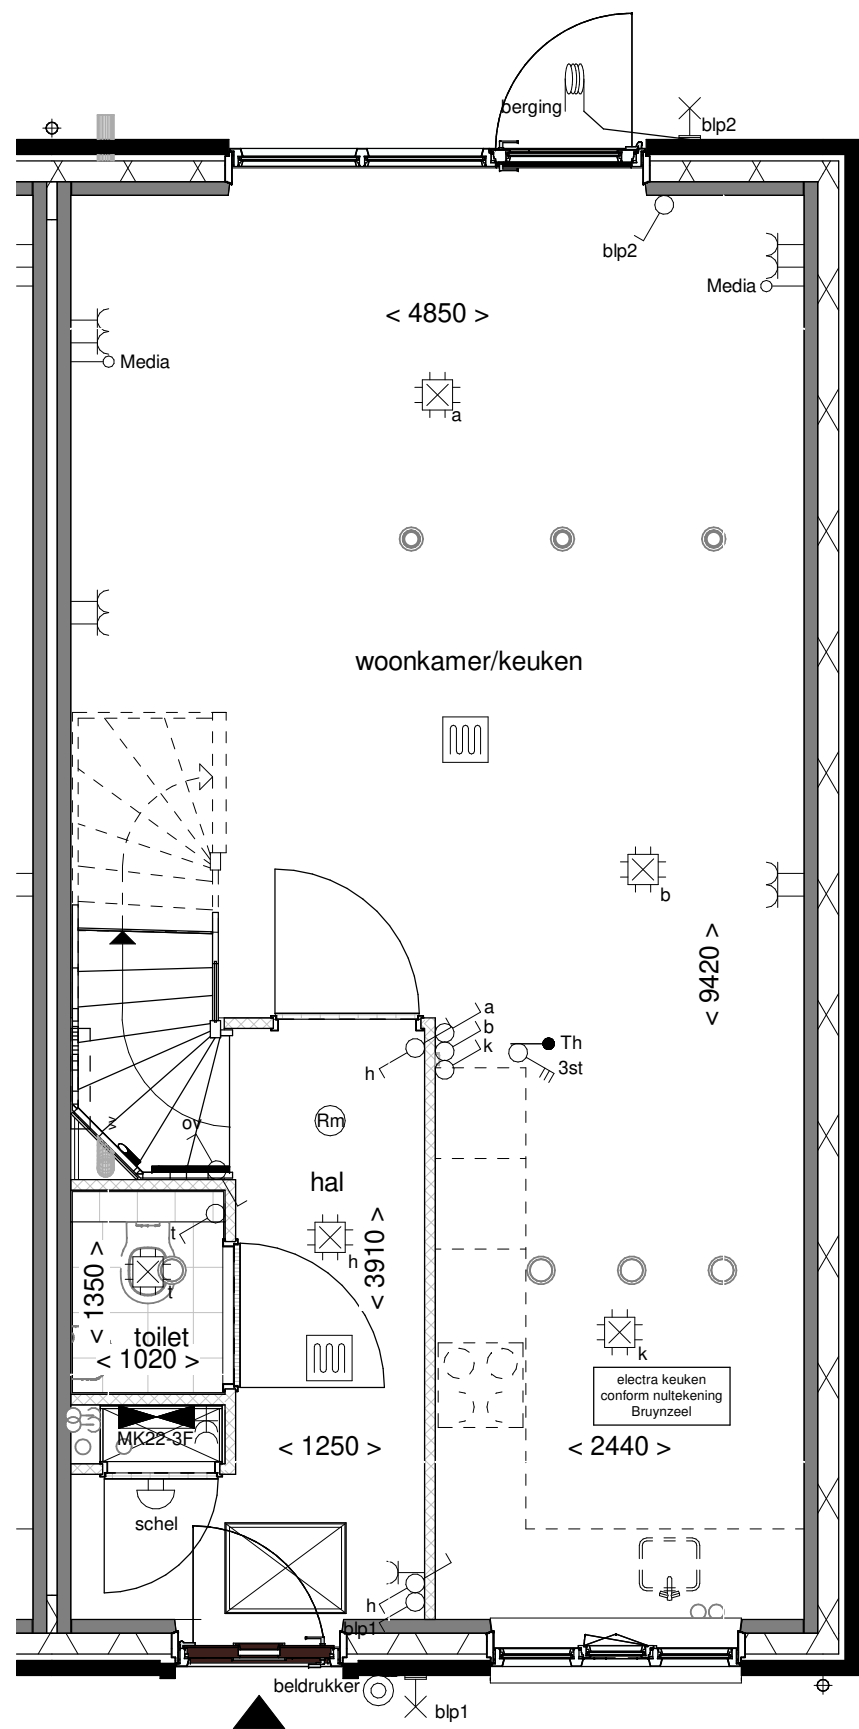

Begane grond

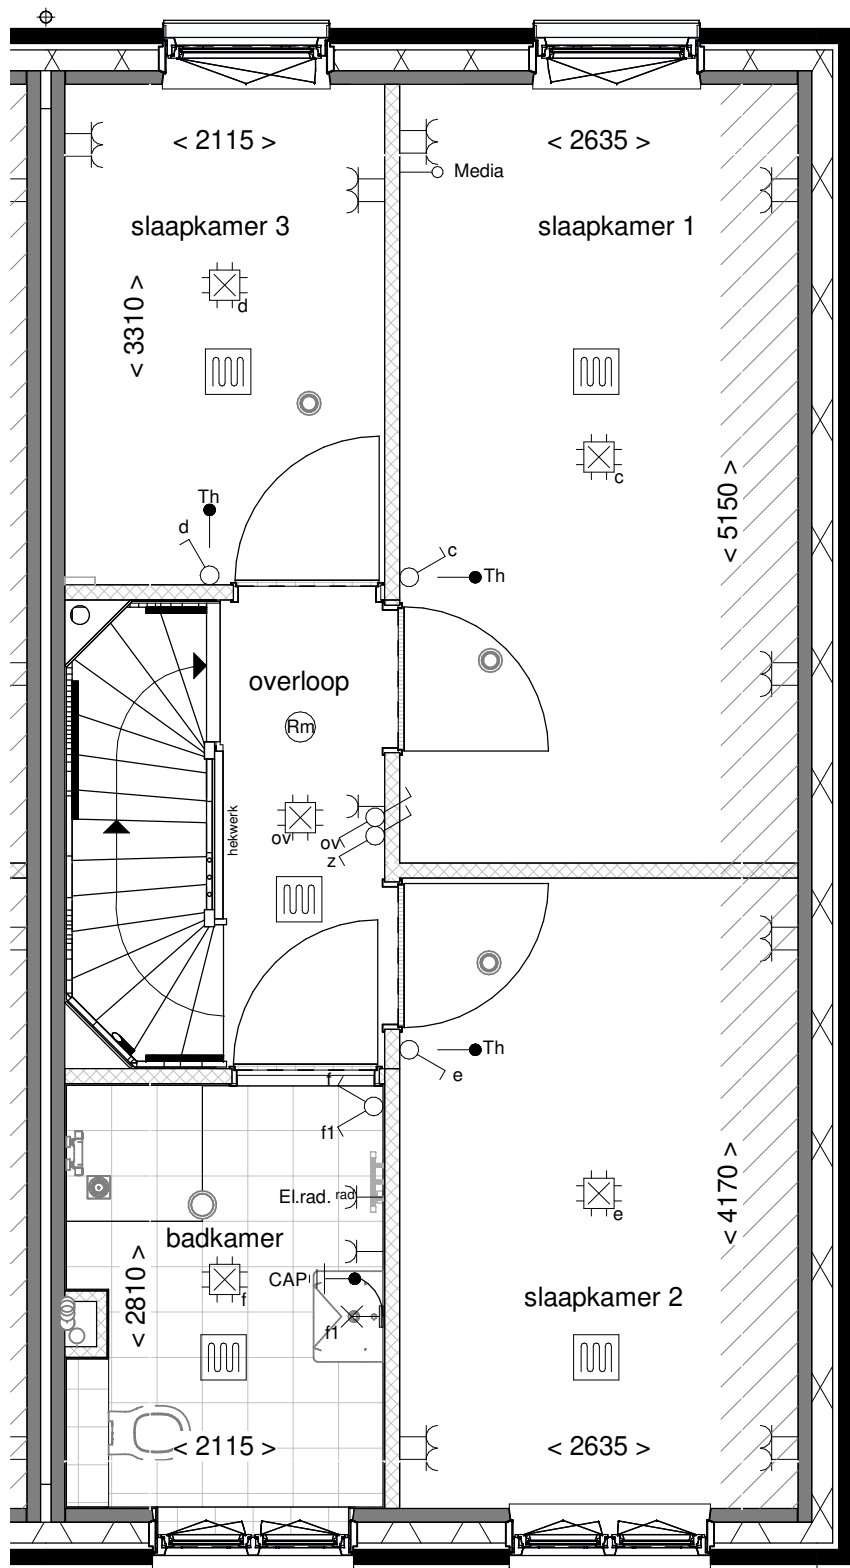

Eerste verdieping

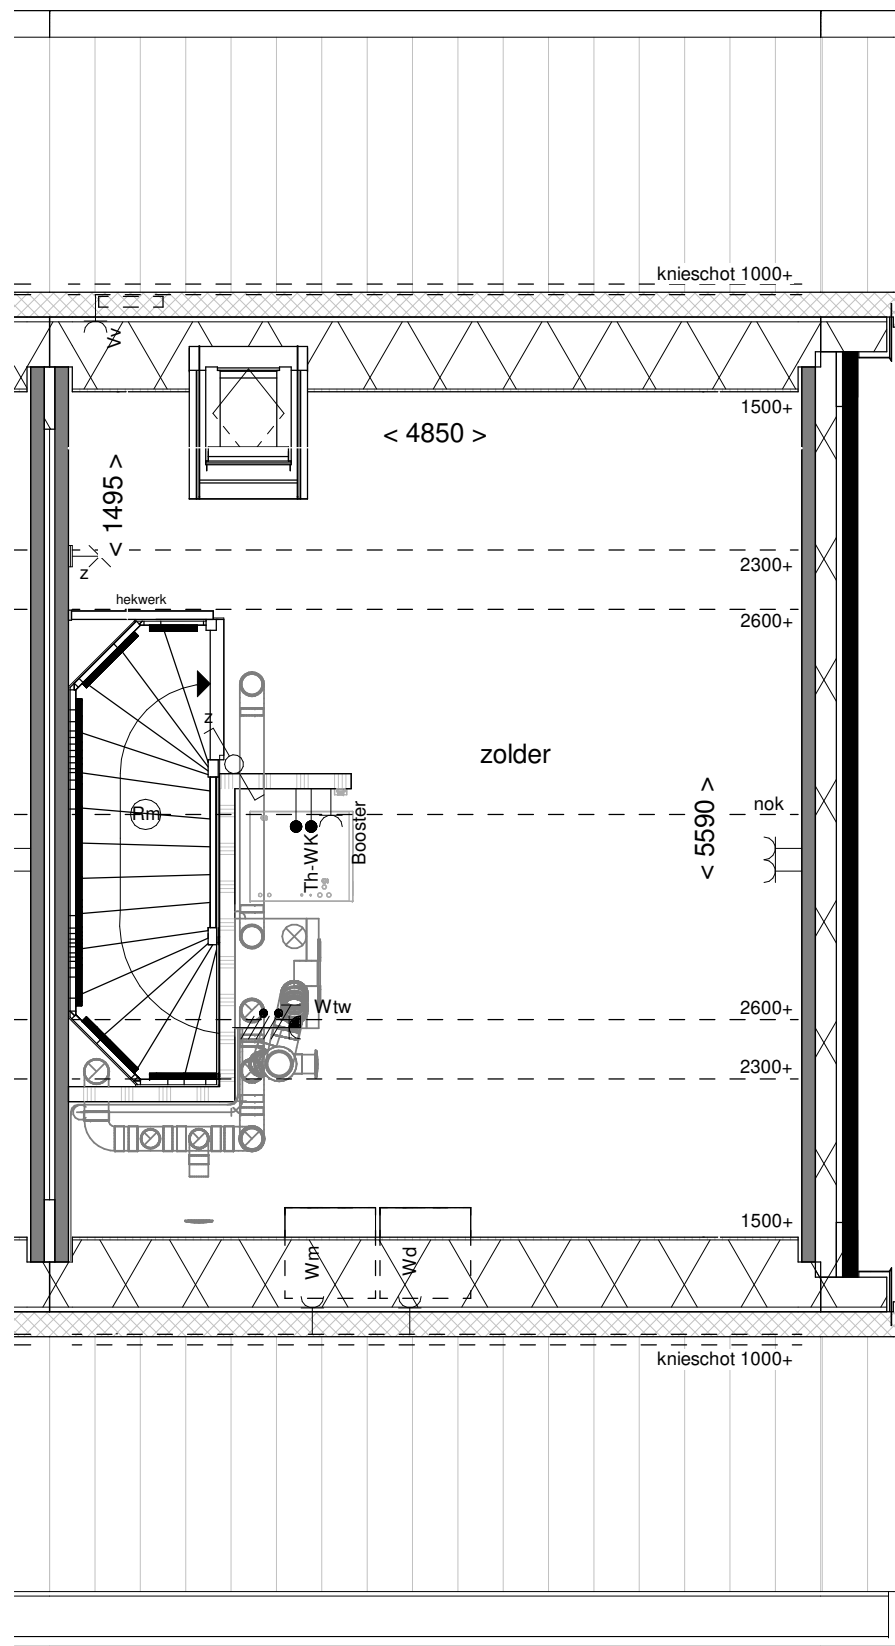

Tweede verdieping

Renvooi



entree woning



kruipluik



dakpannen kleur antraciet



onbenoemde ruimte volgens krijstreepmethode

Disclaimer

De op deze tekening aangegeven maten zijn circa maten in millimeters en tussen de wanden / vloeren gemeten, waarbij geen rekening is gehouden met enige wandafwerking, plinten, aftrimmering, ect. In verband met de nauwkeurige uitwerking van details, constructie, maatvoering, materialen e.d. kunnen er kleine afwijkingen ontstaan ten opzichte van de nu vermelde gegevens. Deze geringe afwijkingen geven geen aanleiding tot verrekening. Aan de op deze tekening aangegeven maten kunnen derhalve geen rechten worden ontleend. De op deze tekening aangegeven maatvoering is niet geschikt voor opdrachten aan derden door koper(s). De posities van aansluitingen en installatie onderdelen zijn indicatief op tekening aangegeven. De exacte aantallen en posities zullen na berekening in het werk door de installateurs worden bepaald en kunnen afwijken van deze tekening.

Installaties



aansluitpunt licht



aansluitpunt licht, wand



centraaldoos met lichtpunt



armatuur aan de wand



rookmelder



aansluitpunt niet bedraad



verdeelinrichting / meterkast / groepenkast



beldrukker



schel



schakelaar, 1-polig



werkschakelaar tbv PV-panelen



schakelaar, 3-polig



schakelaar, wissel



schakelaar, kruis



schakelaar, serie



wandcontactdoos 1-voudig met beschermingscontact



wandcontactdoos 2-voudig met beschermingscontact, verticaal



wandcontactdoos 2-voudig met beschermingscontact



thermostaatleiding, bedraad



wtw mechanische ventilatie-unit incl. warmterugwinunit



wp warmtepomp



inblaasventiel mechanische ventilatie



uitblaasventiel mechanische ventilatie



verdelter vloerverwarming



rad elektrische radiator



voerverwarming



wm opstelplaats wasmachine



wd opstelplaats wasdroger



binnendeur kozijn met bovenlicht



binnendeur kozijn zonder bovenlicht


Situatie




Project:	Nieuwe Vesting Fase 3b
Opdrachtgever:	Van Wijnen Projectontwikkeling West BV
Bladomschrijving:	Plattegronden bouwnummer 22
Bladnummer:	VT-C-D-22
Schaal:	1:50
Datum:	01-04-2021



Voorgevel

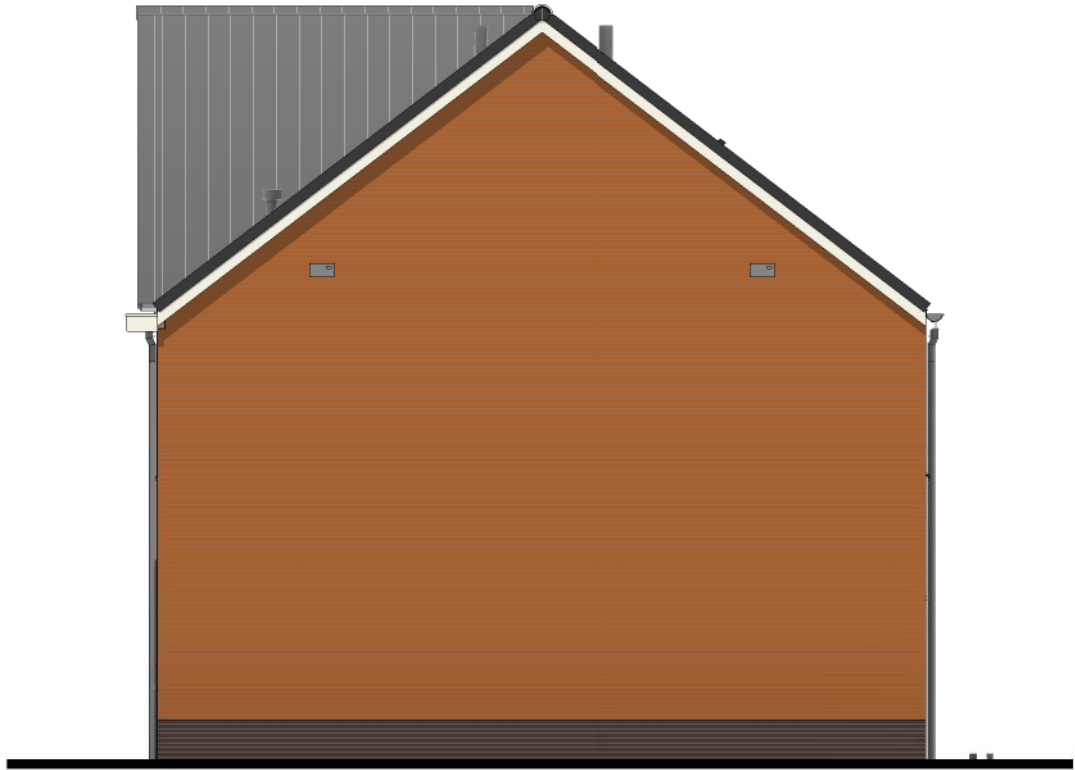


Rechter zijgevel

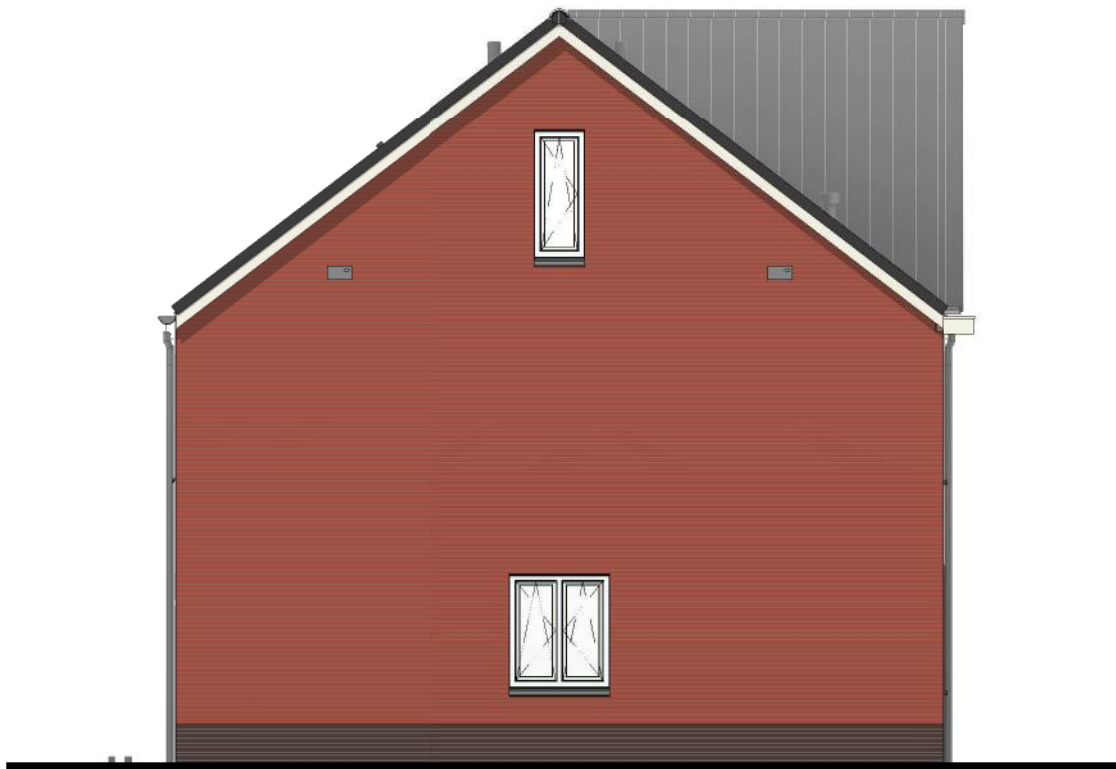


Linker zijgevel




Achtergevel

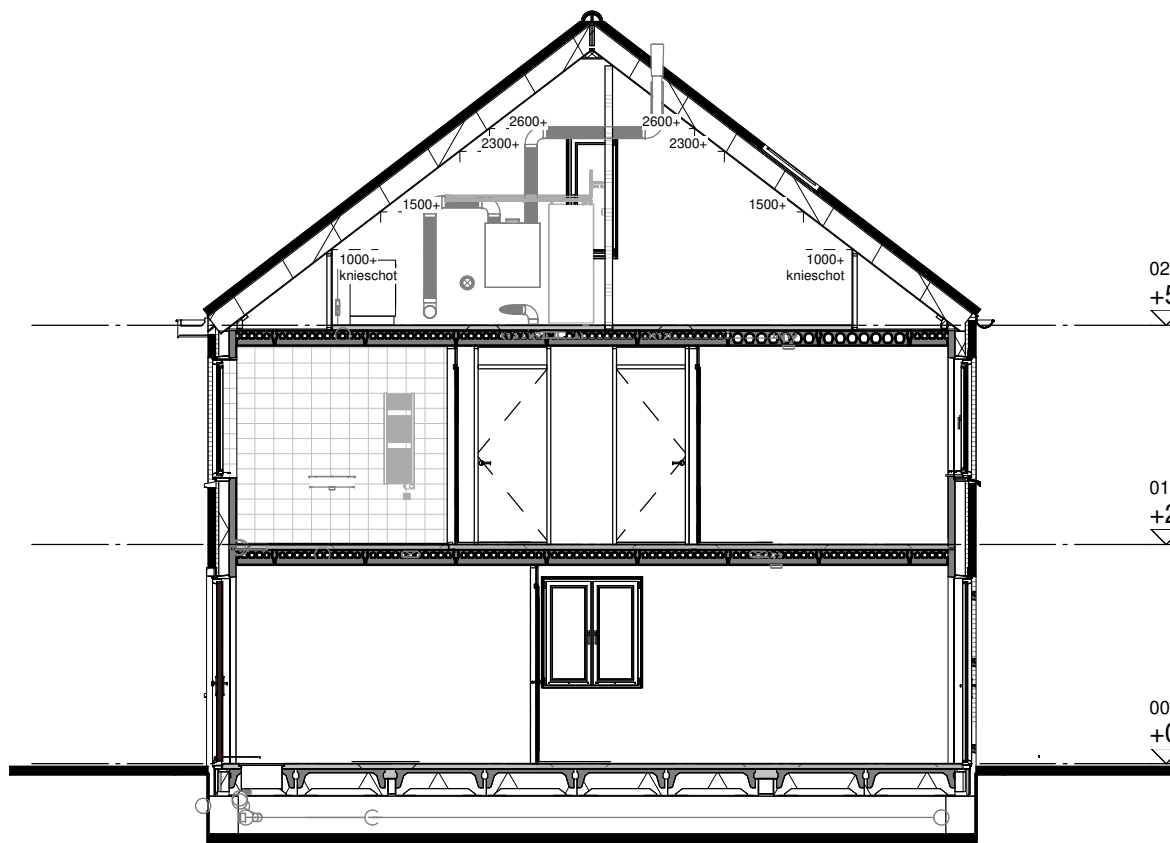

Doorsnede A

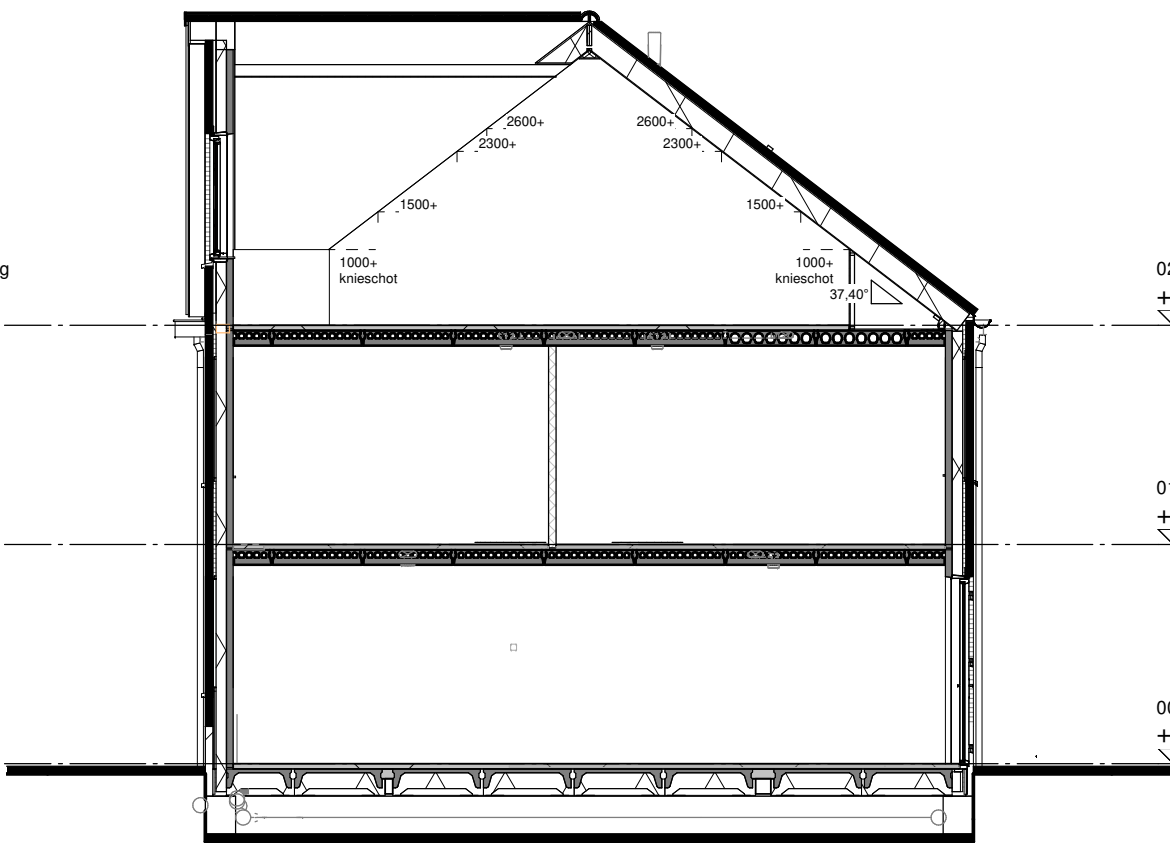

Doorsnede B

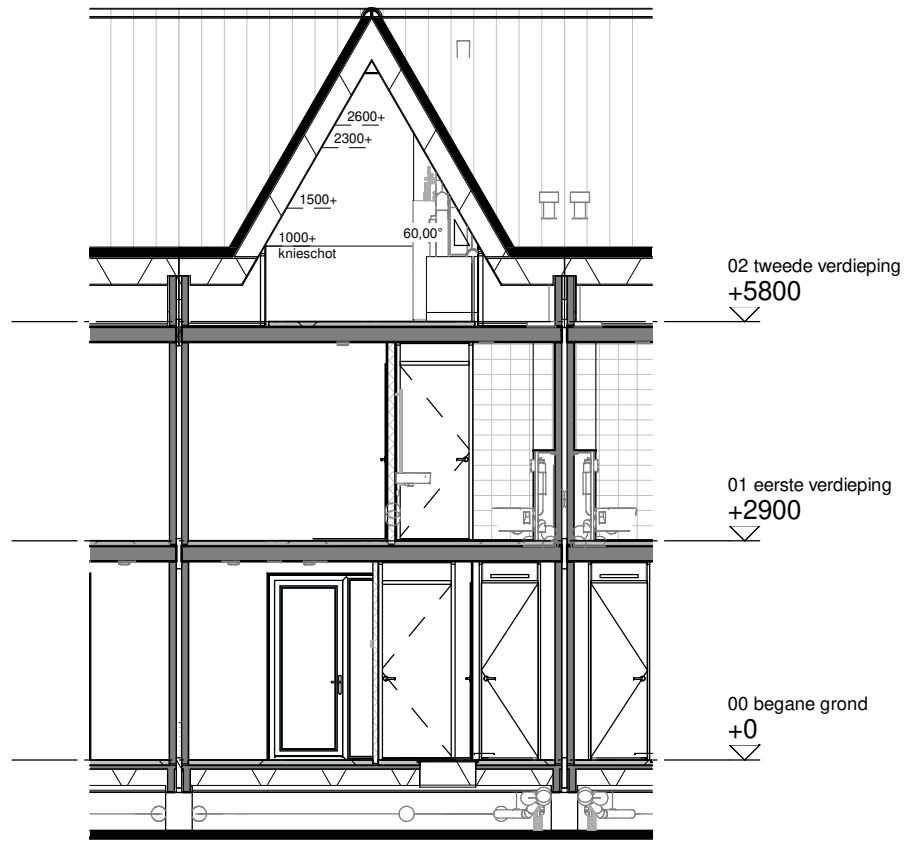

Doorsnede C

Renvooi

	metselwerk kleur oranje		metselwerk kleur wit
	metselwerk kleur bruinpaars		metselwerk kleur zwart
	dakpannen kleur antraciet		

Disclaimer

De op deze tekening aangegeven maten zijn circa maten in millimeters en tussen de wanden / vloeren gemeten, waarbij geen rekening is gehouden met enige wandafwerking, plinten, aftrimming, ect. In verband met de nauwkeurige uitwerking van details, constructie, maatvoering, materialen e.d. kunnen er kleine afwijkingen ontstaan ten opzichte van de nu vermelde gegevens. Deze geringe afwijkingen geven geen aanleiding tot verrekening. Aan de op deze tekening aangegeven maten kunnen derhalve geen rechten worden ontleend. De op deze tekening aangegeven maatvoering is niet geschikt voor opdrachten aan derden door koper(s). De posities van aansluitingen en installatie onderdelen zijn indicatief op tekening aangegeven. De exacte aantallen en posities zullen na berekening in het werk door de installateurs worden bepaald en kunnen afwijken van deze tekening.

Situatie



3D Impressie



Project:	Nieuwe Vesting Fase 3b
Opdrachtgever:	Van Wijnen Projectontwikkeling West BV
Bladomschrijving:	Gevels en doorsneden blok D
Bladnummer:	VT-C-D-01
Schaal:	1:100
Datum:	01-04-2021




Voorgevel



Achtergevel




Linker zijgevel

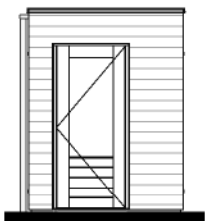

Rechter zijgevel




Doorsnede A

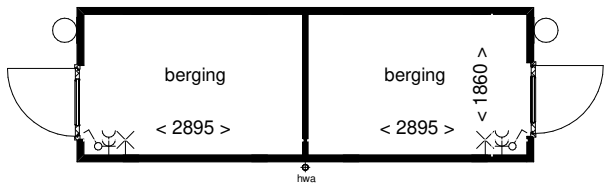

Plattegrond

Bouwnummers	Bouwnummers
1,4,6	2,5,7
11,13,15	12,14,16
17,19,21	18,20,22
24,26,28	25,27,29
30,32,34	31,33,35

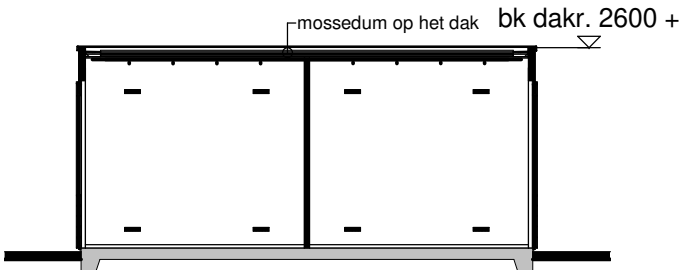

Doorsnede B

Renvooi




Disclaimer

De op deze tekening aangegeven maten zijn circa maten in millimeters en tussen de wanden / vloeren gemeten, waarbij geen rekening is gehouden met enige wandafwerking, plinten, aftimmering , ect. In verband met de nauwkeurige uitwerking van details, constrcutie, maatvoering, materialen e.d. kunnen er kleine afwijkingen ontstaan ten opzichte van de nu vermelde gegevens. Deze geringe afwijkingen geven geen aanleiding tot verrekening. Aan de op deze tekening aangegeven maten kunnen derhalve geen rechten worden ontleend. De op deze tekening aangegeven maatvoering is niet geschikt voor opdrachten aan derden door koper(s). De posities van aansluitingen en installatie onderdelen zijn indicatief op tekening aangegeven. De exacte aantallen en posities zullen na berekening in het werk door de installateurs worden bepaald en kunnen afwijken van deze tekening.

Installaties











- enkelpolige schakelaar
- dubbele wandcontactdoos
- lichtpunt buiten
- lichtpunt aan wand

3D Impressie

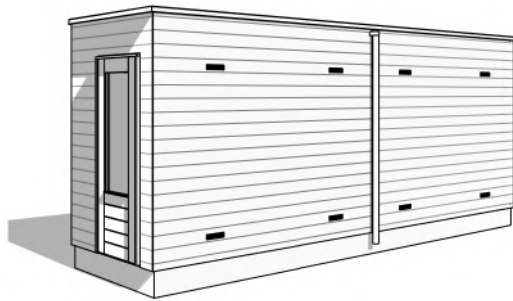

Bouwnummers 1, 2, 4 t/m 7, 11 t/m 22, 24 t/m 35

Project:	Nieuwe Vesting fase 3b+3c
Opdrachtgever:	Van Wijnen Projectontwikkeling West BV
Bladomschrijving:	Berging dubbel
Bladnummer:	VT-00-B1
Schaal:	1:100
Datum:	01-04-2021

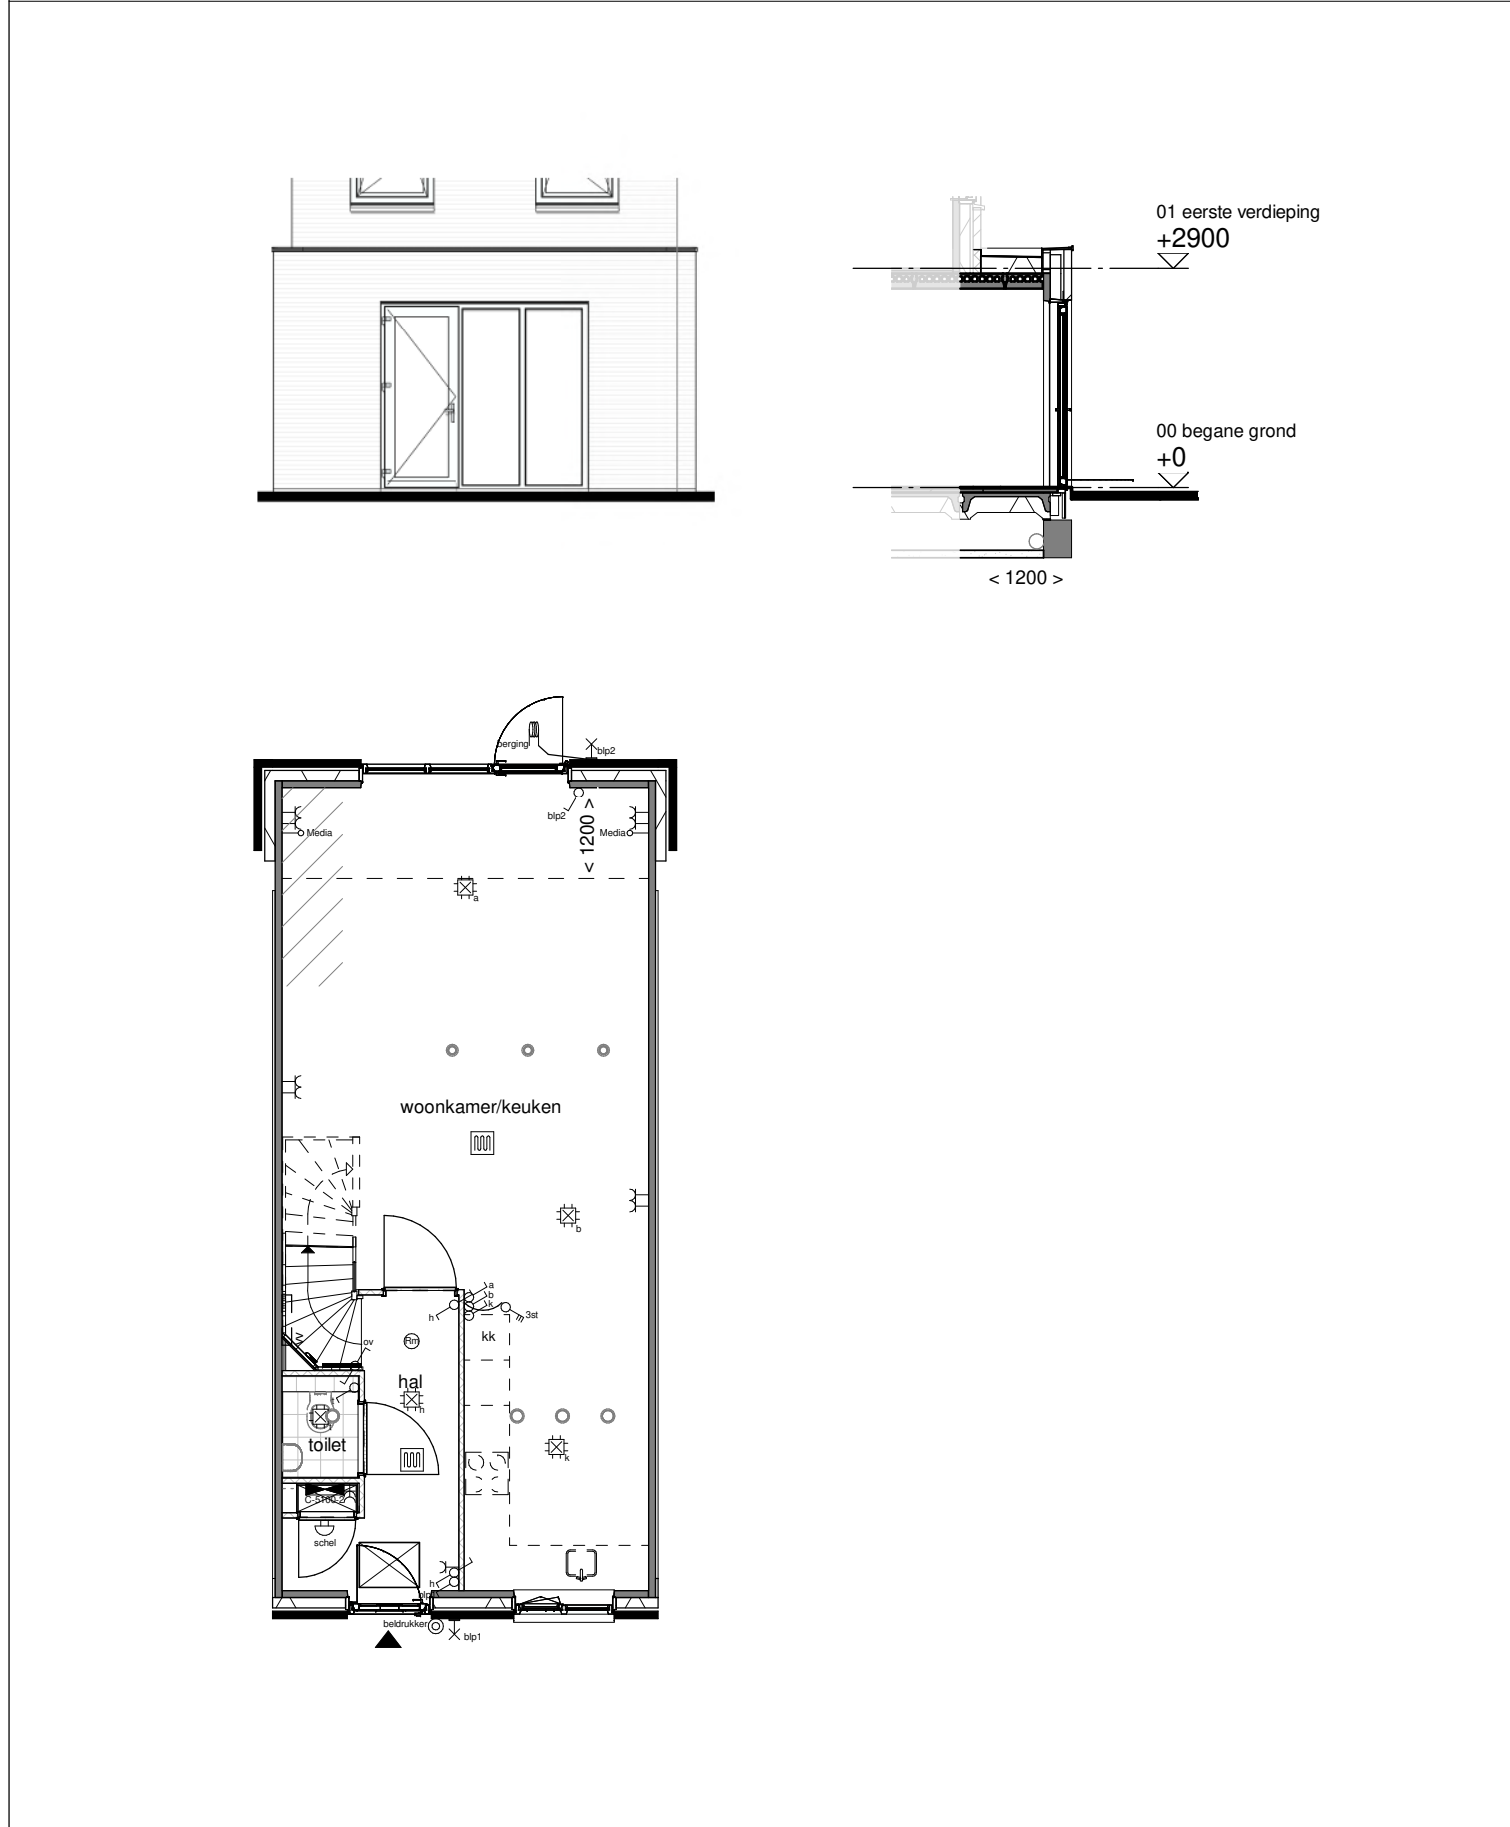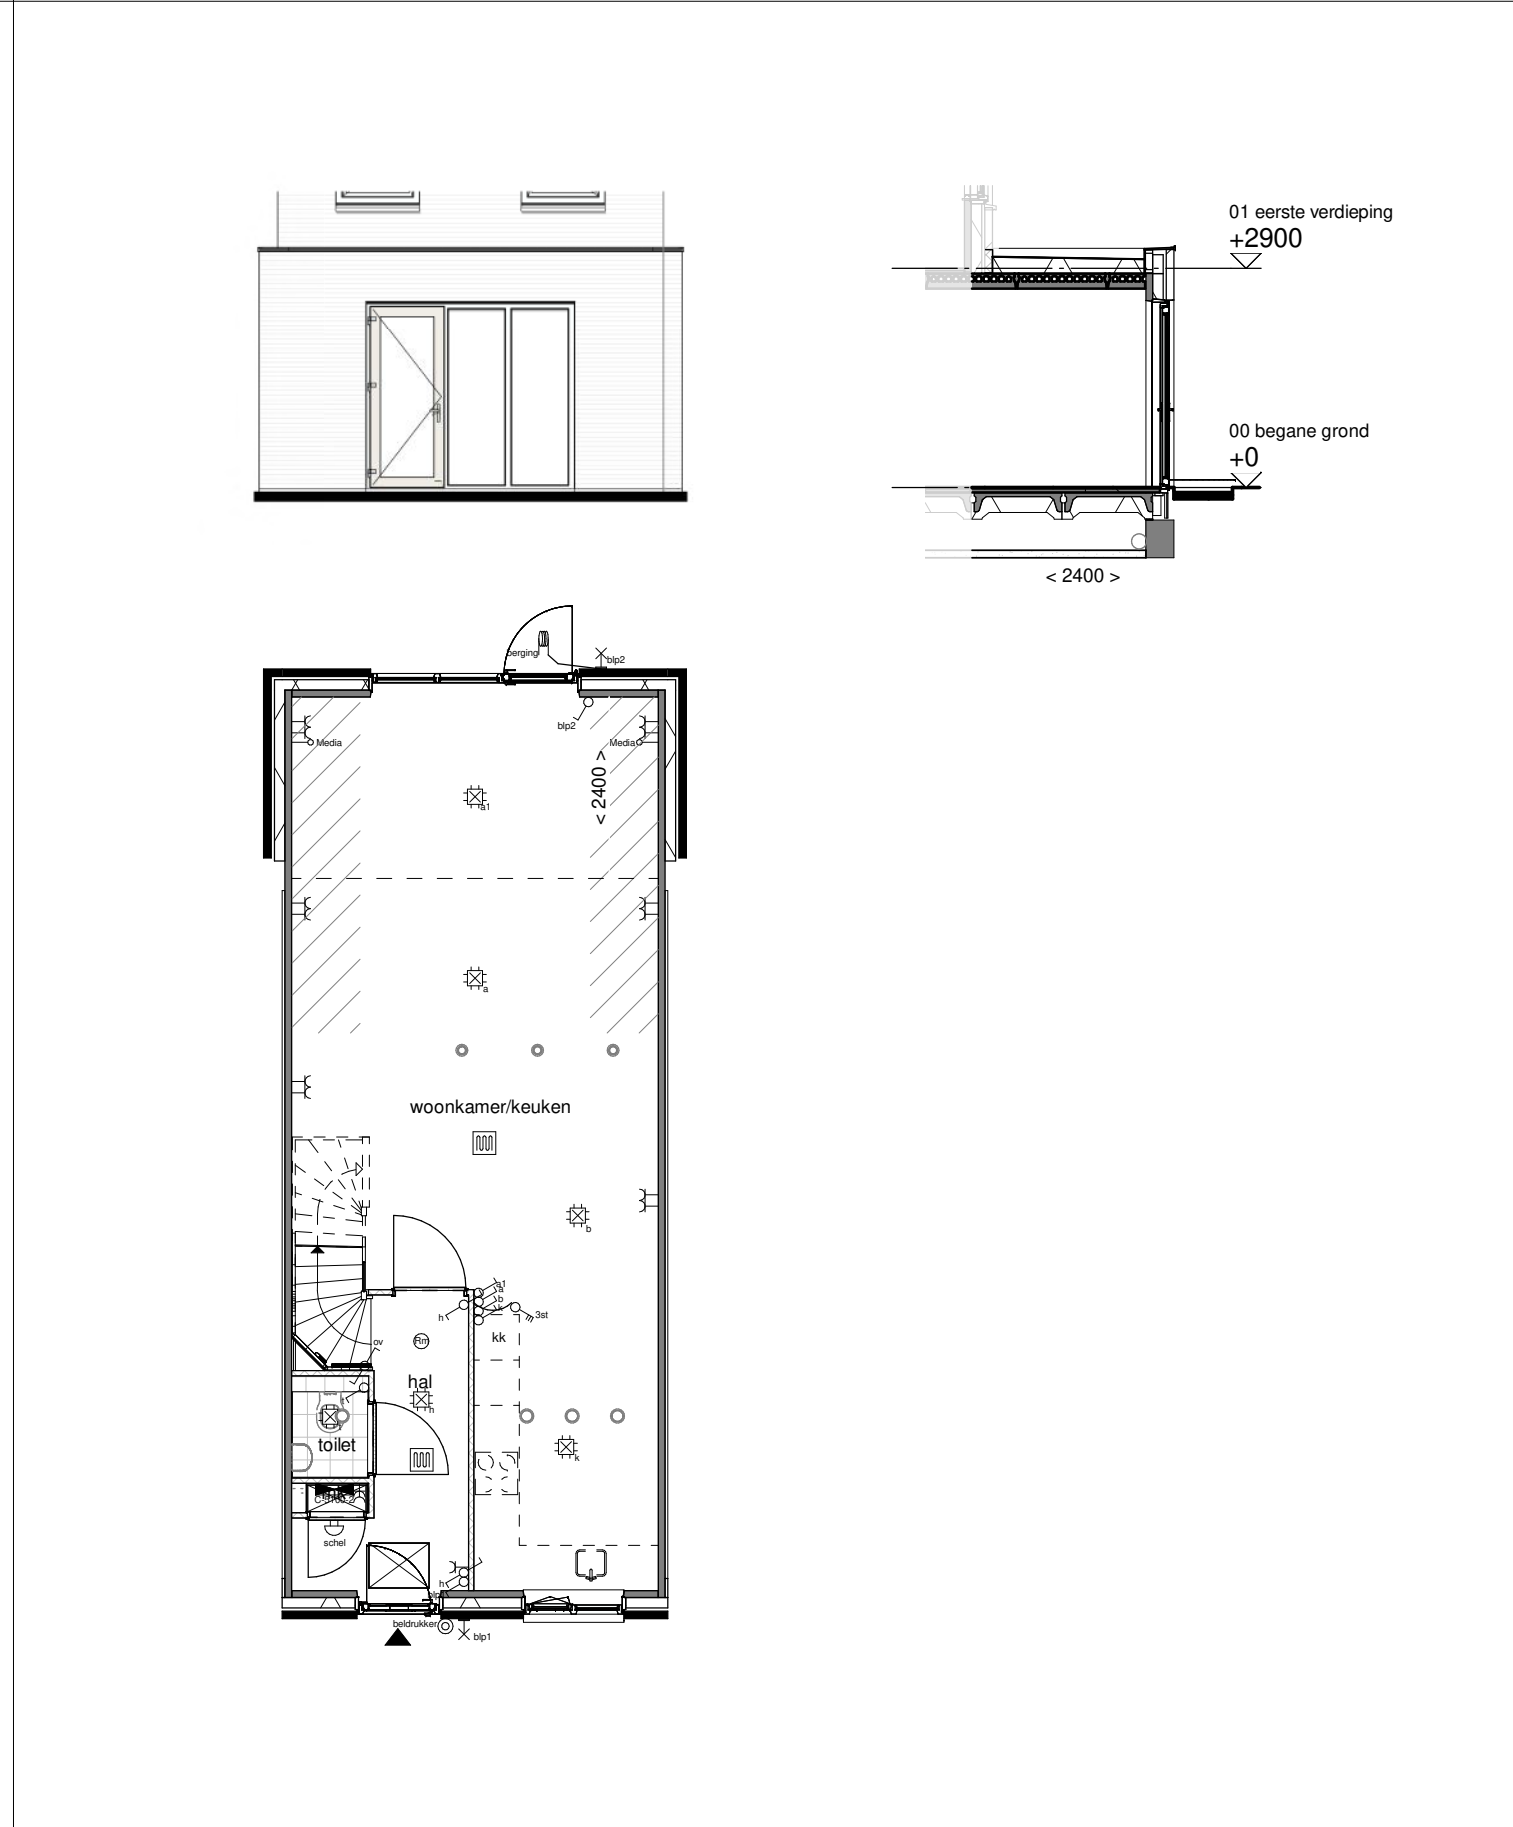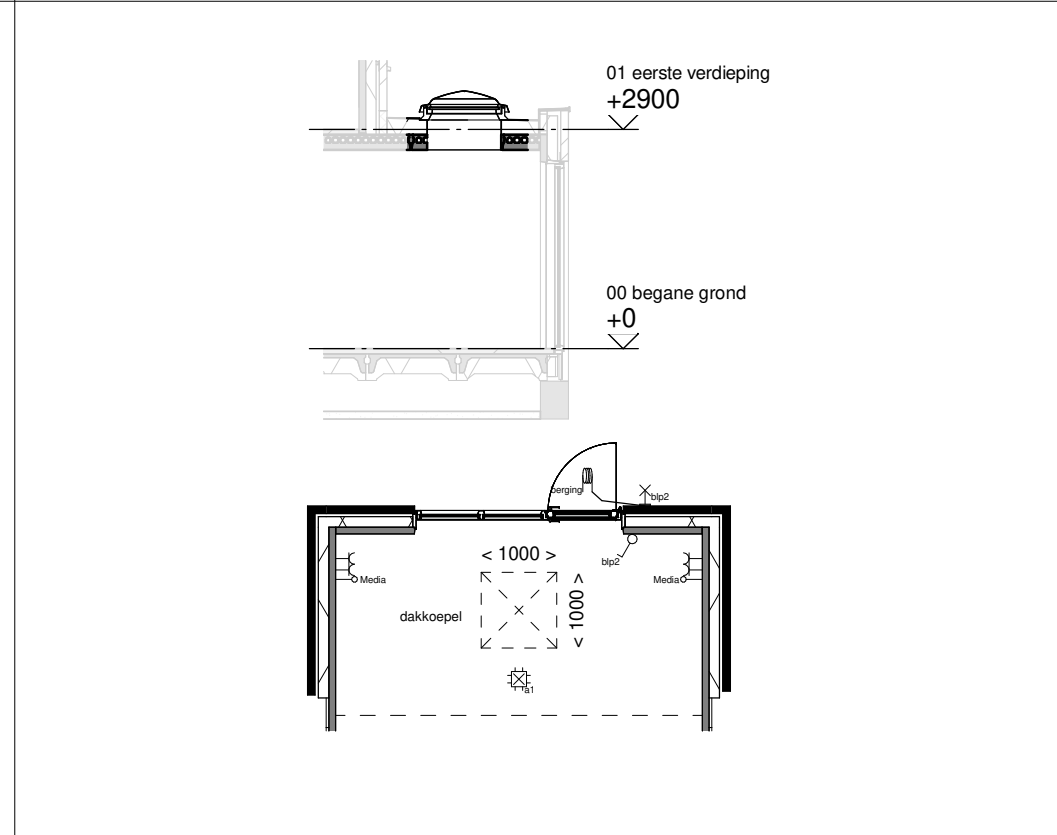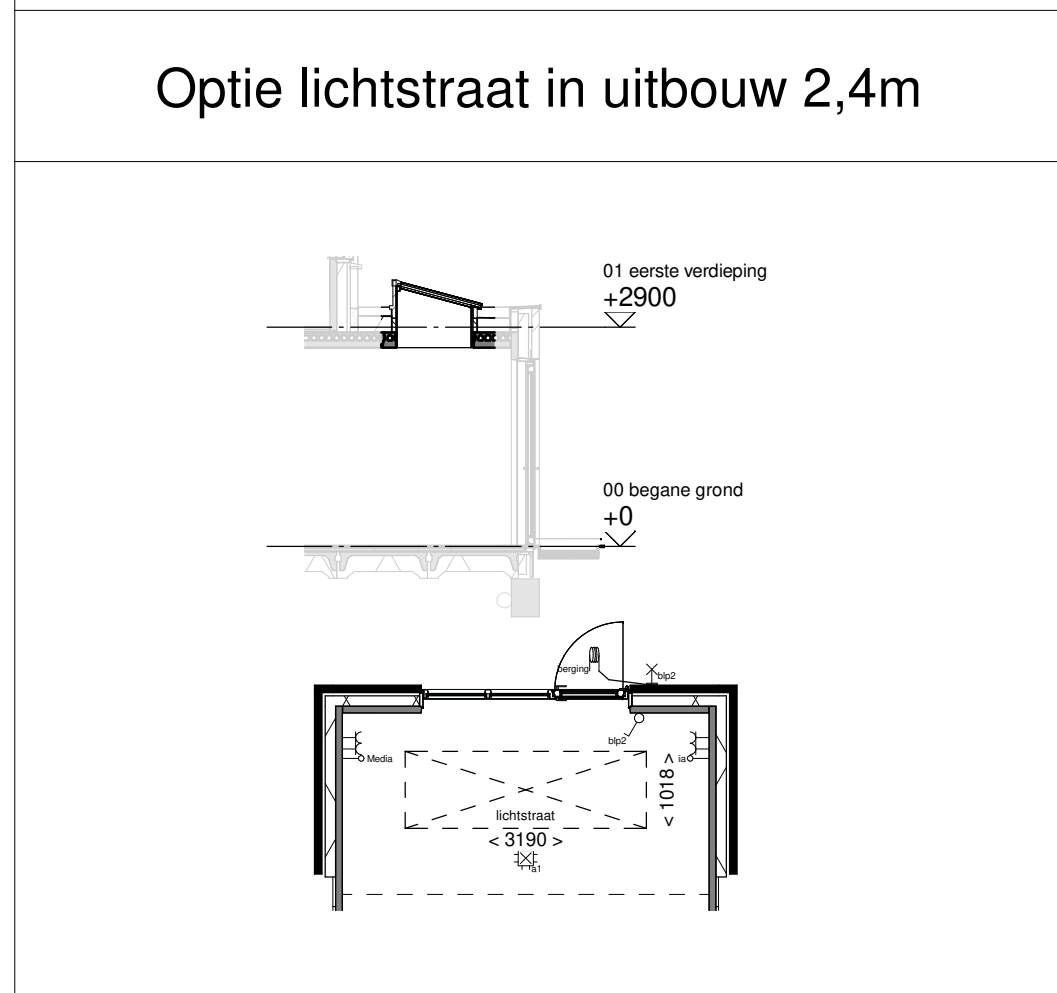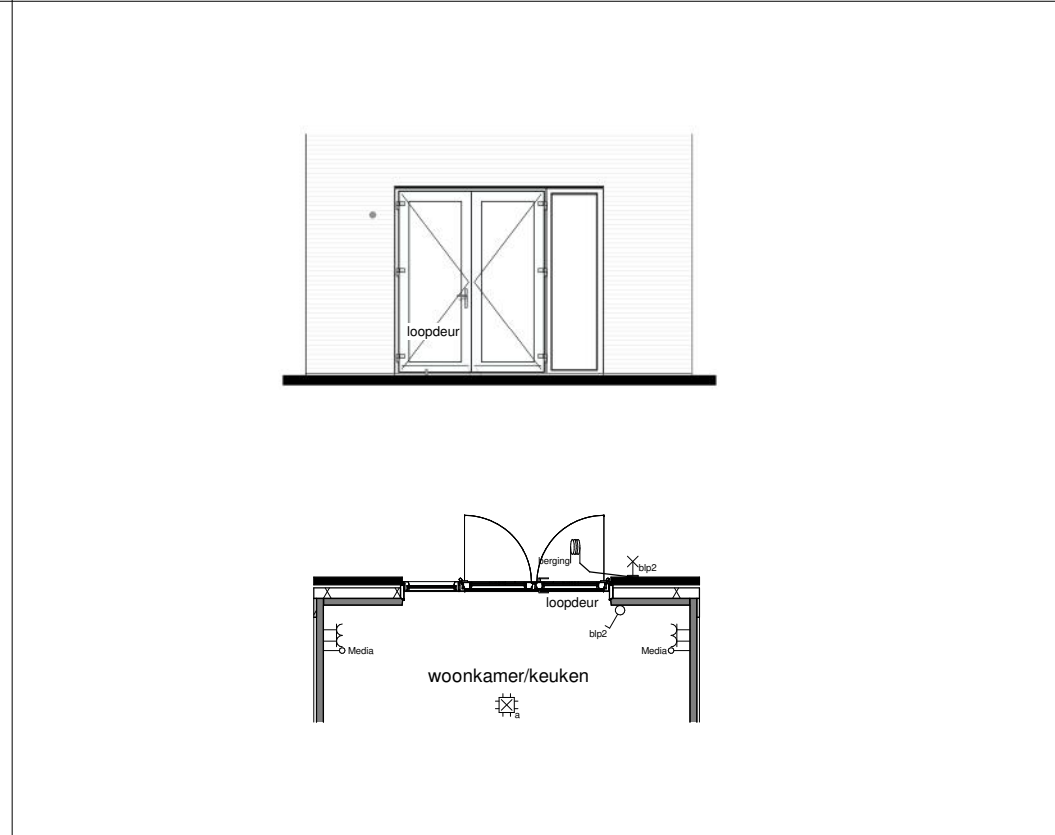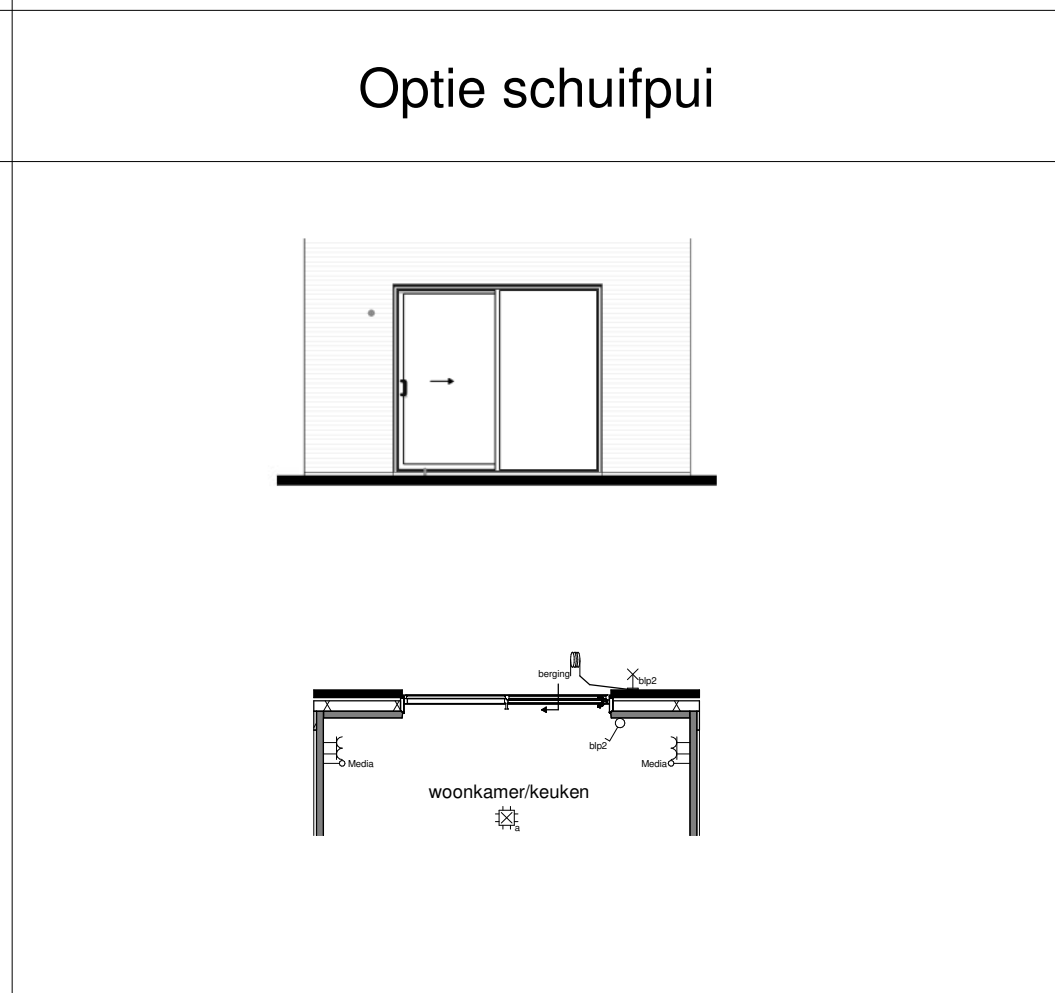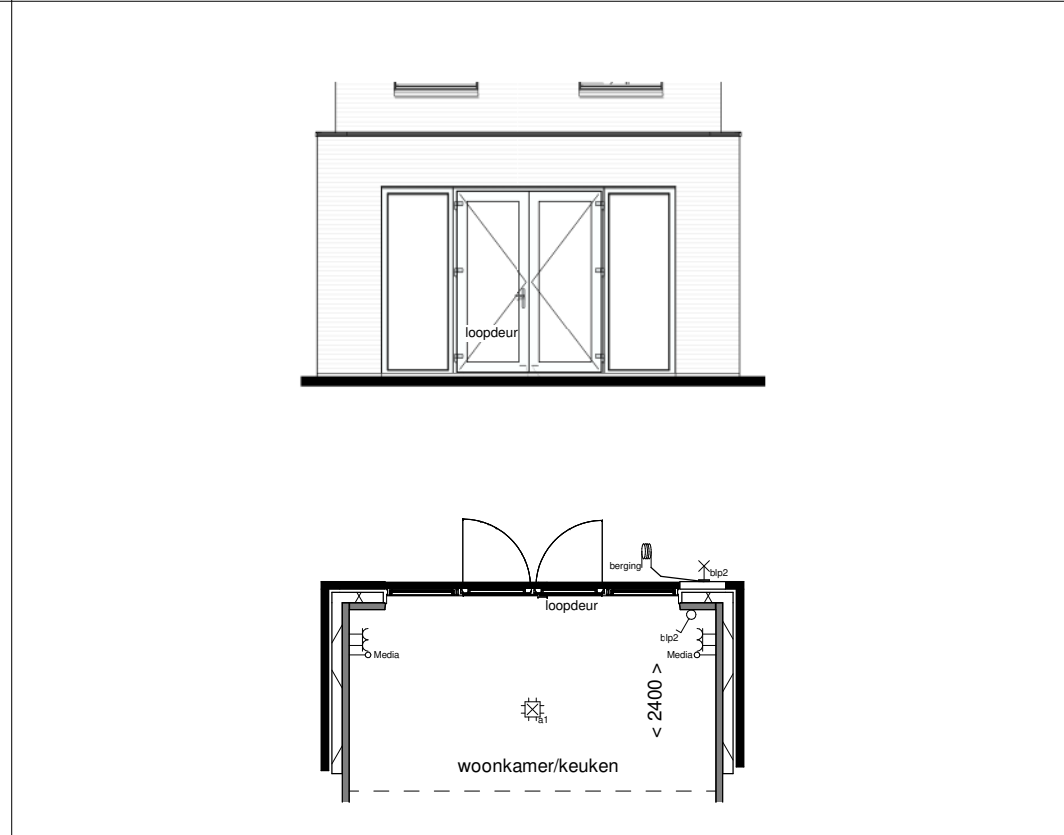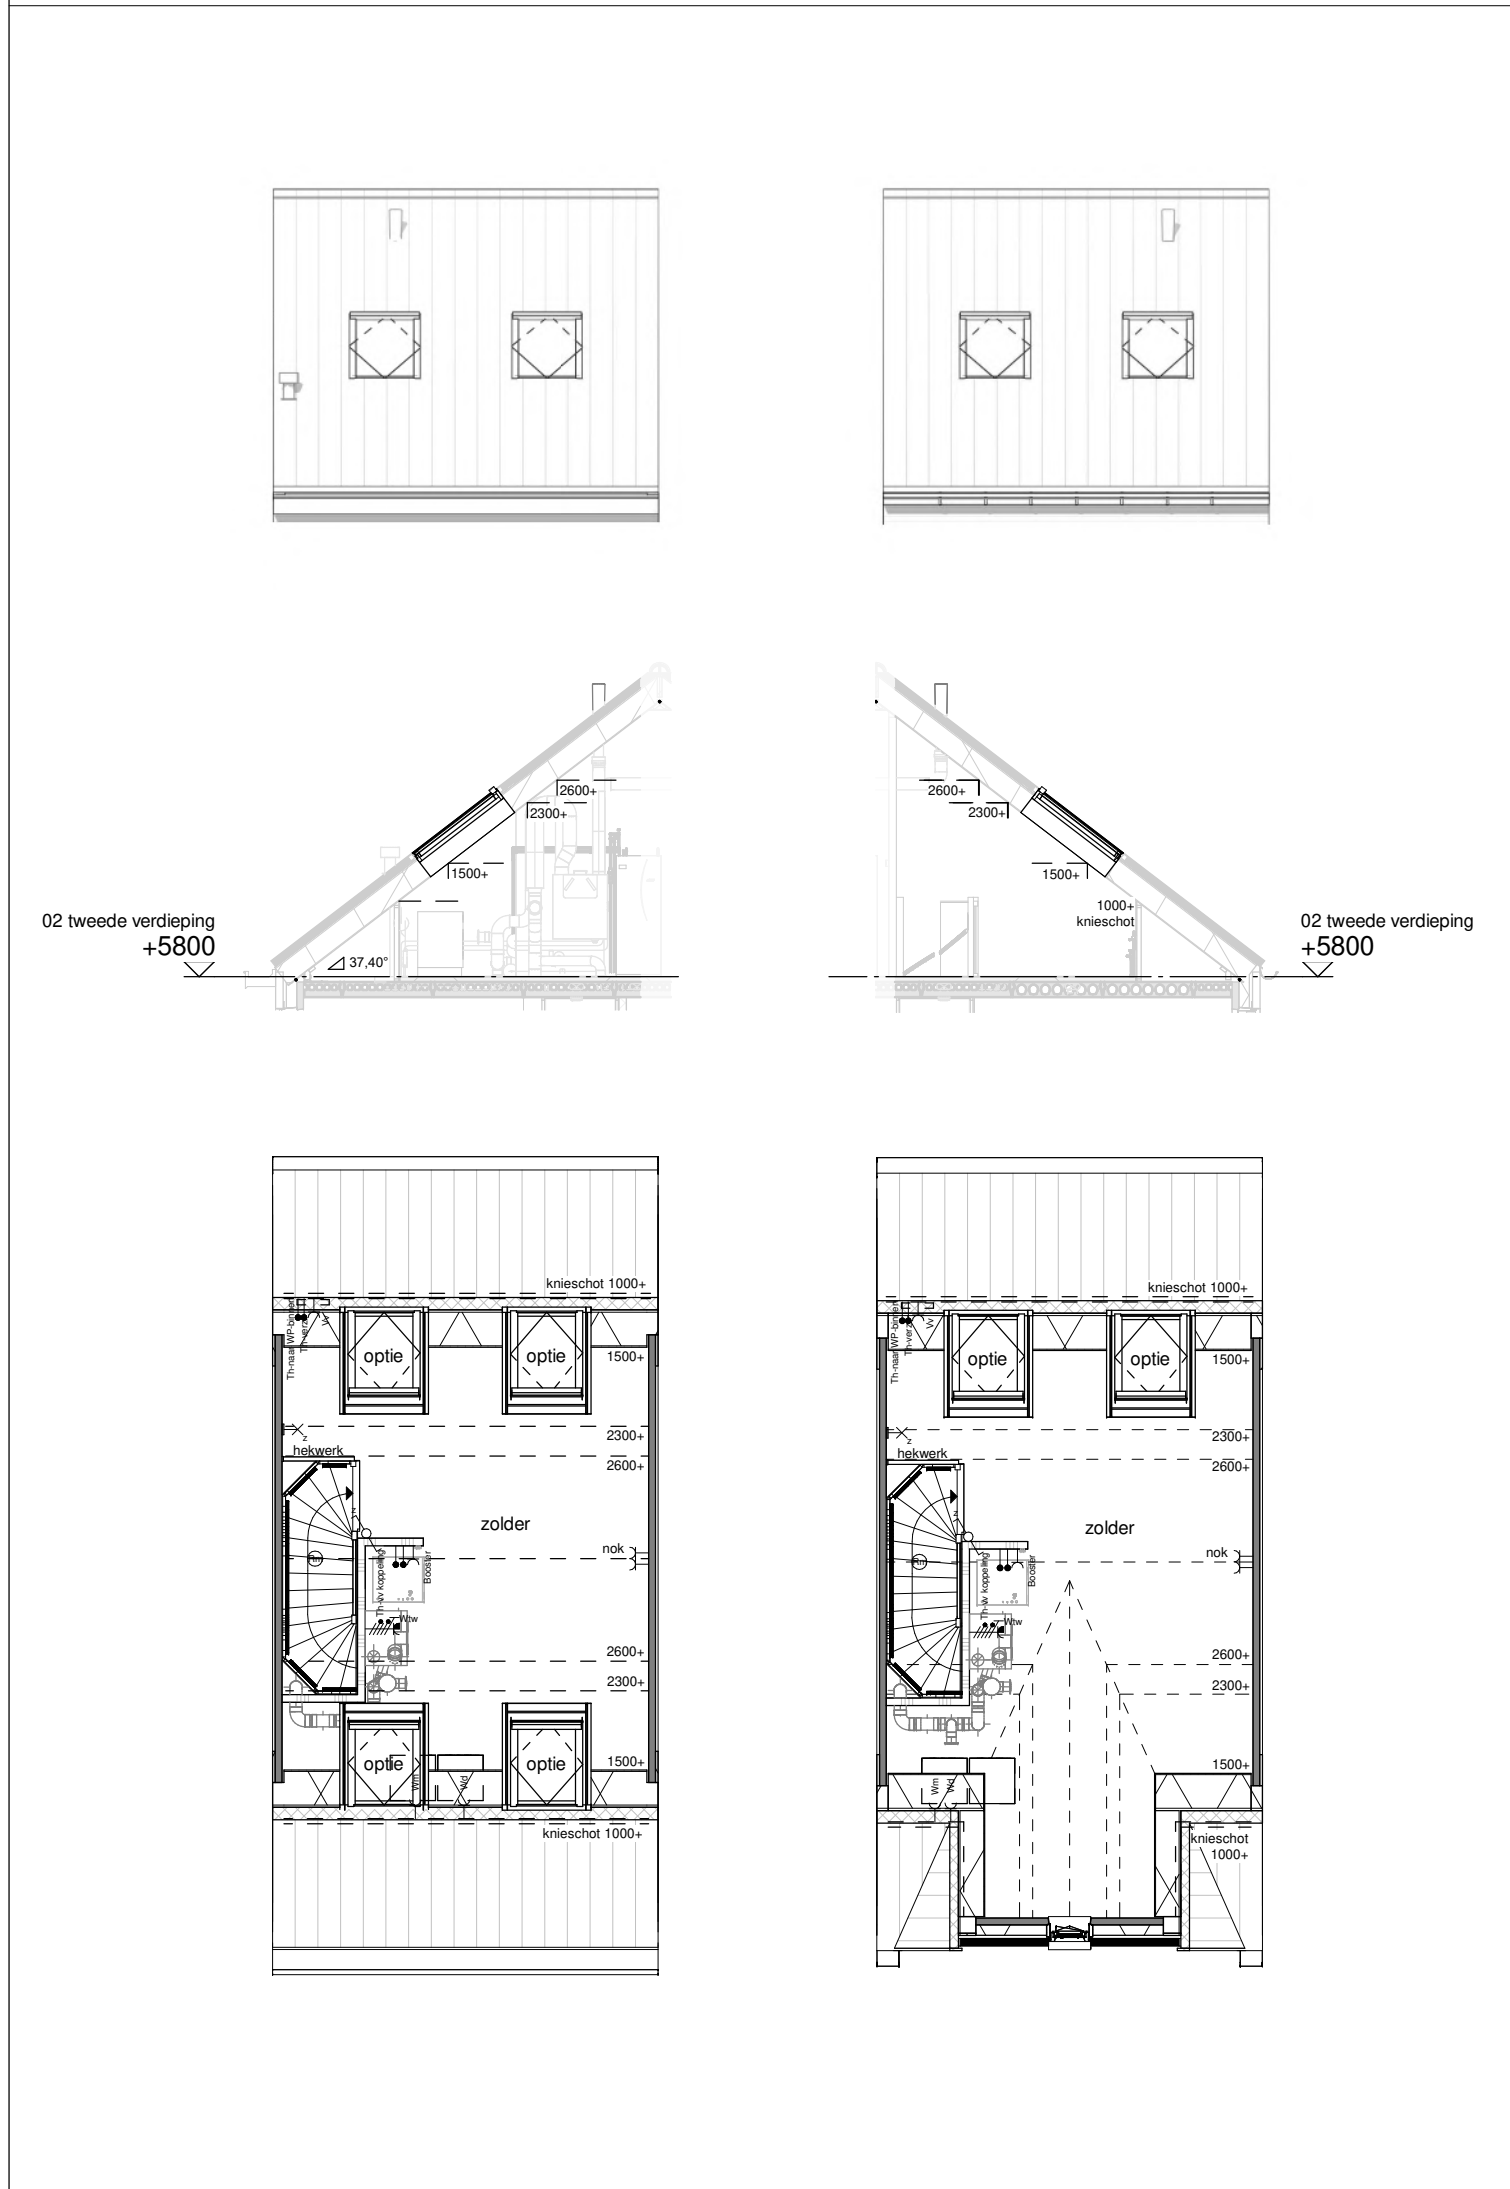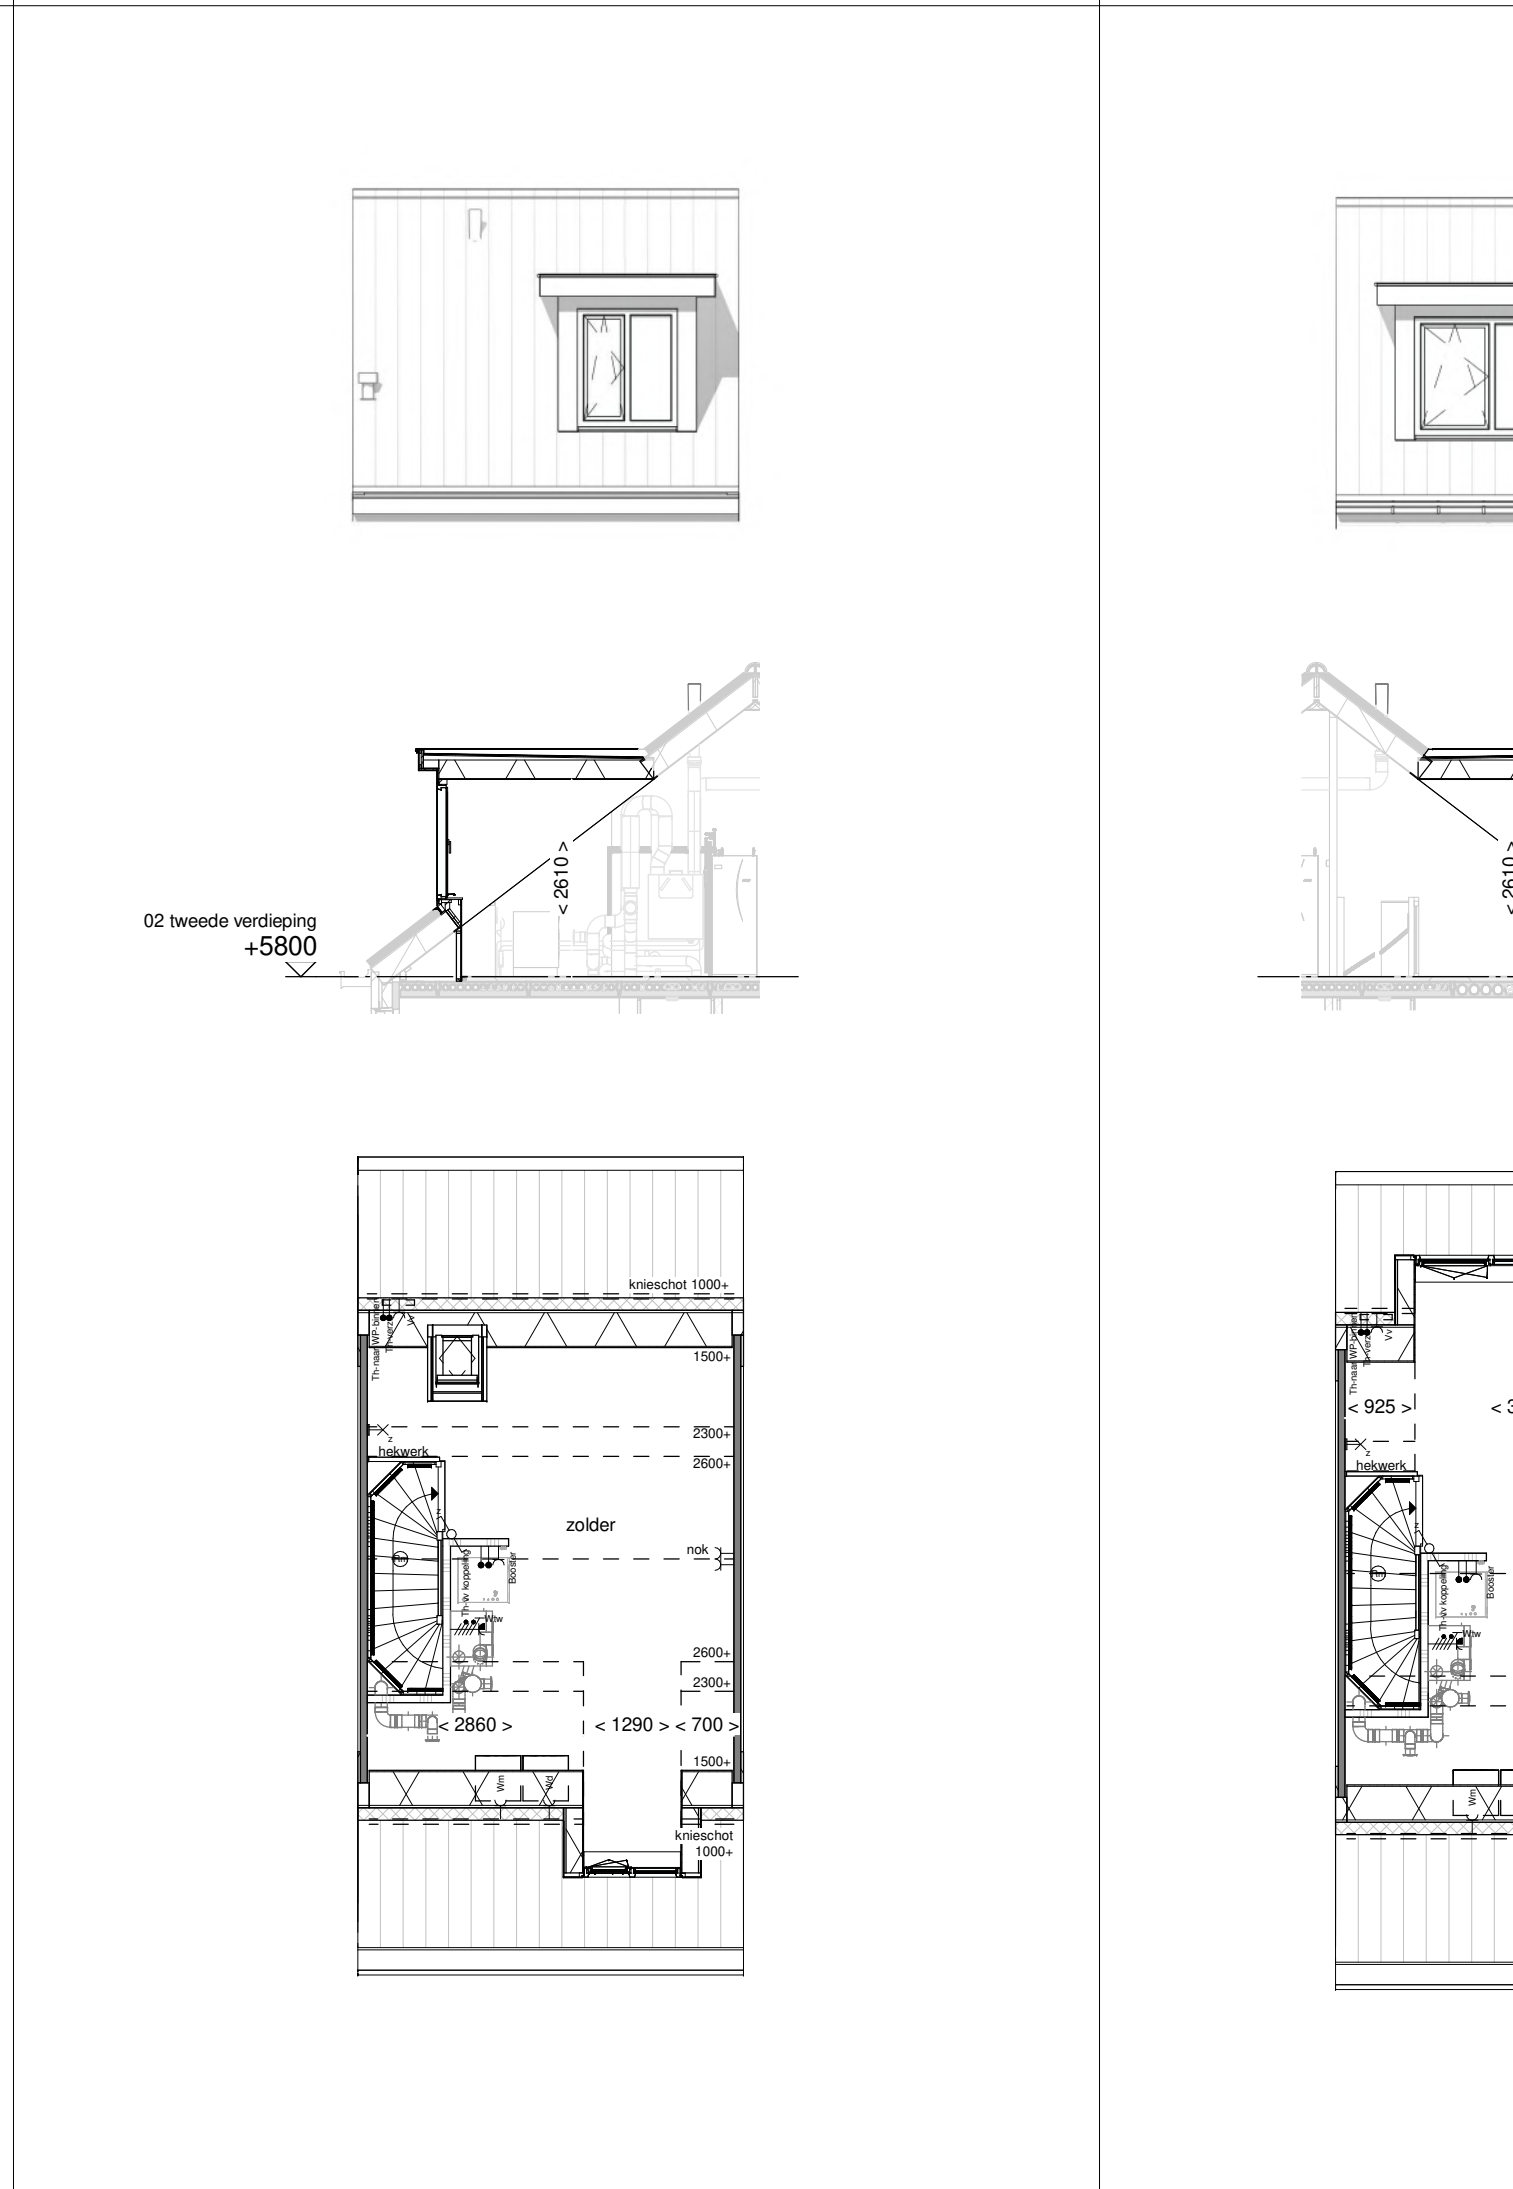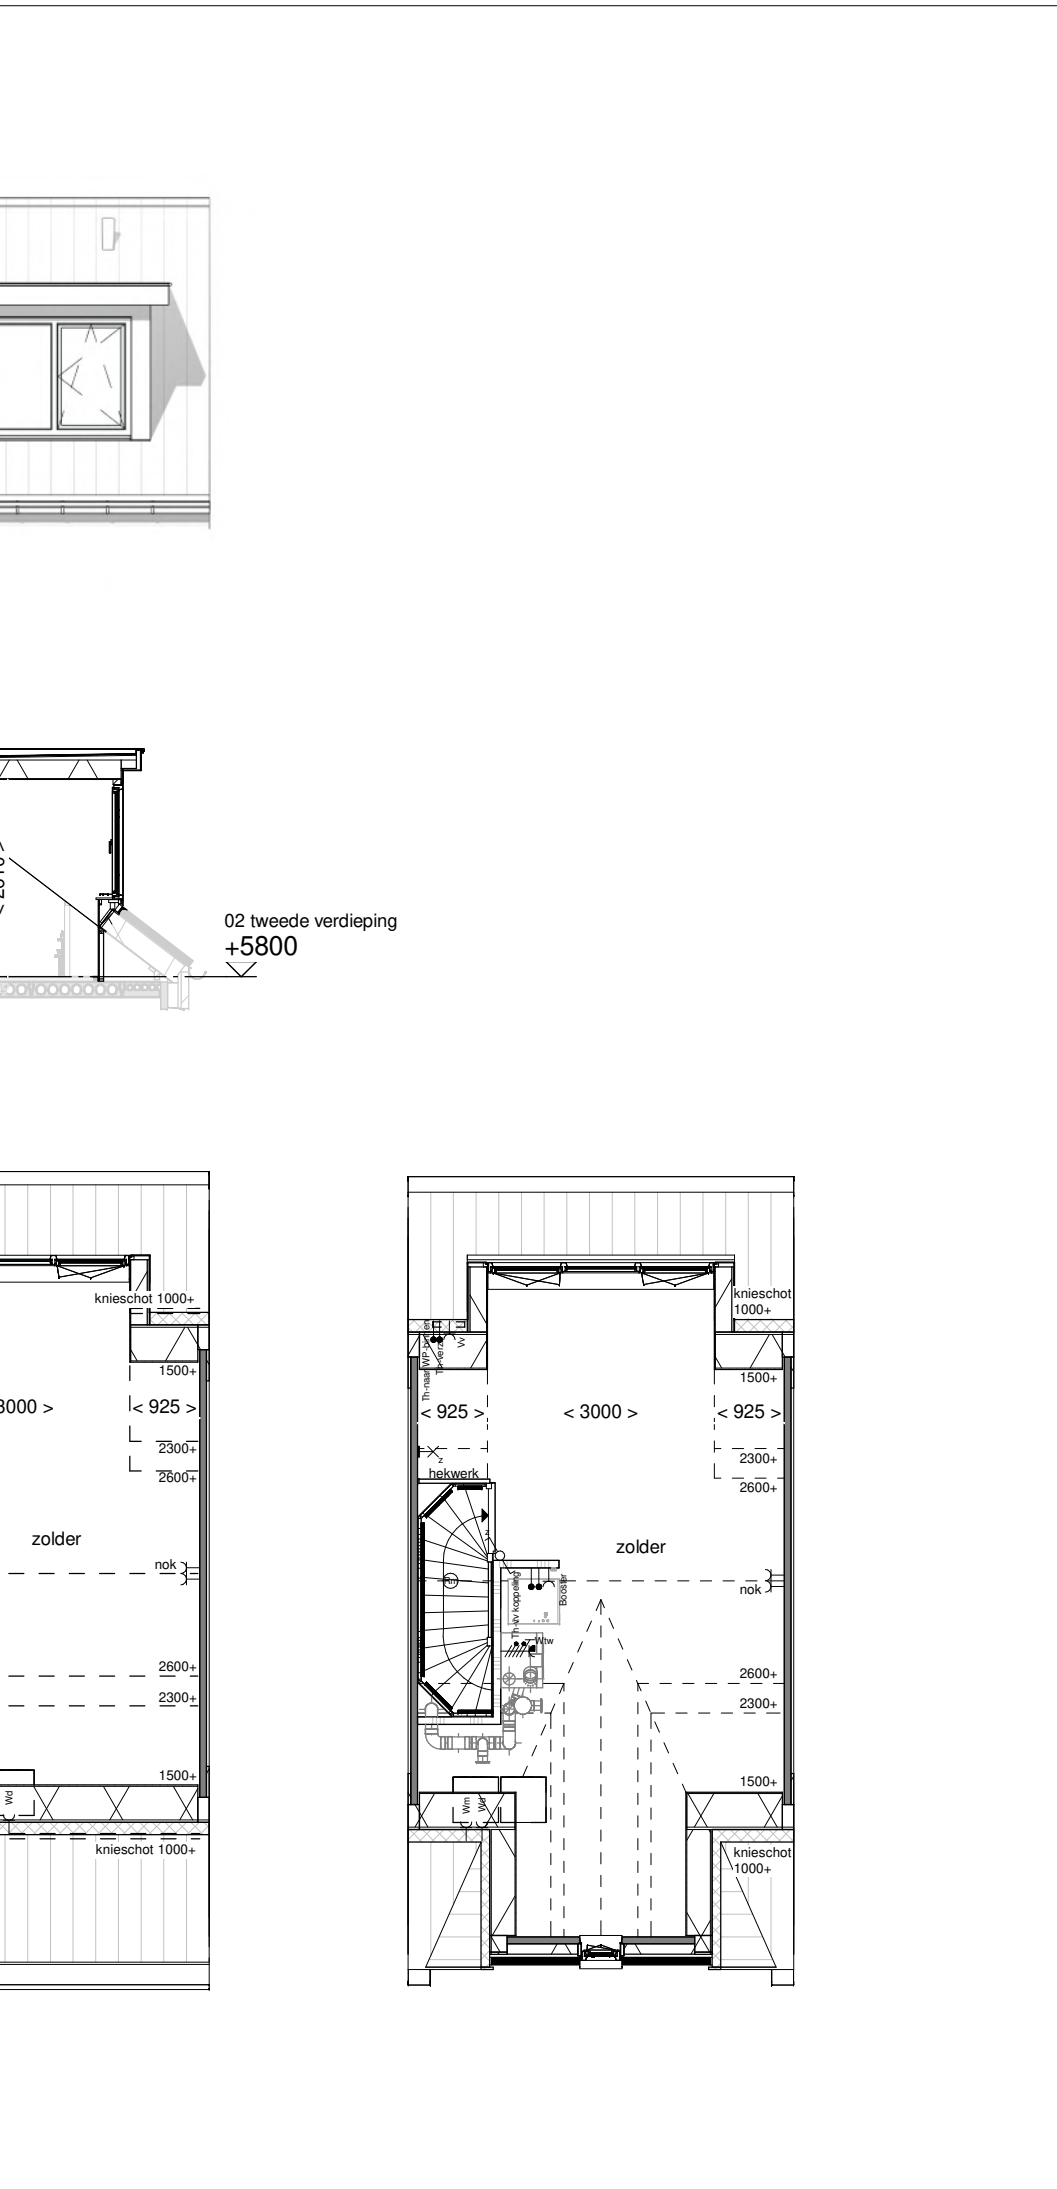Optie uitbouw 1,2m achtergevel 	Optie uitbouw 2,4m achtergevel 	Optie lichtkoepel in uitbouw 2,4m  Optie lichtstraat in uitbouw 2,4m 	Optie dubbele deuren achtergevel  Optie schuifpui 	Optie dubbele deuren achtergevel 3,9m alleen i.c.m. uitbouw 	
Optie dakraam achtergevel Optie dakraam voorgevel 	Optie dakkapel voorgevel (uitvoerbaar i.c.m. dakkapel achtergevel) 	Optie dakkapel achtergevel (uitvoerbaar i.c.m. dakkapel voorgevel) 		Renvooi <table><tr><td></td><td>entree woning</td><td></td><td>geïsoleerd kruipruik</td></tr><tr><td></td><td>gevelmetselwerk</td><td></td><td>geïsoleerd dak</td></tr><tr><td></td><td>prefab betonwand</td><td></td><td>binnendeurkozijn met bovenlicht</td></tr><tr><td></td><td>niet-dragende binnenwand</td><td></td><td>binnendeurkozijn zonder bovenlicht</td></tr><tr><td></td><td>houtskeletbouwwand, niet-dragend</td><td></td><td>onbenoemde ruimte volgens krijtstreepmethode</td></tr></table> Installaties <table><tr><td></td><td>aansluitpunt licht</td><td></td><td>schakelaar, 1-polig</td></tr><tr><td></td><td>aansluitpunt licht, wand</td><td></td><td>schakelaar, 3-polig</td></tr><tr><td></td><td>centraaldoos met lichtpunt</td><td></td><td>schakelaar, wissel</td></tr><tr><td></td><td>armatuur aan de wand</td><td></td><td>schakelaar, kruis</td></tr><tr><td></td><td>rookmelder</td><td></td><td>schakelaar, serie</td></tr><tr><td></td><td>aansluitpunt niet bedraad</td><td></td><td>wandcontactdoos 1-voudig met beschermingscontact</td></tr><tr><td></td><td>verdeelinrichting / meterkast / groepenkast</td><td></td><td>wandcontactdoos 2-voudig met beschermingscontact, verticaal</td></tr><tr><td></td><td>bedrukker</td><td></td><td>wandcontactdoos 2-voudig met beschermingscontact</td></tr><tr><td></td><td>schel</td><td></td><td>thermostaatkleding, bedraad</td></tr><tr><td></td><td>vloerverwarming</td><td></td><td>mechanische ventilatie-unit</td></tr><tr><td></td><td>verdelers vloerverwarming</td><td></td><td>incl. warmterugwinunit</td></tr><tr><td></td><td>elektrische radiator</td><td></td><td>warmtepomp</td></tr><tr><td></td><td>opstelplaats wasmachine</td><td></td><td>inblaasventiel mechanische ventilatie</td></tr><tr><td></td><td>opstelplaats wasdroger</td><td></td><td>uitblaasventiel mechanische ventilatie</td></tr></table> Disclaimer De op deze tekening aangegeven maten zijn circa maten in millimeters en tussen de wanden / vloeren gemeten, waarbij geen rekening is gehouden met enige wanddikte, plinten, afmetingen, etc. In verband met de nauwkeurige uitwerking van details, constructie, maatvoering, materialen e.d. kunnen er kleine afwijkingen ontstaan ten opzichte van de nu vermelde gegevens. Deze geringe afwijkingen geven geen aanleiding tot verkeering. Aan de op deze tekening aangegeven maten kunnen derhalve geen rechten worden ontleend. De op deze tekening aangegeven maatvoering is niet geschikt voor opdrachten aan derden (door koper(s)). De posities van aansluitingen en installatie onderdelen zijn indicatief op tekening aangegeven. De exacte aantallen en posities zullen na berekening in het werk door de installateurs worden bepaald en kunnen afwijken van deze tekening. Gevelindeling kan afwijken van de gekozen gevel		entree woning		geïsoleerd kruipruik		gevelmetselwerk		geïsoleerd dak		prefab betonwand		binnendeurkozijn met bovenlicht		niet-dragende binnenwand		binnendeurkozijn zonder bovenlicht		houtskeletbouwwand, niet-dragend		onbenoemde ruimte volgens krijtstreepmethode		aansluitpunt licht		schakelaar, 1-polig		aansluitpunt licht, wand		schakelaar, 3-polig		centraaldoos met lichtpunt		schakelaar, wissel		armatuur aan de wand		schakelaar, kruis		rookmelder		schakelaar, serie		aansluitpunt niet bedraad		wandcontactdoos 1-voudig met beschermingscontact		verdeelinrichting / meterkast / groepenkast		wandcontactdoos 2-voudig met beschermingscontact, verticaal		bedrukker		wandcontactdoos 2-voudig met beschermingscontact		schel		thermostaatkleding, bedraad		vloerverwarming		mechanische ventilatie-unit		verdelers vloerverwarming		incl. warmterugwinunit		elektrische radiator		warmtepomp		opstelplaats wasmachine		inblaasventiel mechanische ventilatie		opstelplaats wasdroger		uitblaasventiel mechanische ventilatie
	entree woning		geïsoleerd kruipruik	
	gevelmetselwerk		geïsoleerd dak	
	prefab betonwand		binnendeurkozijn met bovenlicht	
	niet-dragende binnenwand		binnendeurkozijn zonder bovenlicht	
	houtskeletbouwwand, niet-dragend		onbenoemde ruimte volgens krijtstreepmethode	
	aansluitpunt licht		schakelaar, 1-polig	
	aansluitpunt licht, wand		schakelaar, 3-polig	
	centraaldoos met lichtpunt		schakelaar, wissel	
	armatuur aan de wand		schakelaar, kruis	
	rookmelder		schakelaar, serie	
	aansluitpunt niet bedraad		wandcontactdoos 1-voudig met beschermingscontact	
	verdeelinrichting / meterkast / groepenkast		wandcontactdoos 2-voudig met beschermingscontact, verticaal	
	bedrukker		wandcontactdoos 2-voudig met beschermingscontact	
	schel		thermostaatkleding, bedraad	
	vloerverwarming		mechanische ventilatie-unit	
	verdelers vloerverwarming		incl. warmterugwinunit	
	elektrische radiator		warmtepomp	
	opstelplaats wasmachine		inblaasventiel mechanische ventilatie	
	opstelplaats wasdroger		uitblaasventiel mechanische ventilatie	
Project: Nieuwe Vesting Fase 3b Opdrachtgever: Van Wijnen Projectontwikkeling West BV Bladomschrijving: Exterieuropaties Type C 5100 Bladnummer: VT-C-51-01 Schaal: 1:100 Datum: 01-04-2021	

Project: Nieuwe Vesting Fase 3b

Opdrachtgever: Van Wijnen Projectontwikkeling West BV

Bladomschrijving: Exterieuropties Type C 5100

Bladnummer: VT-C-51-O1

Schaal: 1:100

Datum: 01-04-2021

