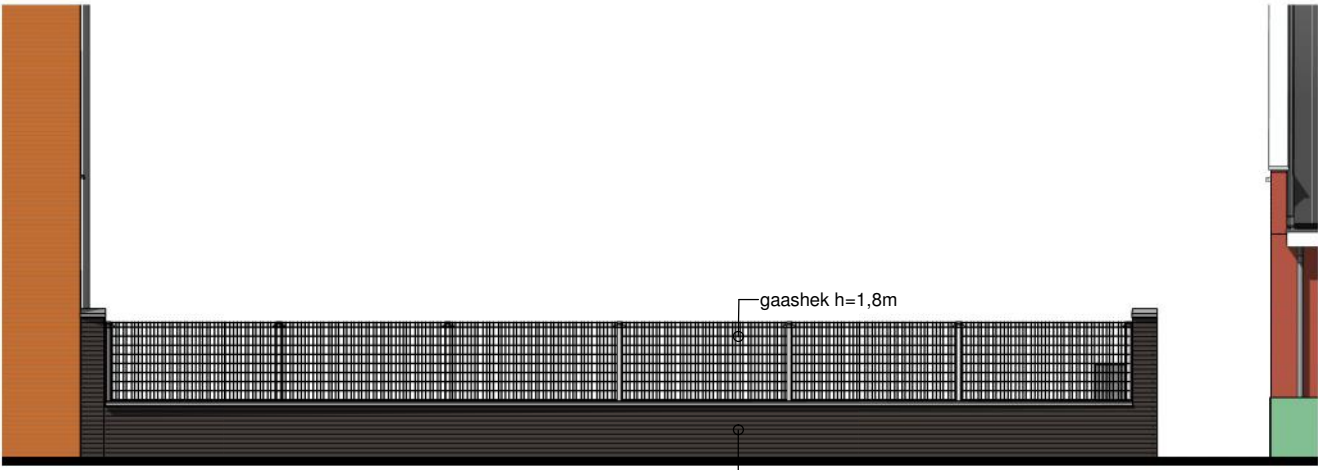
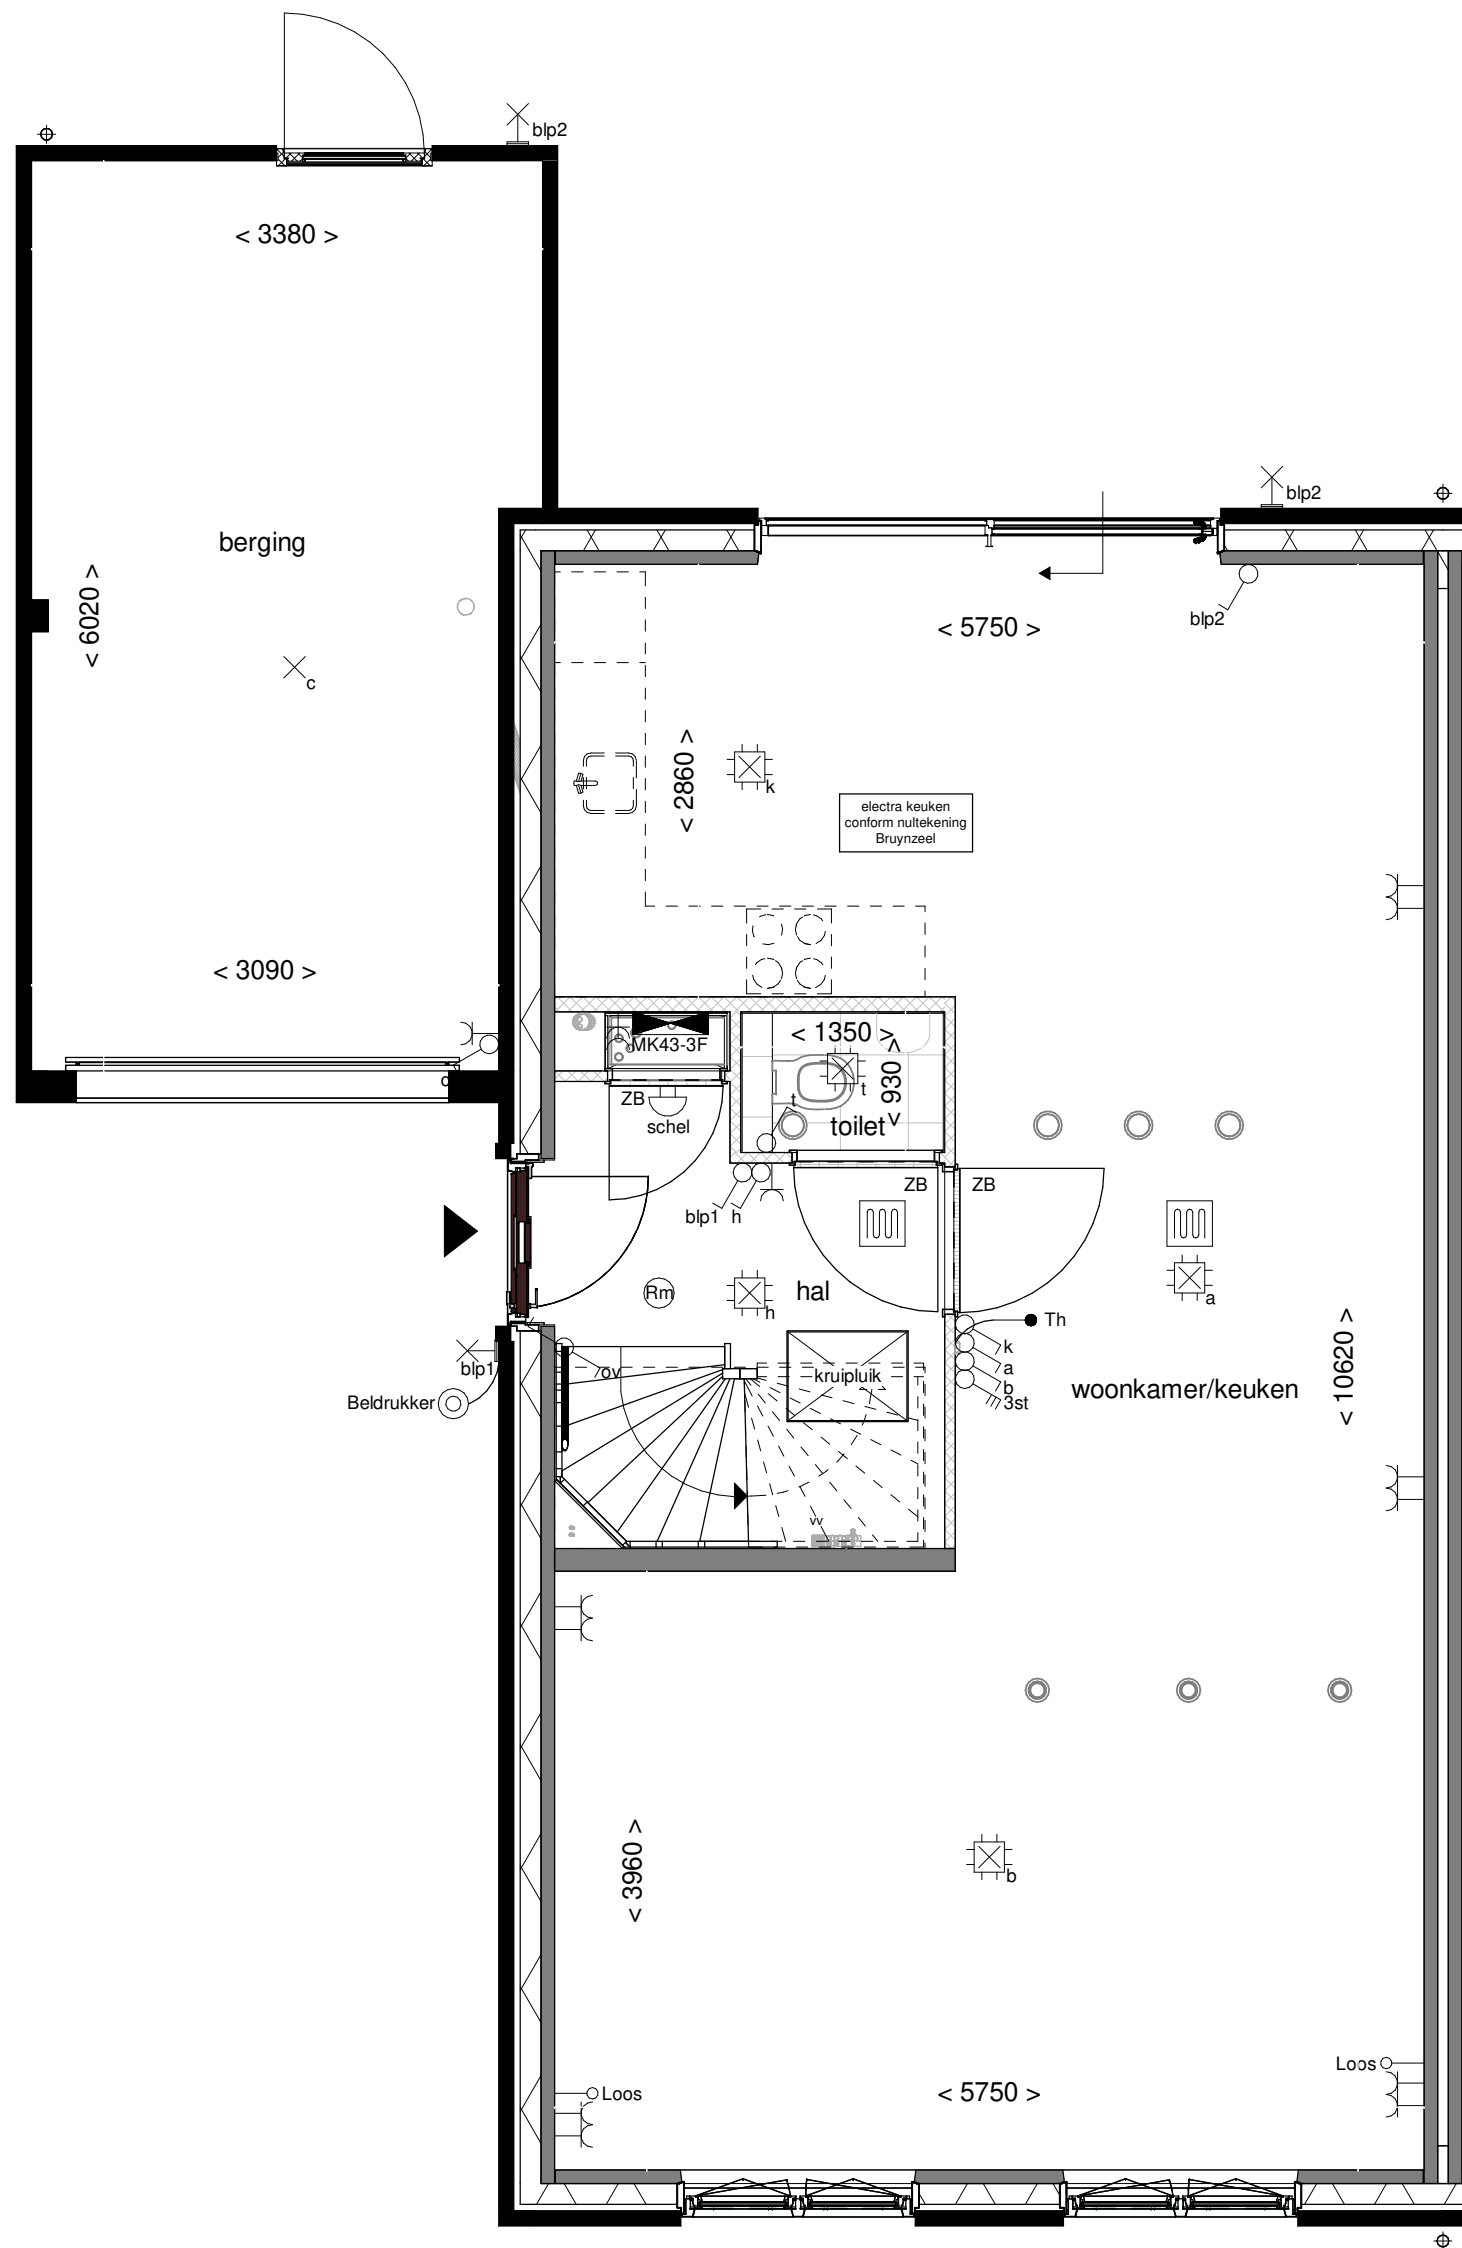


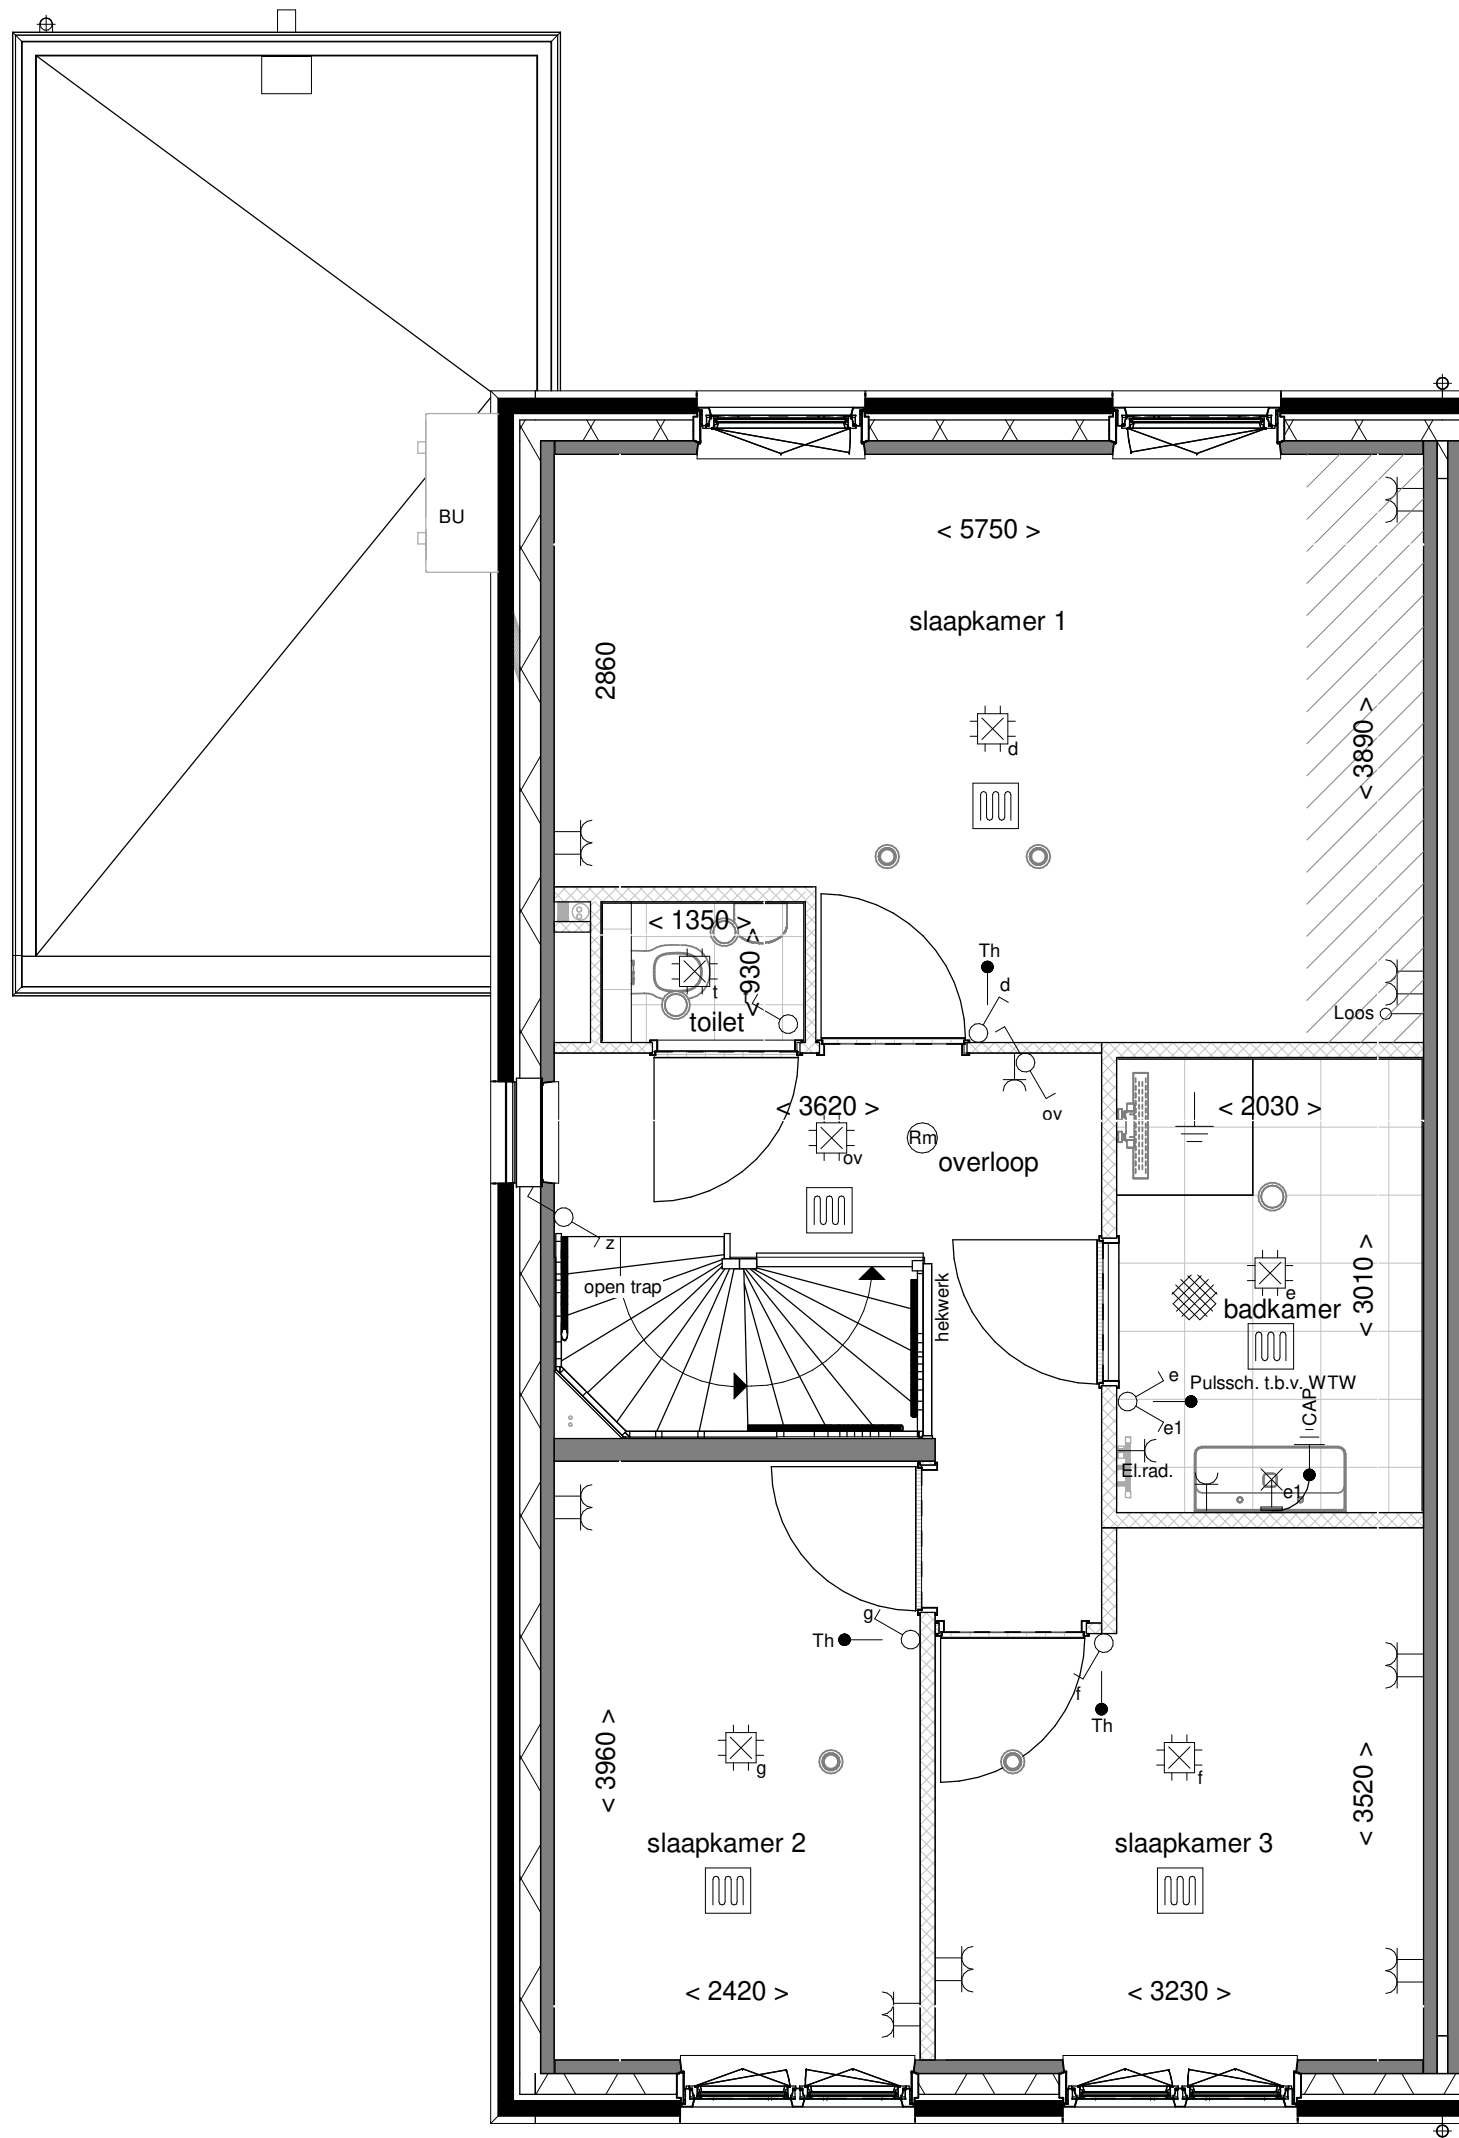


Renvooi	
	entree woning
	kaafgrens
	hoog h=0.8m
	gaashekwerk h=1.8m
	gaashekwerk h=1.8m met klankplaat (start 0.8 - 1m hoog)
	gemetselde muur met gaashekwerk
	leidingwerk warmtepomp
	buitenunit warmtepomp
	stalen poort met gaashek
	betontegels
	mandelig achterpad vzw betontegels
	parkeerplaats op eigen terrein vzw betontegels

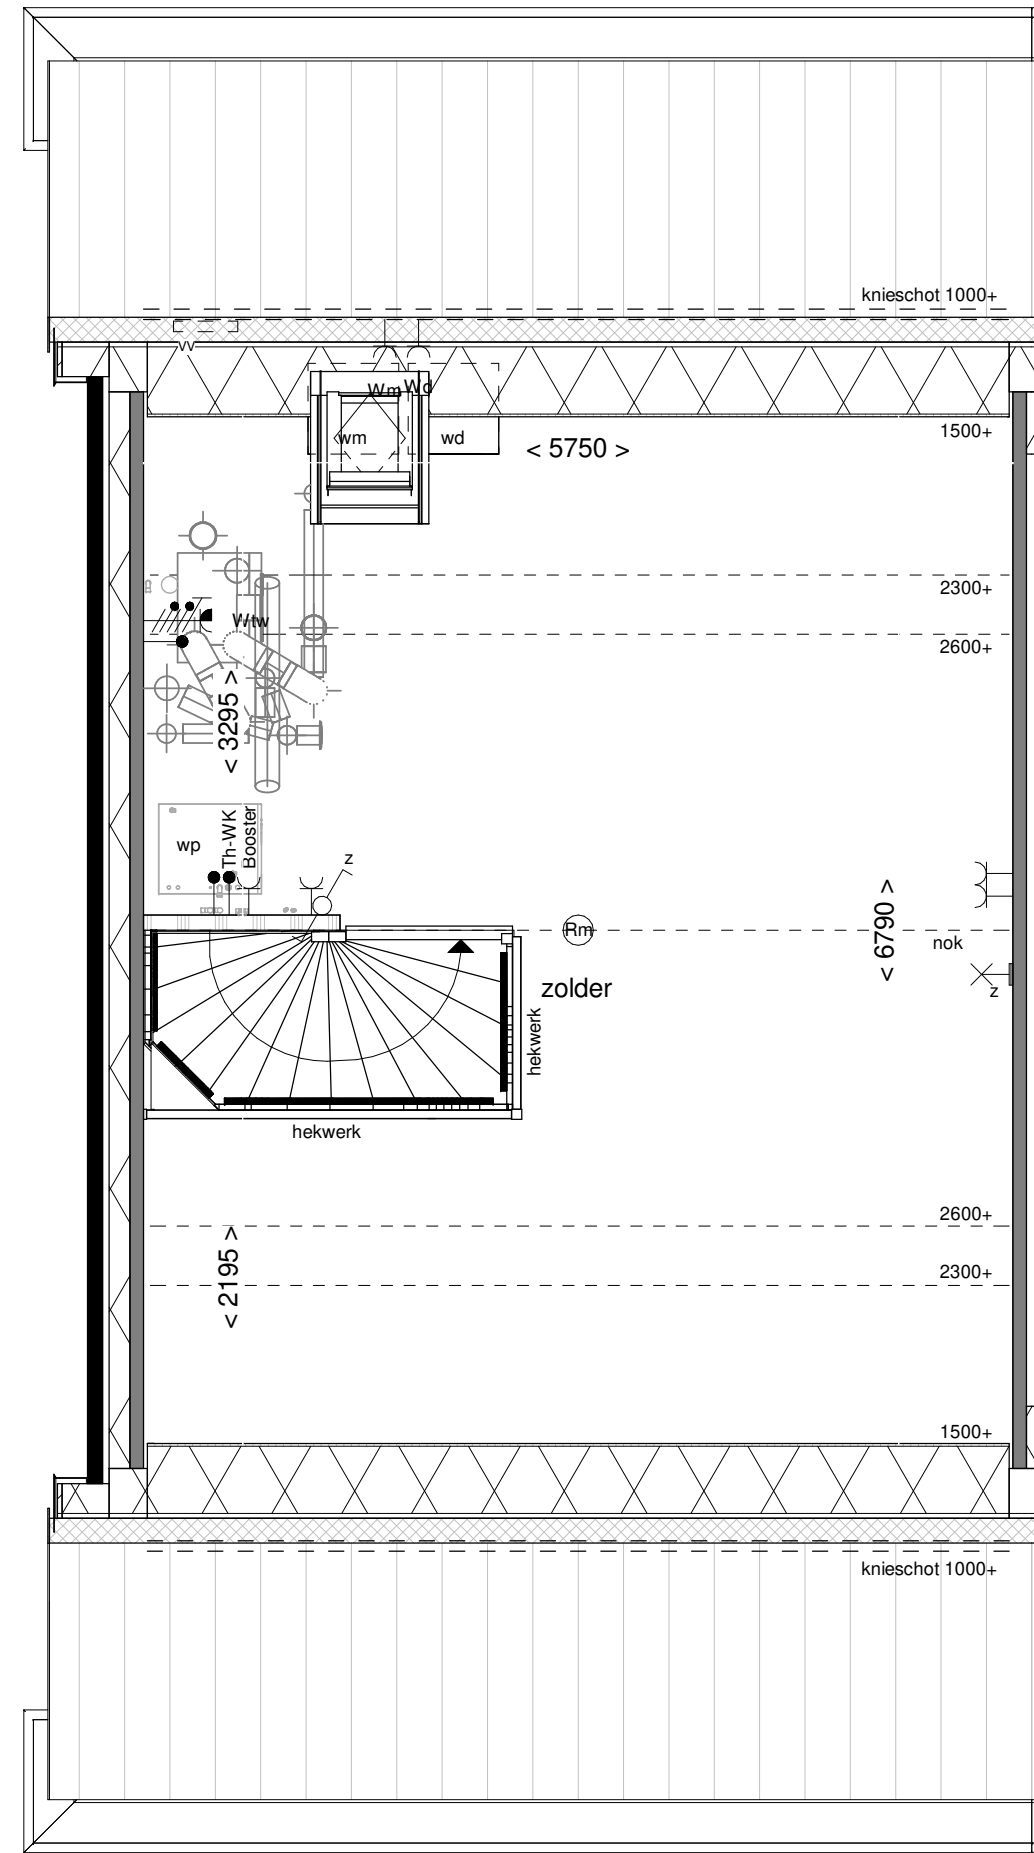
Project: Nieuwe Vesting fase 3b+3c
Opdrachtgever: Van Wijnen Projectontwikkeling West BV
Bladomschrijving: Situatie Fase 3B-1 + 3C
Bladnummer: VT-S-01
Schaal: 1:250
Datum: 01-04-2021



Begane grond



Eerste verdieping



Tweede verdieping

Renvooi

entree woning

kruipluik

dakpannen kleur antraciet

onbenoemde ruimte volgens krijstreepmethode

Disclaimer

De op deze tekening aangegeven maten zijn circa maten in millimeters en tussen de wanden / vloeren gemeten, waarbij geen rekening is gehouden met enige wandafwerking, plinten, aftrimming, ect. In verband met de nauwkeurige uitwerking van details, constructie, maatvoering, materialen e.d. kunnen er kleine afwijkingen ontstaan ten opzichte van de nu vermeldde gegevens. Deze geringe afwijkingen geven geen aanleiding tot verrekening. Aan de op deze tekening aangegeven maten kunnen derhalve geen rechten worden ontleend. De op deze tekening aangegeven maatvoering is niet geschikt voor opdrachten aan derden door koper(s). De posities van aansluitingen en installatie onderdelen zijn indicatief op tekening aangegeven. De exacte aantallen en posities zullen na berekening in het werk door de installateurs worden bepaald en kunnen afwijken van deze tekening.

Installaties

ansluitpunt licht

ansluitpunt licht, wand

centraaldoos met lichtpunt

armatuur aan de wand

rookmelder

ansluitpunt niet bedraad

verdeelinrichting / meterkast / groepenkast

beldrukker

schel

schakelaar, 1-polig

werkschakelaar tbv PV-panelen

schakelaar, 3-polig

schakelaar, wissel

schakelaar, kruis

schakelaar, serie

wandcontactdoos 1-voudig met beschermingscontact

wandcontactdoos 2-voudig met beschermingscontact, verticaal

wandcontactdoos 2-voudig met beschermingscontact

thermostaatleiding, bedraad

wtw

wp

inblaasventiel mechanische ventilatie

uitblaasventiel mechanische ventilatie

verdelers vloerverwarming

rad

voerverwarming

mechanische ventilatie-unit incl. warmterugwinunit

warmtepomp

inblaasventiel mechanische ventilatie

uitblaasventiel mechanische ventilatie

verdelers vloerverwarming

electrische radiator

voerverwarming

wm

wd

binnendeur kozijn met bovenlicht

binnendeur zonder bovenlicht

Situatie

N

Project:	Nieuwe Vesting Fase 3b
Opdrachtgever:	Van Wijnen Projectontwikkeling West BV
Bladomschrijving:	Plattegronden bouwnummer 43
Bladnummer:	VT-E-G2-43
Schaal:	1:50
Datum:	01-04-2021



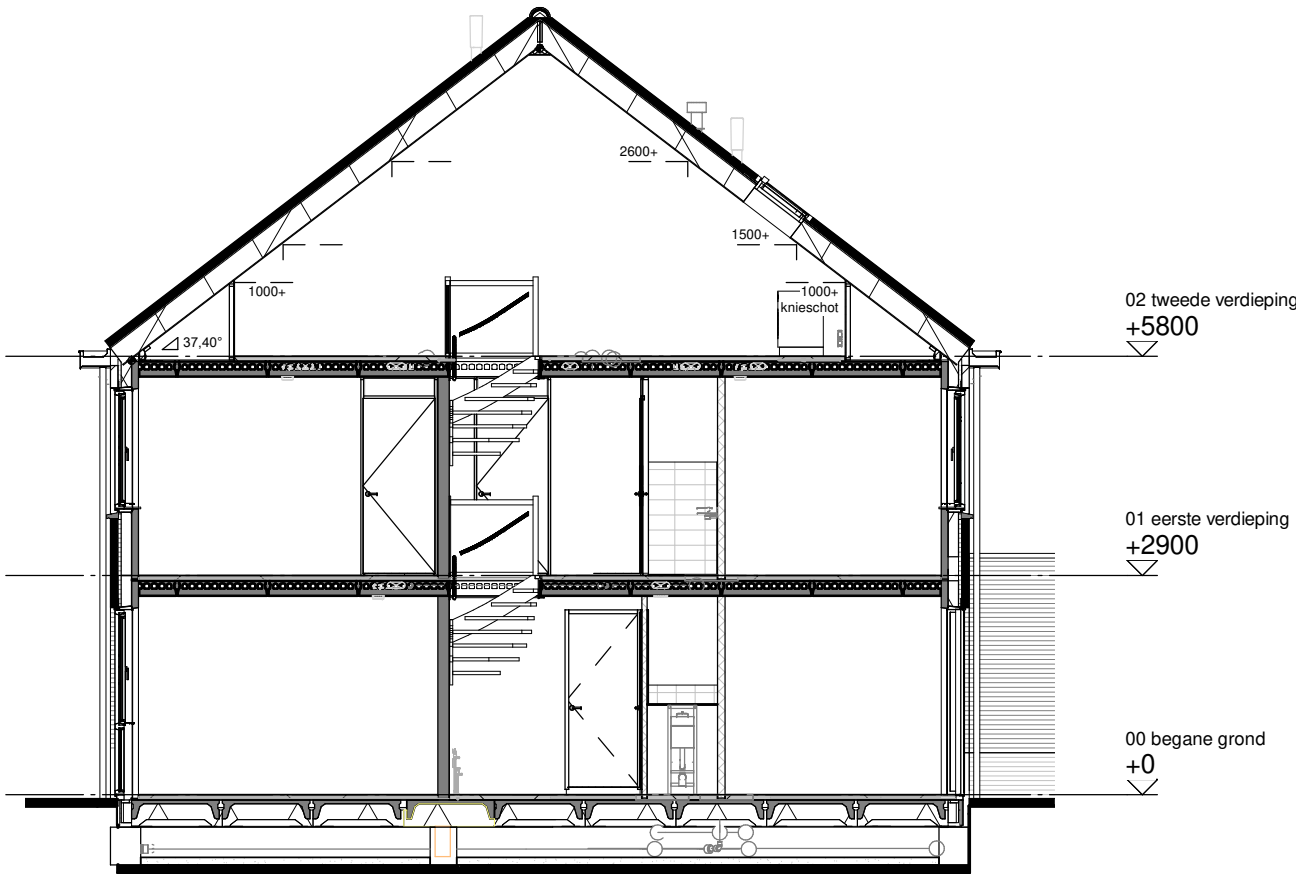
Bnr: 43 Bnr: 44 Bnr: 45 Bnr: 45

Voorgevel Rechter zijgevel

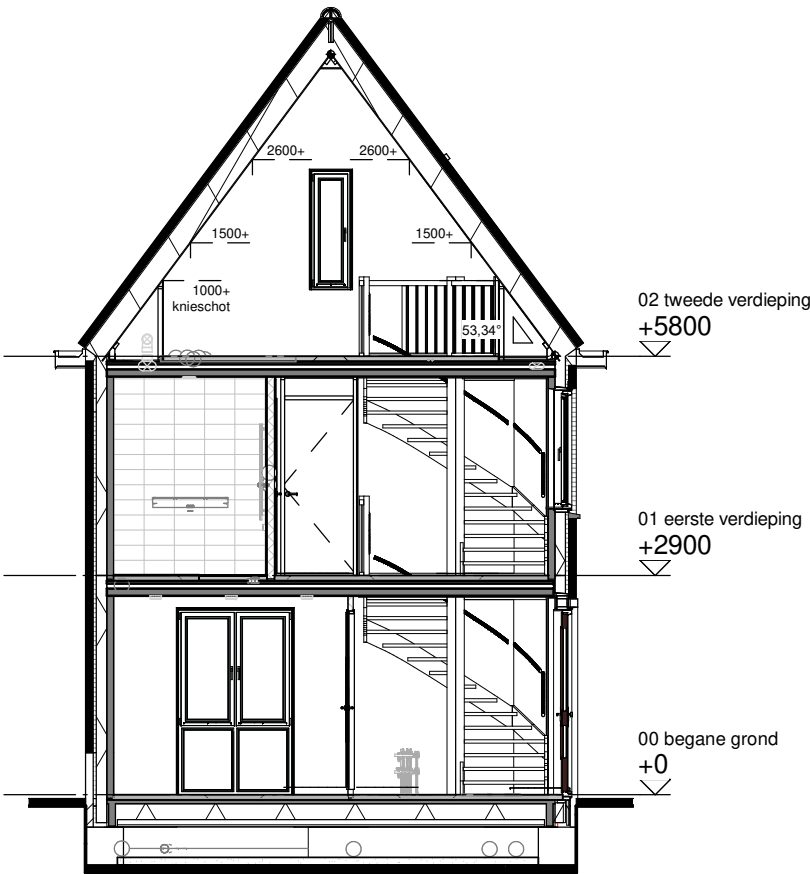


Bnr: 43 Bnr: 45 Bnr: 44 Bnr: 43

Linker zijgevel Achtergevel



Doorsnede A



Doorsnede B

Renvooi

	metsewerk kleur oranje		metsewerk kleur wit
	metsewerk kleur bruinpaars		metsewerk kleur zwart
	dakpannen kleur antraciet		

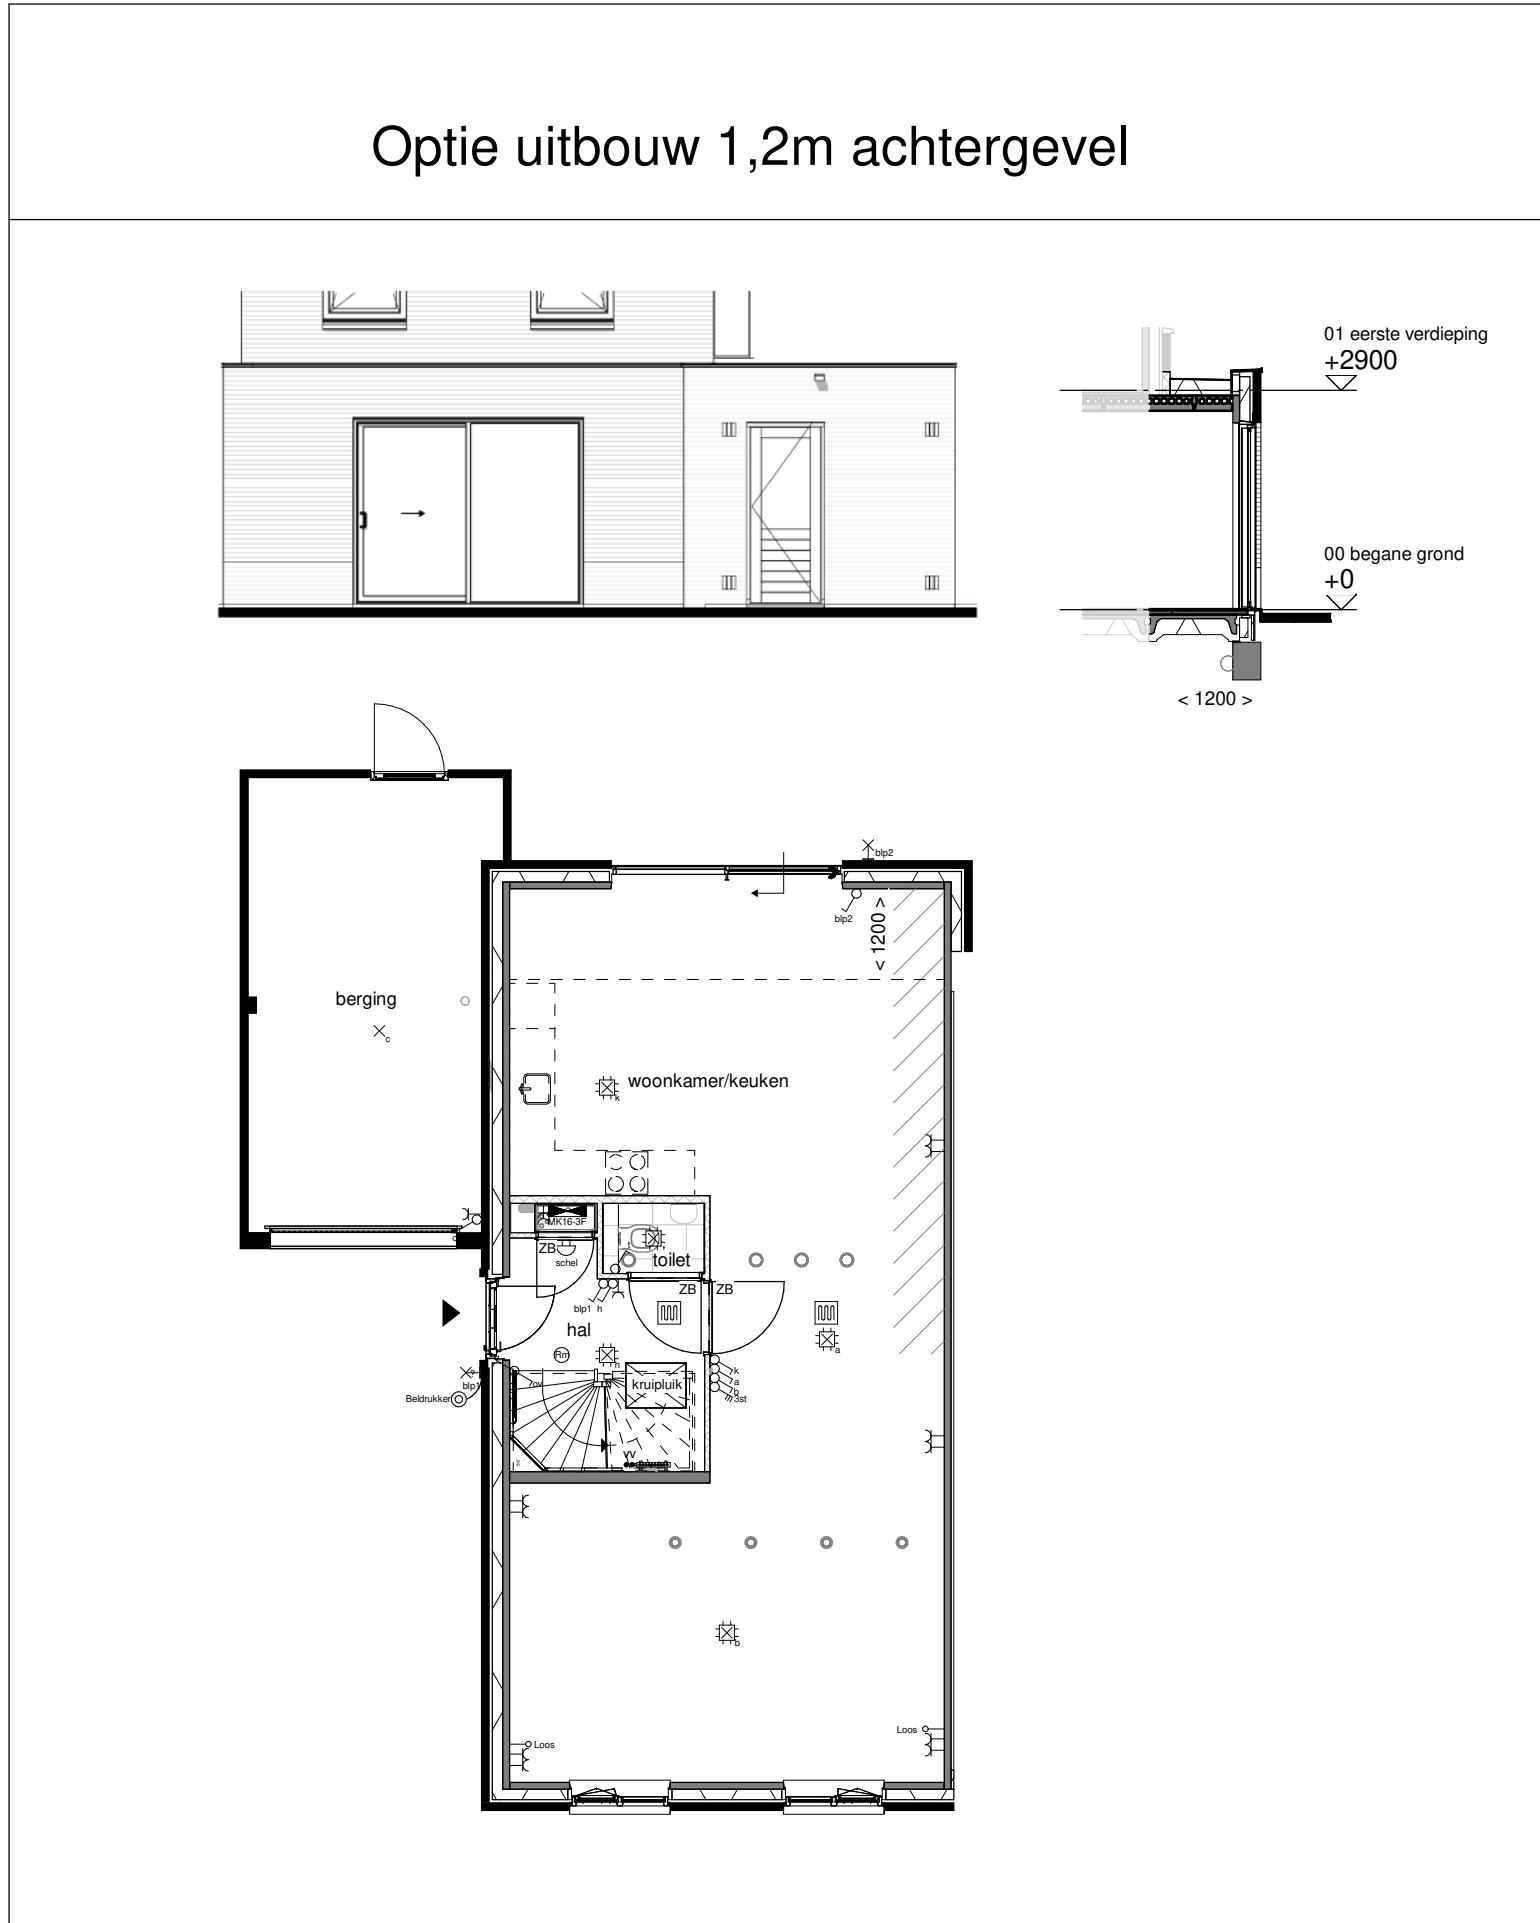
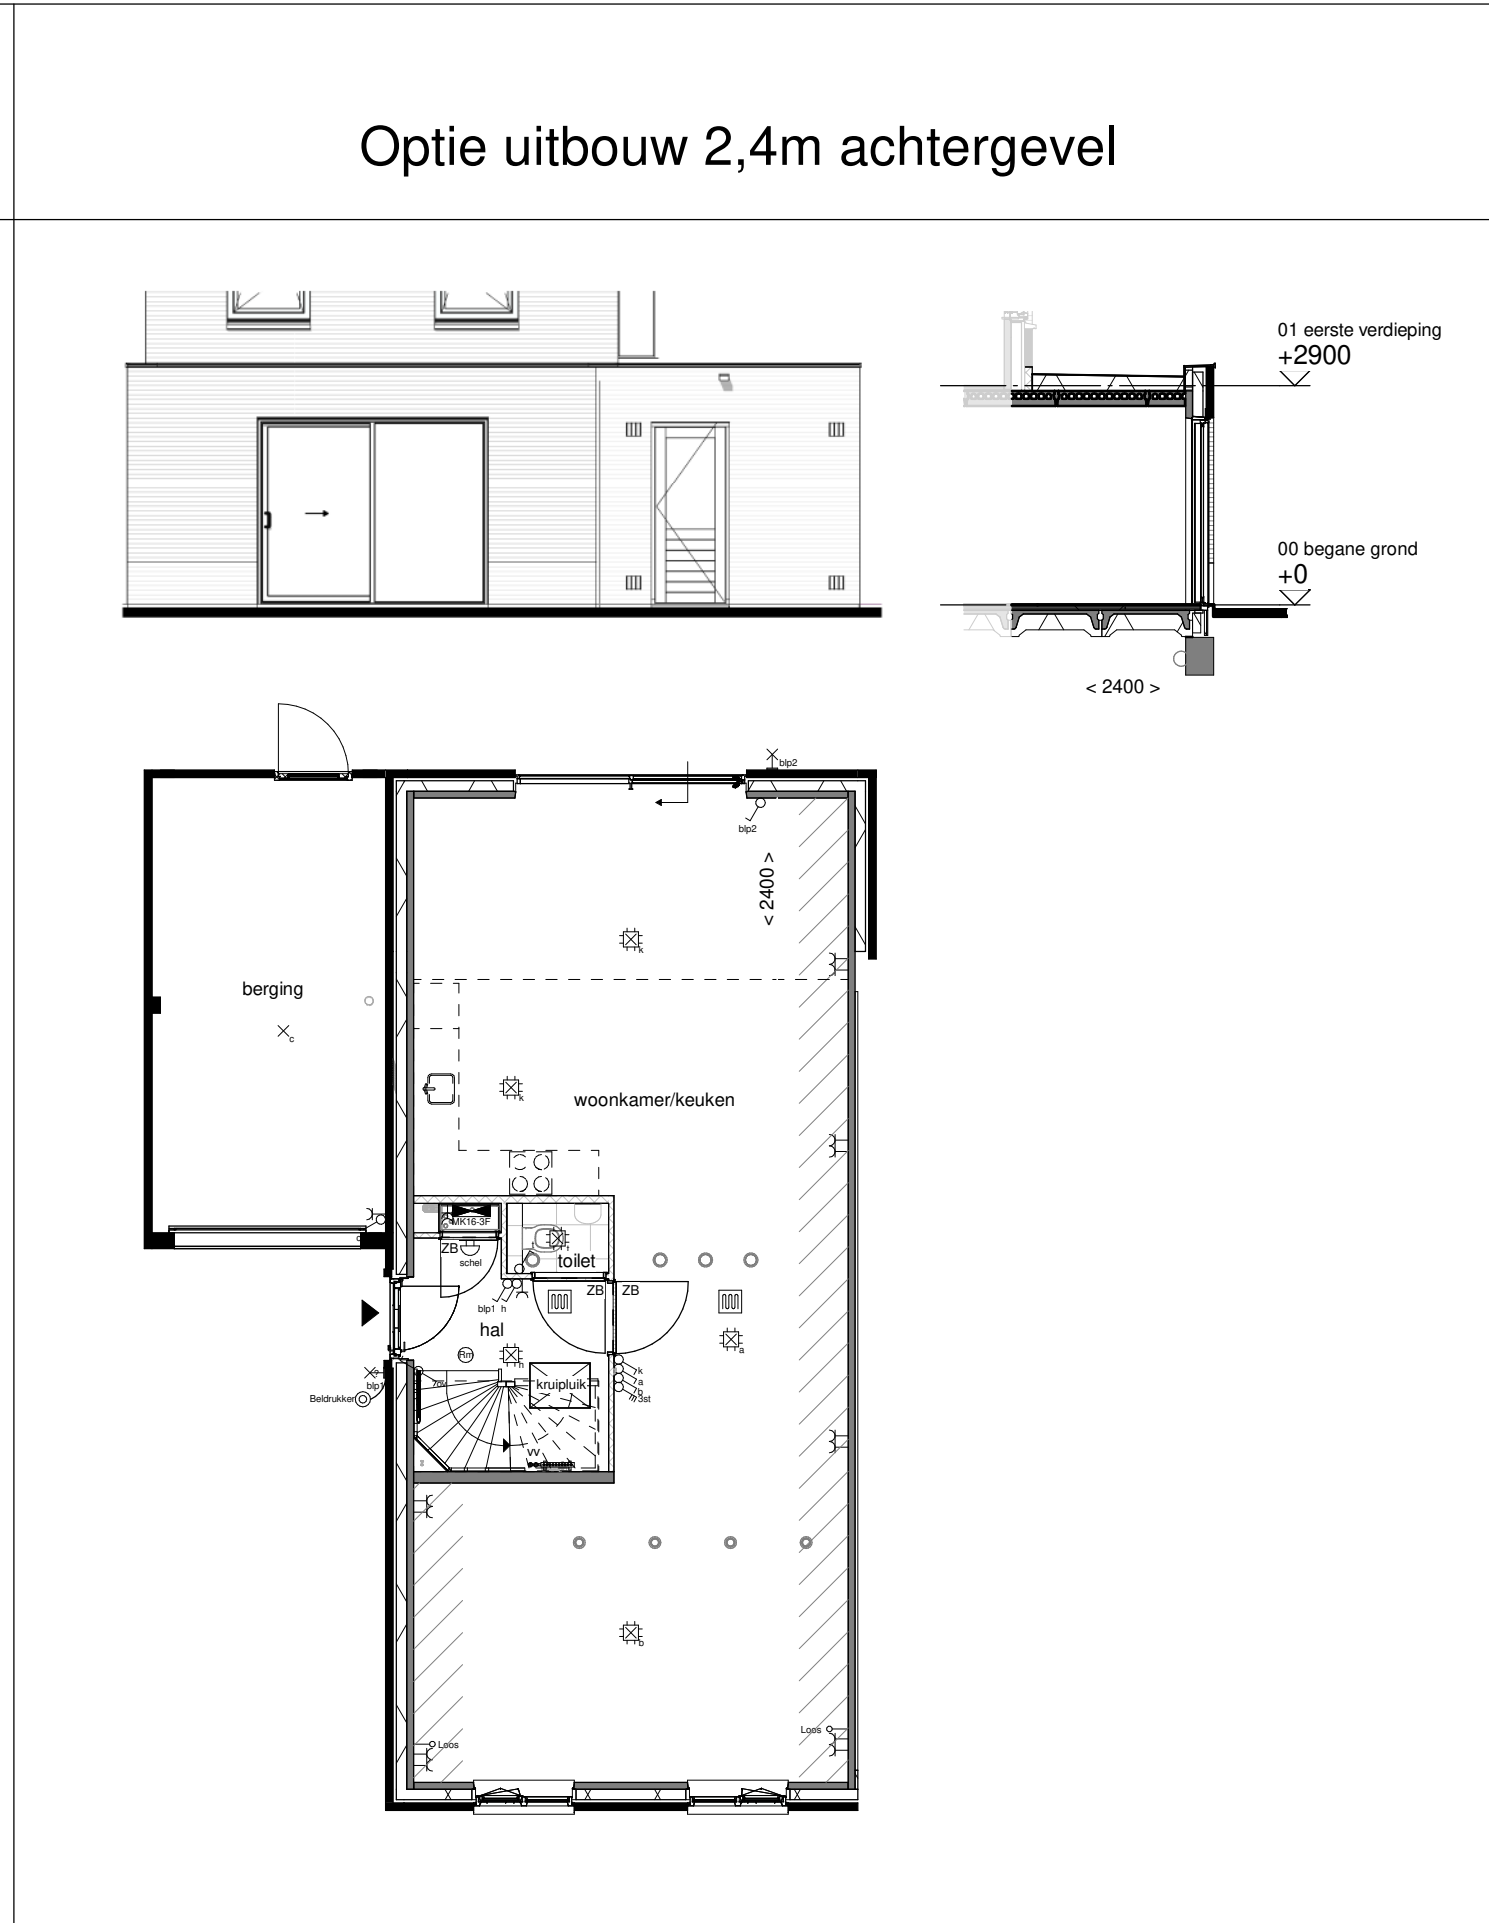
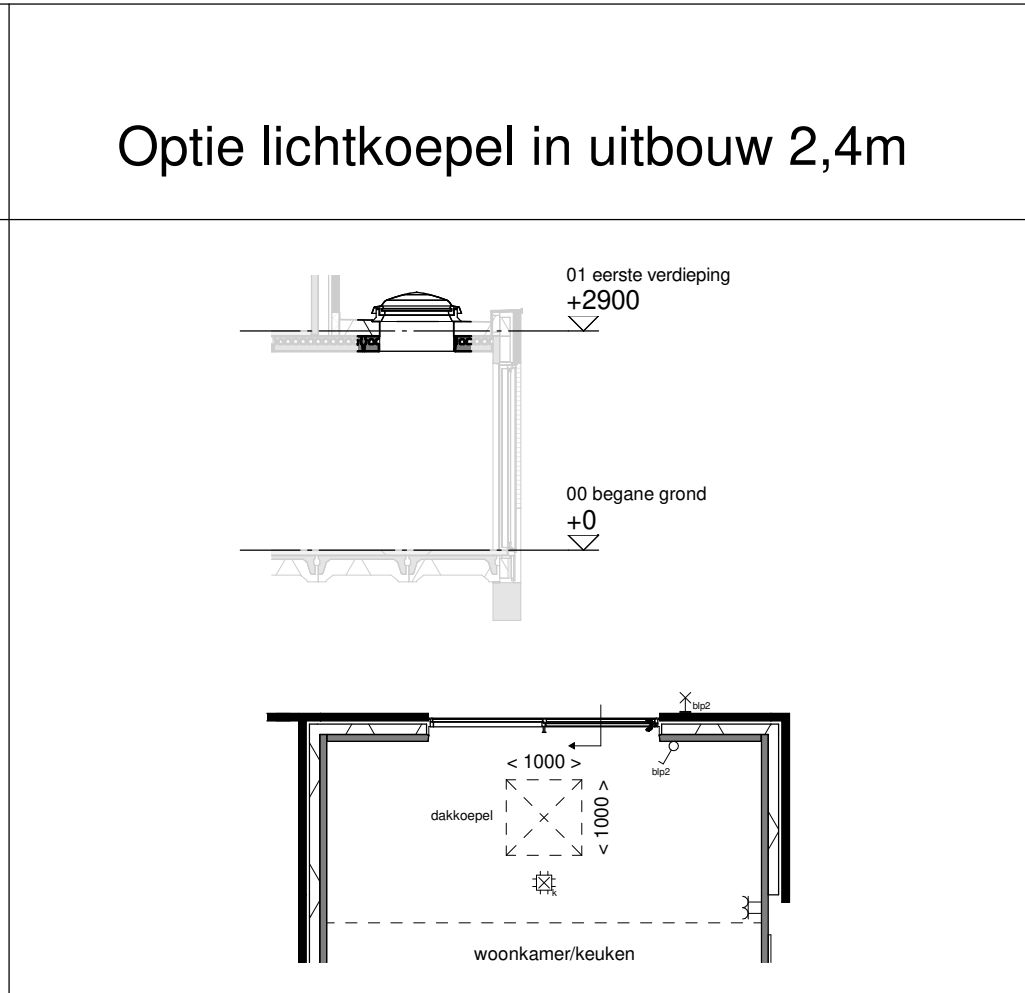
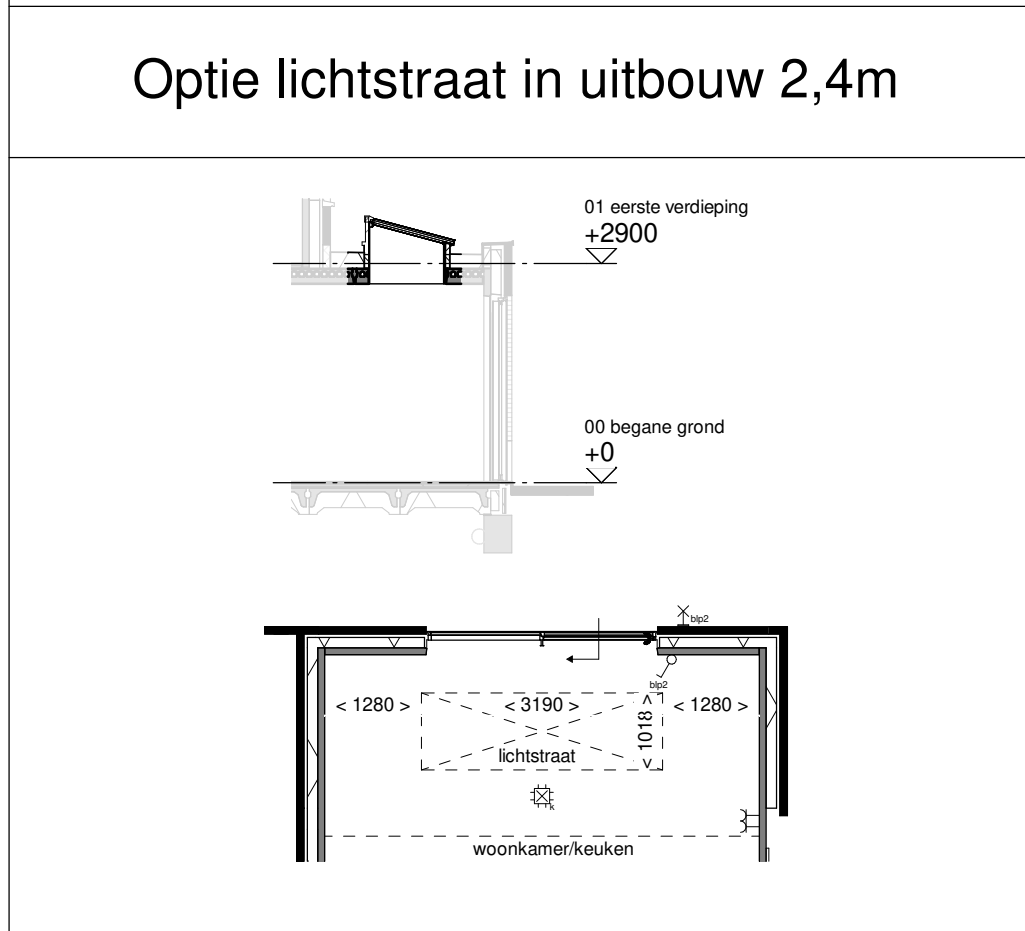
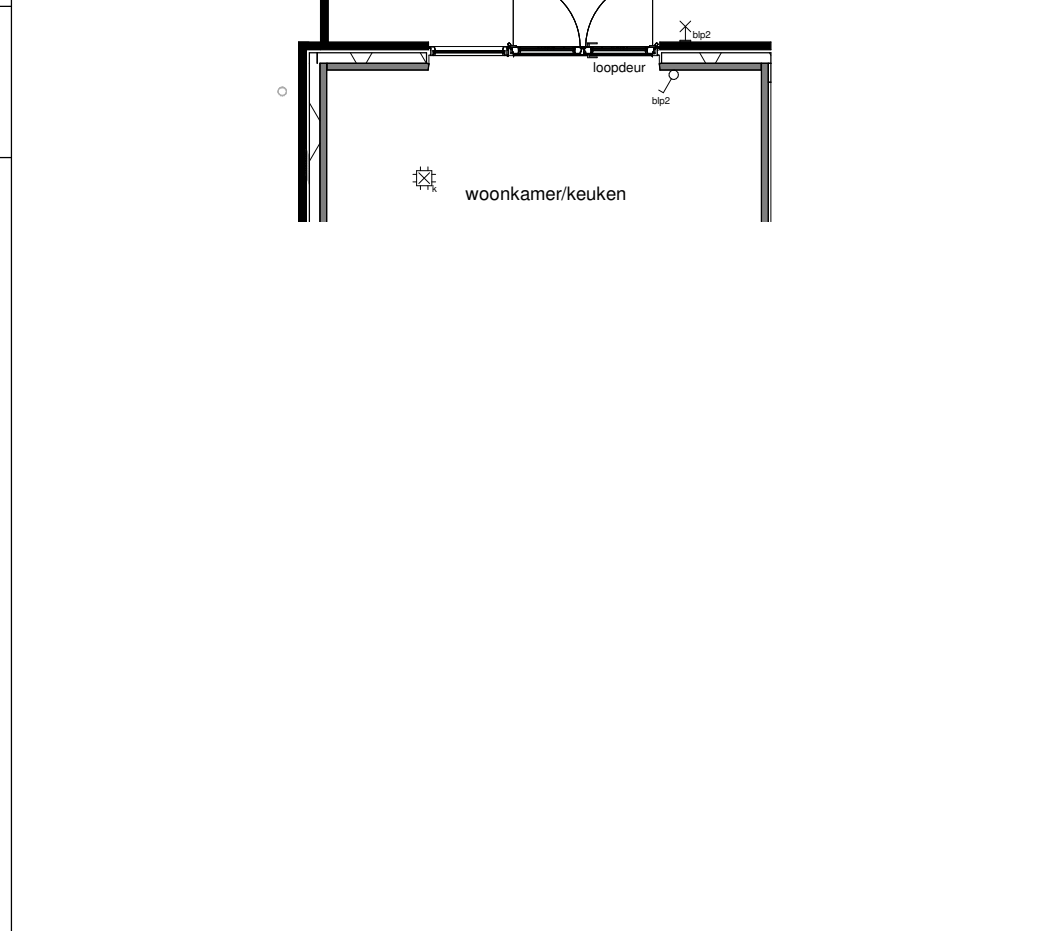
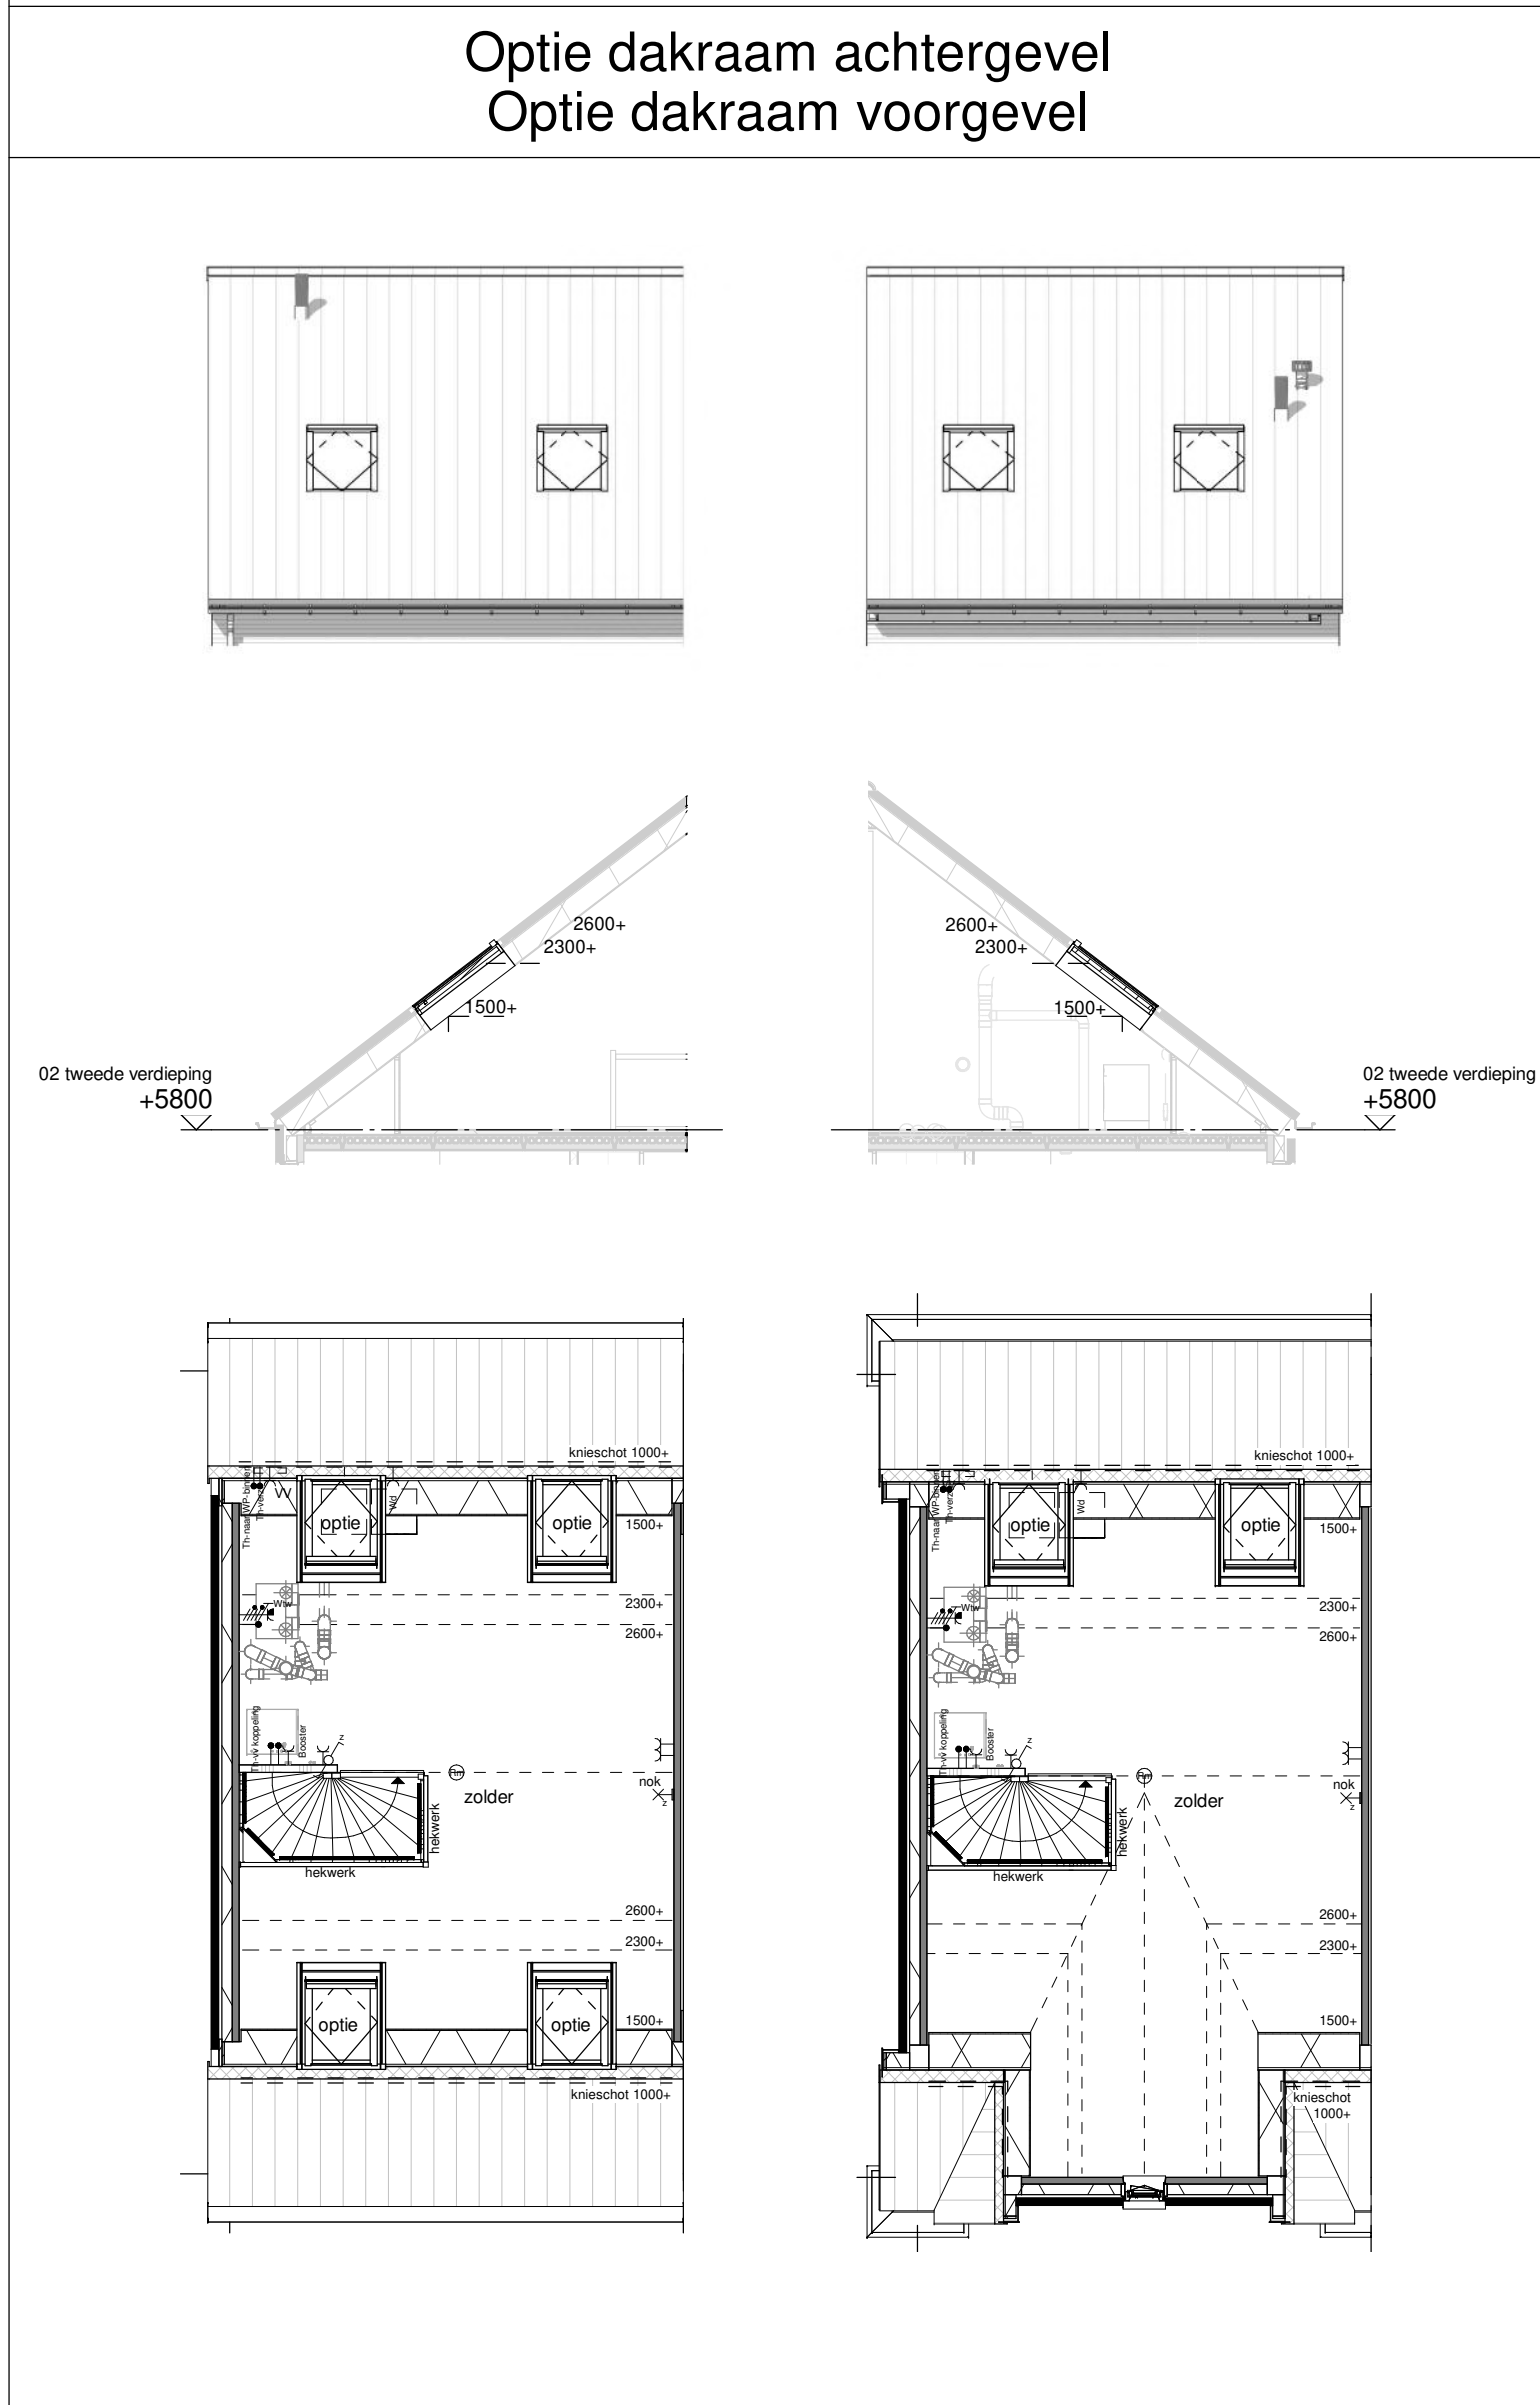
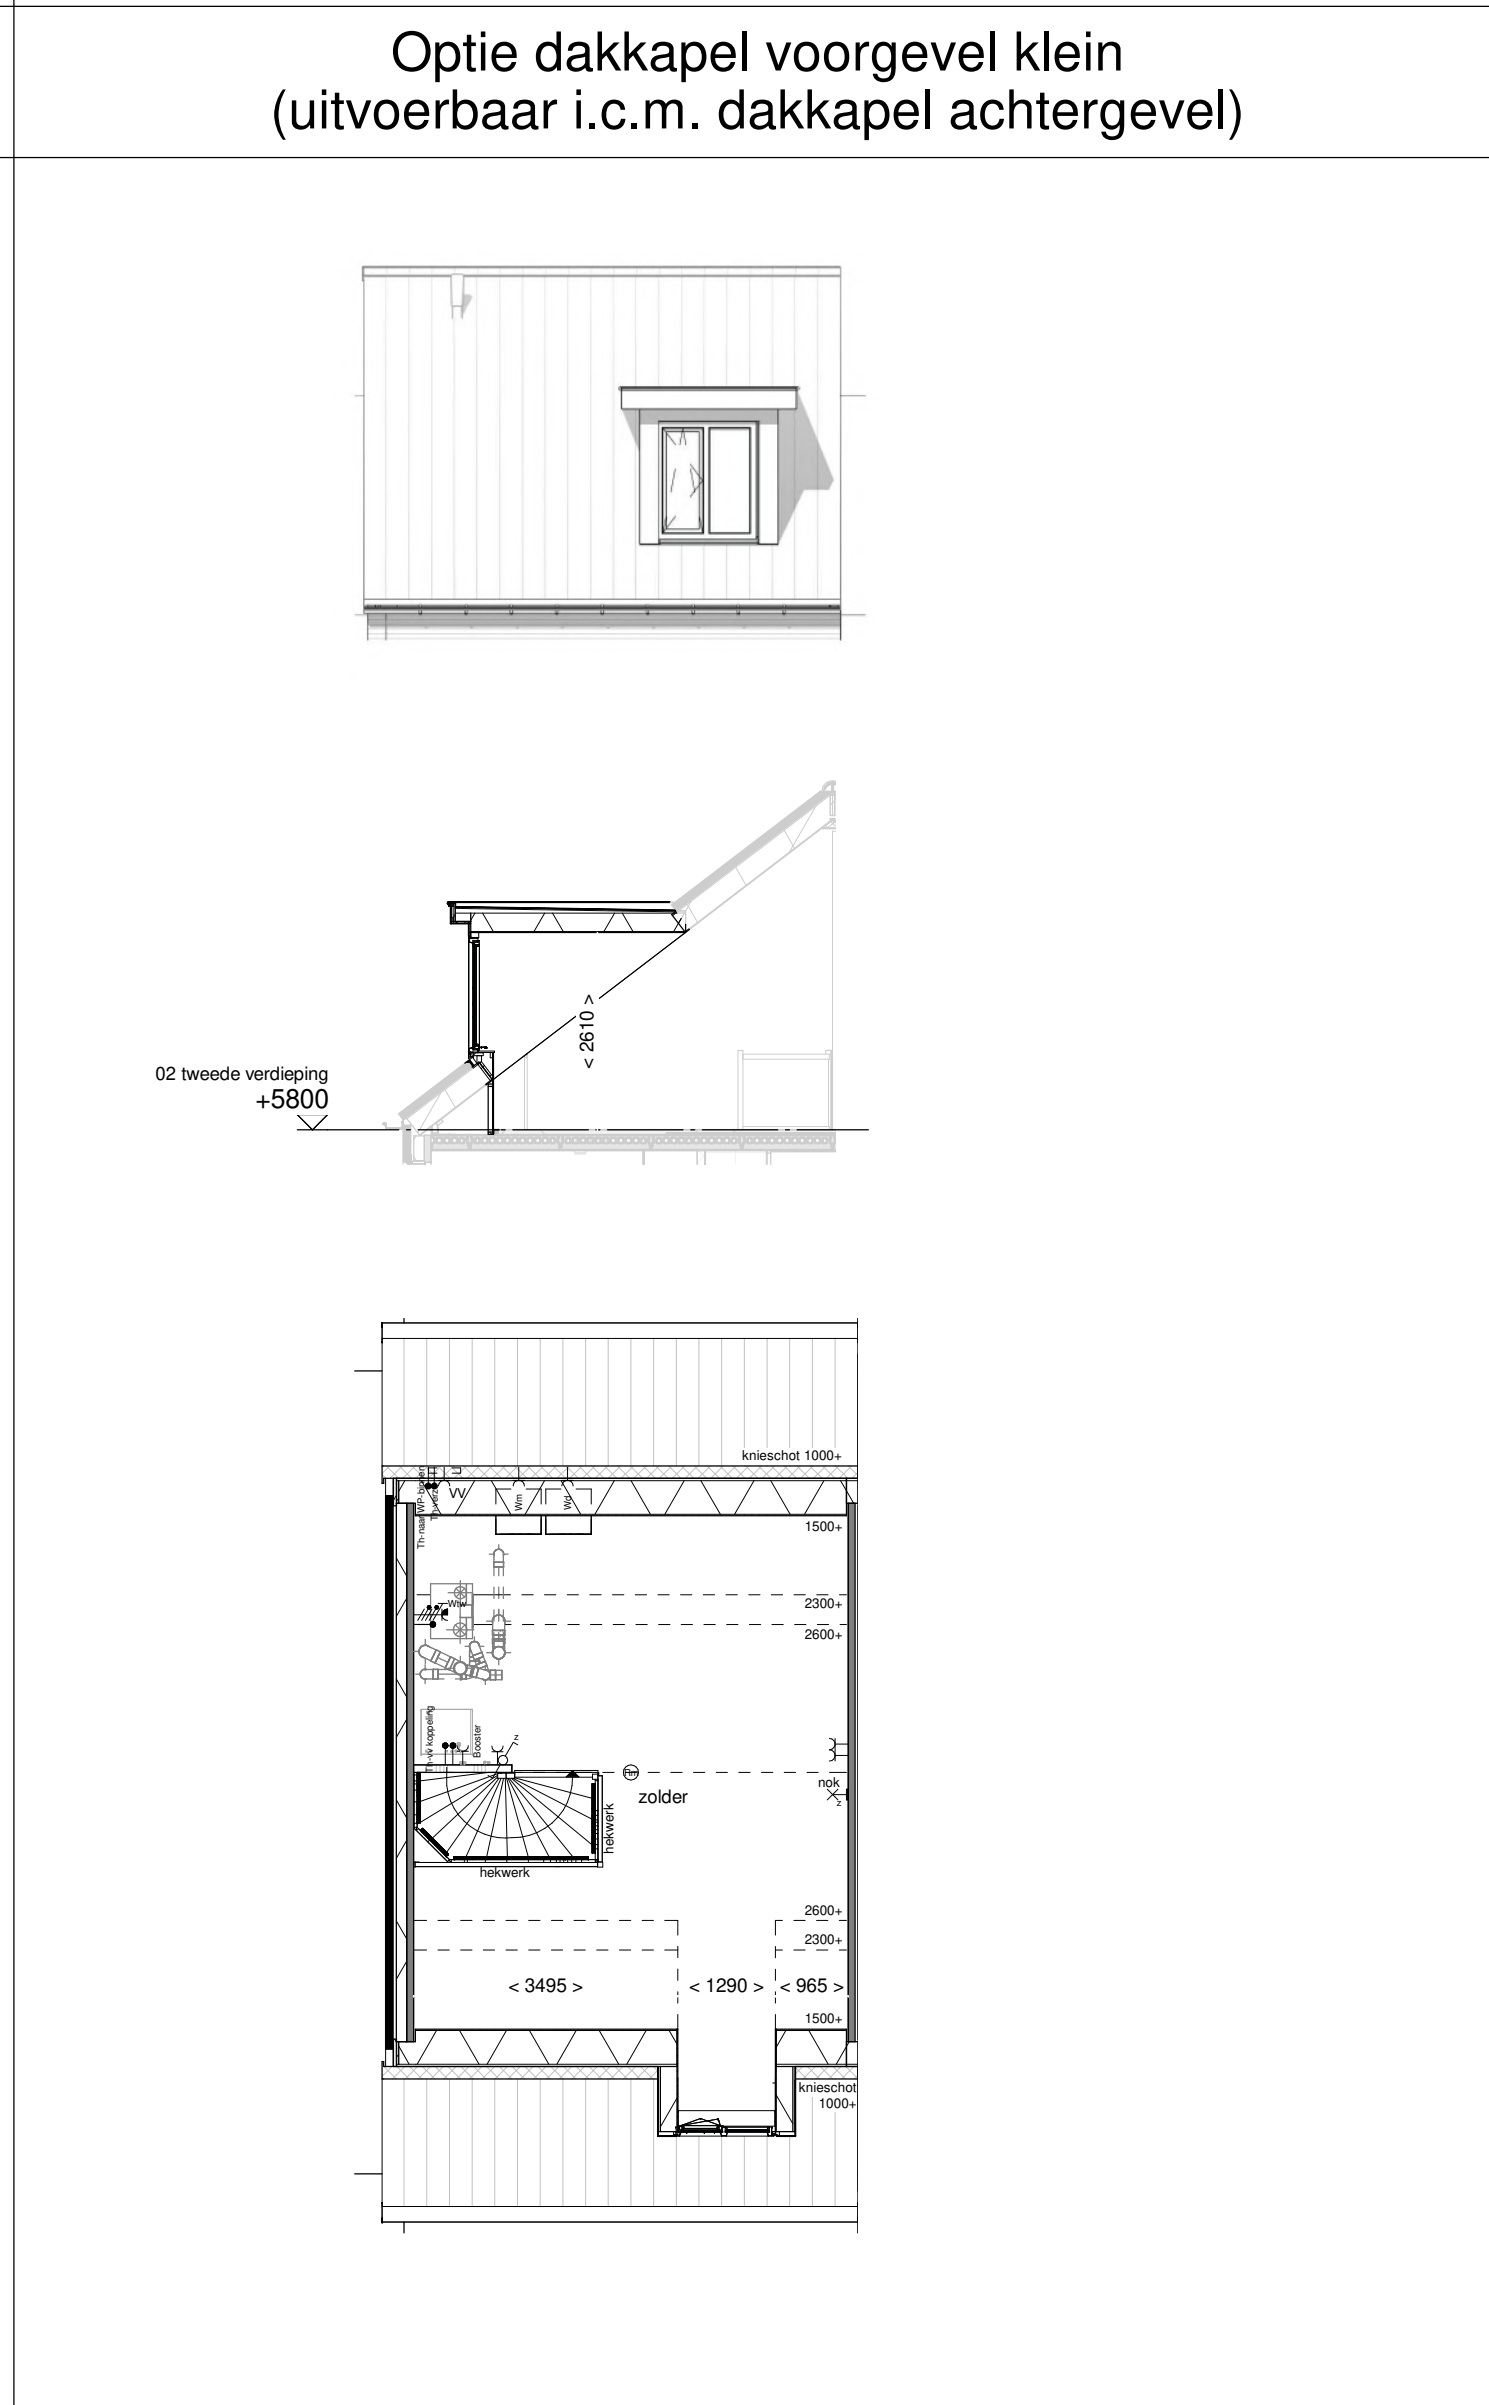
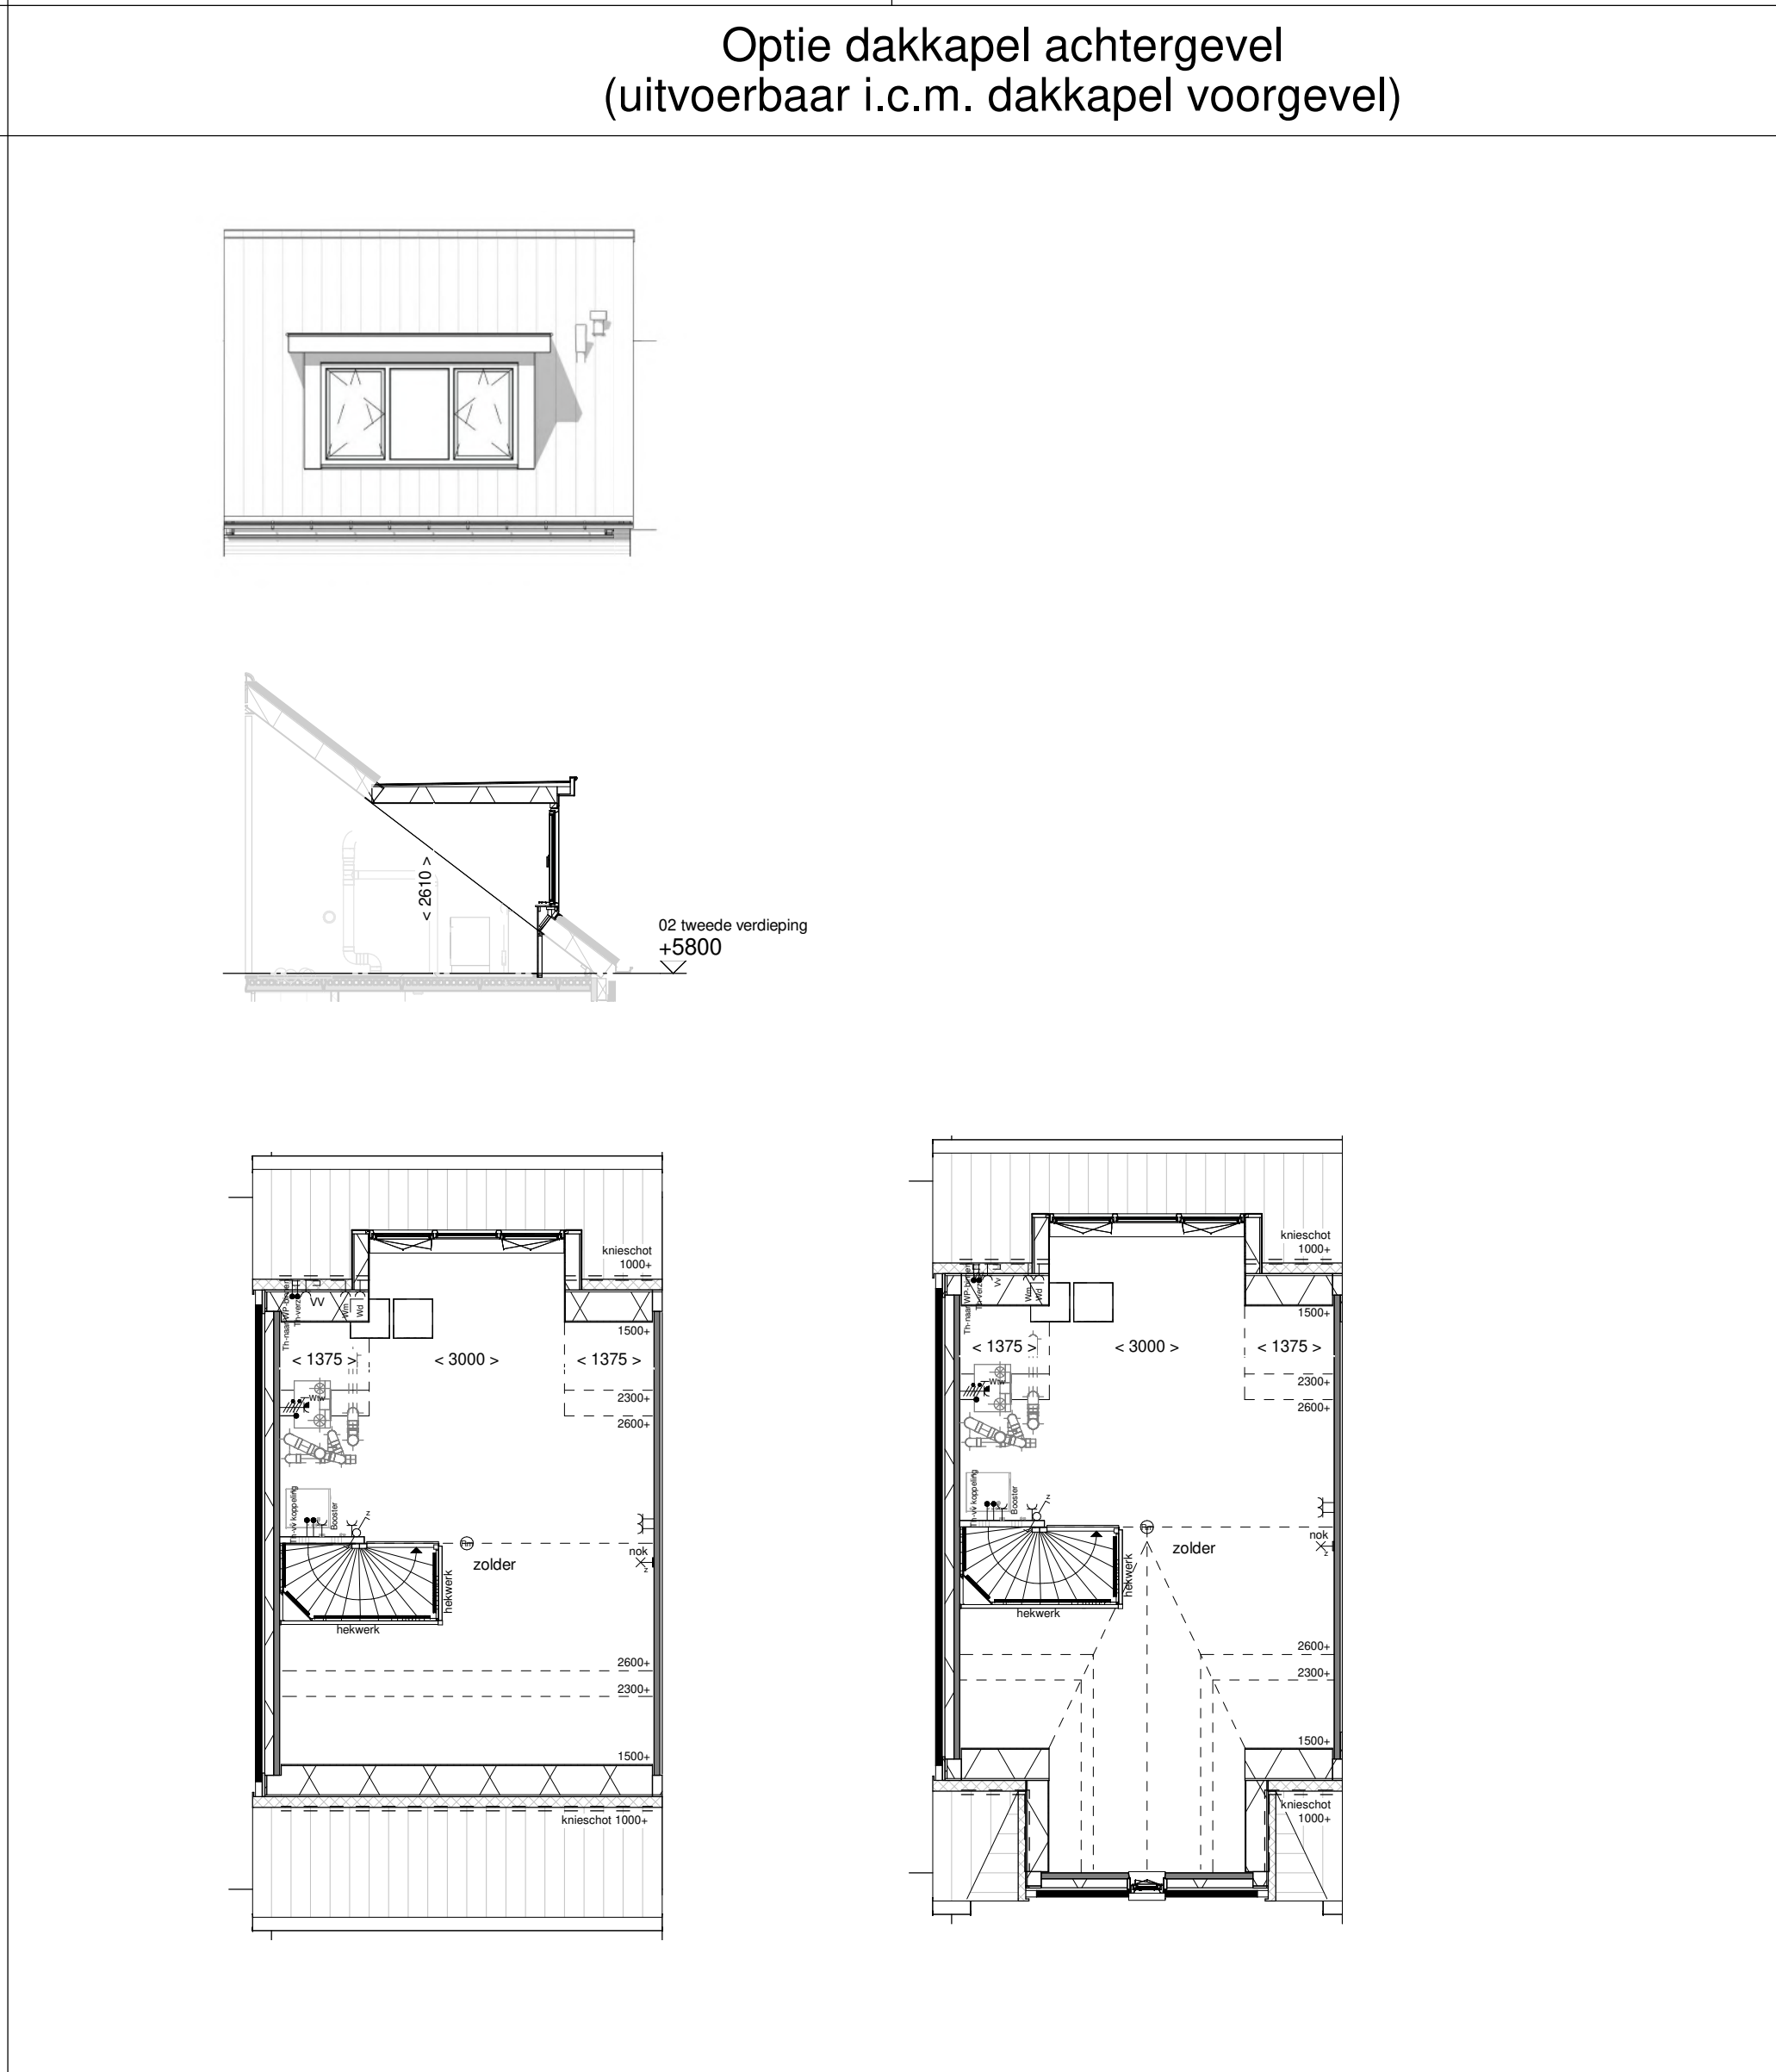
Disclaimer

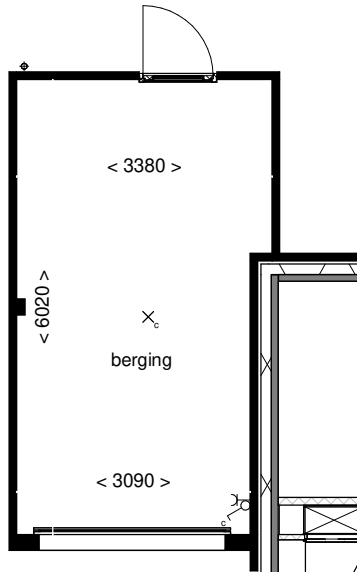
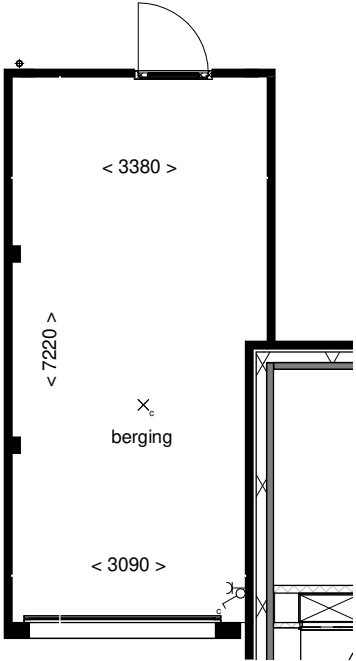
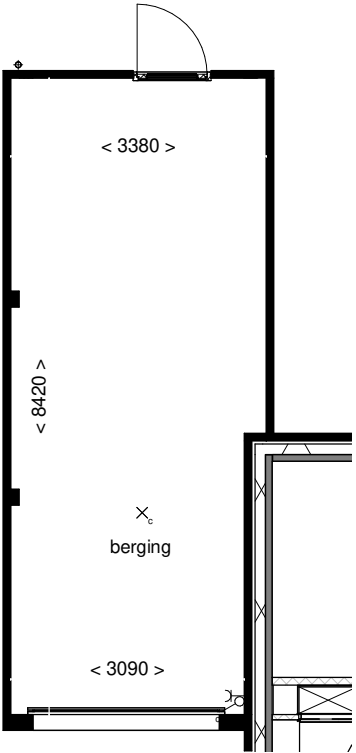
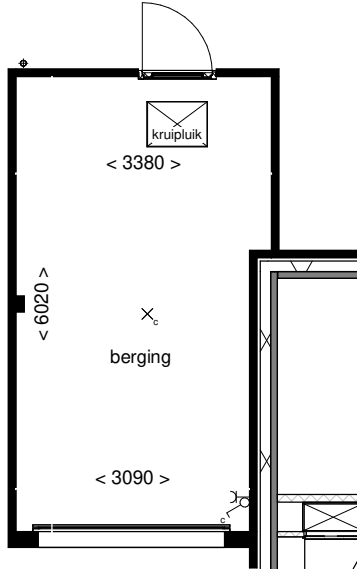
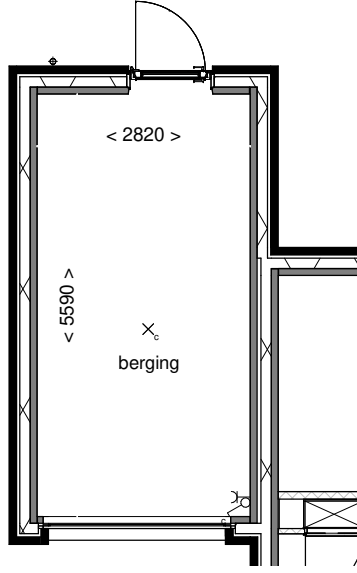
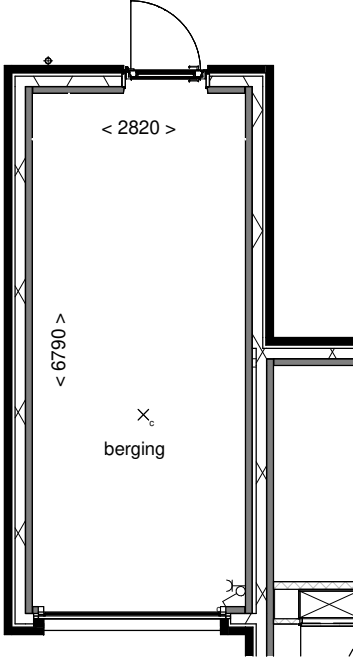
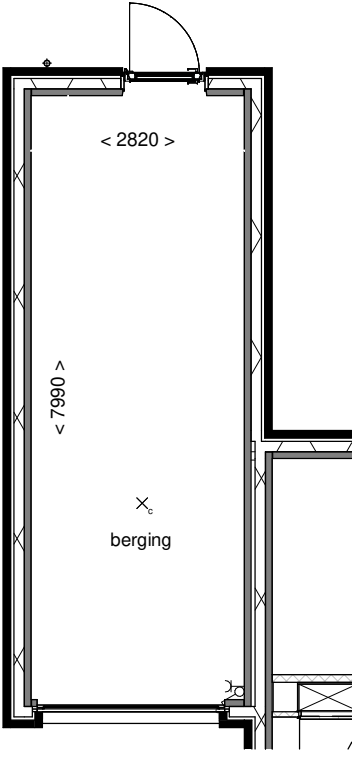
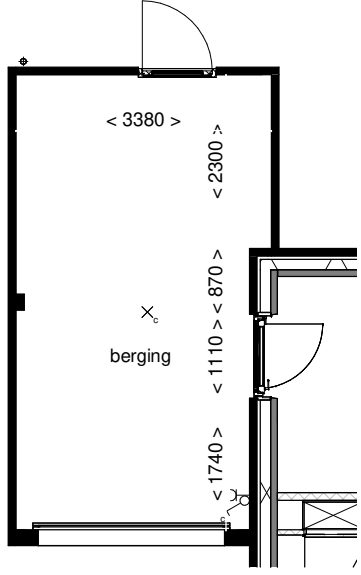
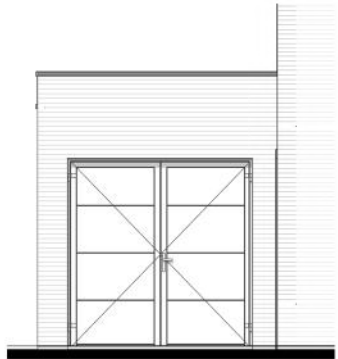
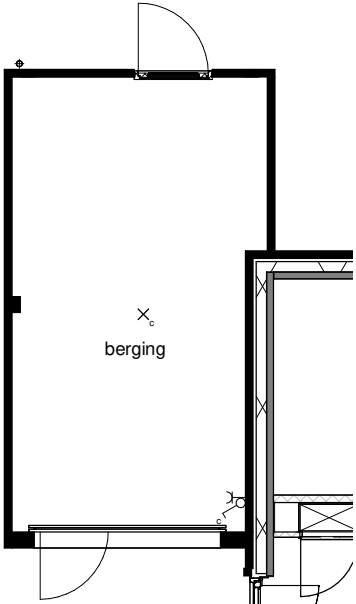
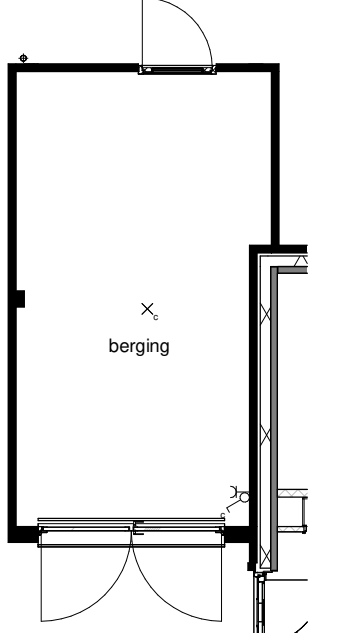
De op deze tekening aangegeven maten zijn circa maten in millimeters en tussen de wanden / vloeren gemeten, waarbij geen rekening is gehouden met enige wandafwerking, plinten, aftrimming, ect. In verband met de nauwkeurige uitwerking van details, constructie, maatvoering, materialen e.d. kunnen er kleine afwijkingen ontstaan ten opzichte van de nu vermelde gegevens. Deze geringe afwijkingen geven geen aanleiding tot verrekening. Aan de op deze tekening aangegeven maten kunnen derhalve geen rechten worden ontleend. De op deze tekening aangegeven maatvoering is niet geschikt voor opdrachten aan derden door koper(s). De posities van aansluitingen en installatie onderdelen zijn indicatief op tekening aangegeven. De exacte aantallen en posities zullen na berekening in het werk door de installateurs worden bepaald en kunnen afwijken van deze tekening.

Situatie

3D Impressie

Project:	Nieuwe Vesting Fase 3b
Opdrachtgever:	Van Wijnen Projectontwikkeling West BV
Bladomschrijving:	Gevels en doorsneden blok G2
Bladnummer:	VT-E-G2-01
Schaal:	1:100
Datum:	01-04-2021

Optie uitbouw 1,2m achtergevel 	Optie uitbouw 2,4m achtergevel 	Optie lichtkoepel in uitbouw 2,4m  Optie lichtstraat in uitbouw 2,4m 	Optie dubbele deuren achtergevel  Optie dubbele deuren achtergevel 3,9m alleen i.c.m uitbouw 																																							
Optie dakraam achtergevel Optie dakraam voorgevel 	Optie dakkapel voorgevel klein (uitvoerbaar i.c.m. dakkapel achtergevel) 	Optie dakkapel achtergevel (uitvoerbaar i.c.m. dakkapel voorgevel)  Renvooi <table><tr><td> entree woning</td><td> geïsoleerd kruipruik</td></tr><tr><td> gevelmetselwerk</td><td> gevelisolatie</td></tr><tr><td> prefab betonwand</td><td> niet-dragende binnenwand</td></tr><tr><td> houtskeletbouw wand, niet-dragend</td><td> binnendeurkozijn met bovenlicht</td></tr><tr><td> binnendeurkozijn zonder bovenlicht</td><td> onbenoemde ruimte volgens krijstreepmethode</td></tr></table> Installaties <table><tr><td> aansluitpunt licht</td><td> schakelaar, 1-polig</td></tr><tr><td> aansluitpunt licht, wand</td><td> schakelaar, 3-polig</td></tr><tr><td> centraaldoos met lichtpunt</td><td> schakelaar, wissel</td></tr><tr><td> armatuur aan de wand</td><td> schakelaar, kruis</td></tr><tr><td> rookmelder</td><td> schakelaar, serie</td></tr><tr><td> aansluitpunt niet bedraad</td><td> wandcontactdoos 1-voudig met beschermingscontact</td></tr><tr><td> verdeelinrichting / meterkast / groepenkast</td><td> wandcontactdoos 2-voudig met beschermingscontact, verticaal</td></tr><tr><td> bedrukker</td><td> wandcontactdoos 2-voudig met beschermingscontact</td></tr><tr><td> schel</td><td> thermostaatleiding, bedraad</td></tr><tr><td> vloerverwarming</td><td> mechanische ventilatie-unit incl. warmterugwinunit</td></tr><tr><td> verdeler vloerverwarming</td><td> warmtepomp</td></tr><tr><td> elektrische radiator</td><td> inblusventiel mechanische ventilatie</td></tr><tr><td> opstelplaats wasmachine</td><td> uitblusventiel mechanische ventilatie</td></tr><tr><td> opstelplaats wasdroger</td><td></td></tr></table> Disclaimer De op deze tekening aangegeven maten zijn circa maten in millimeters en tussen de wanden / vloeren gemeten, waarbij geen rekening is gehouden met enige wandafwerking, plinten, afsluiting, etc. In verband met de nauwkeurige uitwerking van details, constructie, maatvoering, materialen e.d. kunnen er kleine afwijkingen ontstaan ten opzichte van de nu vermelde gegevens. Deze geringe afwijkingen geven geen aanleiding tot verkekening. Aan de op deze tekening aangegeven maten kunnen derhalve geen rechten worden ontleend. De op deze tekening aangegeven maatvoering is niet geschikt voor opdrachten aan derden door koper(s). De posities van aansluitingen en installatie onderdelen zijn indicatief op tekening aangegeven. De exacte aantallen en posities zullen na berekening in het werk door de installateurs worden bepaald en kunnen afwijken van deze tekening. Gevelindeling kan afwijken van de gekozen gevel			entree woning	geïsoleerd kruipruik	gevelmetselwerk	gevelisolatie	prefab betonwand	niet-dragende binnenwand	houtskeletbouw wand, niet-dragend	binnendeurkozijn met bovenlicht	binnendeurkozijn zonder bovenlicht	onbenoemde ruimte volgens krijstreepmethode	aansluitpunt licht	schakelaar, 1-polig	aansluitpunt licht, wand	schakelaar, 3-polig	centraaldoos met lichtpunt	schakelaar, wissel	armatuur aan de wand	schakelaar, kruis	rookmelder	schakelaar, serie	aansluitpunt niet bedraad	wandcontactdoos 1-voudig met beschermingscontact	verdeelinrichting / meterkast / groepenkast	wandcontactdoos 2-voudig met beschermingscontact, verticaal	bedrukker	wandcontactdoos 2-voudig met beschermingscontact	schel	thermostaatleiding, bedraad	vloerverwarming	mechanische ventilatie-unit incl. warmterugwinunit	verdeler vloerverwarming	warmtepomp	elektrische radiator	inblusventiel mechanische ventilatie	opstelplaats wasmachine	uitblusventiel mechanische ventilatie	opstelplaats wasdroger	
entree woning	geïsoleerd kruipruik	
gevelmetselwerk	gevelisolatie	
prefab betonwand	niet-dragende binnenwand	
houtskeletbouw wand, niet-dragend	binnendeurkozijn met bovenlicht	
binnendeurkozijn zonder bovenlicht	onbenoemde ruimte volgens krijstreepmethode	
aansluitpunt licht	schakelaar, 1-polig	
aansluitpunt licht, wand	schakelaar, 3-polig	
centraaldoos met lichtpunt	schakelaar, wissel	
armatuur aan de wand	schakelaar, kruis	
rookmelder	schakelaar, serie	
aansluitpunt niet bedraad	wandcontactdoos 1-voudig met beschermingscontact	
verdeelinrichting / meterkast / groepenkast	wandcontactdoos 2-voudig met beschermingscontact, verticaal	
bedrukker	wandcontactdoos 2-voudig met beschermingscontact	
schel	thermostaatleiding, bedraad	
vloerverwarming	mechanische ventilatie-unit incl. warmterugwinunit	
verdeler vloerverwarming	warmtepomp	
elektrische radiator	inblusventiel mechanische ventilatie	
opstelplaats wasmachine	uitblusventiel mechanische ventilatie	
opstelplaats wasdroger	
Project: Nieuwe Vesting Fase 3b Opdrachtgever: Van Wijnen Projectontwikkeling West BV Bladomschrijving: Exterieuropties Type E6000 Bladnummer: VT-E-60-O1 Schaal: 1:100 Datum: 01-04-2021	

Optie ongeïsoleerde garage met kanteldeur	Optie verlengen ongeïsoleerde garage (1200mm)	Optie verlengen ongeïsoleerde garage (2400mm)	Optie kruipluik in garage
			
Optie isoleren van garage	Optie isoleren van verlengde garage (1200mm)	Optie isoleren van verlengde garage (2400mm)	Optie buitendeur tussen woning en garage
			
Optie standaard kanteldeur v.v. loopdeur		Optie dubbele openslaande deuren i.p.v. kanteldeur	
			
			

entree woning

gevelmetselwerk

gevelisolatie

prefab betonwand

niet-dragende binnenwand

houtskeletbouwwand, niet-dragend

ZB

binnendeurkozijn zonder bovenlicht

geïsoleerd kruipluik

binnendeurkozijn met bovenlicht

onbenoemde ruimte volgens krijstreepmethode

aansluitpunt licht

aansluitpunt licht, wand

centraaldoos met lichtpunt

armatuur aan de wand

rookmelder

aansluitpunt niet bedraad

verdeelinrichting / meterkast / groepenkast

beldrukker

schel

vloerverwarming

vv

verdelervloerverwarming

rad

electrische radiator

opstelplaats wasmachine

schakelaar, 1-polig

schakelaar, 3-polig

schakelaar, wissel

schakelaar, kruis

schakelaar, serie

wandcontactdoos 1-voudig met beschermingscontact

wandcontactdoos 2-voudig met beschermingscontact, verticaal

wandcontactdoos 2-voudig met beschermingscontact

Th

thermostaatleiding, bedraad

wtw

mechanische ventilatie-unit incl. warmteterugwinunit

wp

warmtepomp

inblaasventiel mechanische ventilatie

uitblaasventiel mechanische ventilatie

Disclaimer

De op deze tekening aangegeven maten zijn circa maten in millimeters en tussen de wanden / vloeren gemeten, waarbij geen rekening is gehouden met enige wandafwerking, plinten, aftrimming , ect. In verband met de nauwkeurige uitwerking van details, constructie, maatvoering, materialen e.d. kunnen er kleine afwijkingen ontstaan ten opzichte van de nu vermelde gegevens. Deze geringe afwijkingen geven geen aanleiding tot verrekening. Aan de op deze tekening aangegeven maten kunnen derhalve geen rechten worden ontleend. De op deze tekening aangegeven maatvoering is niet geschikt voor opdrachten aan derden door koper(s). De posities van aansluitingen en installatie onderdelen zijn indicatief op tekening aangegeven. De exacte aantallen en posities zullen na berekening in het werk door de installateurs worden bepaald en kunnen afwijken van deze tekening.

Gevelindeling kan afwijken van de gekozen gevel

Project:	Nieuwe Vesting Fase 3b
Opdrachtgever:	Van Wijnen Projectontwikkeling West BV
Bladomschrijving:	Opties garage
Bladnummer:	VT-G-O1
Schaal:	1:100
Datum:	01-04-2021