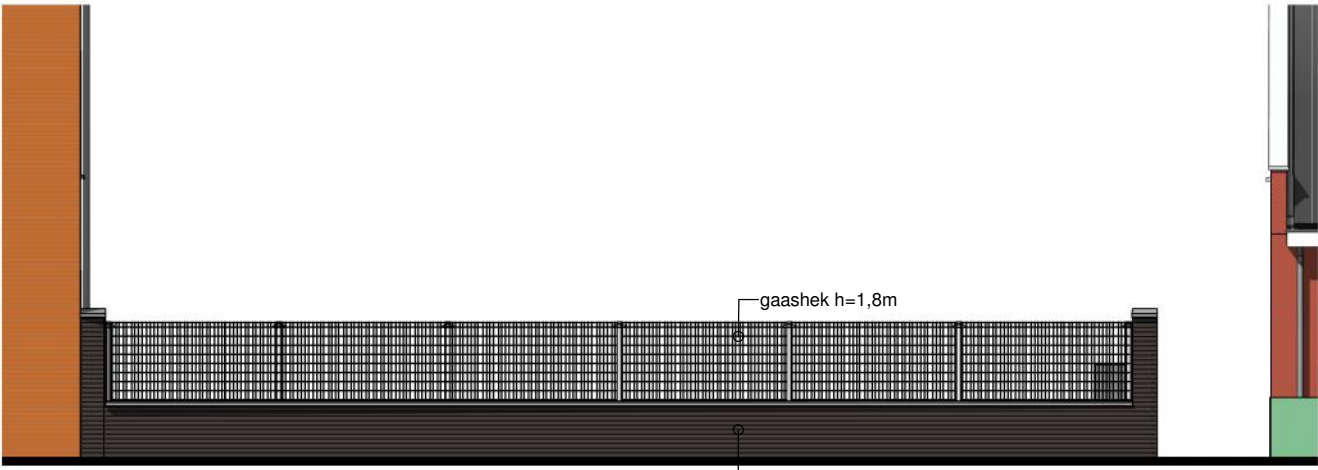
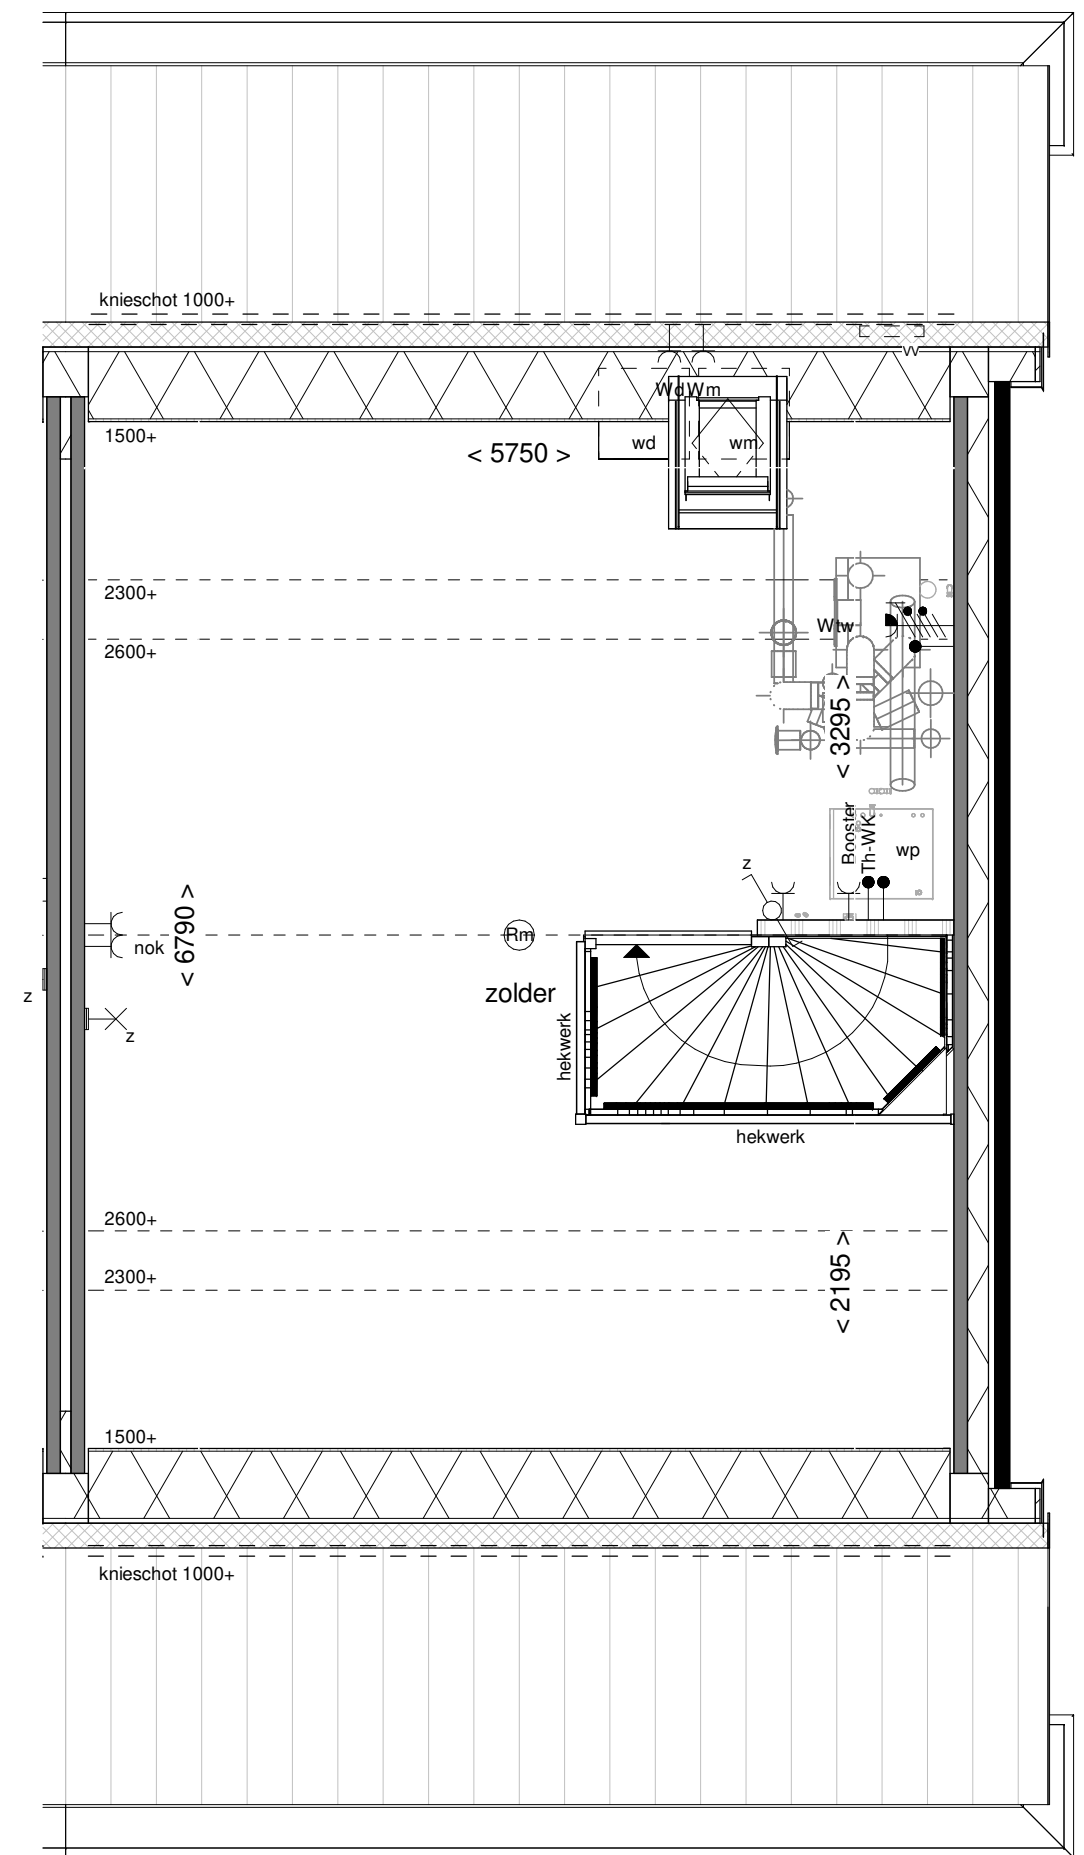
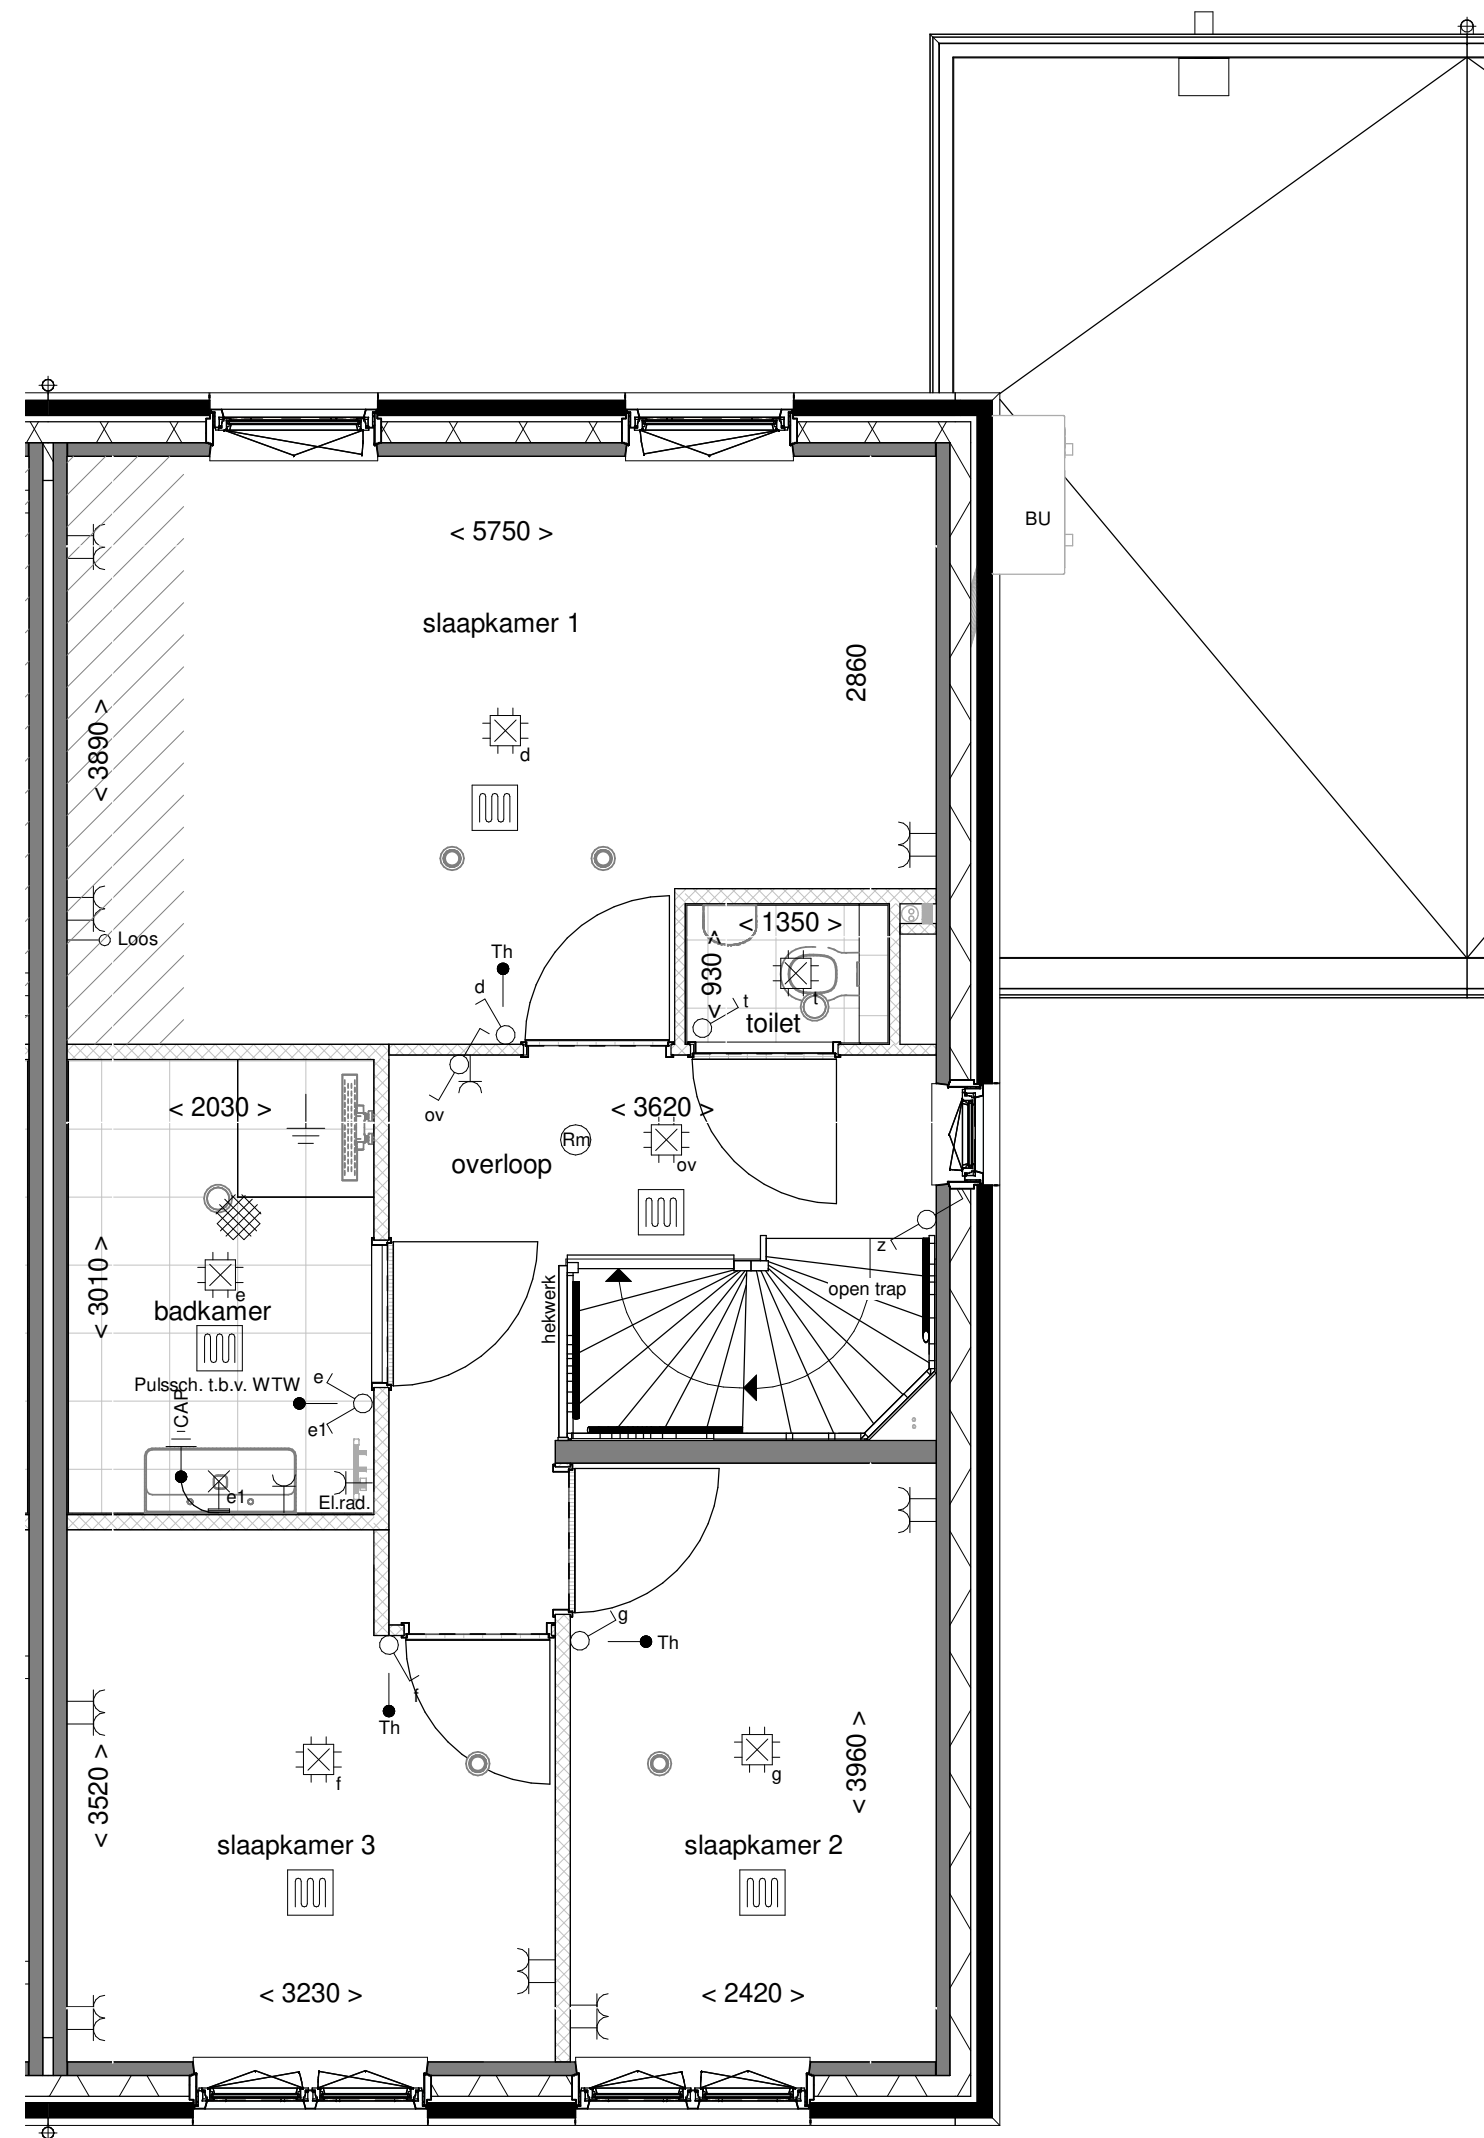
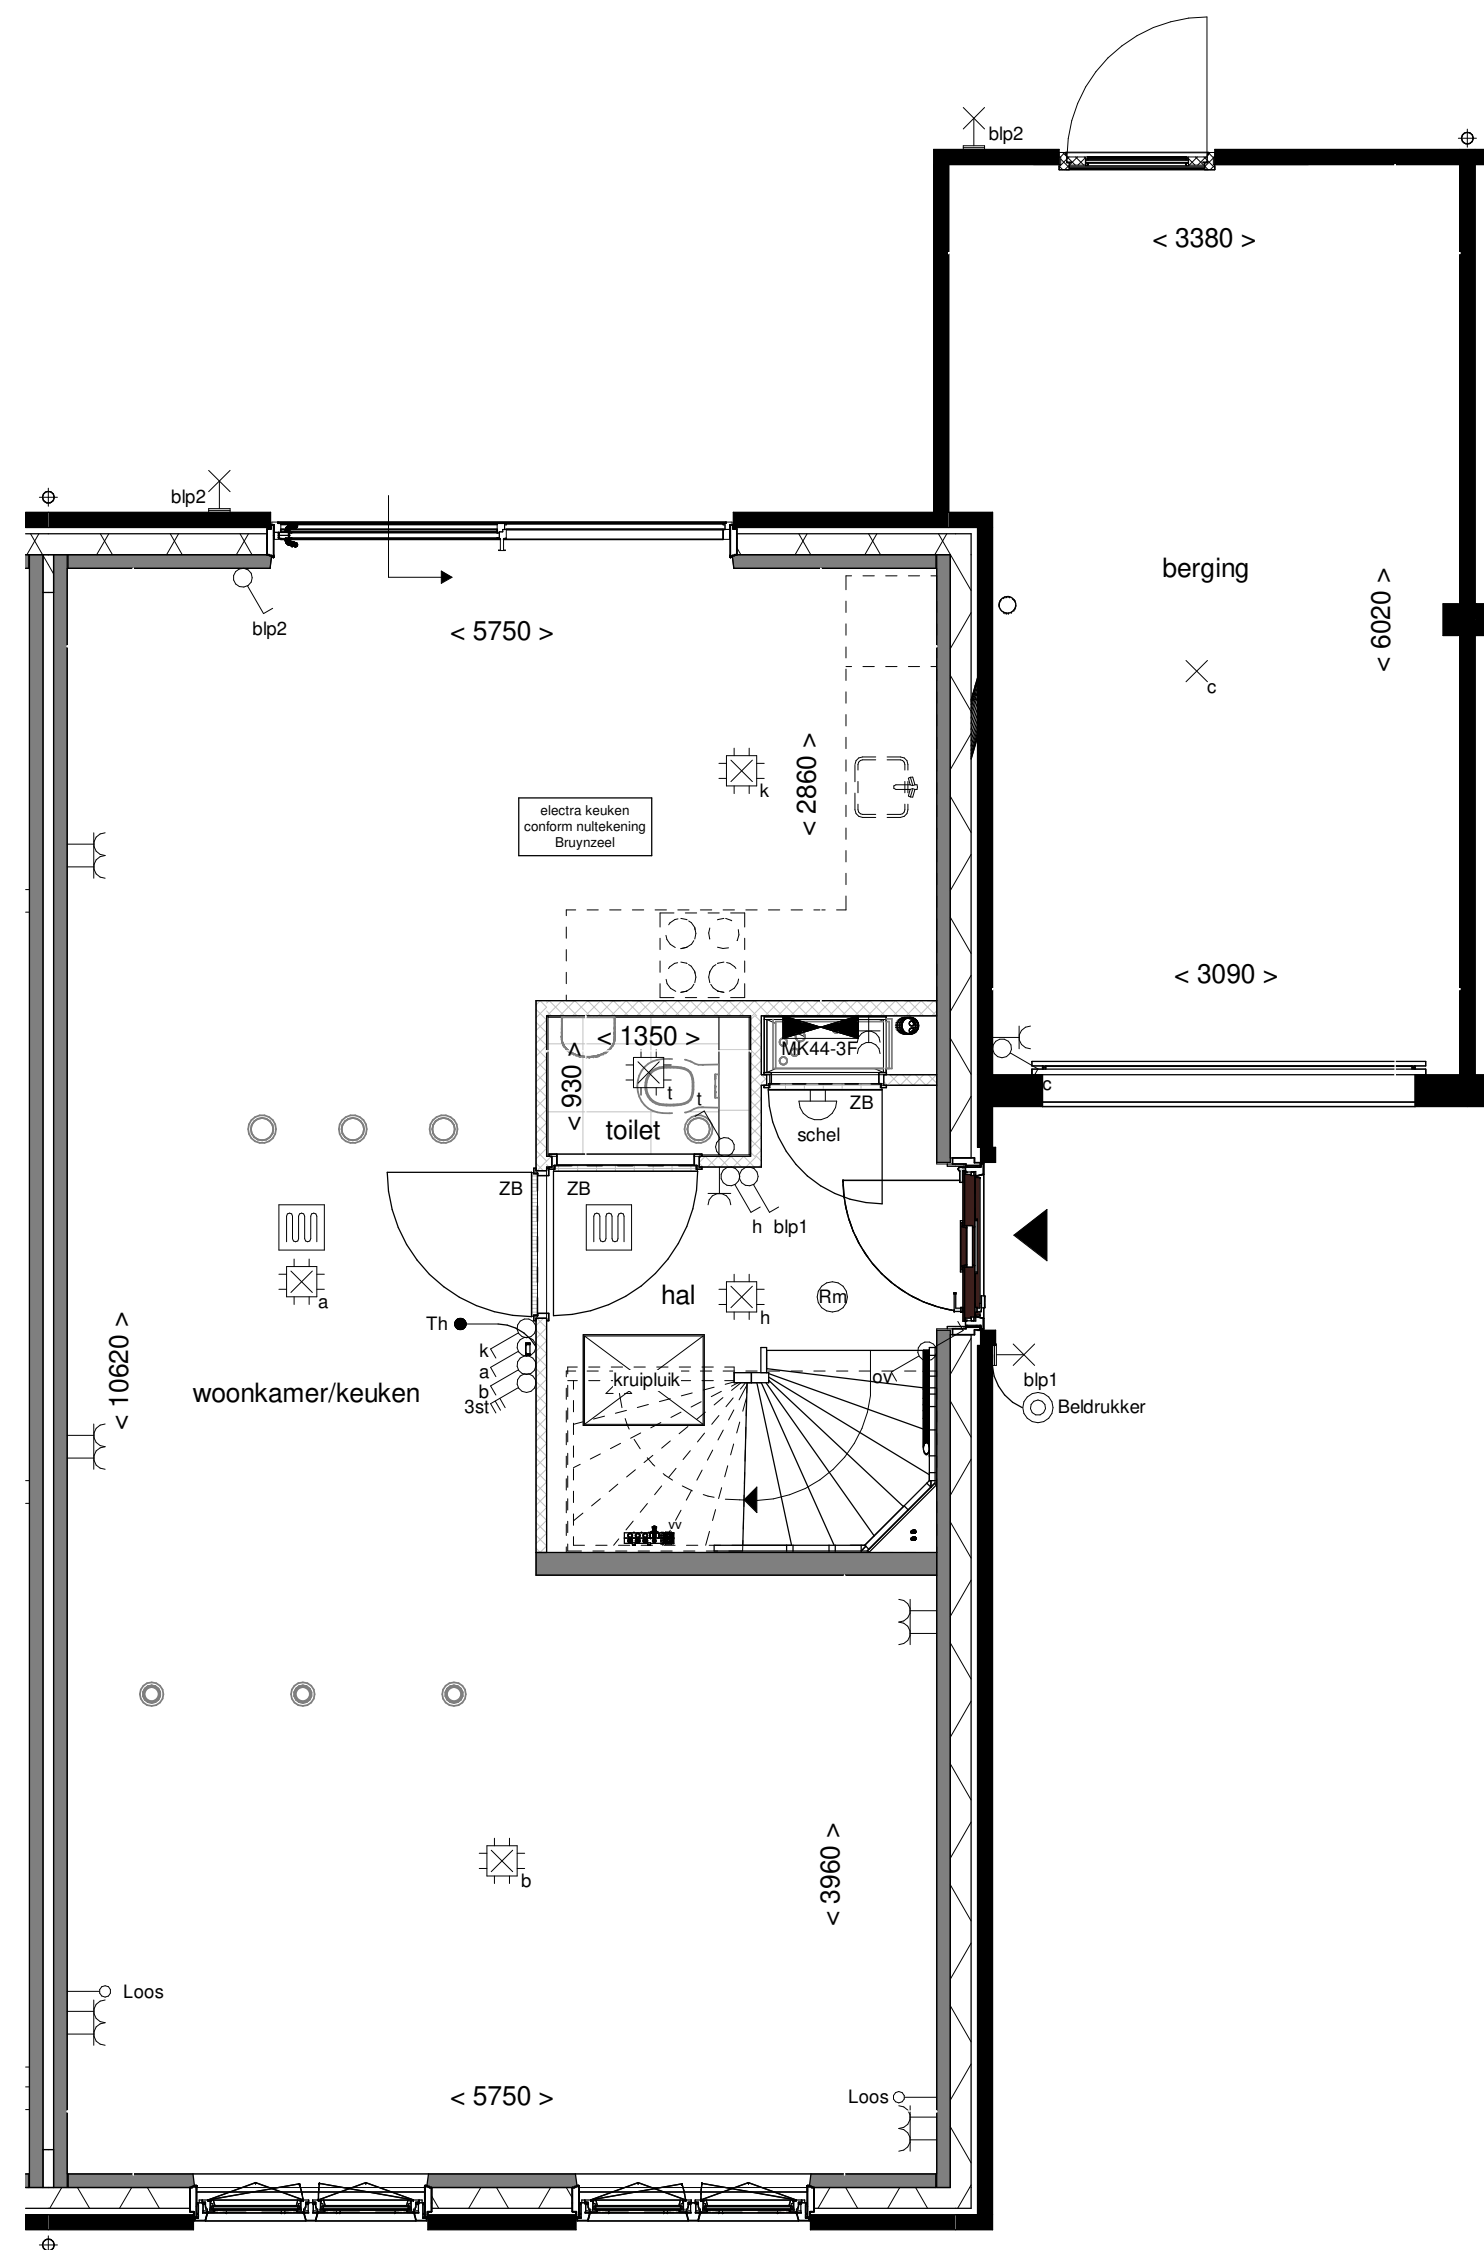




Aanzicht tuinmuur bouwnummer 07


Renvooi	
	entree woning
	kaafgrens
	hoog h=0.8m
	gaashekwerk h=1.8m
	gaashekwerk h=1.8m met klappertent (start 0.8 - 1m hoog)
	gemetselde muur met gaashekwerk
	leidingwerk warmtepomp
	buitensunit warmtepomp
	stalen poort met gaashek
	betontegels
	mandelig achterpad vzw betontegels
	parkeerplaats op eigen terrein vzw betontegels

Project: Nieuwe Vesting fase 3b+3c
Opdrachtgever: Van Wijnen Projectontwikkeling West BV
Bladomschrijving: Situatie Fase 3B-1 + 3C
Bladnummer: VT-S-01
Schaal: 1:250
Datum: 01-04-2021





Begane grond

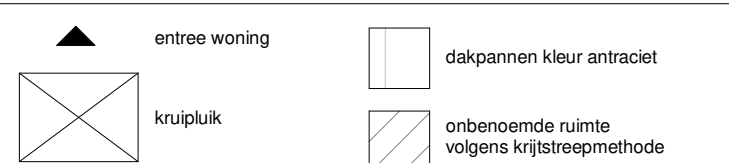Renvooi



Installaties

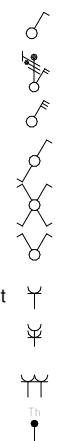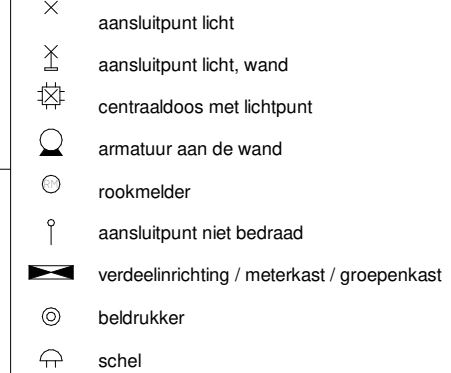


- schakelaar, 1-polig
- werkschakelaar tbv PV-panelen
- schakelaar, 3-polig
- schakelaar, wissel
- schakelaar, kruis
- schakelaar, serie

wandcontactdoos 1-voudig met beschermingscontact
wandcontactdoos 2-voudig met beschermingscontact,
verticaal
wandcontactdoos 2-voudig met beschermingscontact
thermostaatleiding, bedraad

	mechanische ventilatie- incl. warmteterugwinunit
	warmtepomp
	inblaasventiel mechanisch ventilatie
	uitblaasventiel mechanisch ventilatie
	verdelers vloerverwarming
	electrische radiator
	vloerverwarming

	wm opstelplaats wasmachine
	wd opstelplaats wasdroger
	zb binnendeur kozijn met bovenlicht

	Situatie
--	----------

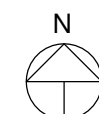

Tweede verdieping

Project:	Nieuwe Vesting Fase 3b
Opdrachtgever:	Van Wijnen Projectontwikkeling West BV
Bladomschrijving:	Plattegronden bouwnummer 44
Bladnummer:	VT-E-G2-44
Schaal:	1:50
Datum:	01-04-2021



Bnr: 43

Bnr: 44

Bnr: 45

Bnr: 45

Voorgevel

Rechter zijgevel



Bnr: 43

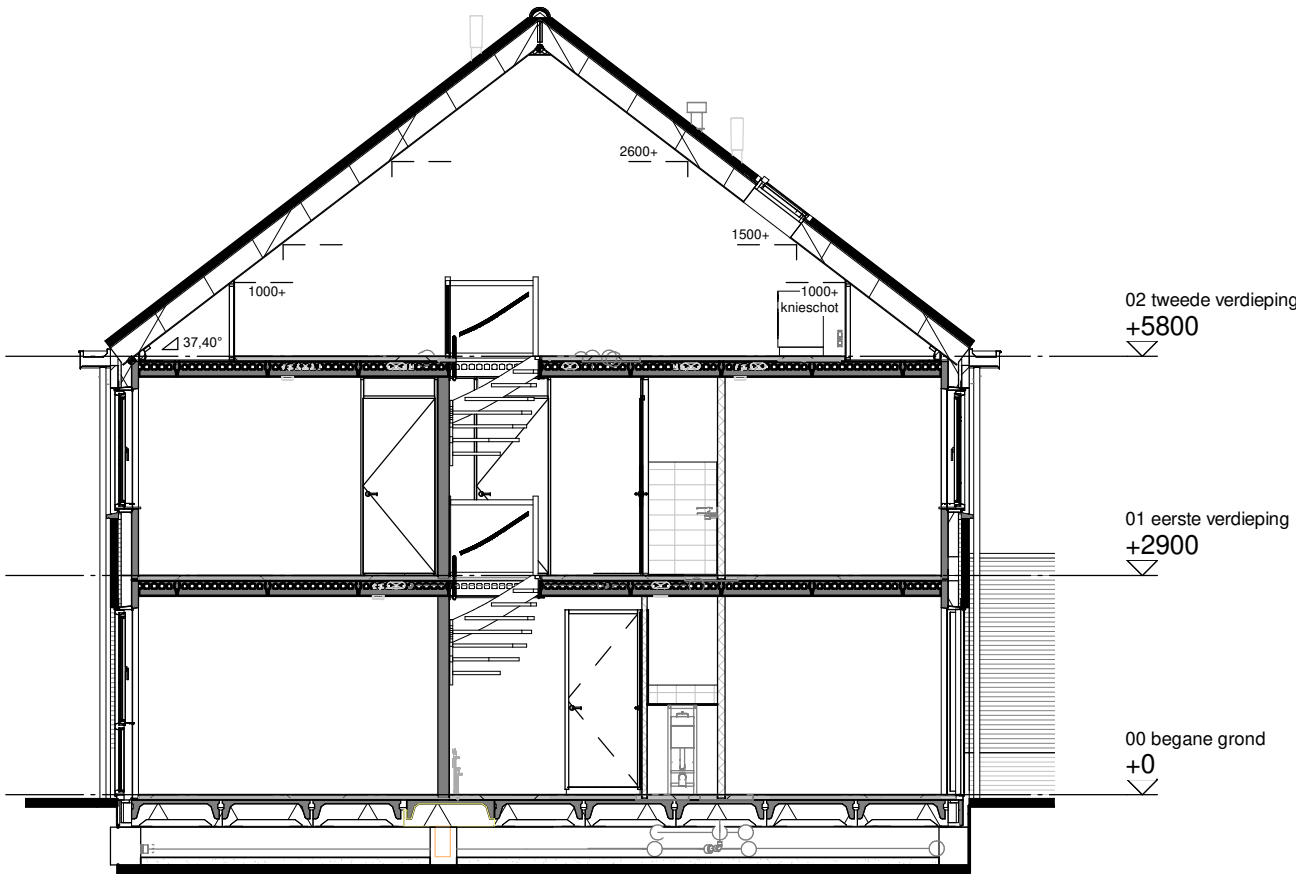
Bnr: 45

Bnr: 44


Bnr: 43

Linker zijgevel

Achtergevel



Doorsnede A

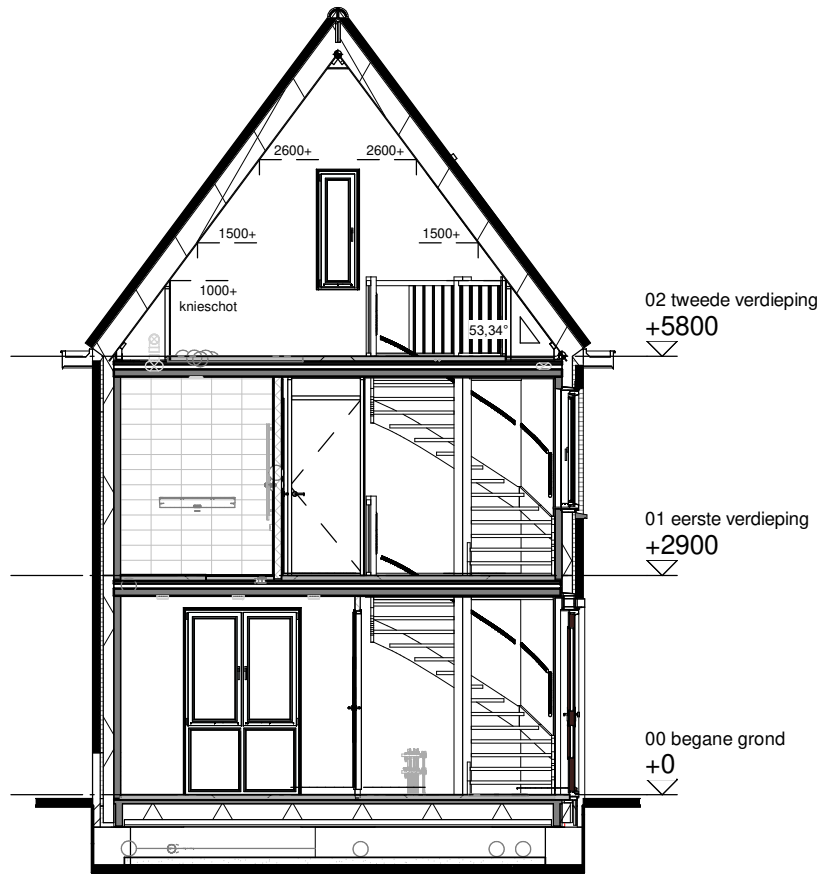

Doorsnede B

Renvooi

metselwerk kleur oranje

metselwerk kleur wit

metselwerk kleur bruinpaars

metselwerk kleur zwart

dakpannen kleur antraciet

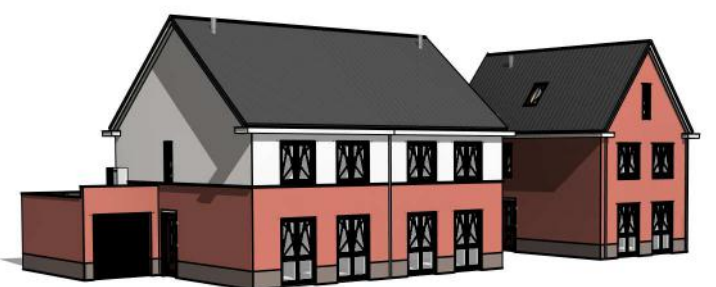
Disclaimer

De op deze tekening aangegeven maten zijn circa maten in millimeters en tussen de wanden / vloeren gemeten, waarbij geen rekening is gehouden met enige wandafwerking, plinten, aftrimming , ect. In verband met de nauwkeurige uitwerking van details, constructie, maatvoering, materialen e.d. kunnen er kleine afwijkingen ontstaan ten opzichte van de nu vermelde gegevens. Deze geringe afwijkingen geven geen aanleiding tot verrekening. Aan de op deze tekening aangegeven maten kunnen derhalve geen rechten worden ontleend. De op deze tekening aangegeven maatvoering is niet geschikt voor opdrachten aan derden door koper(s). De posities van aansluitingen en installatie onderdelen zijn indicatief op tekening aangegeven. De exacte aantallen en posities zullen na berekening in het werk door de installateurs worden bepaald en kunnen afwijken van deze tekening.

Situatie



3D Impressie



Project:

Nieuwe Vesting Fase 3b

Opdrachtgever:

Van Wijnen Projectontwikkeling West BV

Bladomschrijving:

Gevels en doorsneden blok G2

Bladnummer:

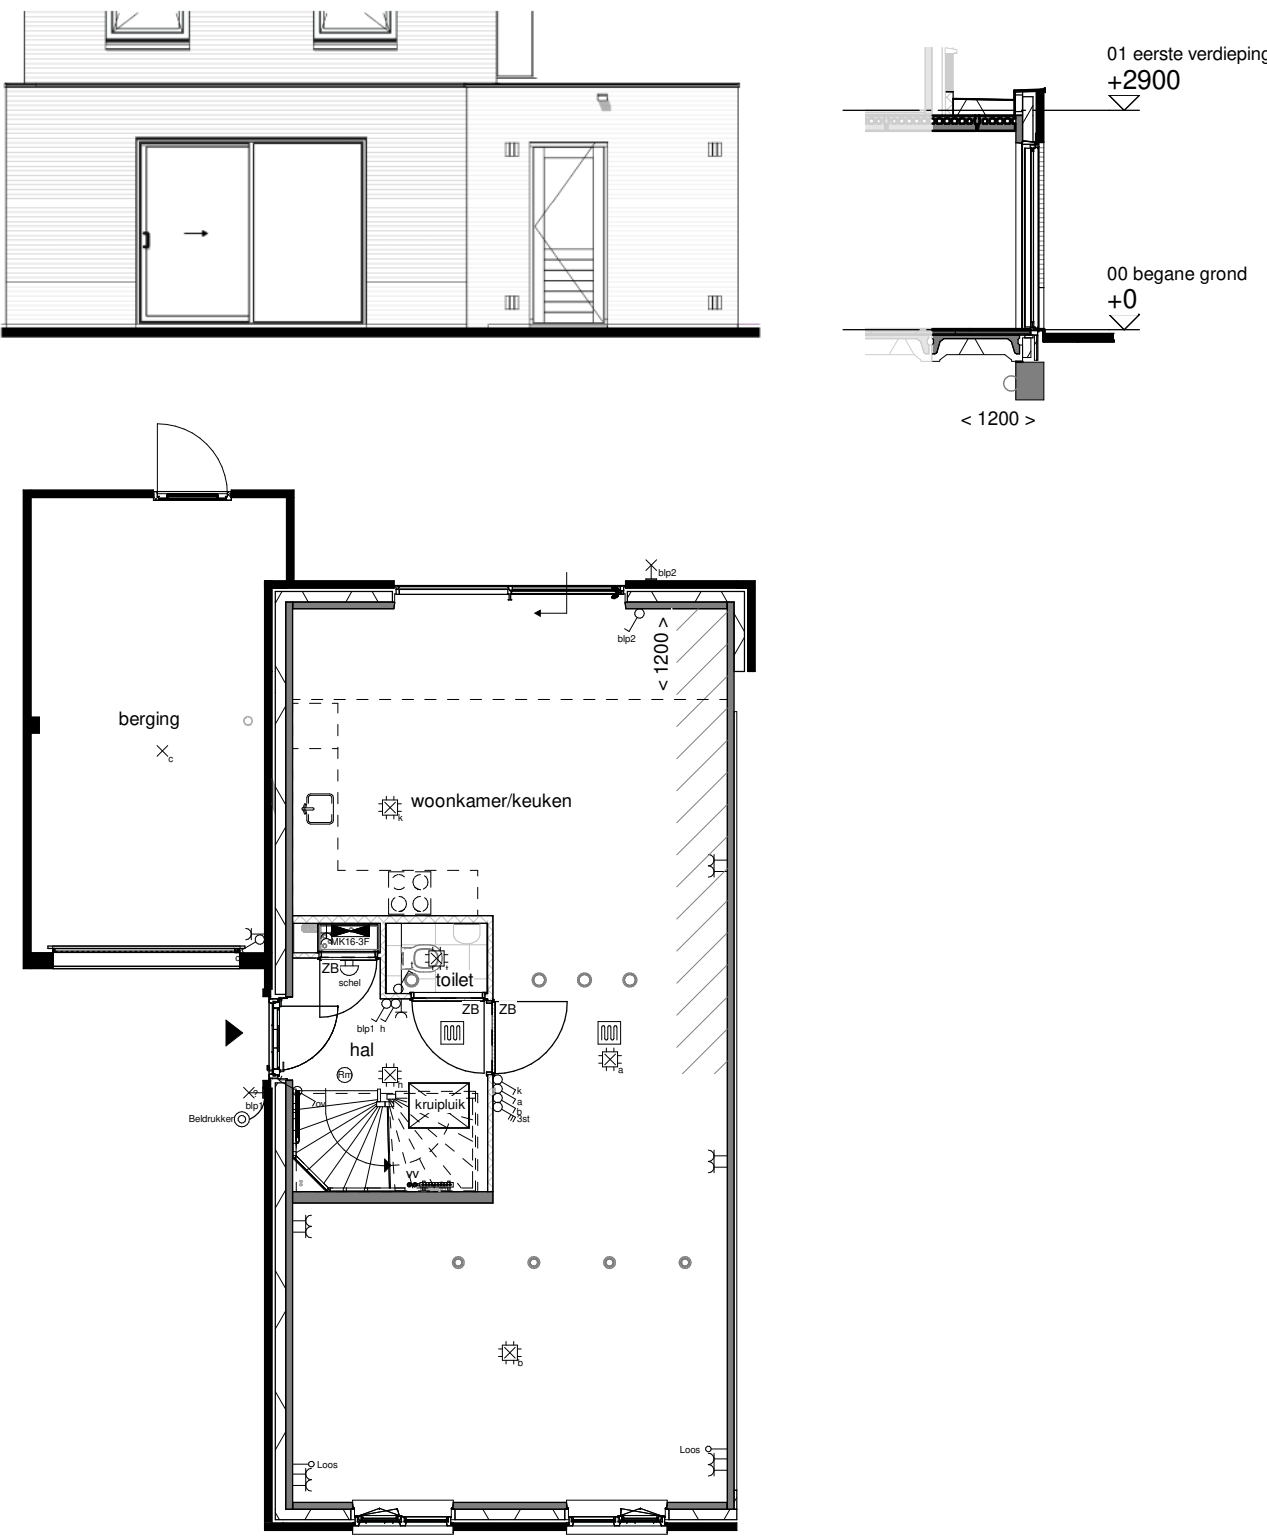
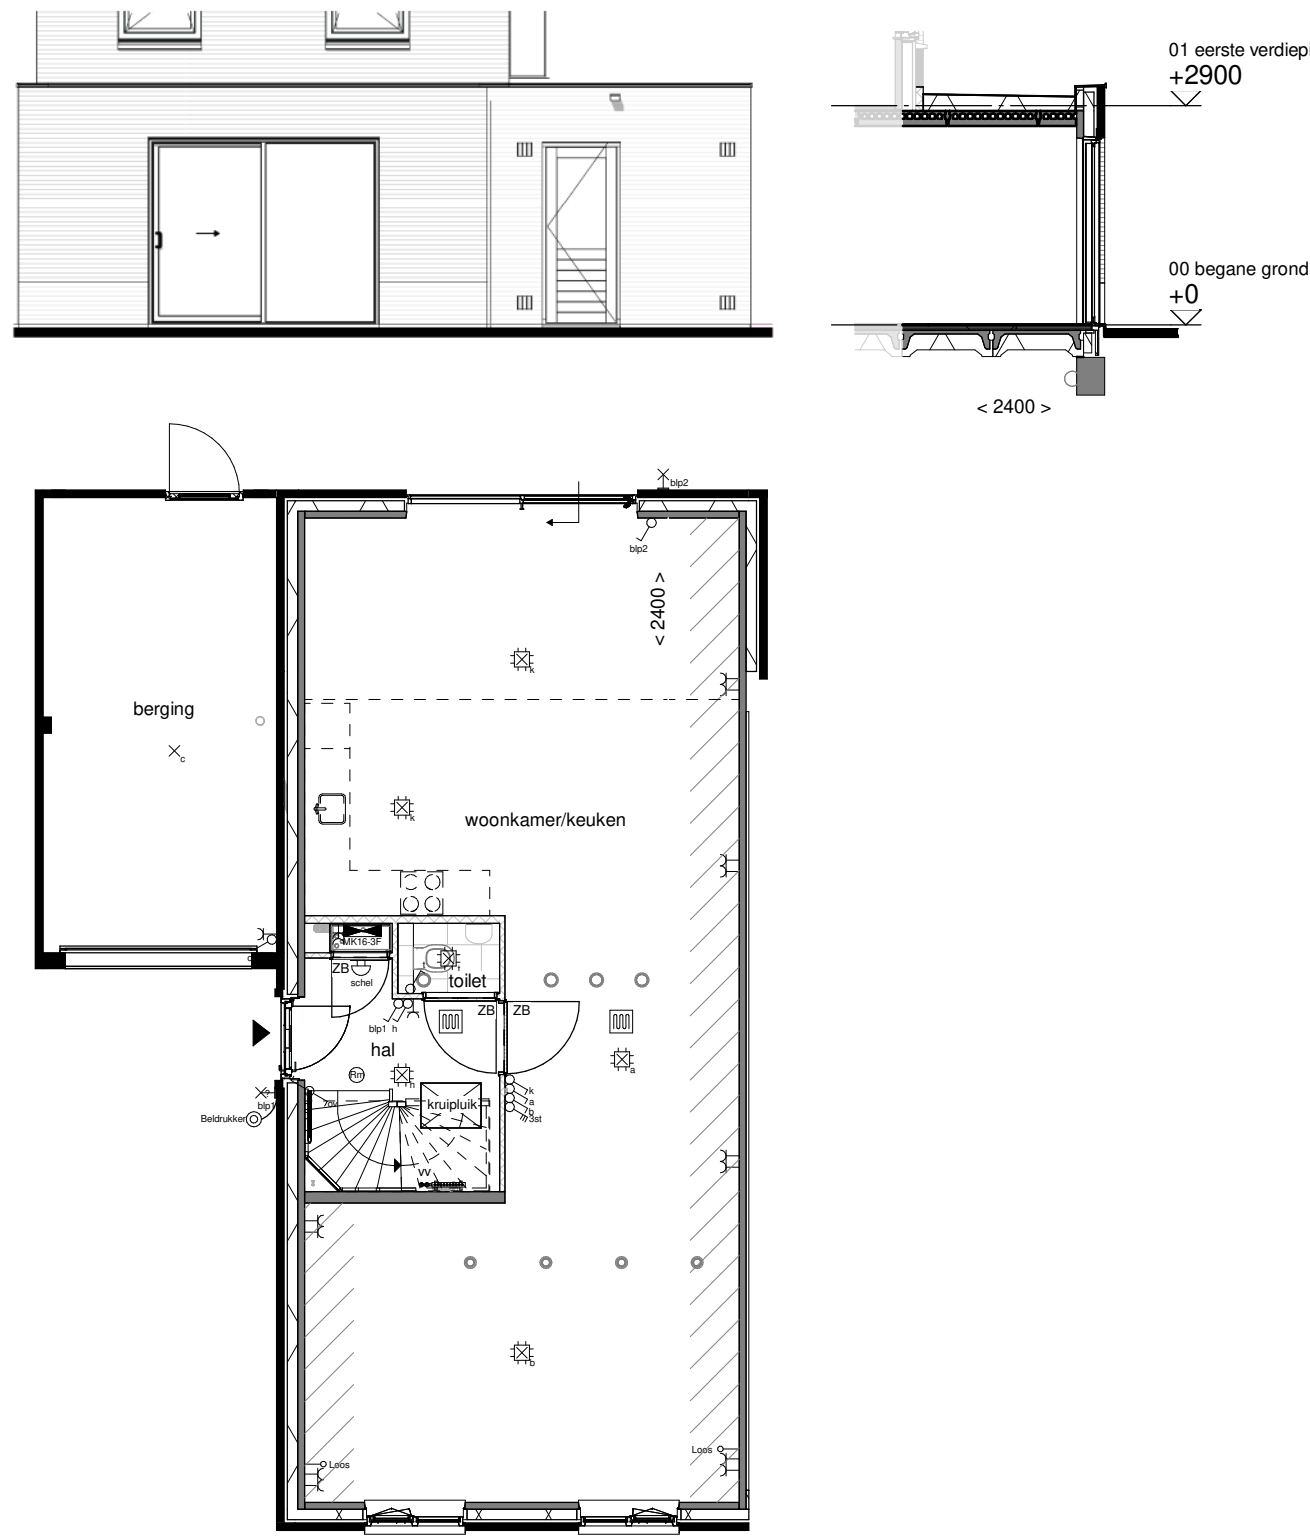
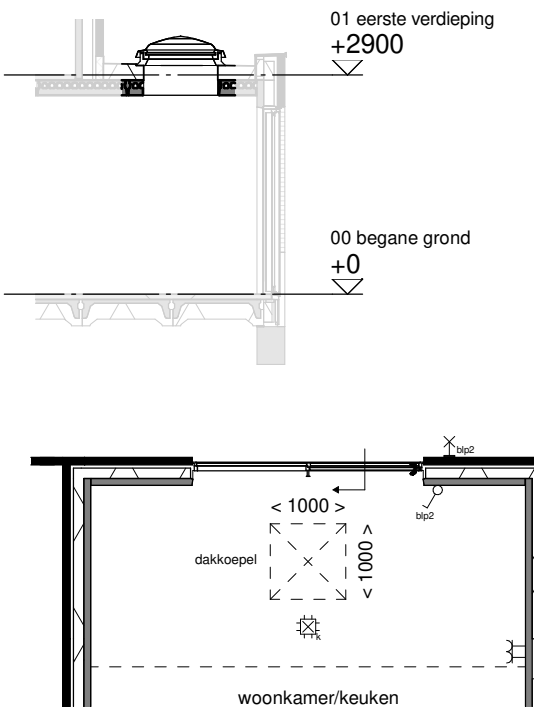
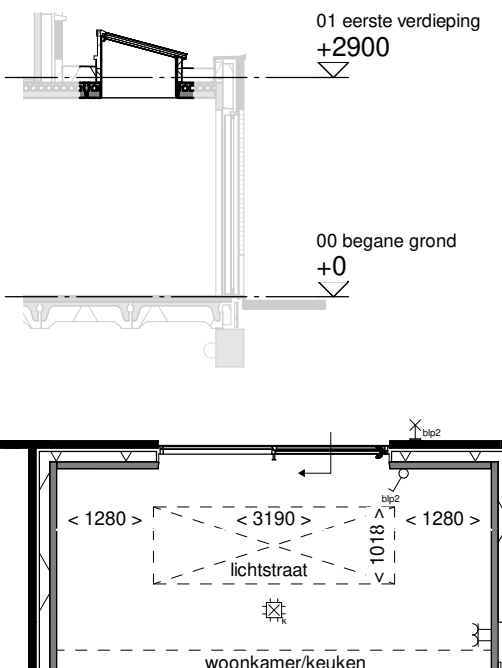
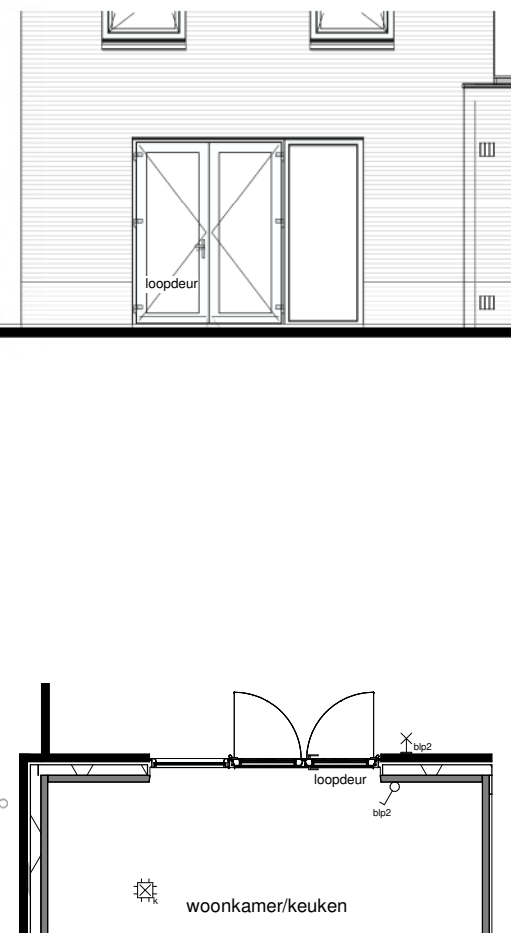
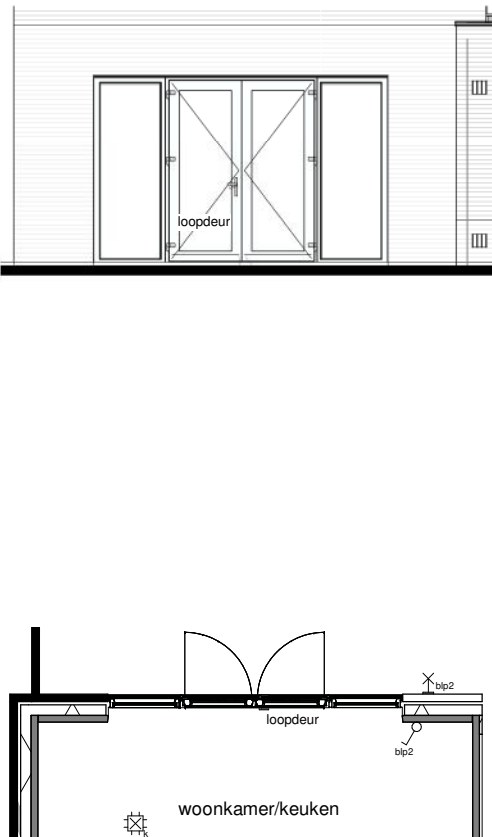
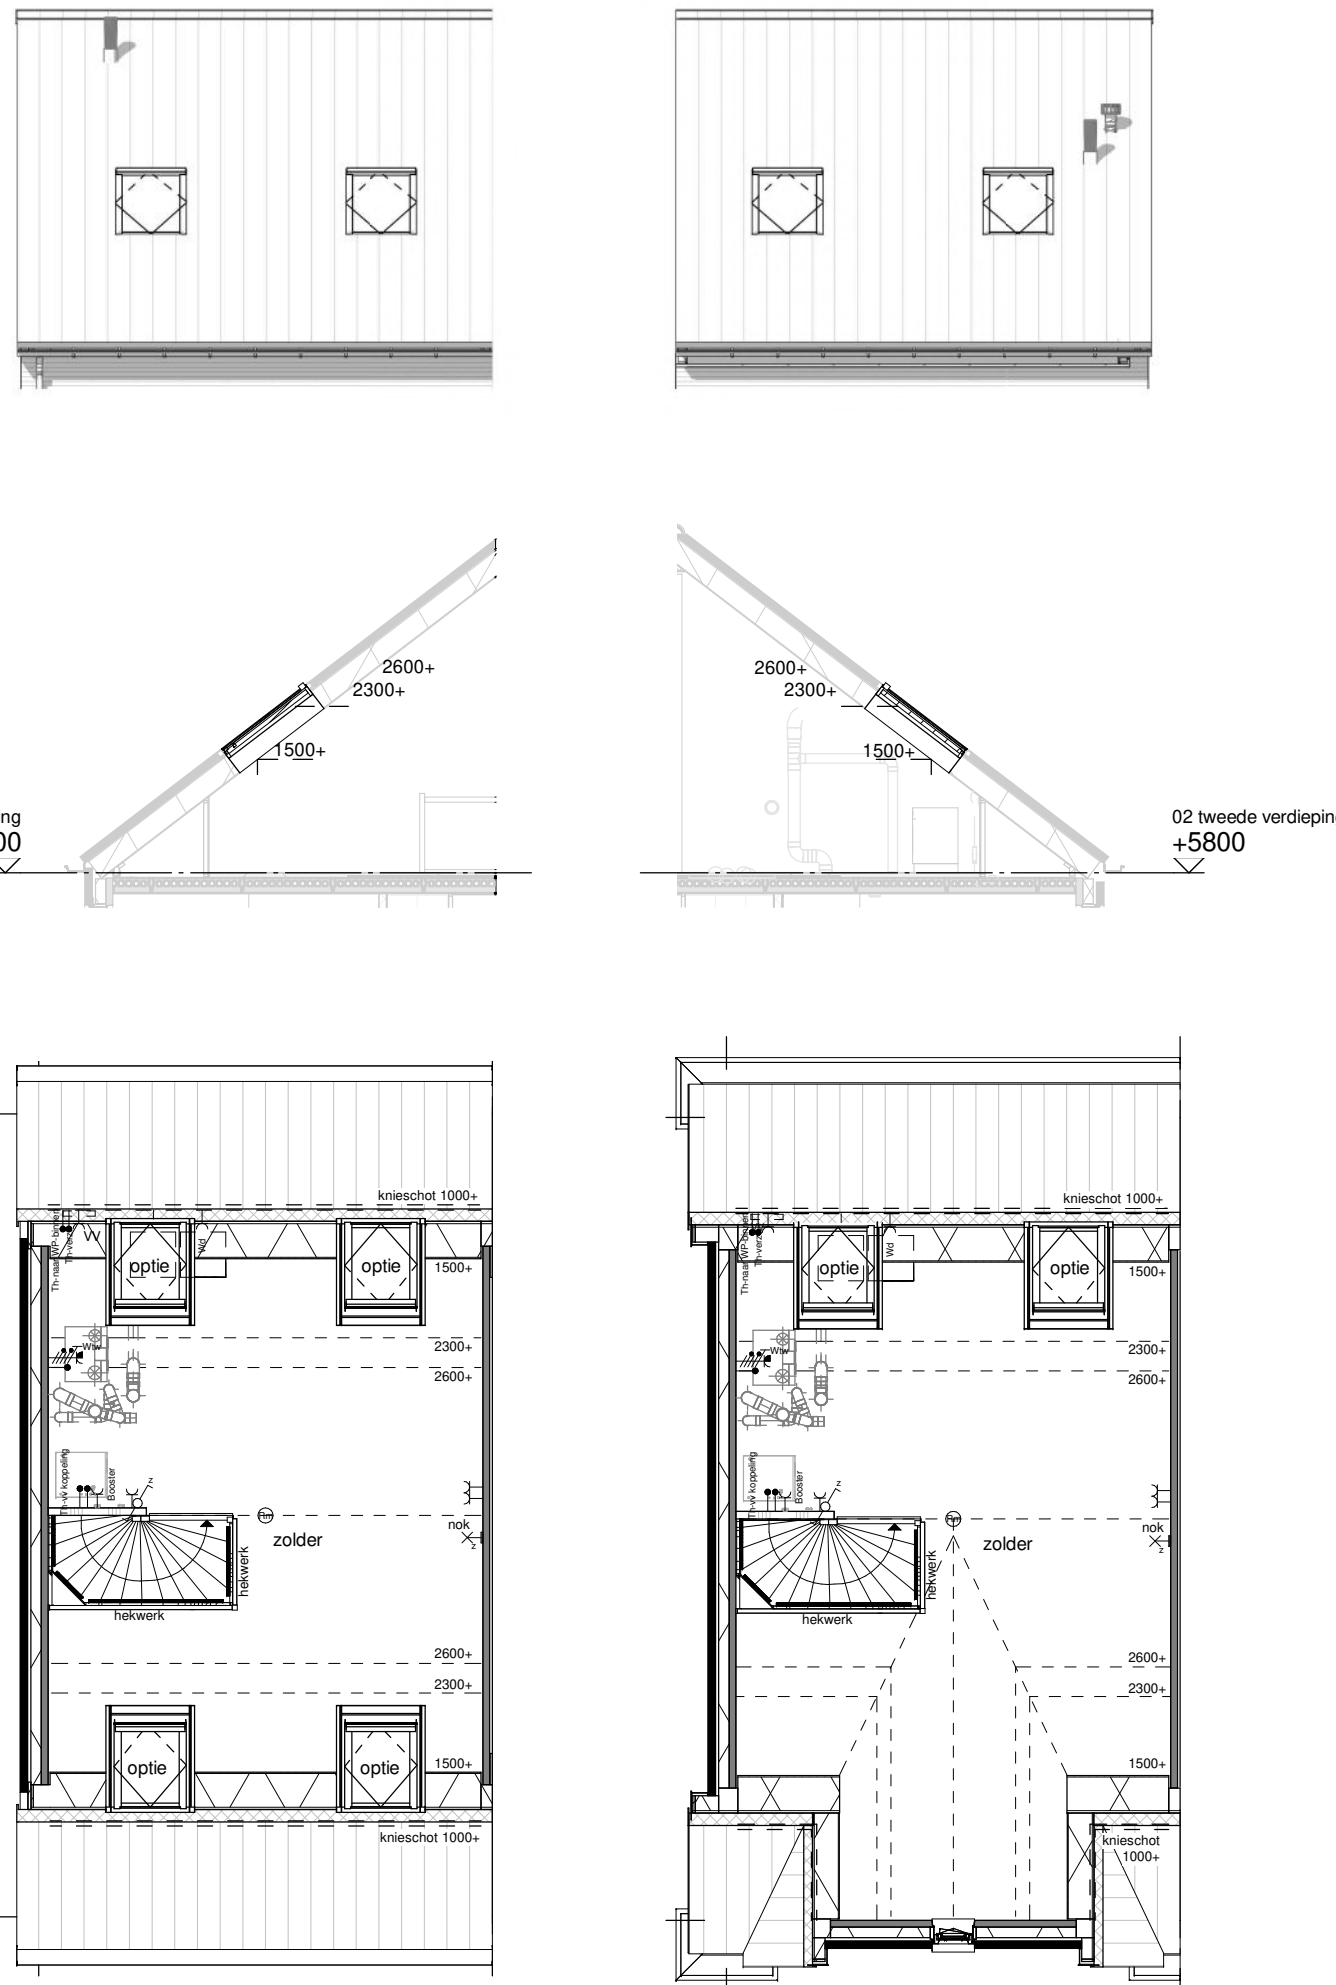
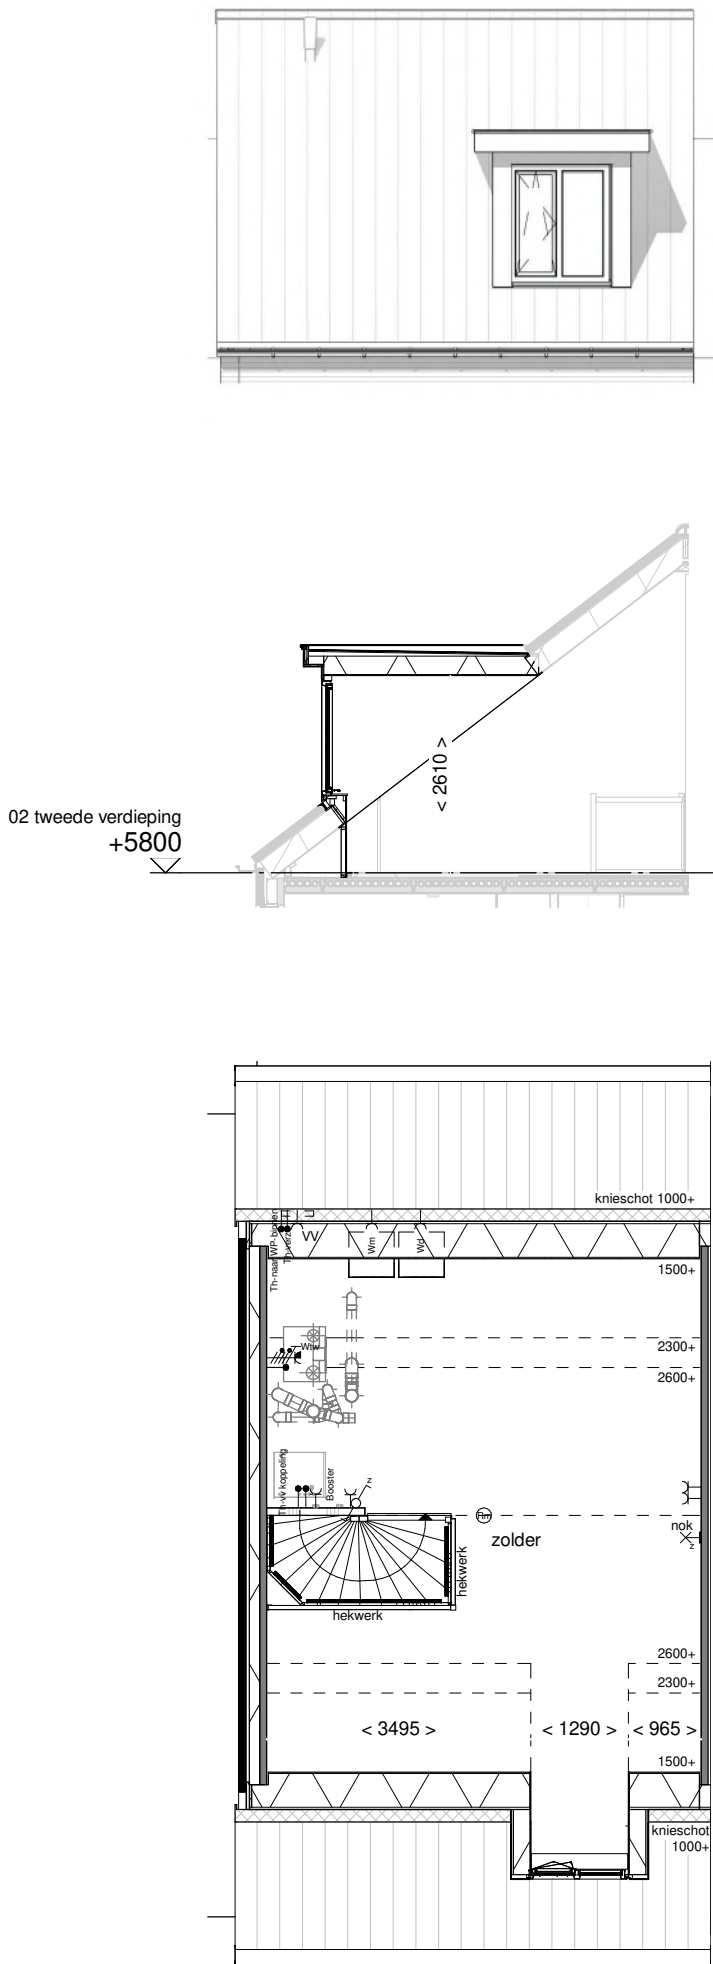
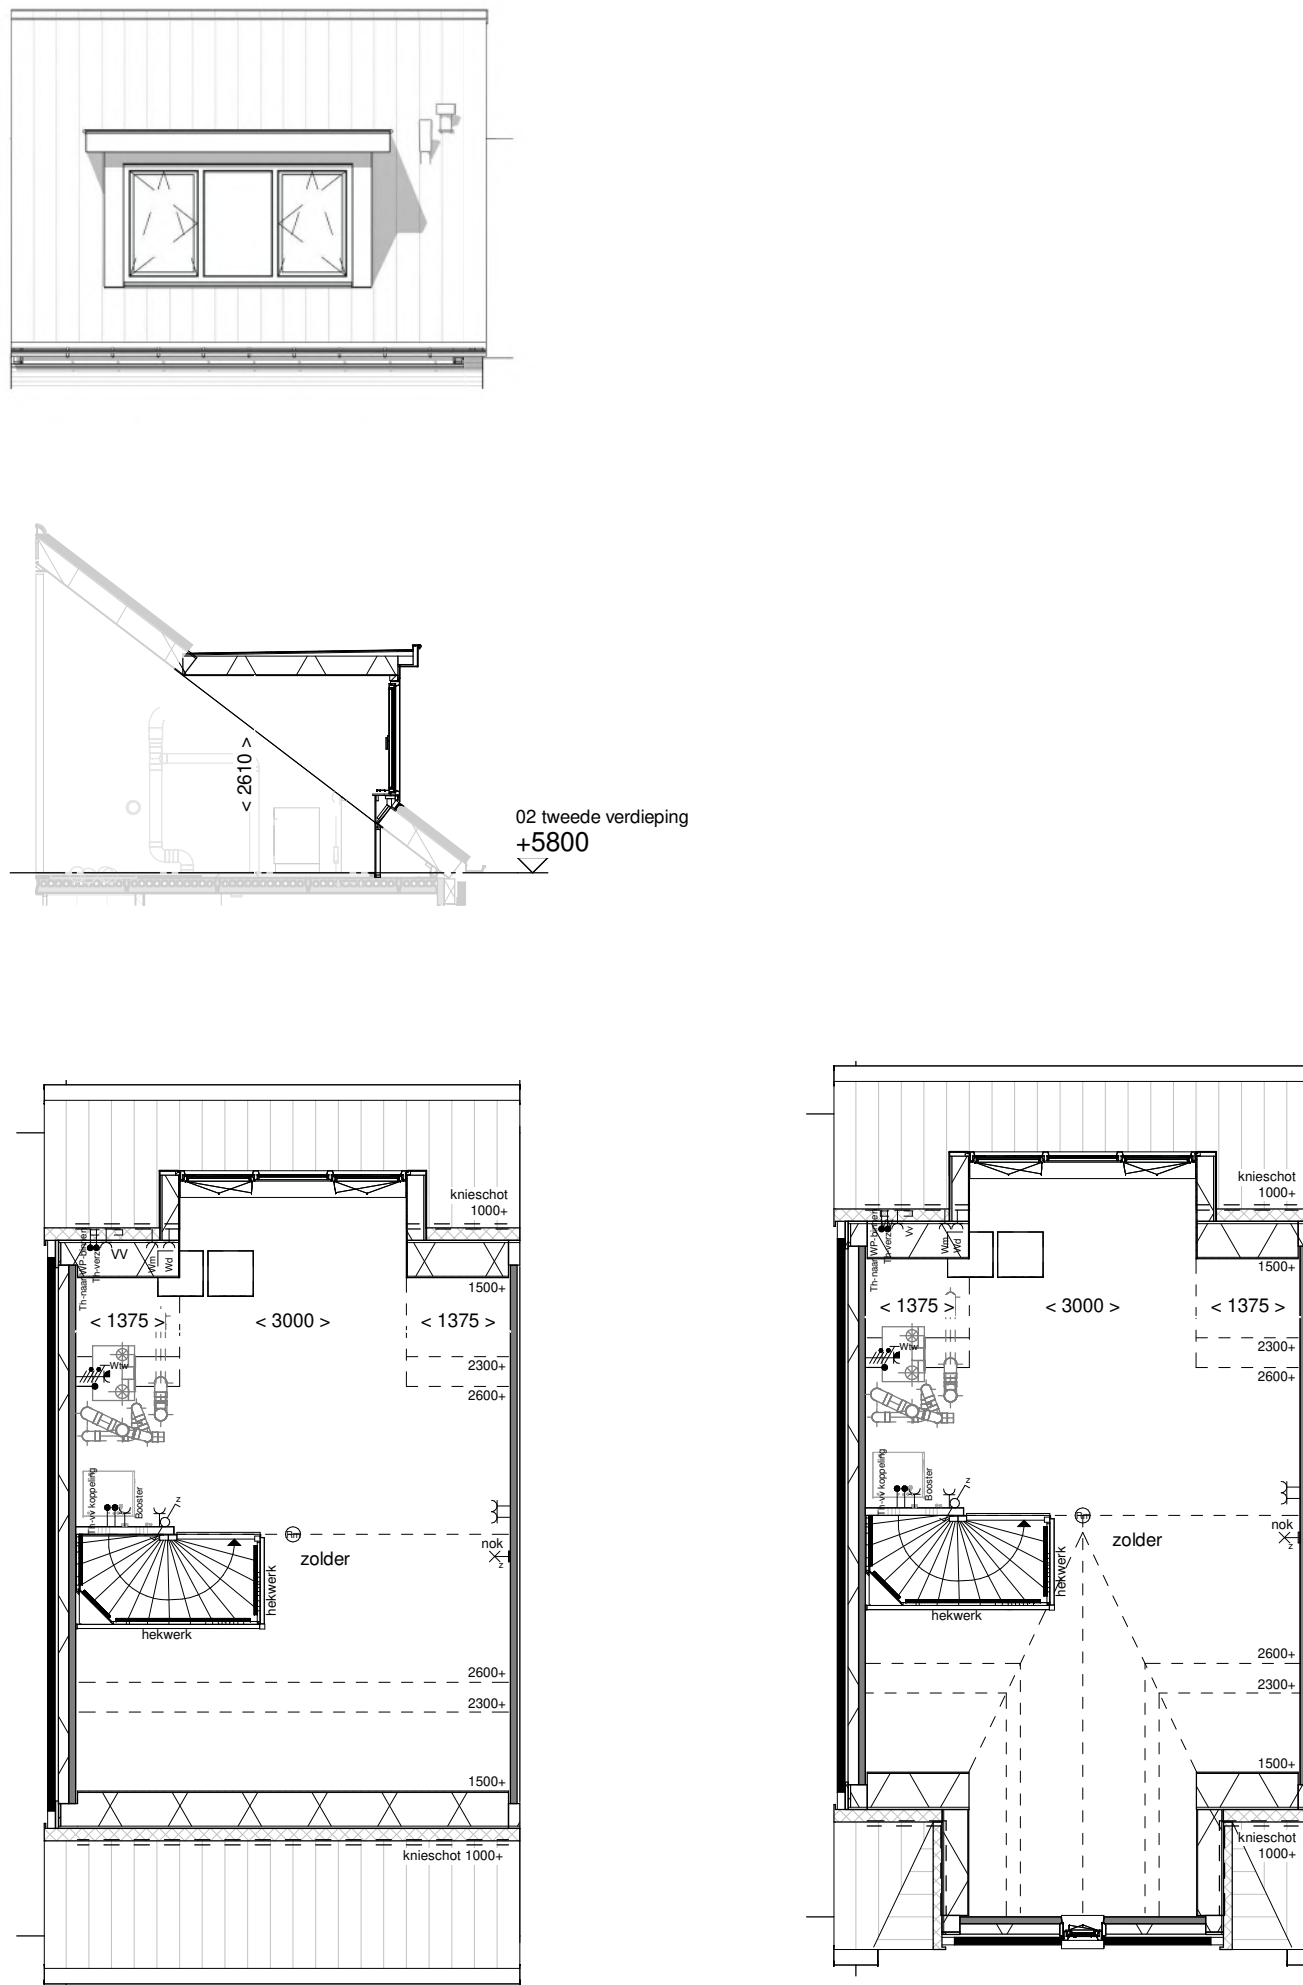
VT-E-G2-01

Schaal:











1:100

Datum:

01-04-2021

Optie uitbouw 1,2m achtergevel 	Optie uitbouw 2,4m achtergevel 	Optie lichtkoepel in uitbouw 2,4m  Optie lichtstraat in uitbouw 2,4m 	Optie dubbele deuren achtergevel 	Optie dubbele deuren achtergevel 3,9m alleen i.c.m uitbouw 	
Optie dakraam achtergevel Optie dakraam voorgevel 	Optie dakkapel voorgevel klein (uitvoerbaar i.c.m. dakkapel achtergevel) 	Optie dakkapel achtergevel (uitvoerbaar i.c.m. dakkapel voorgevel)  Renvooi <table><tr><td> entree woning</td><td> gevelmetselwerk</td><td> geïsoleerd kruipruik</td></tr><tr><td> gevelisolatie</td><td> prefab betonwand</td><td> binnendeurkozijn met bovenlicht</td></tr><tr><td> niet-dragende binnenwand</td><td> houtskeletbouw wand, niet-dragend</td><td> onbenoemde ruimte volgens krijstreepmethode</td></tr><tr><td> binnendeurkozijn zonder bovenlicht</td><td></td><td></td></tr></table> Installaties <table><tr><td> aansluitpunt licht</td><td> schakelaar, 1-polig</td></tr><tr><td> aansluitpunt licht, wand</td><td> schakelaar, 3-polig</td></tr><tr><td> centraaldoos met lichtpunt</td><td> schakelaar, wissel</td></tr><tr><td> armatuur aan de wand</td><td> schakelaar, kruis</td></tr><tr><td> rookmelder</td><td> schakelaar, serie</td></tr><tr><td> aansluitpunt niet bedraad</td><td> wandcontactdoos 1-voudig met beschermingscontact</td></tr><tr><td> verdeelinrichting / meterkast / groepenkast</td><td> wandcontactdoos 2-voudig met beschermingscontact, verticaal</td></tr><tr><td> bedrukker</td><td> wandcontactdoos 2-voudig met beschermingscontact</td></tr><tr><td> schel</td><td> thermostaatleiding, bedraad</td></tr><tr><td> vloerverwarming</td><td> mechanische ventilatie-unit incl. warmterugwinunit</td></tr><tr><td> verw. verdeler vloerverwarming</td><td> warmtepomp</td></tr><tr><td> rad. elektrische radiator</td><td> inblusventiel mechanische ventilatie</td></tr><tr><td> opstelplaats wasmachine</td><td> uitblusventiel mechanische ventilatie</td></tr><tr><td> opstelplaats wasdroger</td><td></td></tr></table> Disclaimer De op deze tekening aangegeven maten zijn circa maten in millimeters en tussen de wanden / vloeren gemeten, waarbij geen rekening is gehouden met enige wandafwerking, plinten, afmeting, etc. In verband met de nauwkeurige uitwerking van details, constructie, maatvoering, materialen e.d. kunnen er kleine afwijkingen ontstaan ten opzichte van de nu vermelde gegevens. Deze geringe afwijkingen geven geen aanleiding tot verkekening. Aan de op deze tekening aangegeven maten kunnen derhalve geen rechten worden ontleend. De op deze tekening aangegeven maatvoering is niet geschikt voor opdrachten aan derden door koper(s). De posities van aansluitingen en installatie onderdelen zijn indicatief op tekening aangegeven. De exacte aantallen en posities zullen na berekening in het werk door de installateurs worden bepaald en kunnen afwijken van deze tekening. Gevelindeling kan afwijken van de gekozen gevel			entree woning	gevelmetselwerk	geïsoleerd kruipruik	gevelisolatie	prefab betonwand	binnendeurkozijn met bovenlicht	niet-dragende binnenwand	houtskeletbouw wand, niet-dragend	onbenoemde ruimte volgens krijstreepmethode	binnendeurkozijn zonder bovenlicht			aansluitpunt licht	schakelaar, 1-polig	aansluitpunt licht, wand	schakelaar, 3-polig	centraaldoos met lichtpunt	schakelaar, wissel	armatuur aan de wand	schakelaar, kruis	rookmelder	schakelaar, serie	aansluitpunt niet bedraad	wandcontactdoos 1-voudig met beschermingscontact	verdeelinrichting / meterkast / groepenkast	wandcontactdoos 2-voudig met beschermingscontact, verticaal	bedrukker	wandcontactdoos 2-voudig met beschermingscontact	schel	thermostaatleiding, bedraad	vloerverwarming	mechanische ventilatie-unit incl. warmterugwinunit	verw. verdeler vloerverwarming	warmtepomp	rad. elektrische radiator	inblusventiel mechanische ventilatie	opstelplaats wasmachine	uitblusventiel mechanische ventilatie	opstelplaats wasdroger	
entree woning	gevelmetselwerk	geïsoleerd kruipruik	
gevelisolatie	prefab betonwand	binnendeurkozijn met bovenlicht	
niet-dragende binnenwand	houtskeletbouw wand, niet-dragend	onbenoemde ruimte volgens krijstreepmethode	
binnendeurkozijn zonder bovenlicht	
aansluitpunt licht	schakelaar, 1-polig	
aansluitpunt licht, wand	schakelaar, 3-polig	
centraaldoos met lichtpunt	schakelaar, wissel	
armatuur aan de wand	schakelaar, kruis	
rookmelder	schakelaar, serie	
aansluitpunt niet bedraad	wandcontactdoos 1-voudig met beschermingscontact	
verdeelinrichting / meterkast / groepenkast	wandcontactdoos 2-voudig met beschermingscontact, verticaal	
bedrukker	wandcontactdoos 2-voudig met beschermingscontact	
schel	thermostaatleiding, bedraad	
vloerverwarming	mechanische ventilatie-unit incl. warmterugwinunit	
verw. verdeler vloerverwarming	warmtepomp	
rad. elektrische radiator	inblusventiel mechanische ventilatie	
opstelplaats wasmachine	uitblusventiel mechanische ventilatie	
opstelplaats wasdroger	
Project: Nieuwe Vesting Fase 3b Opdrachtgever: Van Wijnen Projectontwikkeling West BV Bladomschrijving: Exterieuropties Type E6000 Bladnummer: VT-E-60-O1 Schaal: 1:100 Datum: 01-04-2021	

Optie deel berging bij woonkamer alleen in i.c.m. uitbouw 2,4m achtergevel		Optie trapkast	Optie tuingericht wonen	Optie samenvoegen slaapkamers voorzijde	Optie inloopkast slaapkamer achterzijde	
Optie vaste kast op overloop en compacte badkamer	Optie samenvoegen slaapkamers voorzijde met inloopkast	Optie compacte badkamer en 4 slaapkamers	Optie verlengde compacte badkamer en 4 slaapkamers	Optie badkamer vergroten	Renvooi<table><tr><td></td><td>entree woning</td><td></td><td>geïsoleerd kruipruk</td></tr><tr><td></td><td>gevelmetselwerk</td><td></td><td>binnendeurkozijn met bovenlicht</td></tr><tr><td></td><td>gevelisolatie</td><td></td><td>onbenoemde ruimte volgens krijstreepmethode</td></tr><tr><td></td><td>prefab betonwand</td><td></td><td></td></tr><tr><td></td><td>niet-dragende binnenwand</td><td></td><td></td></tr><tr><td></td><td>houtskeletbouwwand, niet-dragend</td><td></td><td></td></tr><tr><td></td><td>z.b. binnendeurkozijn zonder bovenlicht</td><td></td><td></td></tr></table> Installaties<table><tr><td></td><td>aansluitpunt licht</td><td></td><td>schakelaar, 1-polig</td></tr><tr><td></td><td>aansluitpunt licht, wand</td><td></td><td>schakelaar, 3-polig</td></tr><tr><td></td><td>centraaldoos met lichtpunt</td><td></td><td>schakelaar, wissel</td></tr><tr><td></td><td>armatuur aan de wand</td><td></td><td>schakelaar, kruis</td></tr><tr><td></td><td>rookmelder</td><td></td><td>schakelaar, serie</td></tr><tr><td></td><td>aansluitpunt niet bedraad</td><td></td><td></td></tr><tr><td></td><td>verdeelinrichting / meterkast / groepsenkast</td><td></td><td>wandcontactdoos 1-voudig met beschermingscontact</td></tr><tr><td></td><td>bedrukker</td><td></td><td>wandcontactdoos 2-voudig met beschermingscontact, verticaal</td></tr><tr><td></td><td>schel</td><td></td><td>wandcontactdoos 2-voudig met beschermingscontact</td></tr><tr><td></td><td>voerverwarming</td><td></td><td>thermostaatleiding, bedraad</td></tr><tr><td></td><td>verdelers vloerverwarming</td><td></td><td>mechanische ventilatie-unit incl. warmterugwinunit</td></tr><tr><td></td><td>electrische radiator</td><td></td><td>warmtepomp</td></tr><tr><td></td><td>opstelplaats wasmachine</td><td></td><td>inblaasventiel mechanische ventilatie</td></tr><tr><td></td><td>opstelplaats wasdroger</td><td></td><td>uitblaasventiel mechanische ventilatie</td></tr></table> Disclaimer De op deze tekening aangegeven maten zijn circa maten in millimeters en tussen de wanden / vloeren gemeten, waarbij geen rekening is gehouden met enige wandafwerking, plinten, afstemming, etc. In verband met de nauwkeurige uitwerking van details, constructie, maatvoering, materialen e.d. kunnen er kleine afwijkingen ontstaan ten opzichte van de nu vermelde gegevens. Deze geringe afwijkingen geven geen aanleiding tot verrekening. Aan de op deze tekening aangegeven maten kunnen derhalve geen rechten worden ontleend. De op deze tekening aangegeven maatvoering is niet geschikt voor opdrachten aan derden door koper(s). De posities van aansluitingen en installatie onderdelen zijn indicatief op tekening aangegeven. De exacte aantallen en posities zullen na berekening in het werk door de installateurs worden bepaald en kunnen afwijken van deze tekening. Gewelindeling kan afwijken van de gekozen gevel		entree woning		geïsoleerd kruipruk		gevelmetselwerk		binnendeurkozijn met bovenlicht		gevelisolatie		onbenoemde ruimte volgens krijstreepmethode		prefab betonwand				niet-dragende binnenwand				houtskeletbouwwand, niet-dragend				z.b. binnendeurkozijn zonder bovenlicht				aansluitpunt licht		schakelaar, 1-polig		aansluitpunt licht, wand		schakelaar, 3-polig		centraaldoos met lichtpunt		schakelaar, wissel		armatuur aan de wand		schakelaar, kruis		rookmelder		schakelaar, serie		aansluitpunt niet bedraad				verdeelinrichting / meterkast / groepsenkast		wandcontactdoos 1-voudig met beschermingscontact		bedrukker		wandcontactdoos 2-voudig met beschermingscontact, verticaal		schel		wandcontactdoos 2-voudig met beschermingscontact		voerverwarming		thermostaatleiding, bedraad		verdelers vloerverwarming		mechanische ventilatie-unit incl. warmterugwinunit		electrische radiator		warmtepomp		opstelplaats wasmachine		inblaasventiel mechanische ventilatie		opstelplaats wasdroger		uitblaasventiel mechanische ventilatie
	entree woning		geïsoleerd kruipruk	
	gevelmetselwerk		binnendeurkozijn met bovenlicht	
	gevelisolatie		onbenoemde ruimte volgens krijstreepmethode	
	prefab betonwand	
	niet-dragende binnenwand	
	houtskeletbouwwand, niet-dragend	
	z.b. binnendeurkozijn zonder bovenlicht	
	aansluitpunt licht		schakelaar, 1-polig	
	aansluitpunt licht, wand		schakelaar, 3-polig	
	centraaldoos met lichtpunt		schakelaar, wissel	
	armatuur aan de wand		schakelaar, kruis	
	rookmelder		schakelaar, serie	
	aansluitpunt niet bedraad	
	verdeelinrichting / meterkast / groepsenkast		wandcontactdoos 1-voudig met beschermingscontact	
	bedrukker		wandcontactdoos 2-voudig met beschermingscontact, verticaal	
	schel		wandcontactdoos 2-voudig met beschermingscontact	
	voerverwarming		thermostaatleiding, bedraad	
	verdelers vloerverwarming		mechanische ventilatie-unit incl. warmterugwinunit	
	electrische radiator		warmtepomp	
	opstelplaats wasmachine		inblaasventiel mechanische ventilatie	
	opstelplaats wasdroger		uitblaasventiel mechanische ventilatie	
Optie indeling met techniekrumte	

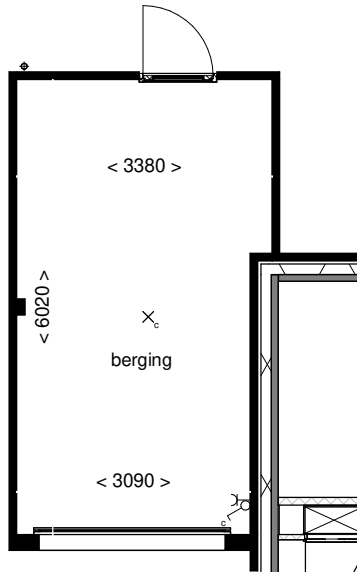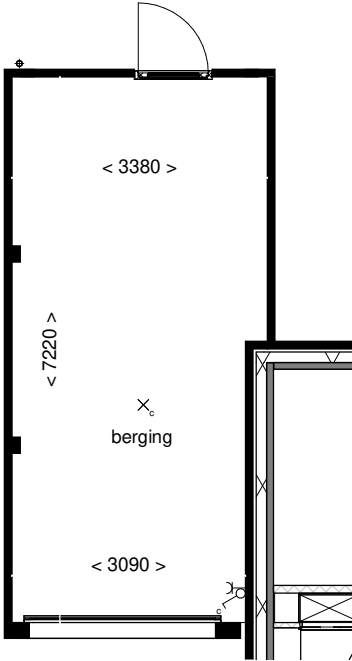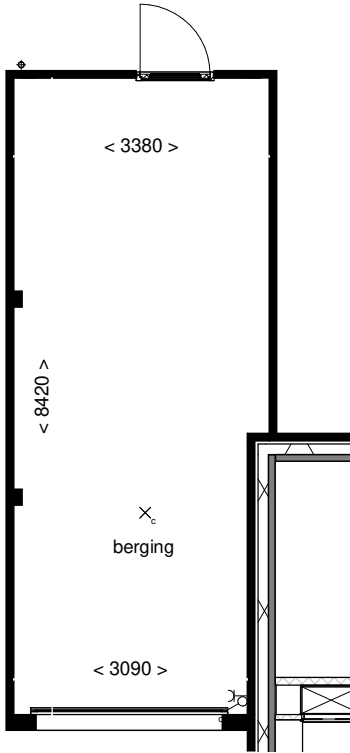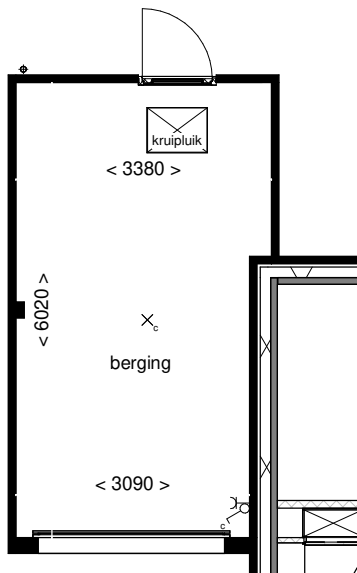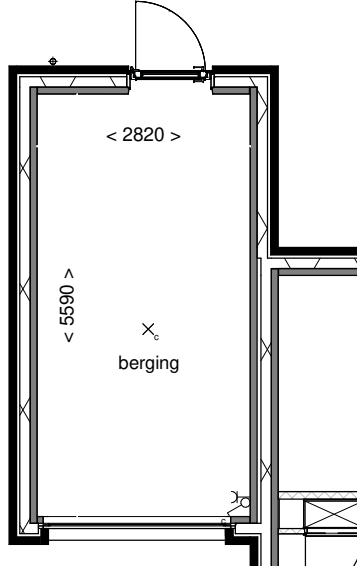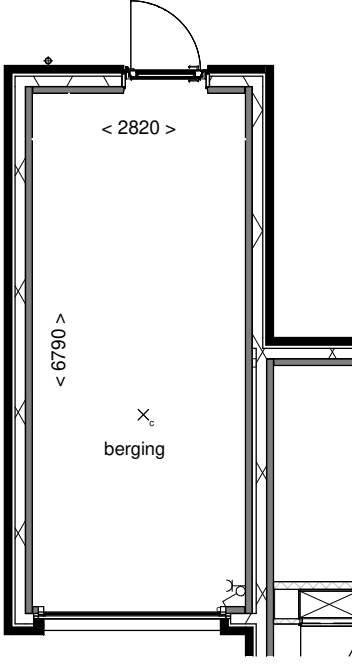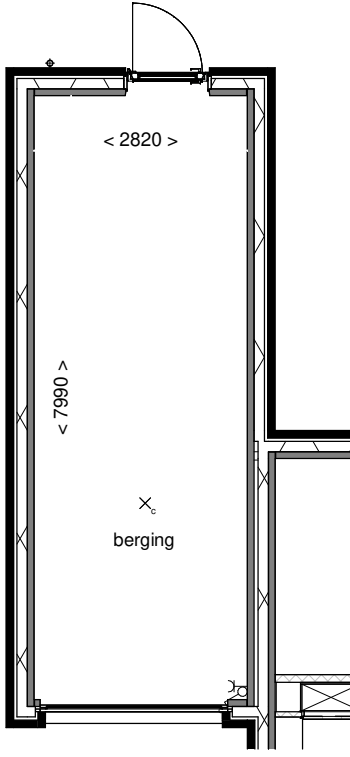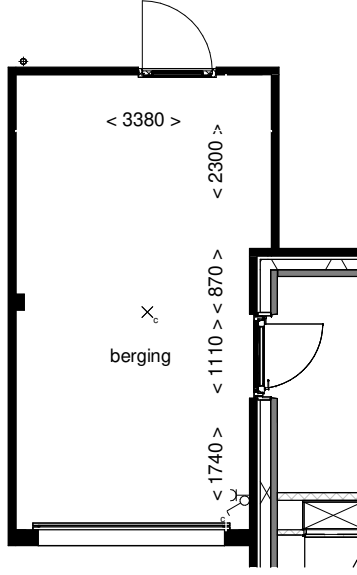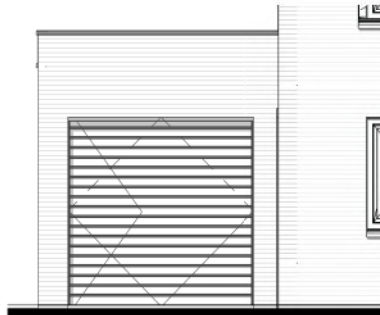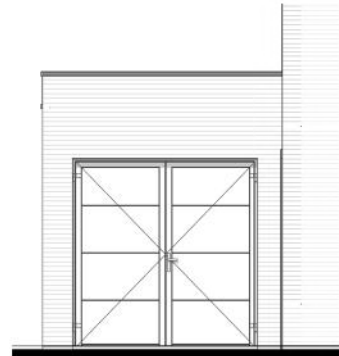Optie ongeïsoleerde garage met kanteldeur 	Optie verlengen ongeïsoleerde garage (1200mm) 	Optie verlengen ongeïsoleerde garage (2400mm) 	Optie kruipluik in garage 
Optie isoleren van garage 	Optie isoleren van verlengde garage (1200mm) 	Optie isoleren van verlengde garage (2400mm) 	Optie buitendeur tussen woning en garage 
Optie standaard kanteldeur v.v. loopdeur 		Optie dubbele openslaande deuren i.p.v. kanteldeur 	

entree woning

gevelmetselwerk

gevelisolatie

prefab betonwand

niet-dragende binnenwand

houtskeletbouwwand, niet-dragend

ZB

binnendeurkozijn zonder bovenlicht

geïsoleerd kruipluik

binnendeurkozijn met bovenlicht

onbenoemde ruimte volgens krijstreepmethode

aansluitpunt licht

aansluitpunt licht, wand

centraaldoos met lichtpunt

armatuur aan de wand

rookmelder

aansluitpunt niet bedraad

verdeelinrichting / meterkast / groepenkast

beldrukker

schel

vloerverwarming

verdeler vloerverwarming

rad

opstelplaats wasmachine

opstelplaats wasdroger

schakelaar, 1-polig

schakelaar, 3-polig

schakelaar, wissel

schakelaar, kruis

schakelaar, serie

wandcontactdoos 1-voudig met beschermingscontact

wandcontactdoos 2-voudig met beschermingscontact, verticaal

wandcontactdoos 2-voudig met beschermingscontact

thermostaatleiding, bedraad

wtw

wp

inblaasventiel mechanische ventilatie

uitblaasventiel mechanische ventilatie

Disclaimer

De op deze tekening aangegeven maten zijn circa maten in millimeters en tussen de wanden / vloeren gemeten, waarbij geen rekening is gehouden met enige wandafwerking, plinten, aftrimming , ect. In verband met de nauwkeurige uitwerking van details, constructie, maatvoering, materialen e.d. kunnen er kleine afwijkingen ontstaan ten opzichte van de nu vermelde gegevens. Deze geringe afwijkingen geven geen aanleiding tot verrekening. Aan de op deze tekening aangegeven maten kunnen derhalve geen rechten worden ontleend. De op deze tekening aangegeven maatvoering is niet geschikt voor opdrachten aan derden door koper(s). De posities van aansluitingen en installatie onderdelen zijn indicatief op tekening aangegeven. De exacte aantallen en posities zullen na berekening in het werk door de installateurs worden bepaald en kunnen afwijken van deze tekening.

Gevelindeling kan afwijken van de gekozen gevel

Project:

Nieuwe Vesting Fase 3b

Opdrachtgever:

Van Wijnen Projectontwikkeling West BV

Bladomschrijving:

Opties garage

Bladnummer:

VT-G-O1

Schaal:

1:100

Datum:

01-04-2021