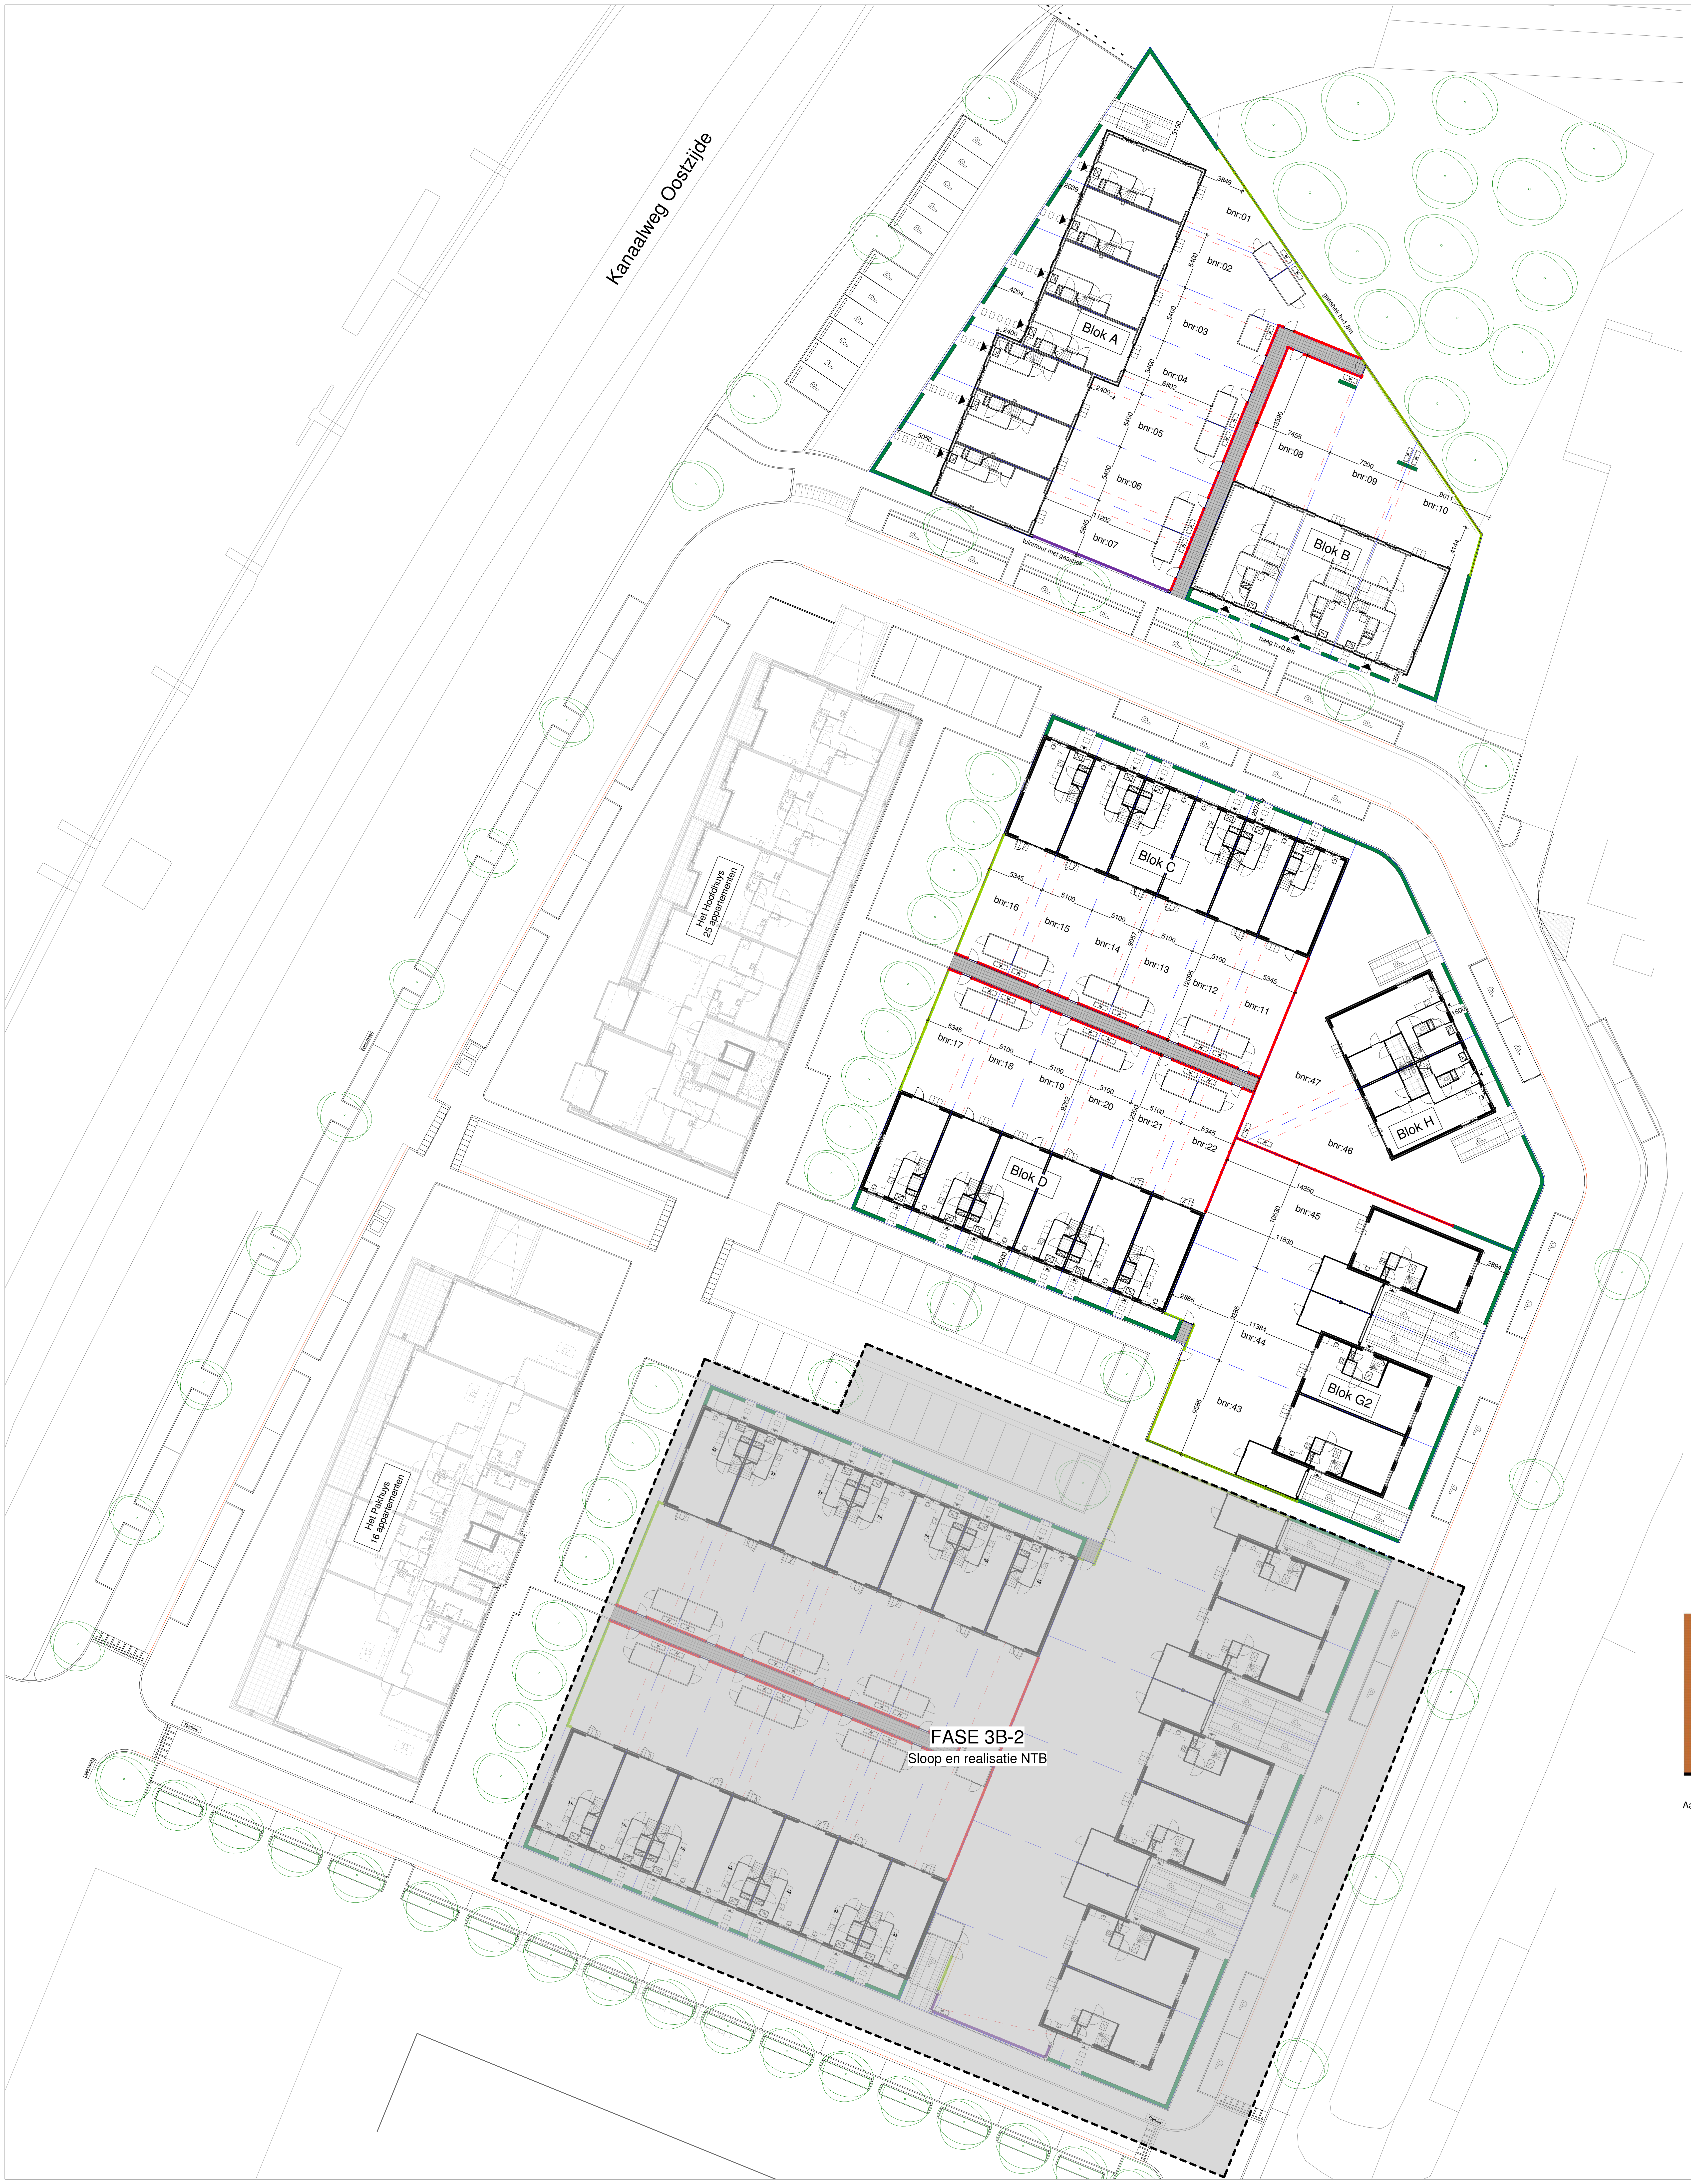

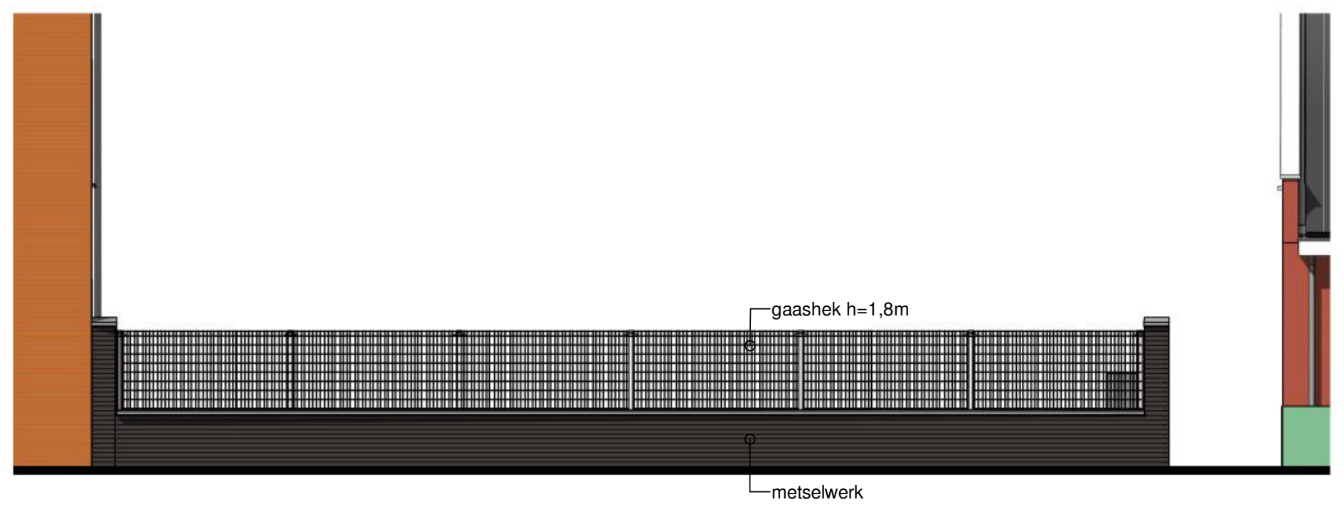

Aanzicht tuinmuur bouwnummer 07

Renvooi

▲	entree woning		stalen poort met gaashek
— - — -	kavelgrens	▯ ▯	betontegels
🟩	haag h=0,8m	▦	mandelig achterpad vzv betontegels
🟥	gaashekwerk h=1,8m	P	parkeerplaats - op eigen terrein vzv betontegels
🟩	gaashekwerk h=1,8m met klimplanten (start 0,8 - 1m hoog)		
🟪	gemetselde muur met gaashekwerk		
— —	leidingwerk warmtepomp		
BU	buitenunit warmtepomp		

N

Project:	Nieuwe Vesting fase 3b+3c
Opdrachtgever:	Van Wijnen Projectontwikkeling West BV
Bladomschrijving:	Situatie Fase 3B-1 + 3C
Bladnummer:	VT-S-01
Schaal:	1:250
Datum:	01-04-2021

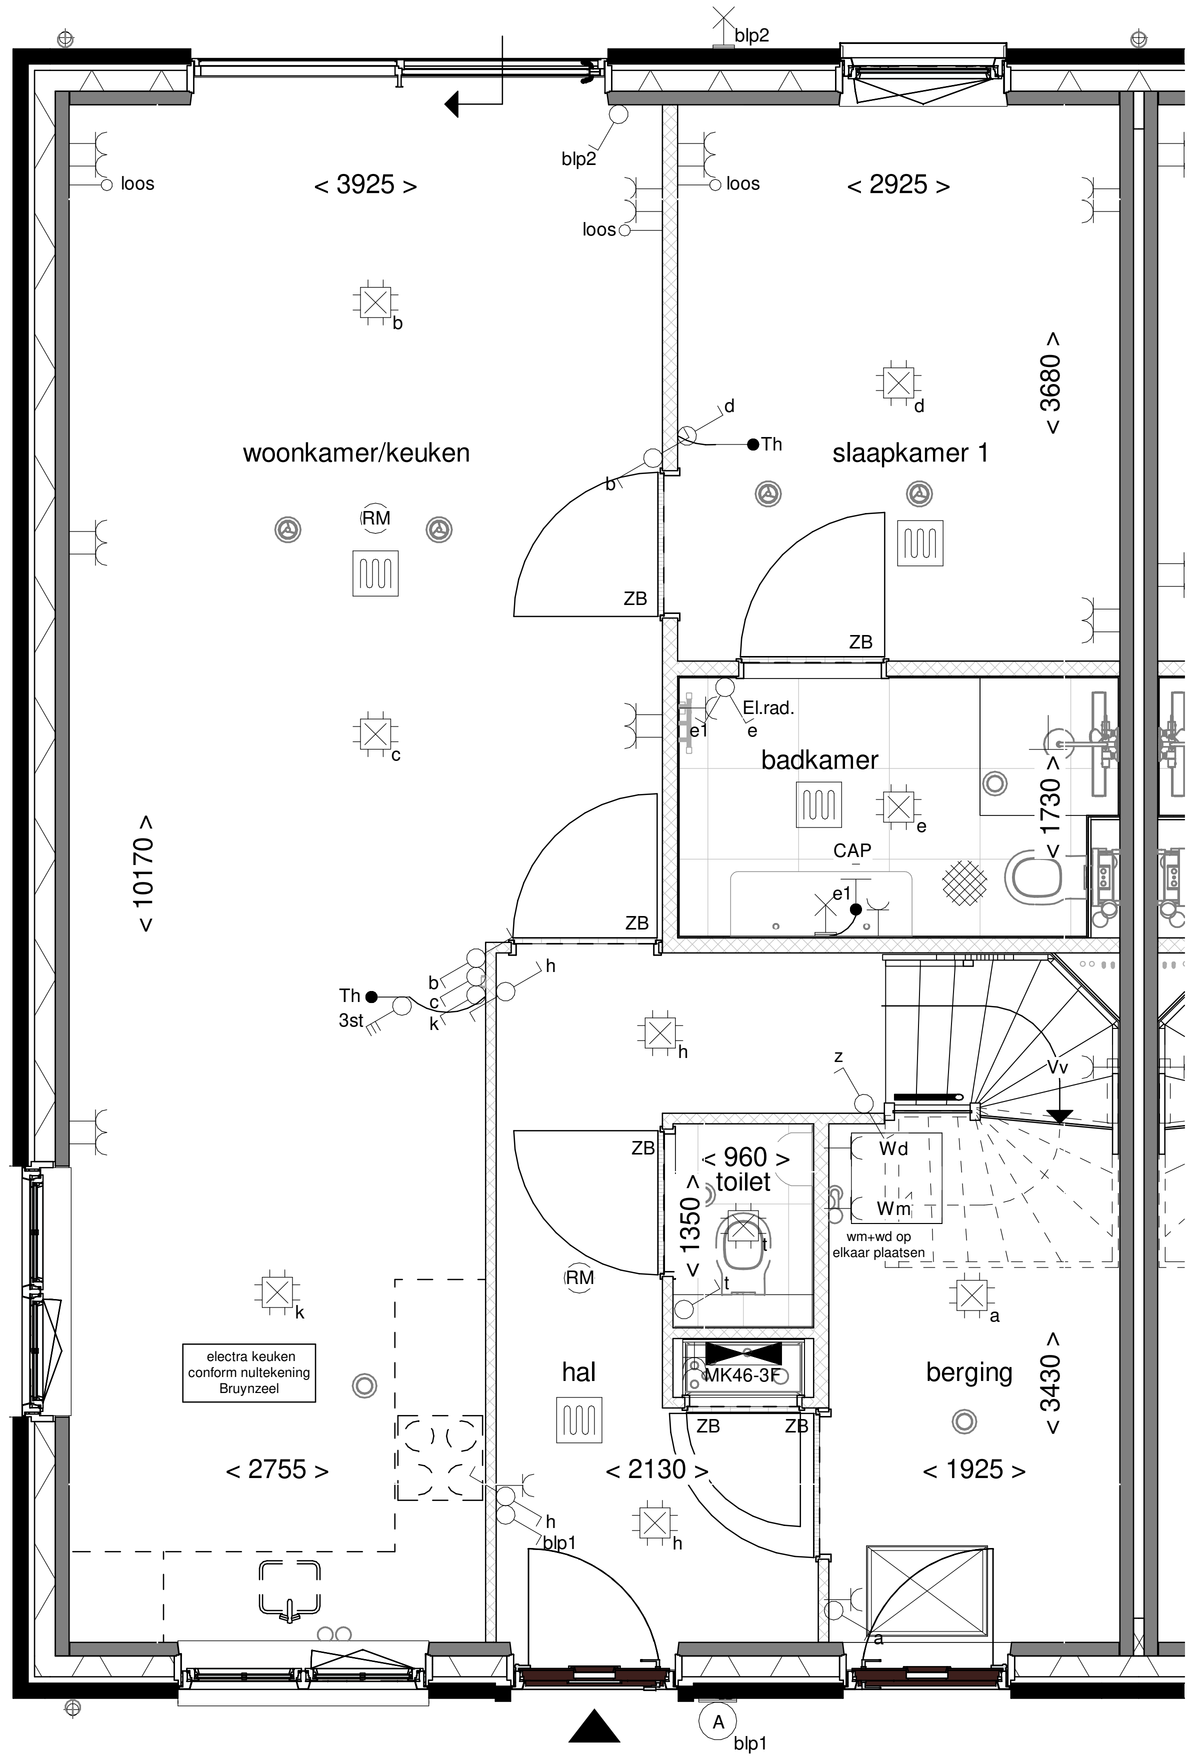

Begane grond

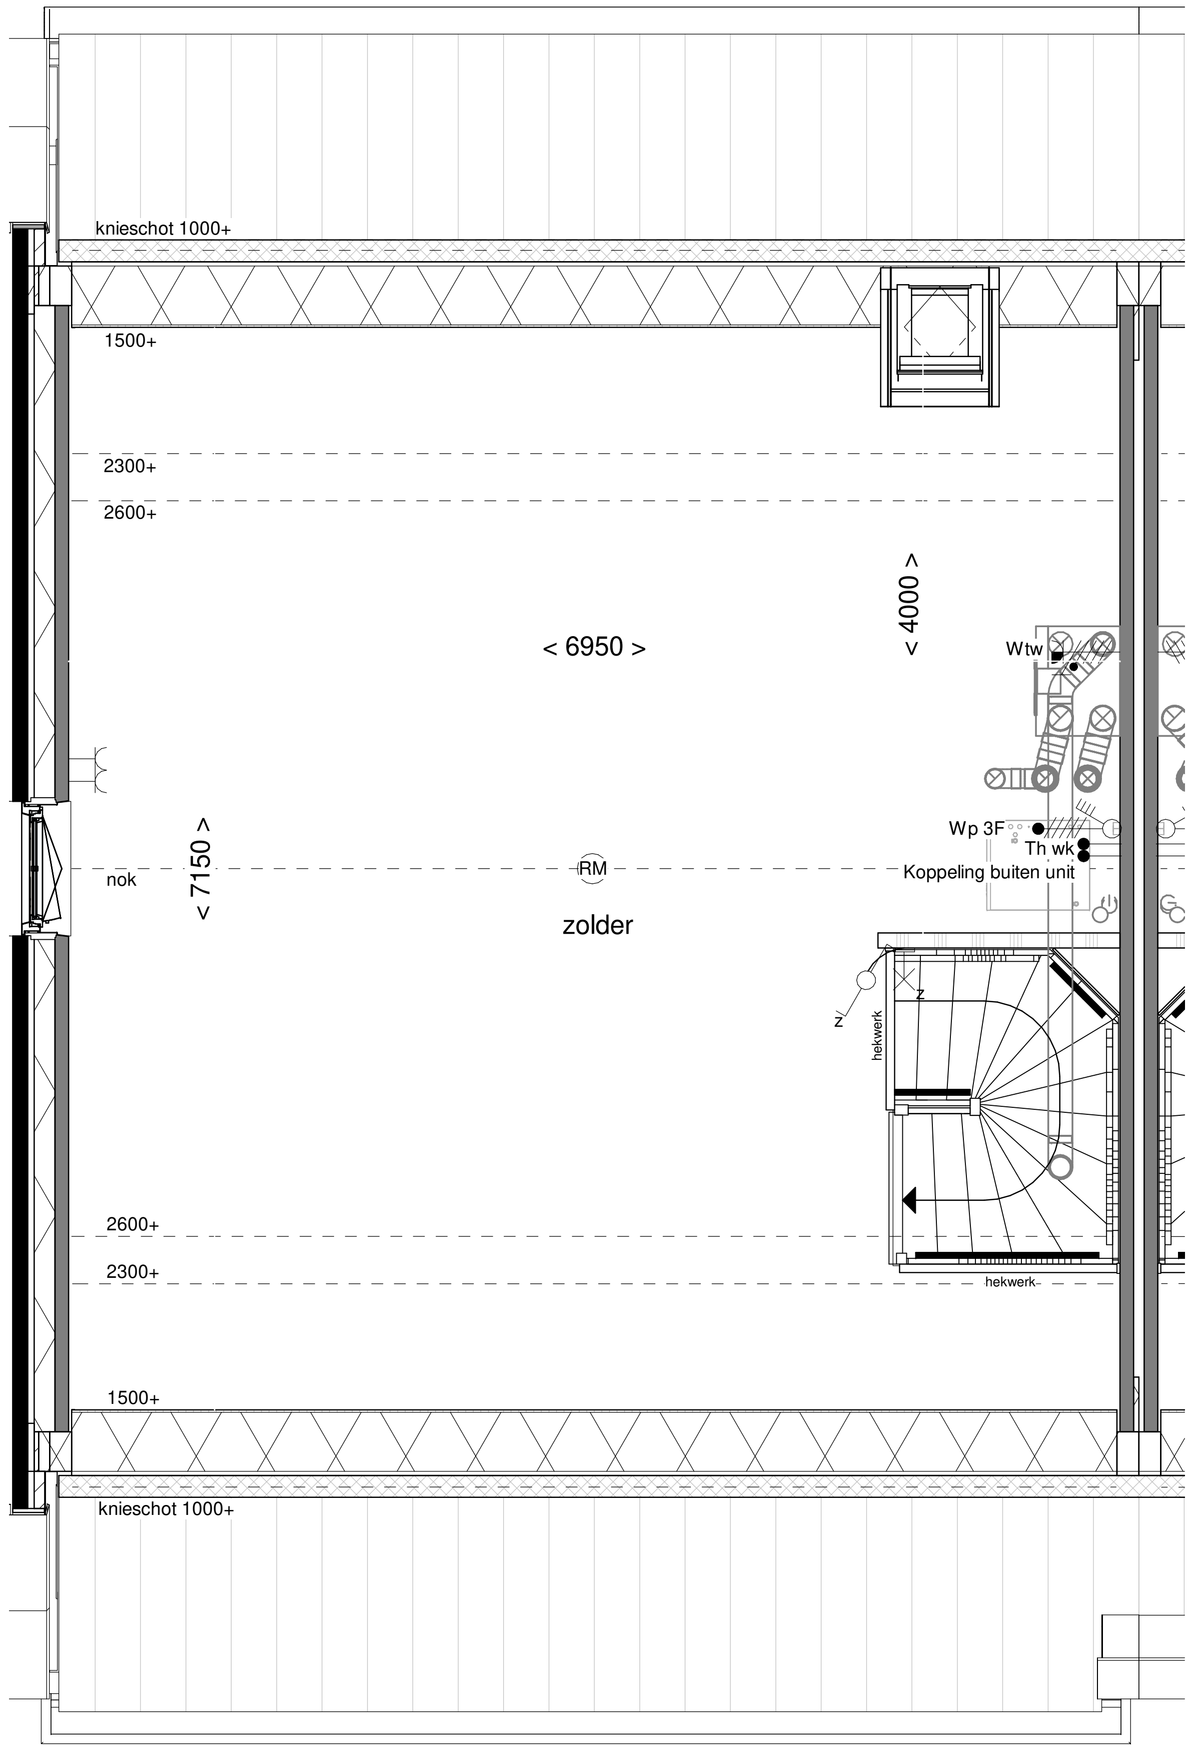

Eerste verdieping

Renvooi

- ▲ entree woning
- ☒ kruipluik
- ☐ dakpannen kleur antraciet
- ▨ onbenoemde ruimte volgens krijtstreepmethode

Installaties

- × aansluitpunt licht
- aansluitpunt licht, wand
- ☒ centraaldoos met lichtpunt
- armatuur aan de wand
- ○ rookmelder
- aansluitpunt niet bedraad
- verdeelinrichting / meterkast / groepenkast
- ◎ beldrukker
- schel
- schakelaar, 1-polig
- werkschakelaar tbv PV-panelen
- schakelaar, 3-polig
- schakelaar, wissel
- schakelaar, kruis
- schakelaar, serie
- wandcontactdoos 1-voudig met beschermingscontact
- wandcontactdoos 2-voudig met beschermingscontact, verticaal
- wandcontactdoos 2-voudig met beschermingscontact
- Th thermostaatleiding, bedraad
- wtw mechanische ventilatie-unit incl. warmteterugwinunit
- wp warmtepomp
- ◉ inblaasventiel mechanische ventilatie
- ○ uitblaasventiel mechanische ventilatie
- vv verdeler vloerverwarming
- rad electrische radiator
- vloerverwarming
- wm opstelplaats wasmachine
- wd
- binnendeur kozijn met bovenlicht
- ZB binnendeur kozijn zonder bovenlicht

Disclaimer

De op deze tekening aangegeven maten zijn circa maten in millimeters en tussen de wanden / vloeren gemeten, waarbij geen rekening is gehouden met enige wandafwerking, plinten, aftimmering , ect. In verband met de nauwkeurige uitwerking van details, constructie, maatvoering, materialen e.d. kunnen er kleine afwijkingen ontstaan ten opzichte van de nu vermelde gegevens. Deze geringe afwijkingen geven geen aanleiding tot verrekening. Aan de op deze tekening aangegeven maten kunnen derhalve geen rechten worden ontleend. De op deze tekening aangegeven maatvoering is niet geschikt voor opdrachten aan derden door koper(s). De posities van aansluitingen en installatie onderdelen zijn indicatief op tekening aangegeven. De exacte aantallen en posities zullen na berekening in het werk door de installateurs worden bepaald en kunnen afwijken van deze tekening.

Situatie

Project:	Nieuwe Vesting Fase 3c
Opdrachtgever:	Van Wijnen West BV
Bladomschrijving:	Plattegronden bouwnummer 46
Bladnummer:	VT-L-H-46
Schaal:	1:50
Datum:	01-04-2021

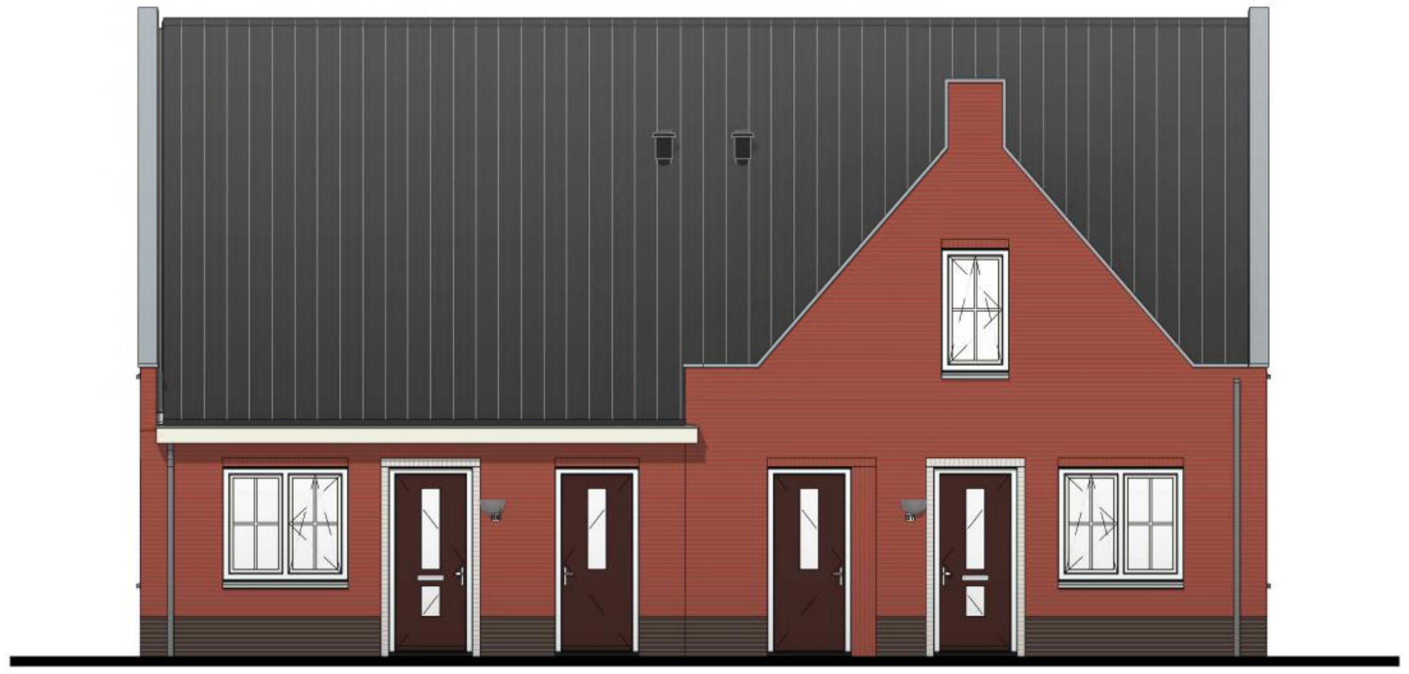

Voorgevel

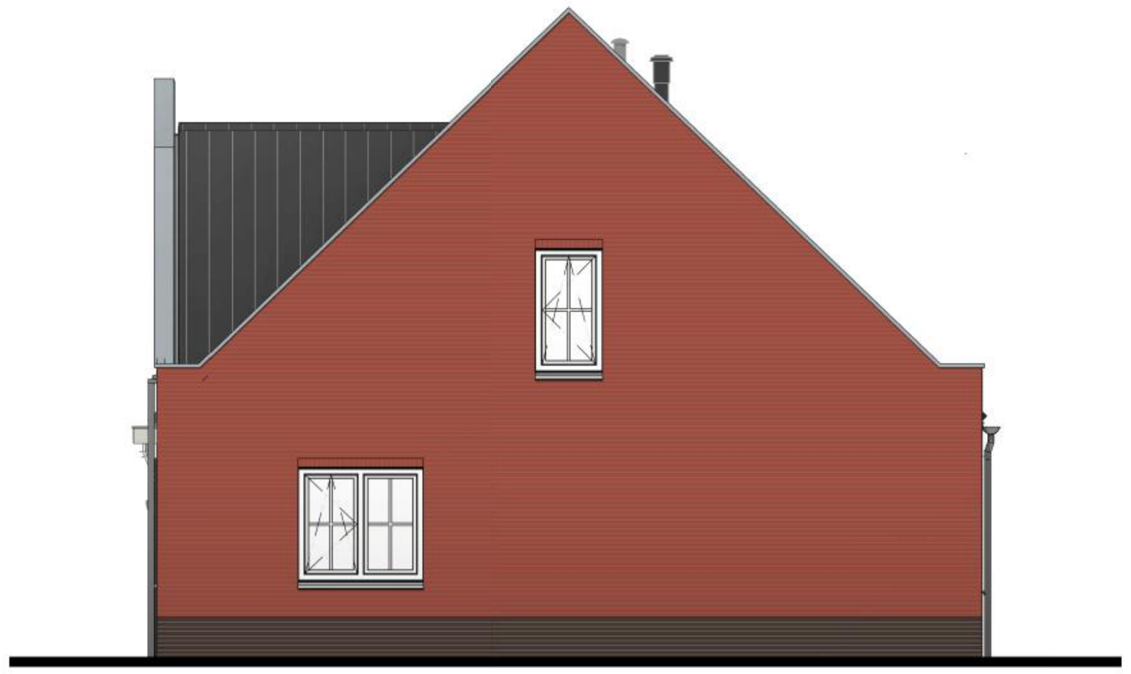

Rechter zijgevel

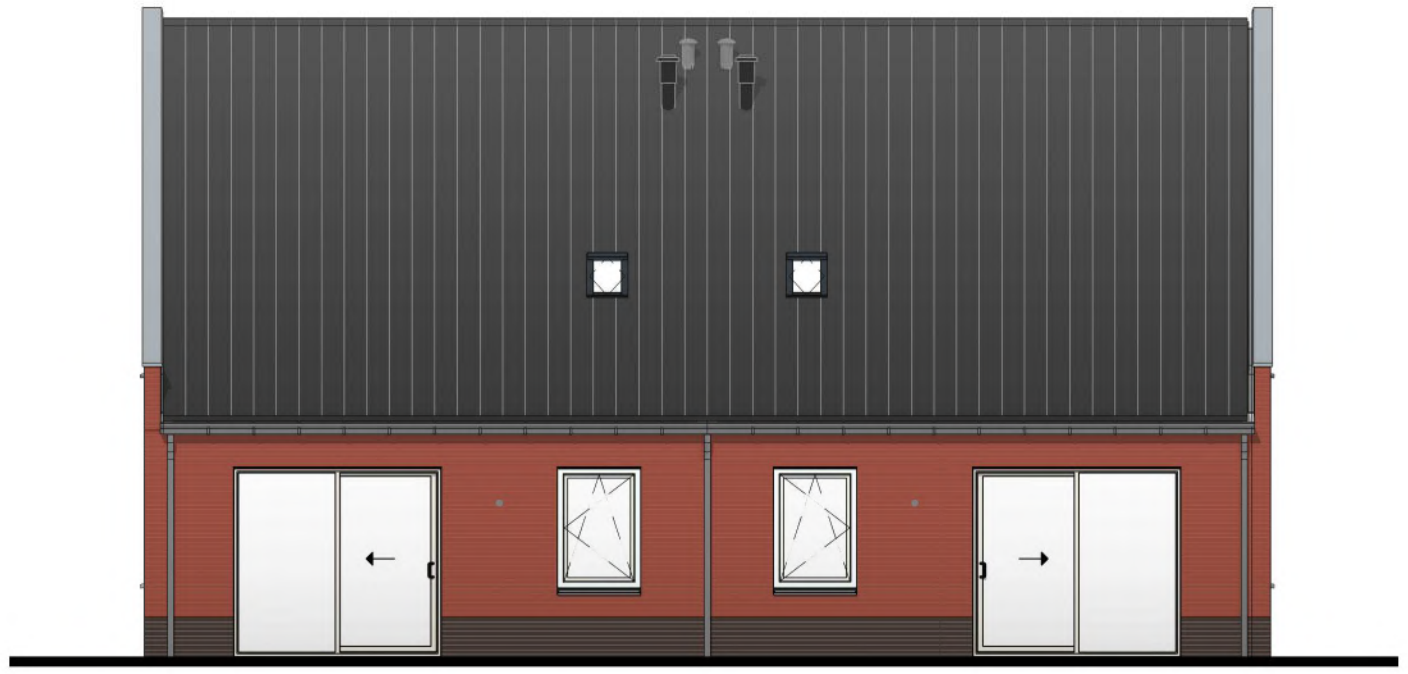

Achtergevel

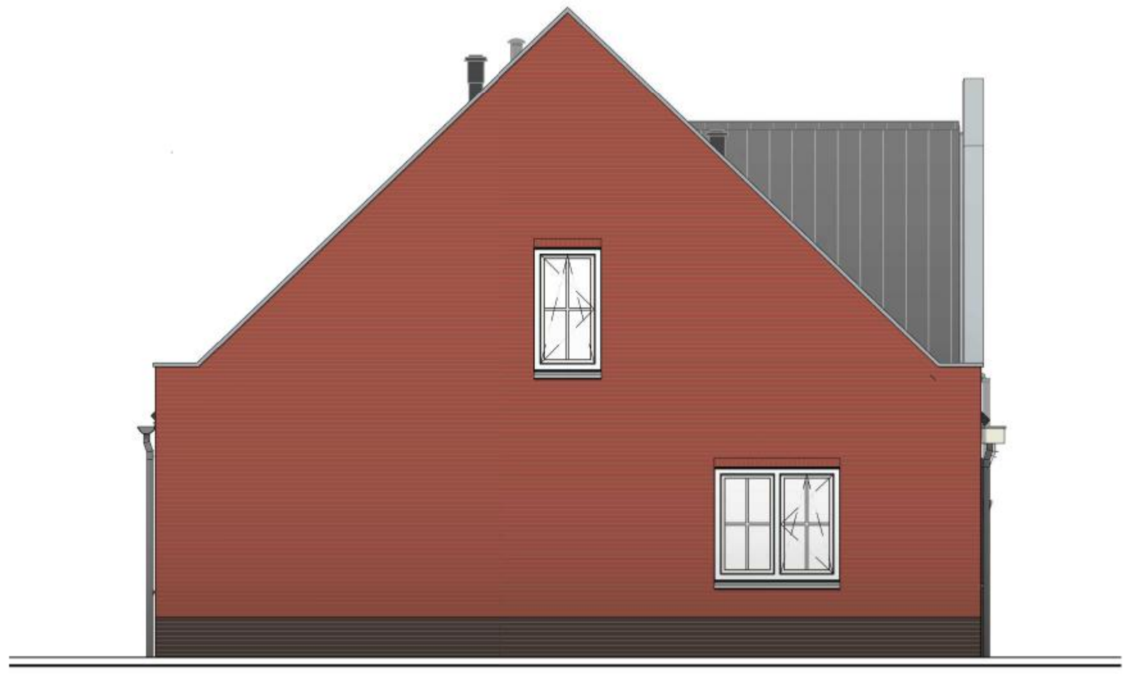

Linker zijgevel

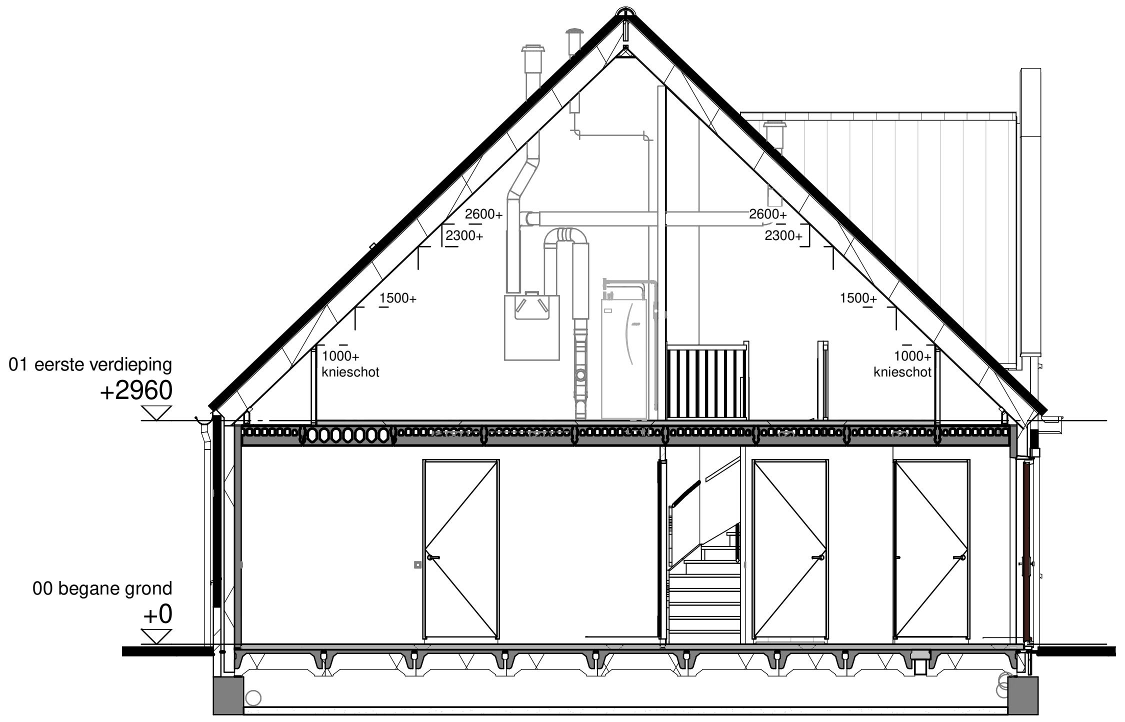

Doorsnede A-A

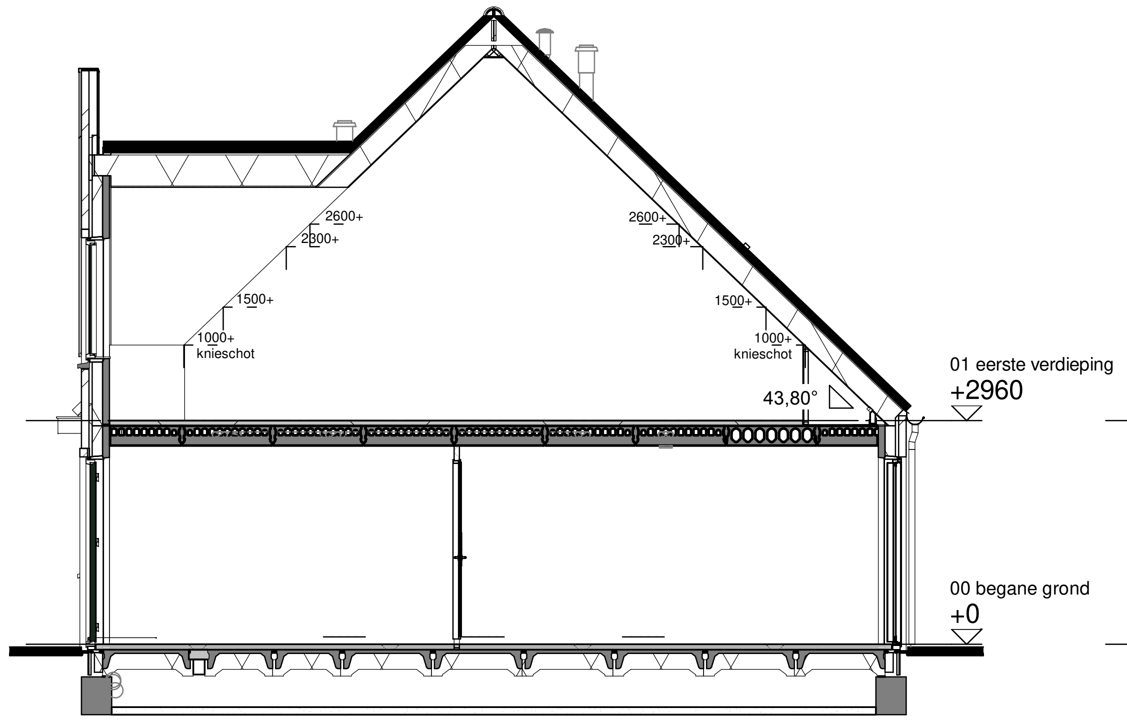

Doorsnede B-B

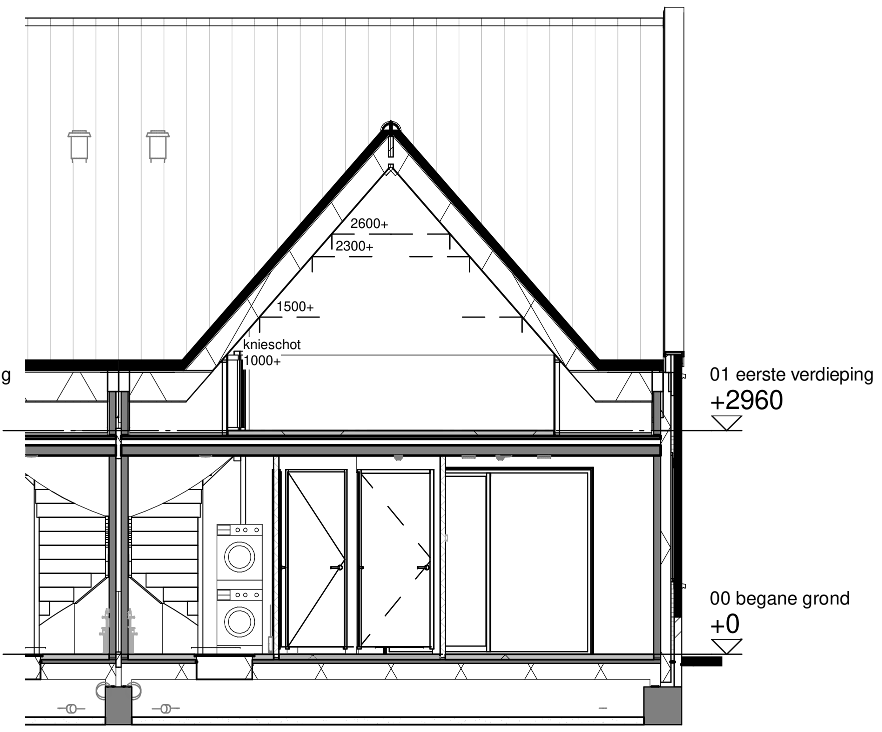

Doorsnede C-C

Renvooi

▨	metselwerk kleur bruinpaars	▨	metselwerk kleur zandbruin
▨	metselwerk kleur wit	▨	metselwerk kleur zwart
▨	dakpannen kleur antraciet		

Disclaimer

De op deze tekening aangegeven maten zijn circa maten in millimeters en tussen de wanden / vloeren gemeten, waarbij geen rekening is gehouden met enige wandafwerking, plinten, aftimmering , ect. In verband met de nauwkeurige uitwerking van details, constructie, maatvoering, materialen e.d. kunnen er kleine afwijkingen ontstaan ten opzichte van de nu vermelde gegevens. Deze geringe afwijkingen geven geen aanleding tot verrekening. Aan de op deze tekening aangegeven maten kunnen derhalve geen rechten worden ontleend. De op deze tekening aangegeven maatvoering is niet geschikt voor opdrachten aan derden door koper(s). De posities van aansluitingen en installatie onderdelen zijn indicatief op tekening aangegeven. De exacte aantallen en posities zullen na berekening in het werk door de installateurs worden bepaald en kunnen afwijken van deze tekening.

Situatie

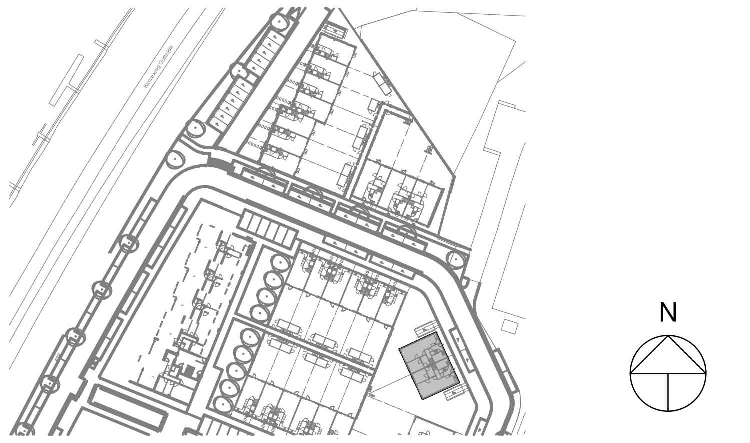

3D Impressie

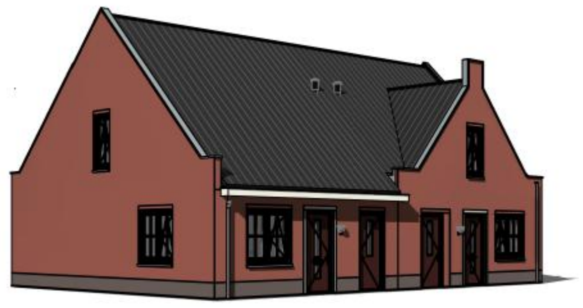

Project:	Nieuwe Vesting Fase 3c
Opdrachtgever:	Van Wijnen West BV
Bladomschrijving:	Gevels en doorsneden Blok H
Bladnummer:	VT-L-H-00
Schaal:	1:100
Datum:	01-04-2021

Optie uitbouw 1,2m achtergevel

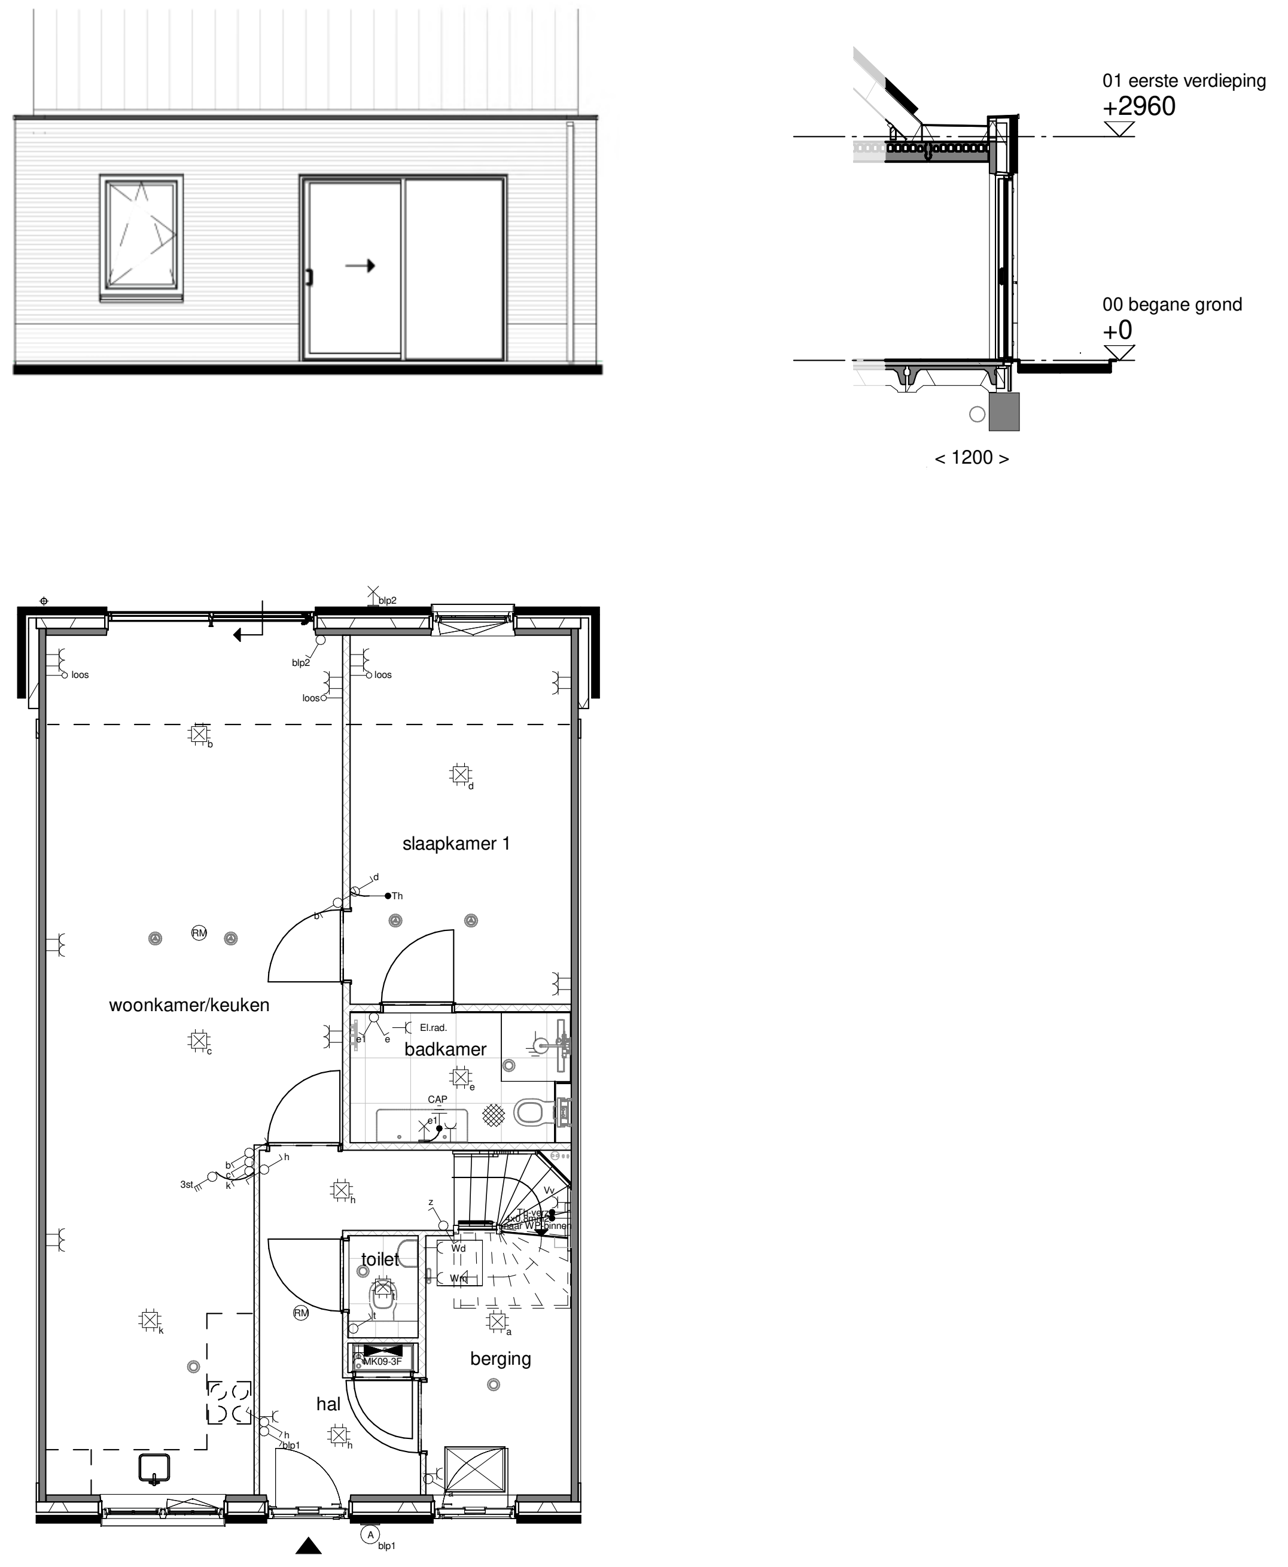

Optie uitbouw 2,4m achtergevel

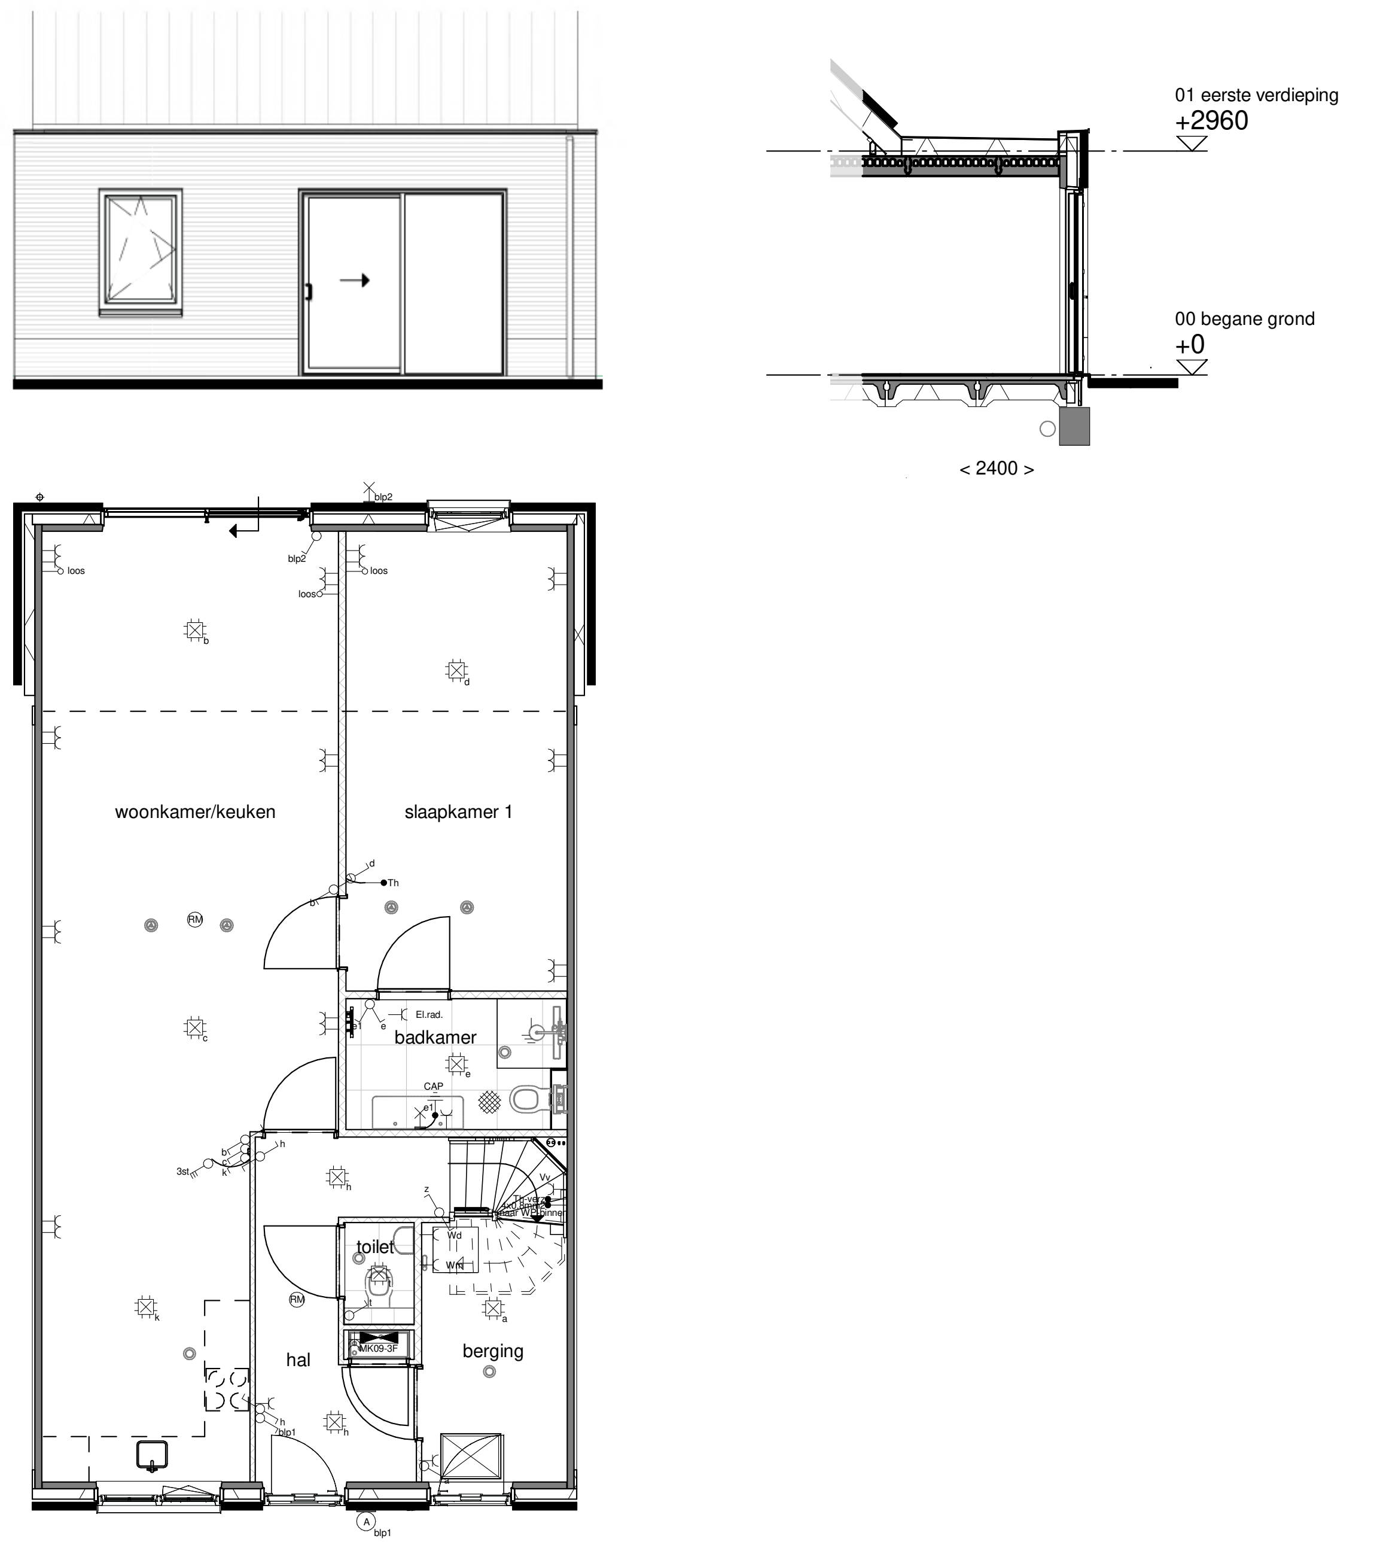

Optie lichtkoepel in uitbouw 2,4m

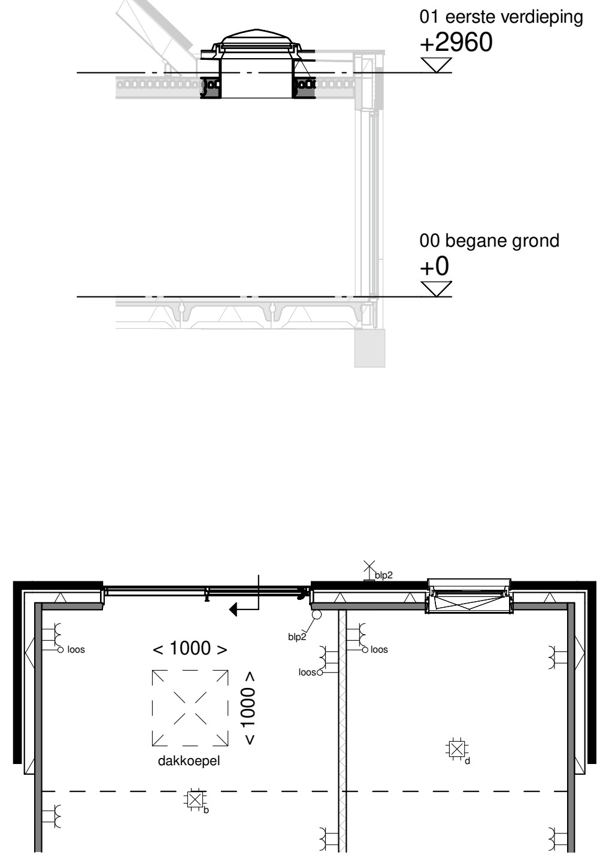

Optie dubbele deuren achtergevel

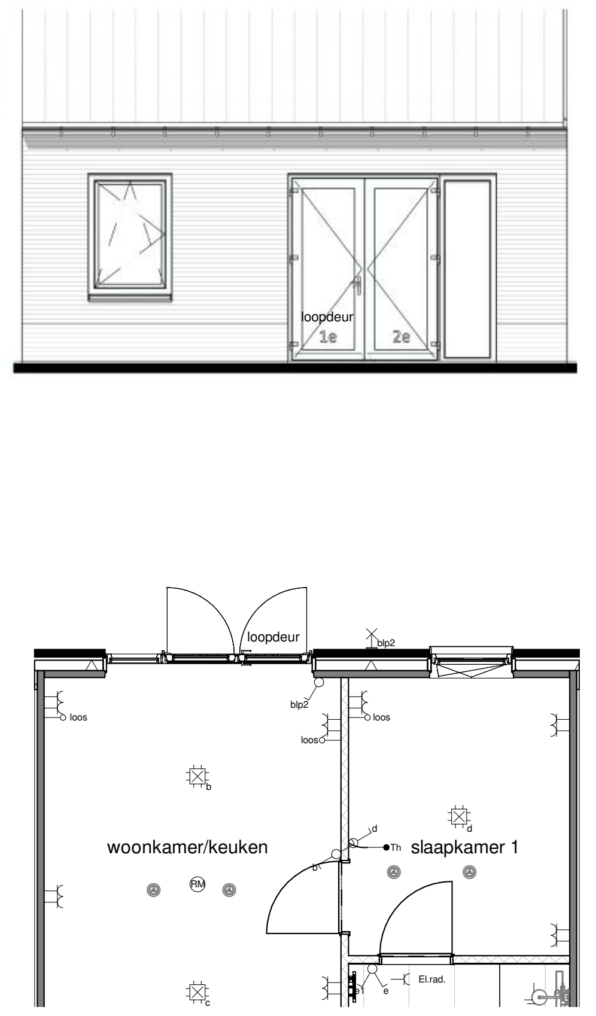

Optie groot raam slaapkamer

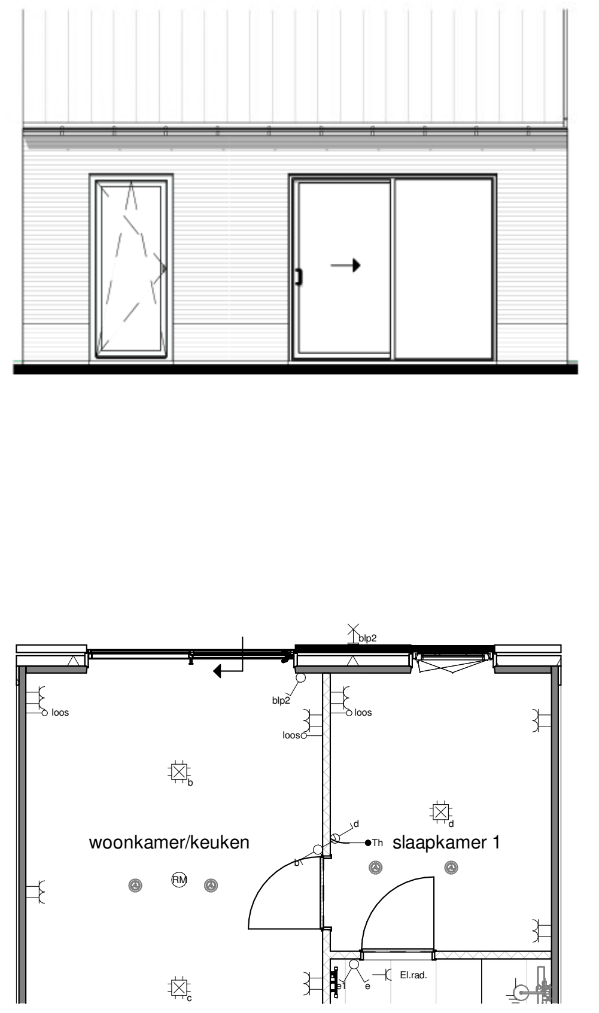

Optie dakraam achtergevel
Optie dakraam voorgevel

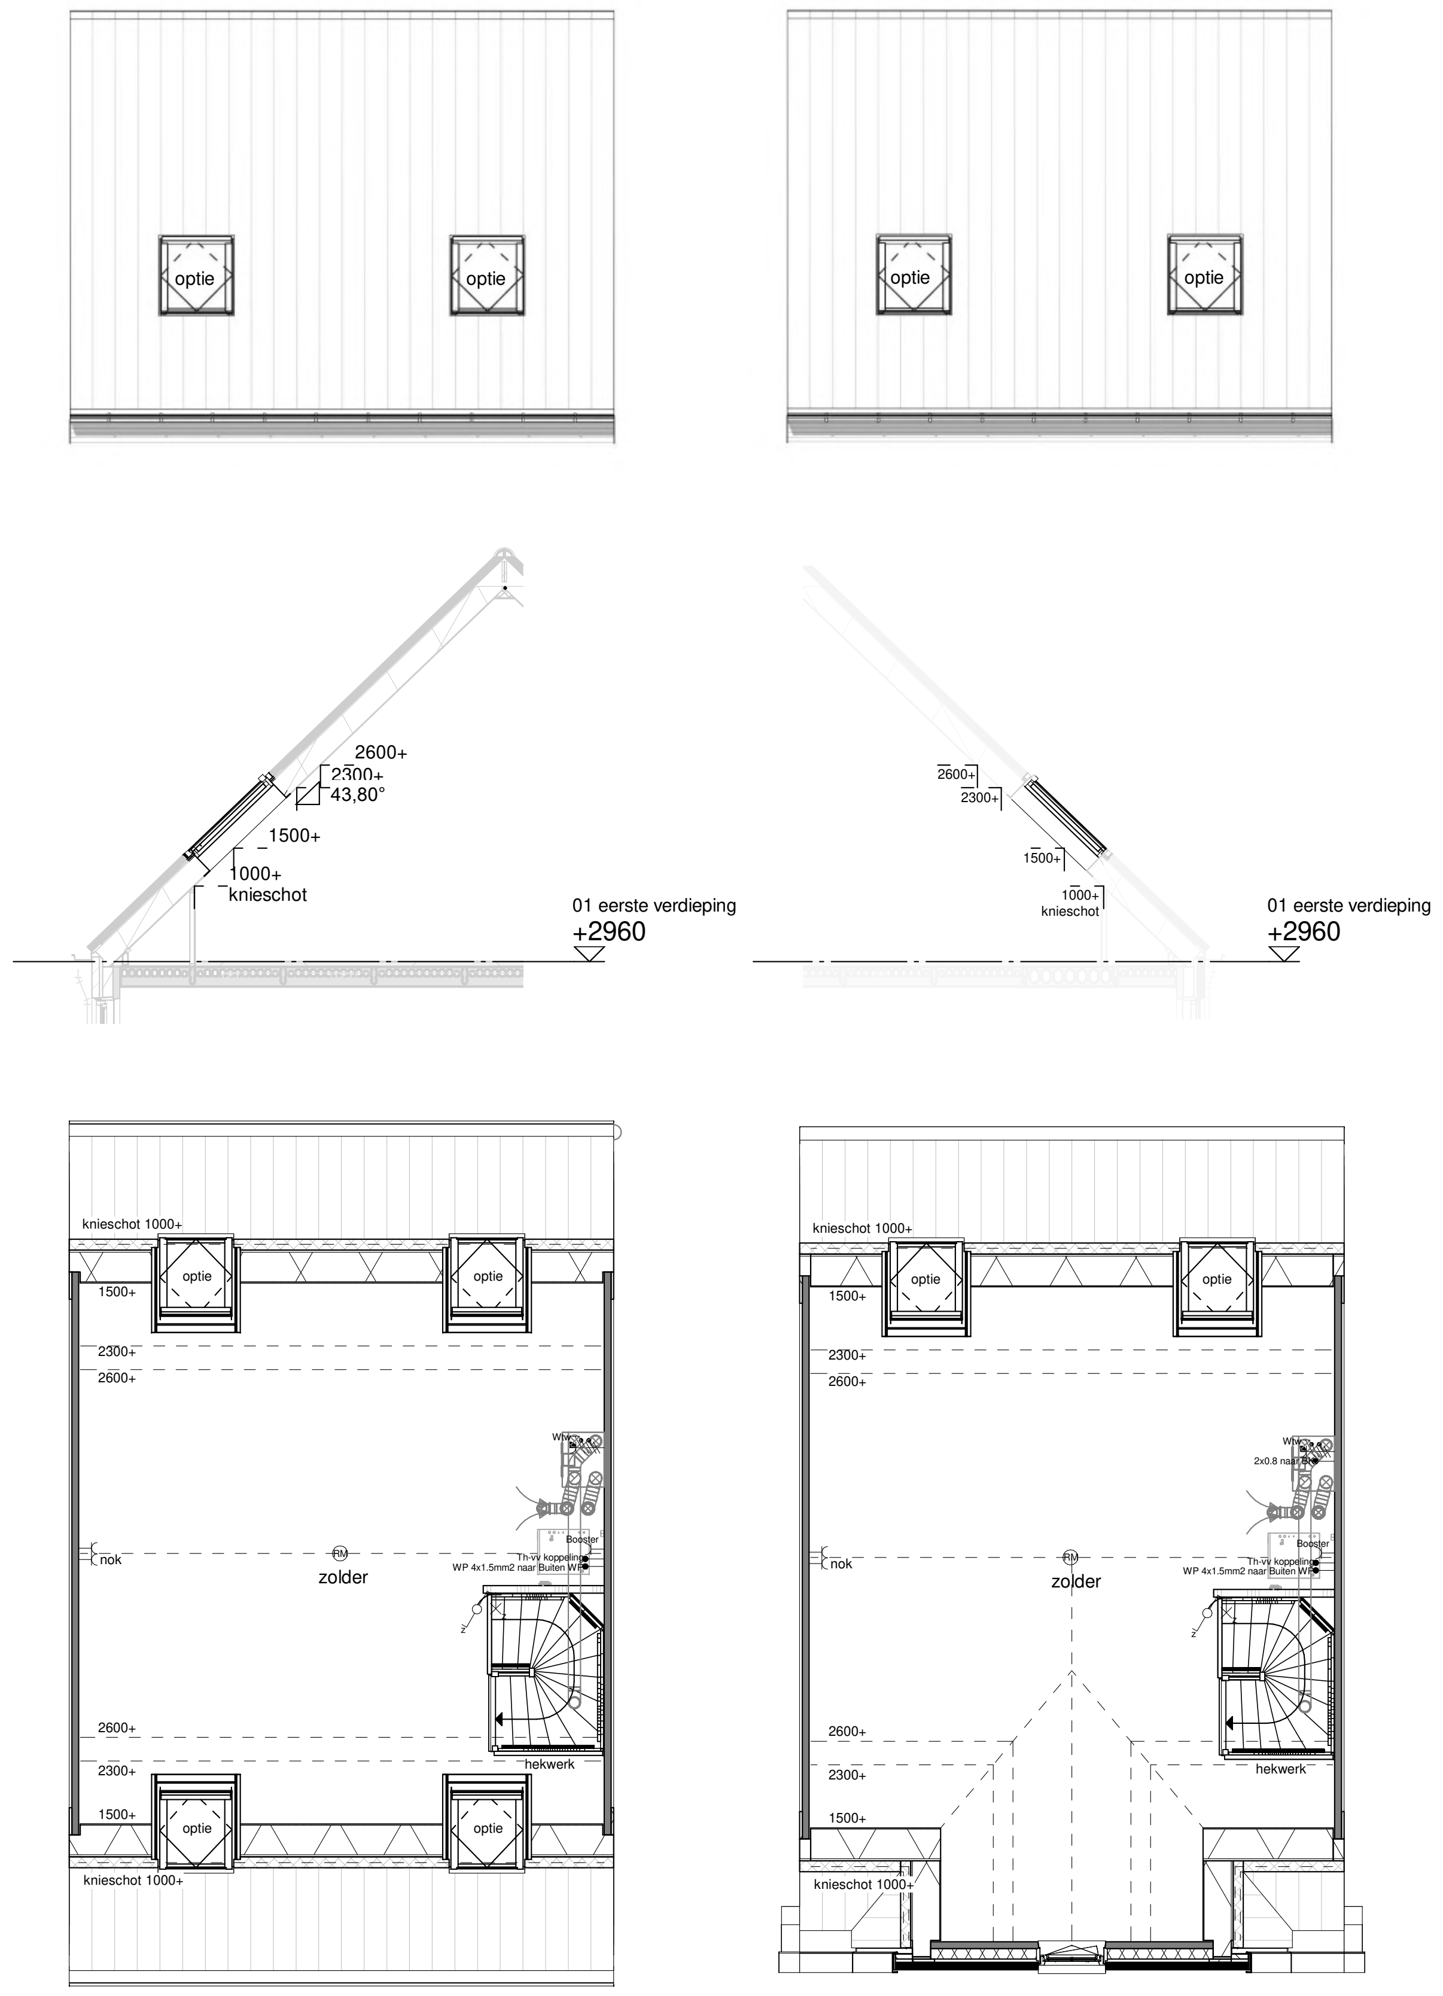

Optie dakkapel voorgevel groot
(uitvoerbaar i.c.m. dakkapel achtergevel)

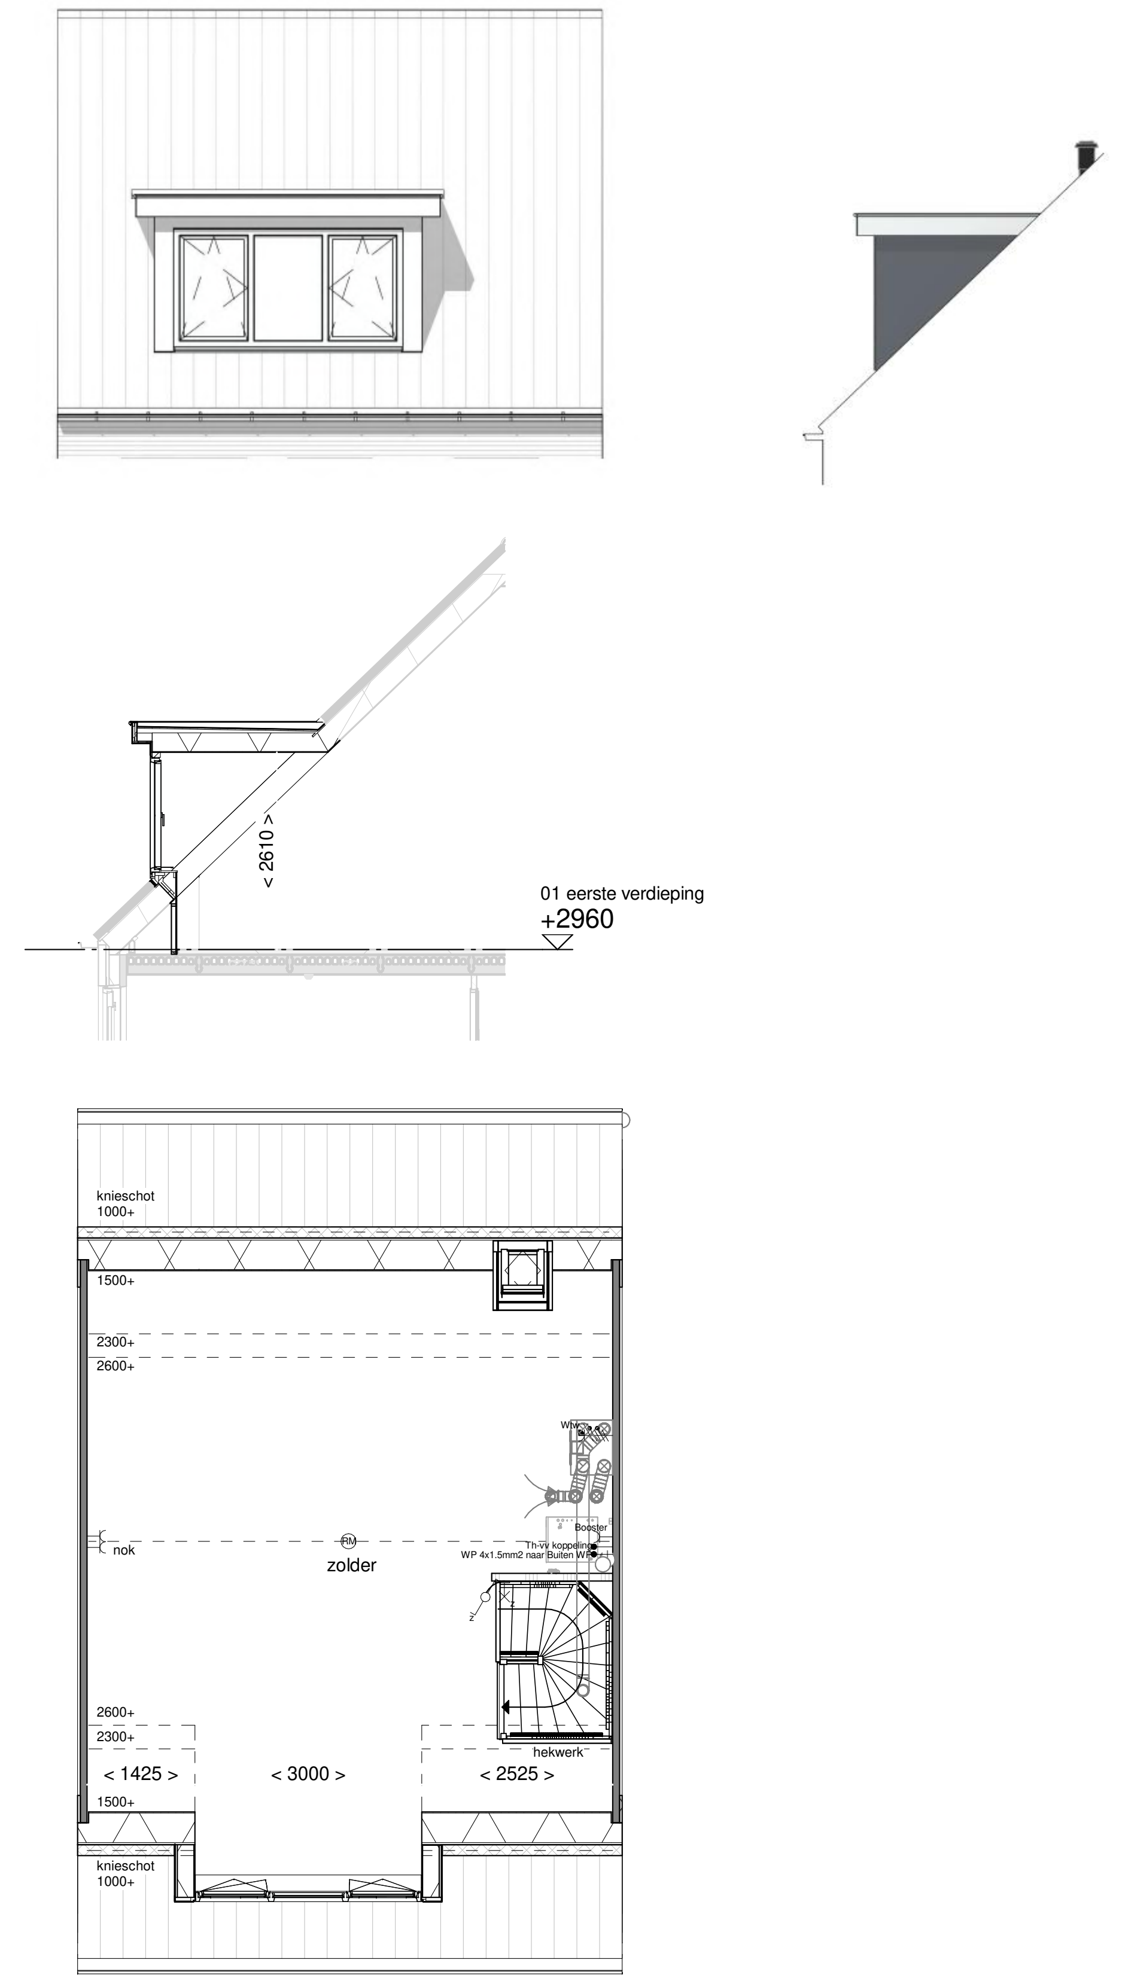

Optie dakkapel achtergevel
(uitvoerbaar i.c.m. dakkapel voorgevel)

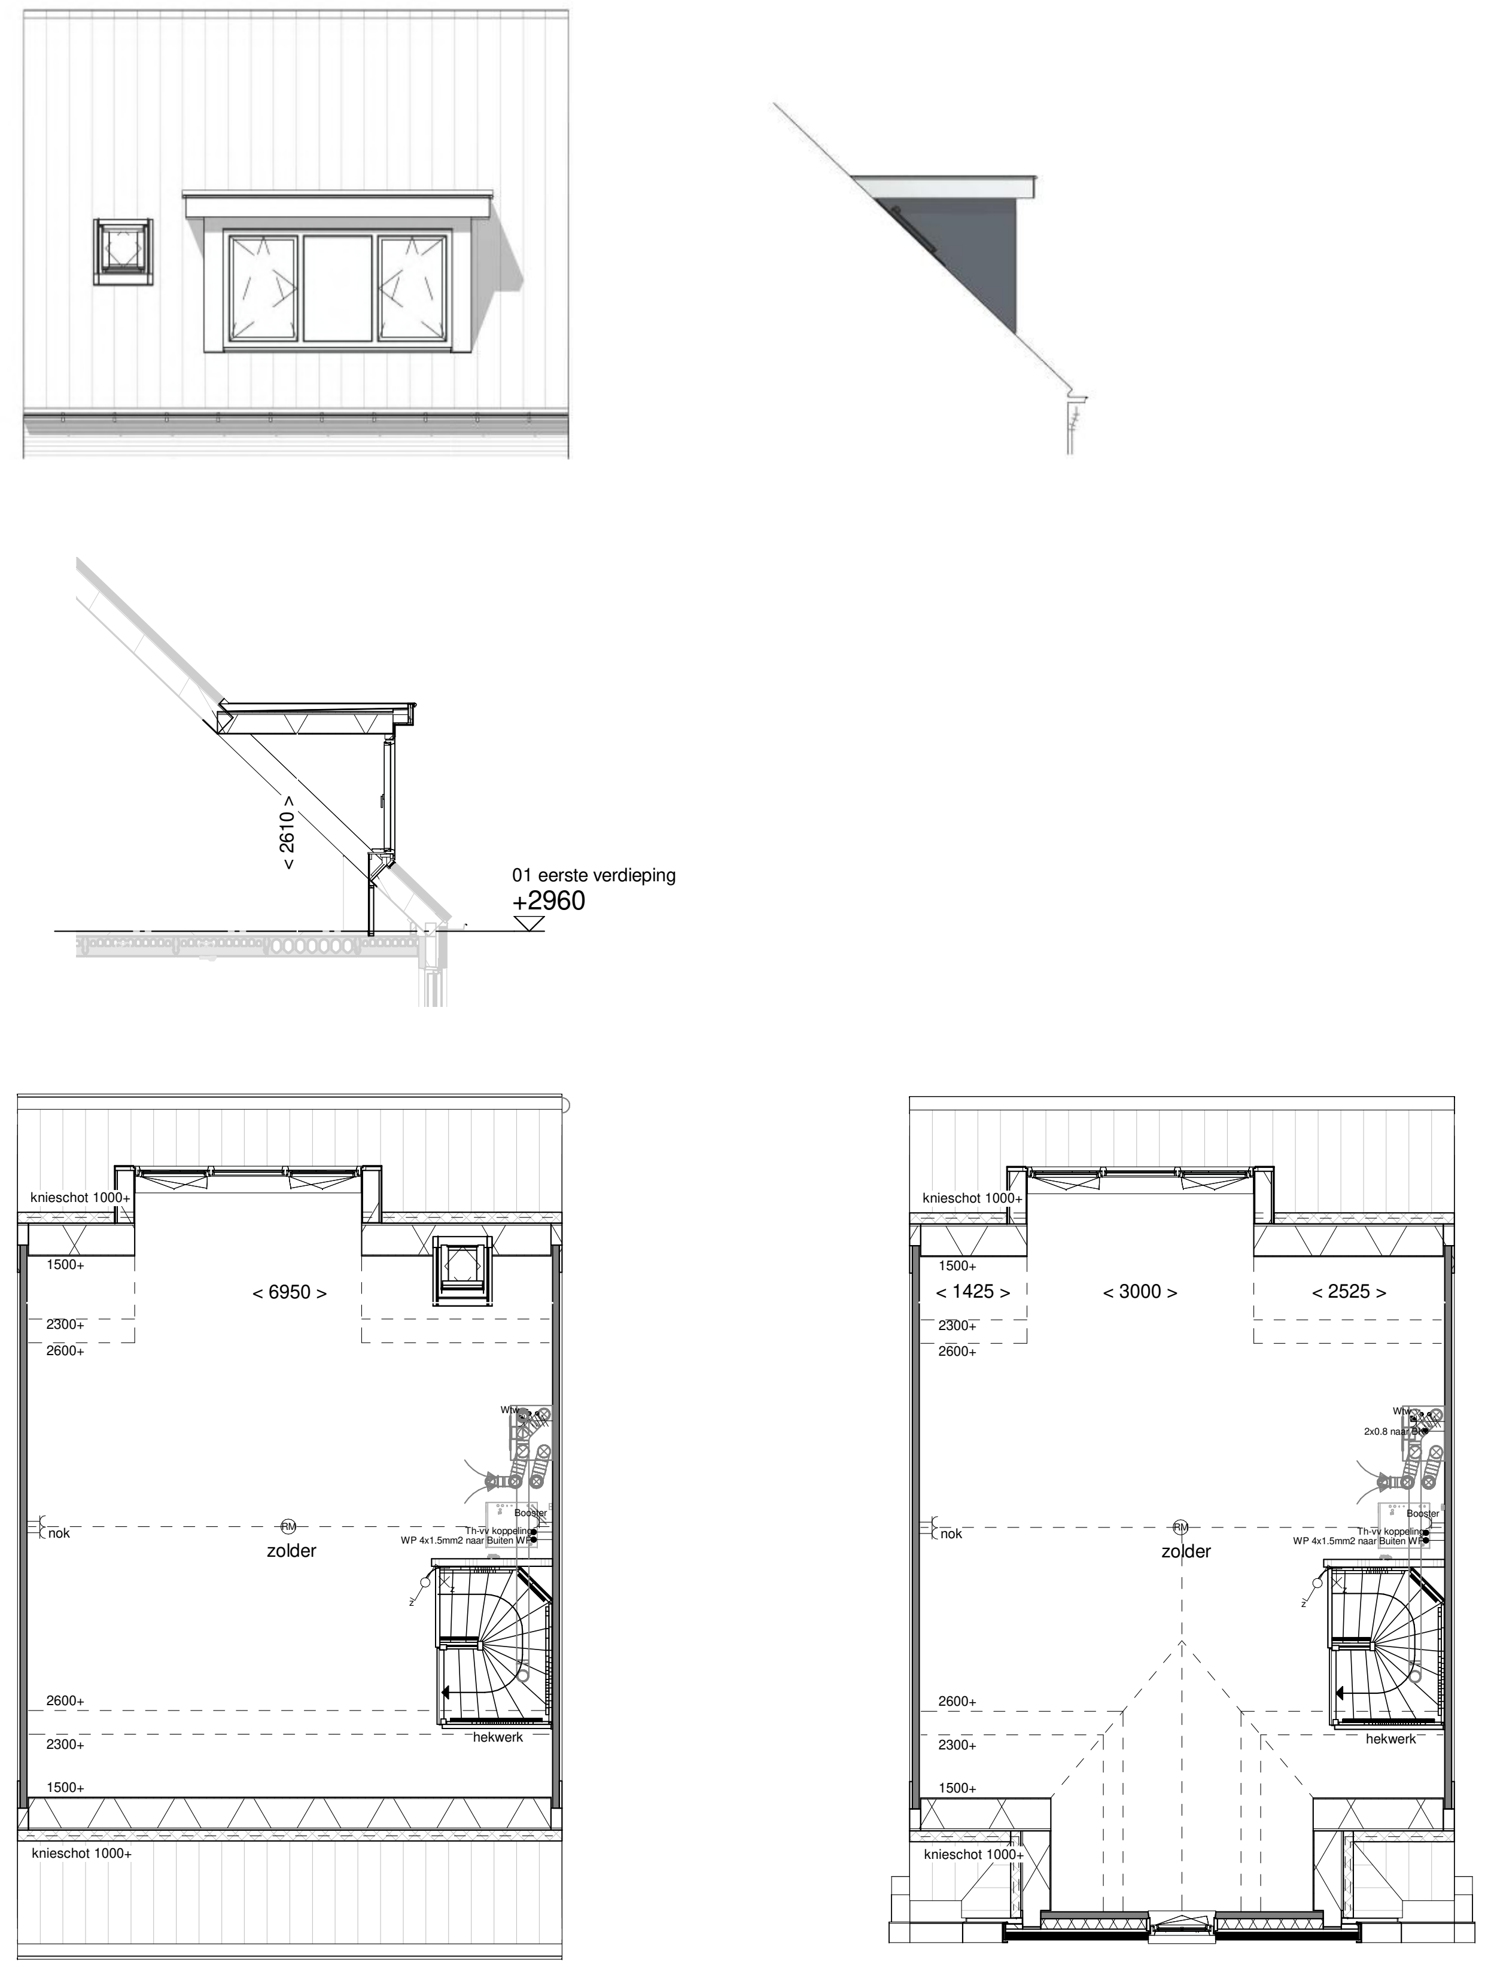

Renvooi

- ▲ entree woning
- gevelmetselwerk
- gevelisolatie
- prefab betonwand
- niet-dragende binnenwand
- houtskeletbouwwand, niet-dragend
- ZB binnendeurkozijn zonder bovenlicht
- ☒ geisoleerd kruipluik
- binnendeurkozijn met bovenlicht
- ▨ onbenoemde ruimte volgens krijtstreepmethode

Installaties

- × aansluitpunt licht
- aansluitpunt licht, wand
- centraaldoos met lichtpunt
- armatuur aan de wand
- RM rookmelder
- aansluitpunt niet bedraad
- verdeelinrichting / meterkast / groepenkast
- ◎ beldrukker
- schel
- vloerverwarming
- vv verdeler vloerverwarming
- rad electrische radiator
- ☐ opstelplaats wasmachine
- ☐ opstelplaats wasdroger
- schakelaar, 1-polig
- schakelaar, 3-polig
- schakelaar, wissel
- schakelaar, kruis
- schakelaar, serie
- wandcontactdoos 1-voudig met beschermingscontact
- wandcontactdoos 2-voudig met beschermingscontact, verticaal
- wandcontactdoos 2-voudig met beschermingscontact
- Th thermostaatleiding, bedraad
- wtw mechanische ventilatie-unit incl. warmteterugwinunit
- wp warmtepomp
- ◉ inblaasventiel mechanische ventilatie
- ○ uitblaasventiel mechanische ventilatie

Disclaimer

De op deze tekening aangegeven maten zijn circa maten in millimeters en tussen de wanden / vloeren gemeten, waarbij geen rekening is gehouden met enige wandafwerking, plinten, aftimmering , ect. In verband met de nauwkeurige uitwerking van details, constructie, maatvoering, materialen e.d. kunnen er kleine afwijkingen ontstaan ten opzichte van de nu vermelde gegevens. Deze geringe afwijkingen geven geen aanleding tot verrekening. Aan de op deze tekening aangegeven maten kunnen derhalve geen rechten worden ontleend. De op deze tekening aangegeven maatvoering is niet geschikt voor opdrachten aan derden door koper(s). De posities van aansluitingen en installatie onderdelen zijn indicatief op tekening aangegeven. De exacte aantallen en posities zullen na berekening in het werk door de installateurs worden bepaald en kunnen afwijken van deze tekening.

Gevelindeling kan afwijken van de gekozen gevel

Project: Nieuwe Vesting Fase 3c
Opdrachtgever: Van Wijnen West BV
Bladomschrijving: Exterieuropties type L 7200
Bladnummer: VT-L-72-O1
Schaal: 1:100
Datum: 01-04-2021

Optie zolderindeling met techniek ruimte

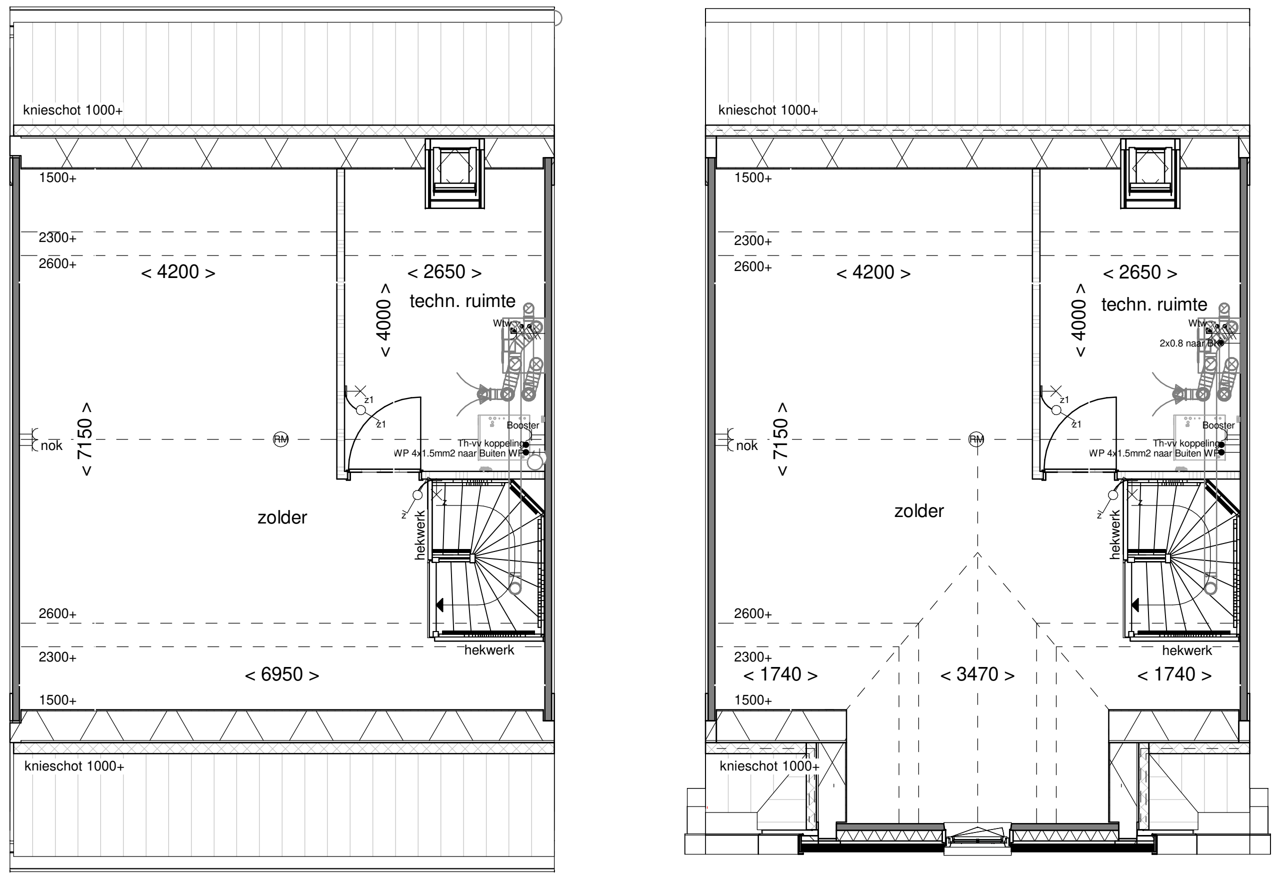

Optie zolderindeling met techniek ruimte en 1 onbenoemde ruimte

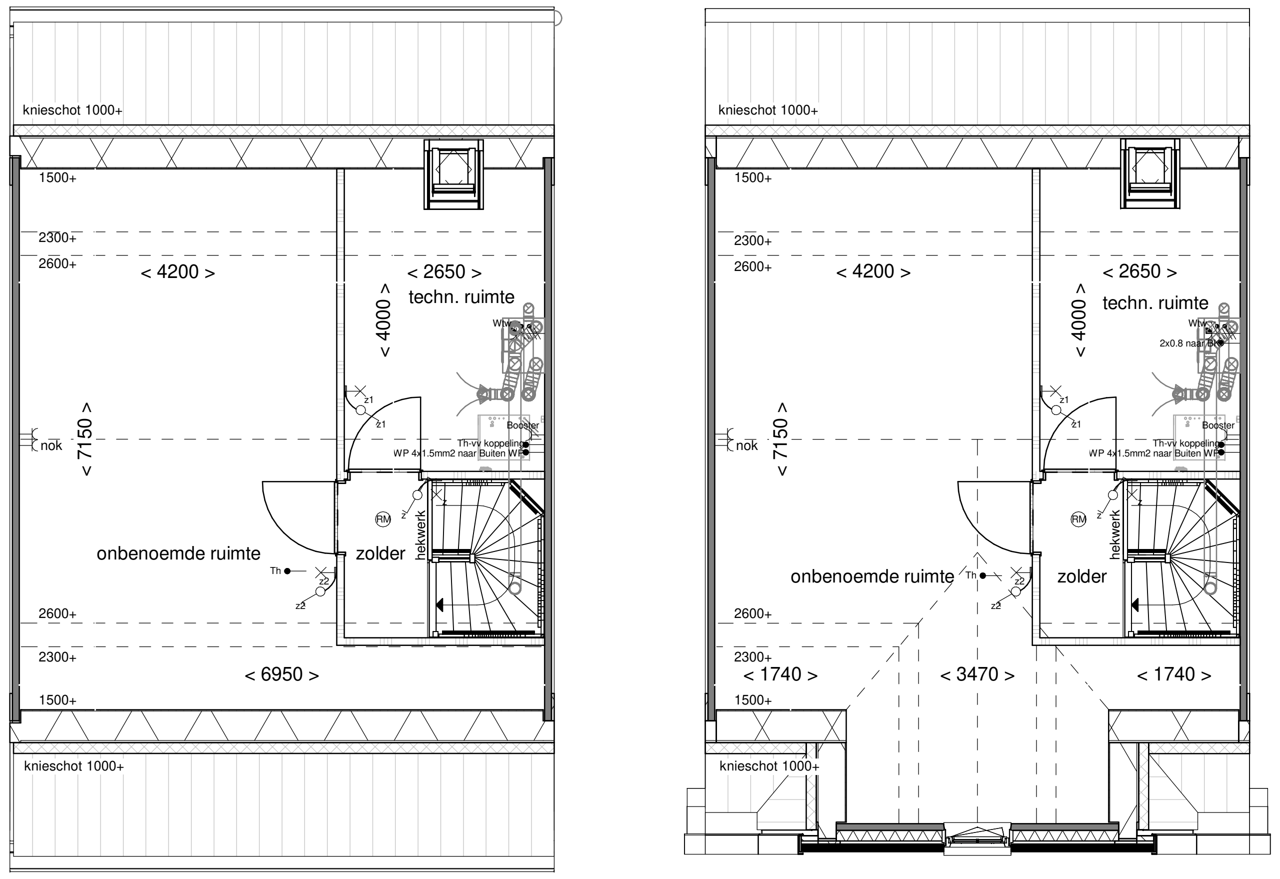

Optie zolderindeling met techniek ruimte en 2 onbenoemde ruimtes

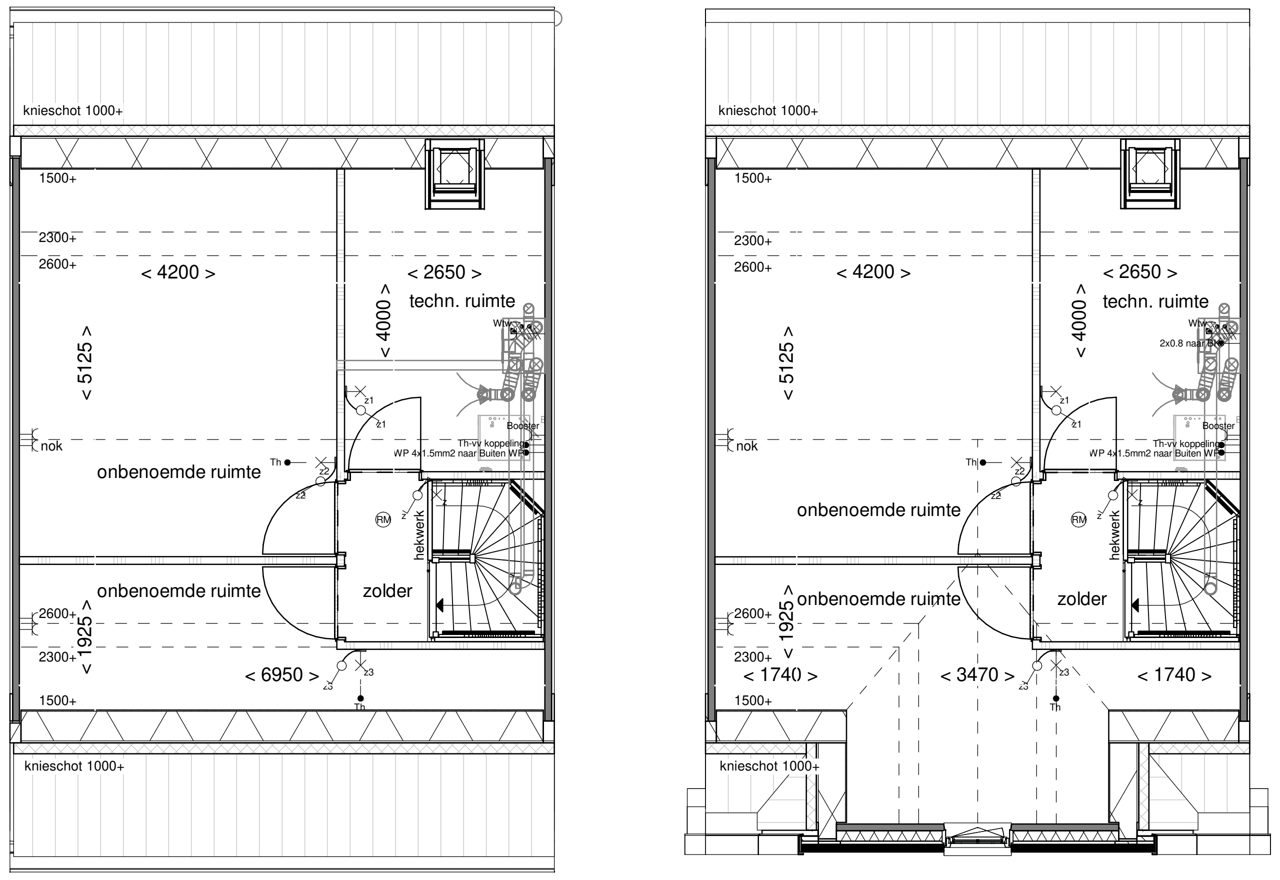

Renvooi

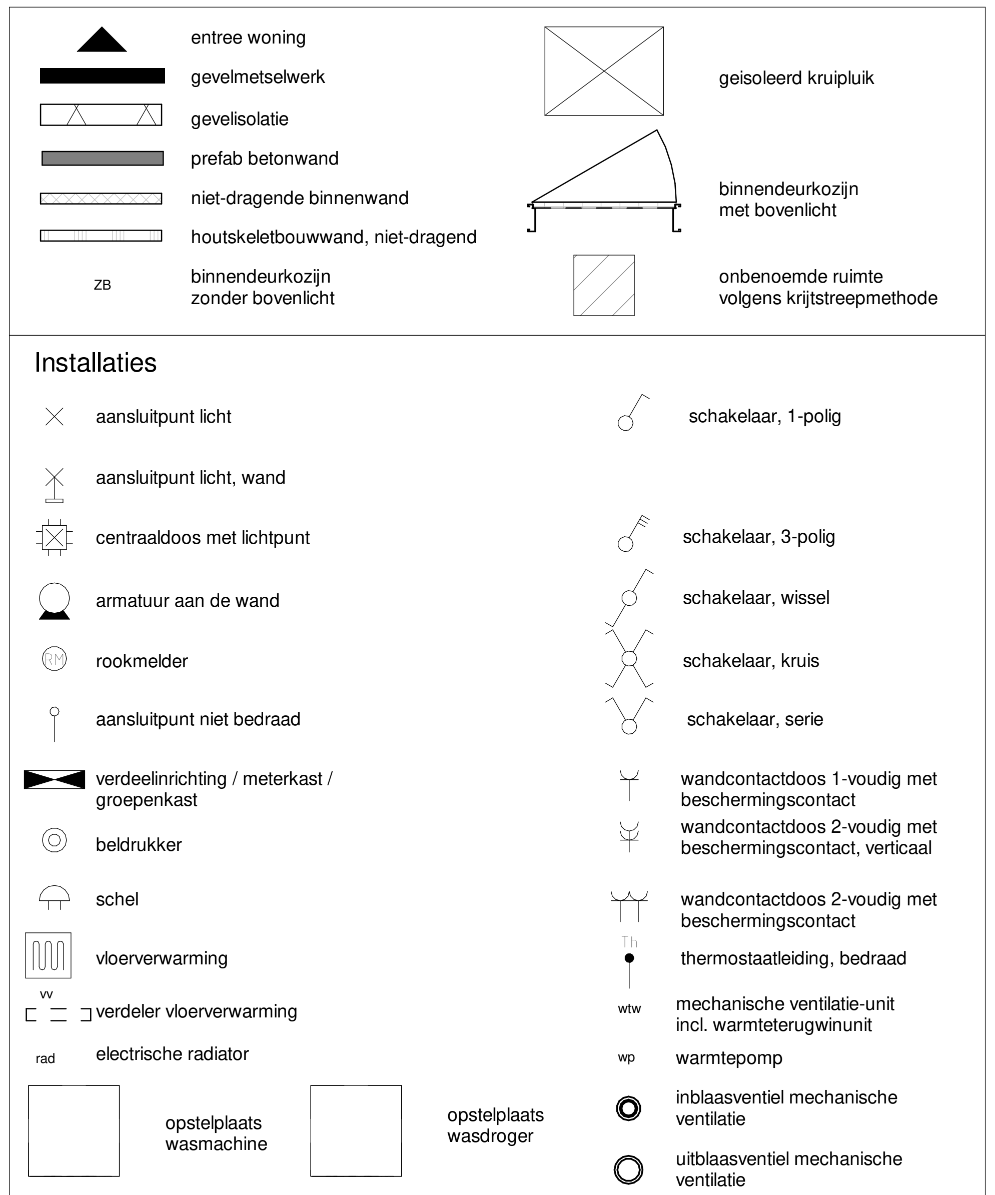
entree woning
gevelmetselwerk
gevelisolatie
prefab betonwand
niet-dragende binnenwand
houtskeletbouwwand, niet-dragend
ZB
binnendeurkozijn zonder bovenlicht
geisoleerd kruipluik
binnendeurkozijn met bovenlicht
onbenoemde ruimte volgens krijtstreepmethode
Installaties
aansluitpunt licht
aansluitpunt licht, wand
centraaldoos met lichtpunt
armatuur aan de wand
rookmelder
aansluitpunt niet bedraad
verdeelinrichting / meterkast / groepenkast
beldrukker
schel
vloerverwarming
vv
verdeler vloerverwarming
rad
electrische radiator
opstelplaats wasmachine
opstelplaats wasdroger
schakelaar, 1-polig
schakelaar, 3-polig
schakelaar, wissel
schakelaar, kruis
schakelaar, serie
wandcontactdoos 1-voudig met beschermingscontact
wandcontactdoos 2-voudig met beschermingscontact, verticaal
wandcontactdoos 2-voudig met beschermingscontact
thermostaatleiding, bedraad
wtw
mechanische ventilatie-unit incl. warmteterugwinunit
wp
warmtepomp
inblaasventiel mechanische ventilatie
uitblaasventiel mechanische ventilatie

Disclaimer

De op deze tekening aangegeven maten zijn circa maten in millimeters en tussen de wanden / vloeren gemeten, waarbij geen rekening is gehouden met enige wandafwerking, plinten, aftimmering , ect. In verband met de nauwkeurige uitwerking van details, constructie, maatvoering, materialen e.d. kunnen er kleine afwijkingen ontstaan ten opzichte van de nu vermelde gegevens. Deze geringe afwijkingen geven geen aanleding tot verrekening. Aan de op deze tekening aangegeven maten kunnen derhalve geen rechten worden ontleend. De op deze tekening aangegeven maatvoering is niet geschikt voor opdrachten aan derden door koper(s). De posities van aansluitingen en installatie onderdelen zijn indicatief op tekening aangegeven. De exacte aantallen en posities zullen na berekening in het werk door de installateurs worden bepaald en kunnen afwijken van deze tekening.

Gevelindeling kan afwijken van de gekozen gevel

Project:	Nieuwe Vesting Fase 3c
Opdrachtgever:	Van Wijnen West BV
Bladomschrijving:	Interieuropties type L 7200
Bladnummer:	VT-L-72-O2
Schaal:	1:100
Datum:	01-04-2021