


Eerste verdieping

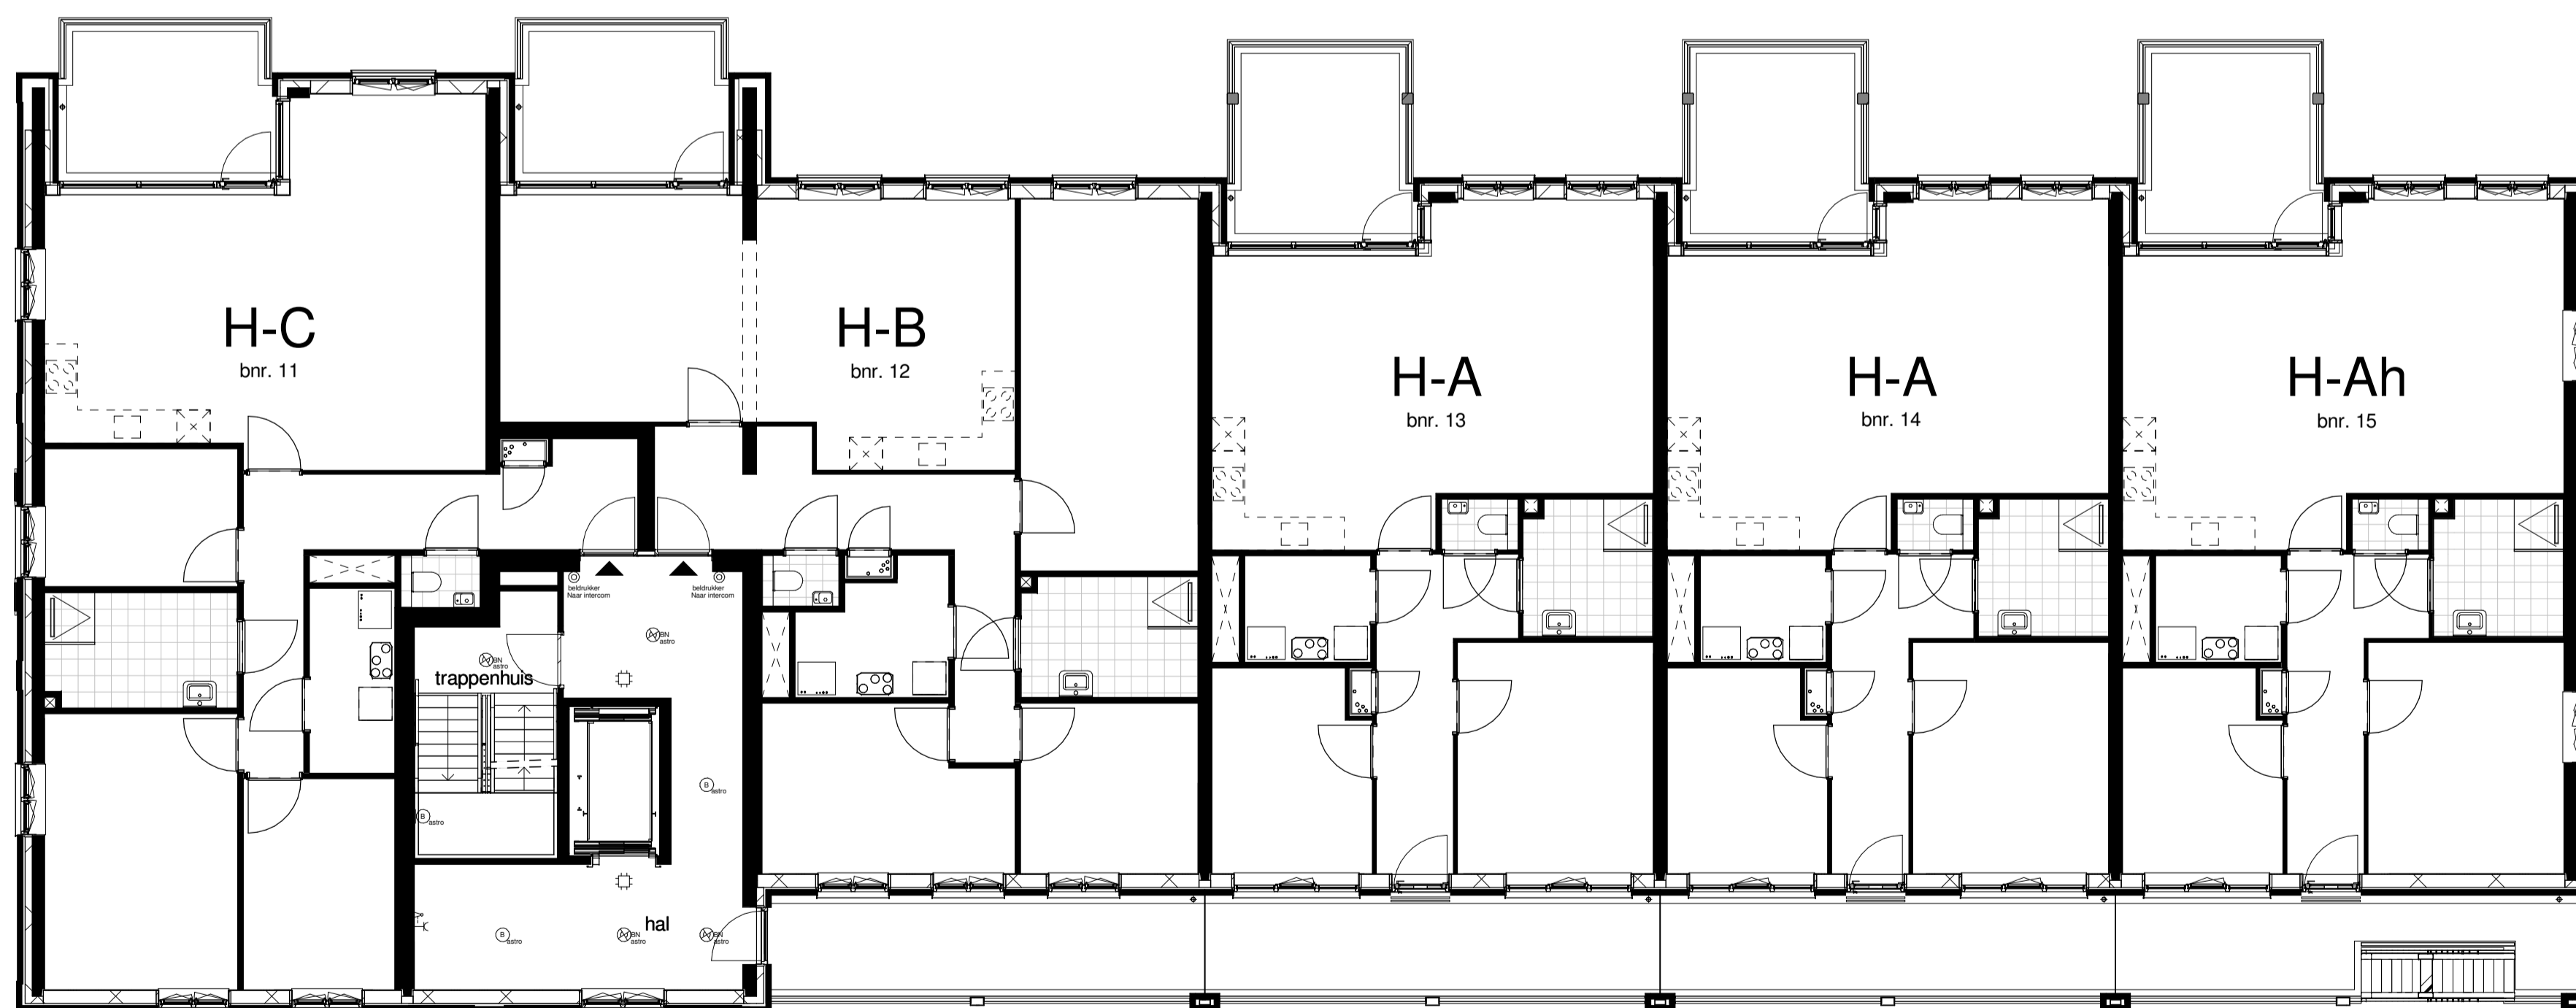



Tweede verdieping

Renvooi		posities installaties zijn ter indicatie	
	- plafondarmatuur met noodverlichting		- bedrukker
	- plafondarmatuur met bewegingsensor		- videofoon
	- wandarmatuur		- stekerschakelaar
	- buiten wandarmatuur		- wandcontactdoos met slot
	- bewegingsensor		- aansluitpunt pomp
	- TL armatuur		- aansluitpunt speedgate
	- TL armatuur met noodverlichting		- aansluitpunt hydrofor
	- centraaldoos plafond		- luchtstrotingsaansluiting met noodverlichting

maatvoering zijn circa maten en gemeten op de ruwe afwerking



Situatie schaal 1:1000

project: Nieuwe Vesting - Het Hoofdhuys	werker: Project Number bladnr: VT-H-09
onderdeel: Eerste en Tweede verdieping Verkooptekening	schaal: 1:100 formaat: A1 datum: 28-09-2020
opdrachtgever: Van Wijnen Projectontwikkeling West B.V.	gewijzigd: A: B: C: