




Derde verdieping

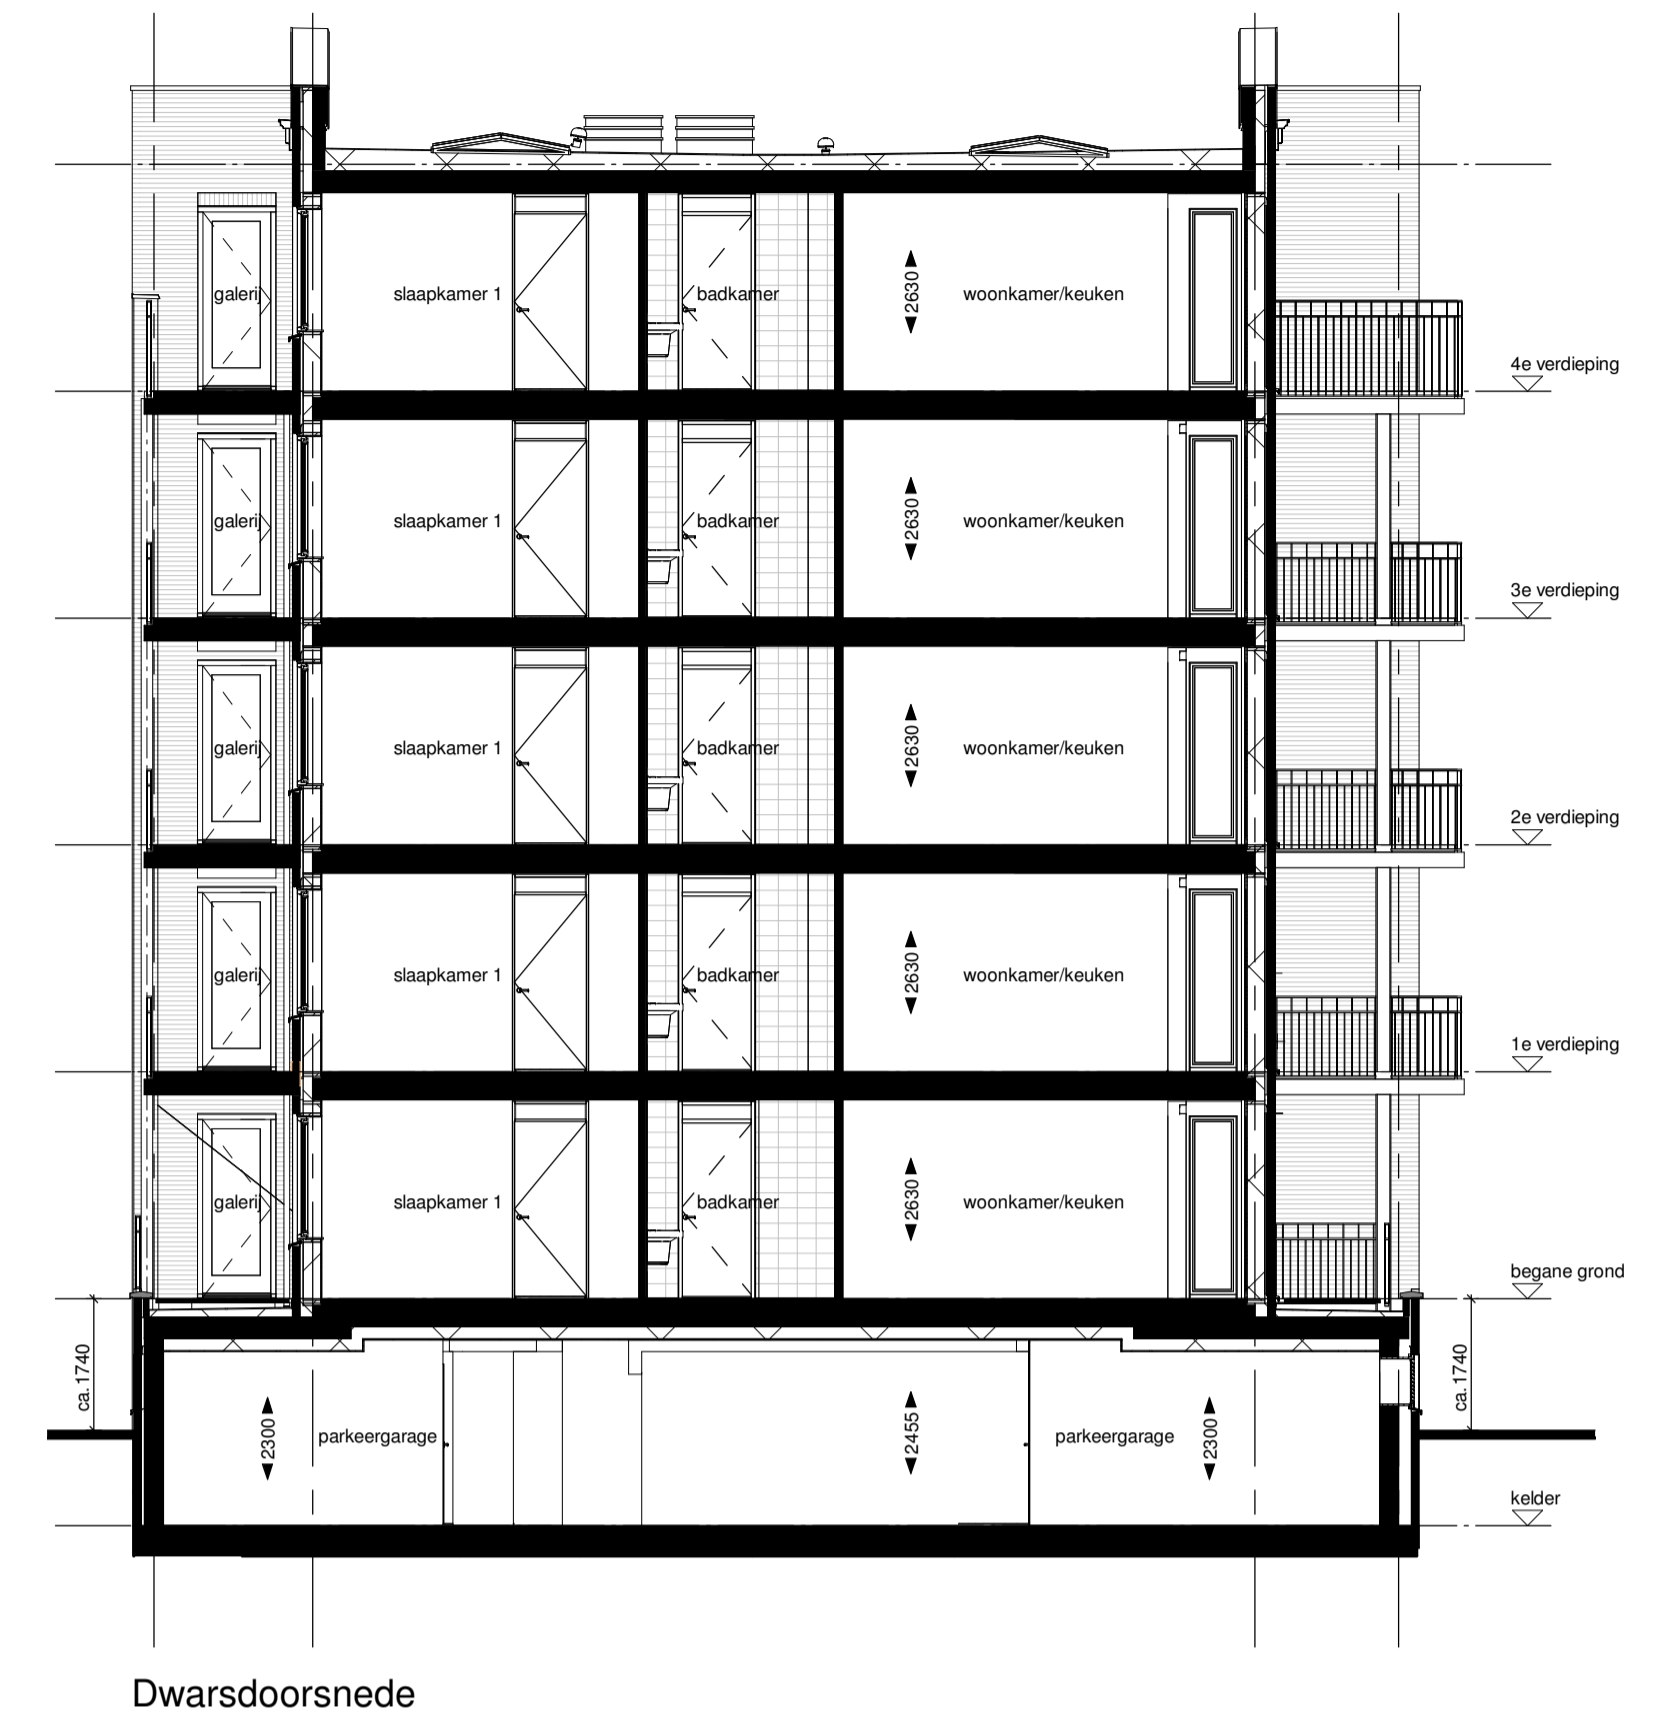

Dwarsdoorsnede

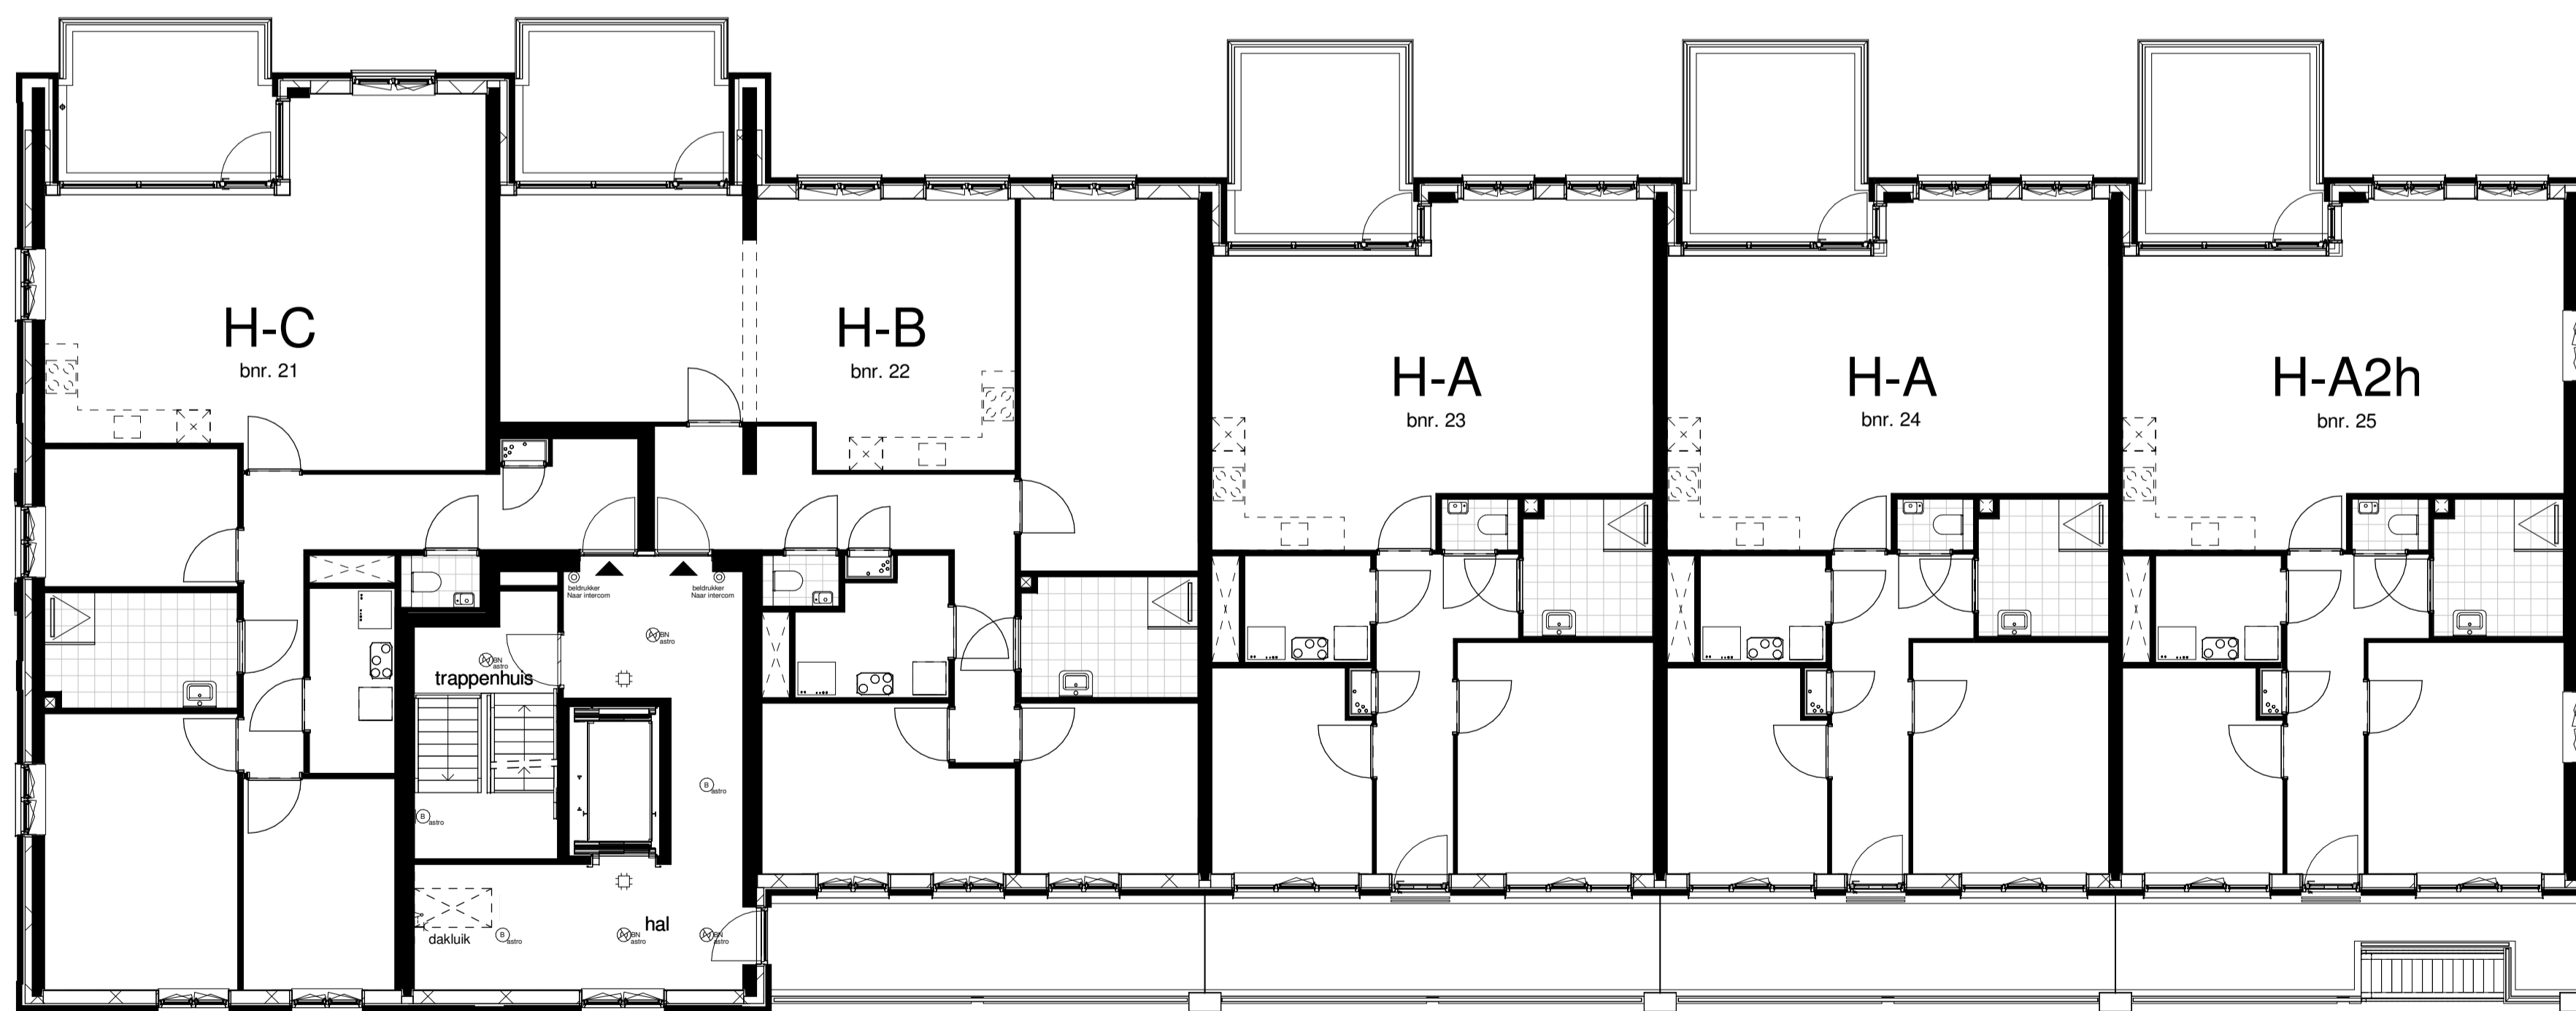

Vierde verdieping

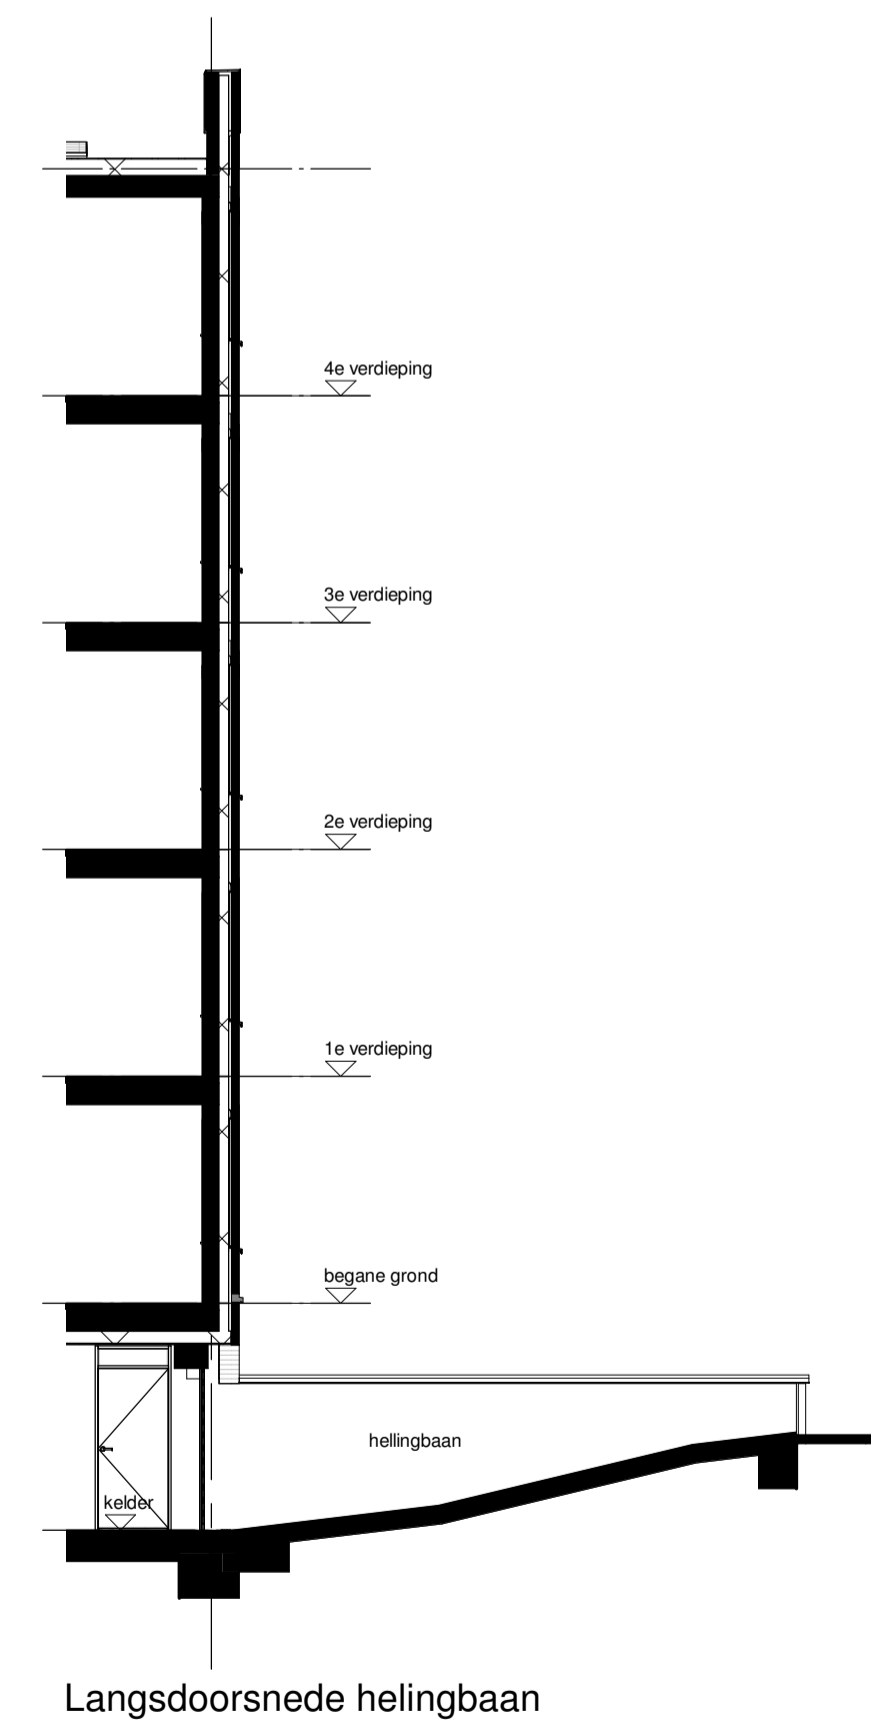

Langsdoorsnede hellingbaan

Renvooi		posities installaties zijn ter indicatie	
	- plafondarmatuur		- bedrukker
	- plafondarmatuur met noodverlichting		- videofoon
	- plafondarmatuur met bewegingsensor		- slotstelselkast
	- wandarmatuur		- wandcontactdoos met slot
	- buiten wandarmatuur		- aansluitpunt pomp
	- bewegingsensor		- aansluitpunt speedgate
	- TL armatuur		- aansluitpunt hydrotor
	- TL armatuur met noodverlichting		- vluchtstrotingsaanduiding met noodverlichting
	- centraaldoos plafond		

maatvoering zijn circa maten en gemeten op de ruwe afwerking



Situatie schaal 1:1000



project: Nieuwe Vesting - Het Hoofdhuys	werker: Project Number bladvr: VT-H-10
onderdeel: Derde en Vierde verdieping, Doorsnedes Verkooptekening	schaal: 1:100 formaat: A1 datum: 28-09-2020
opdrachtgever: Van Wijnen Projectontwikkeling West B.V.	gewijzigd: A: B: C: