






Derde verdieping

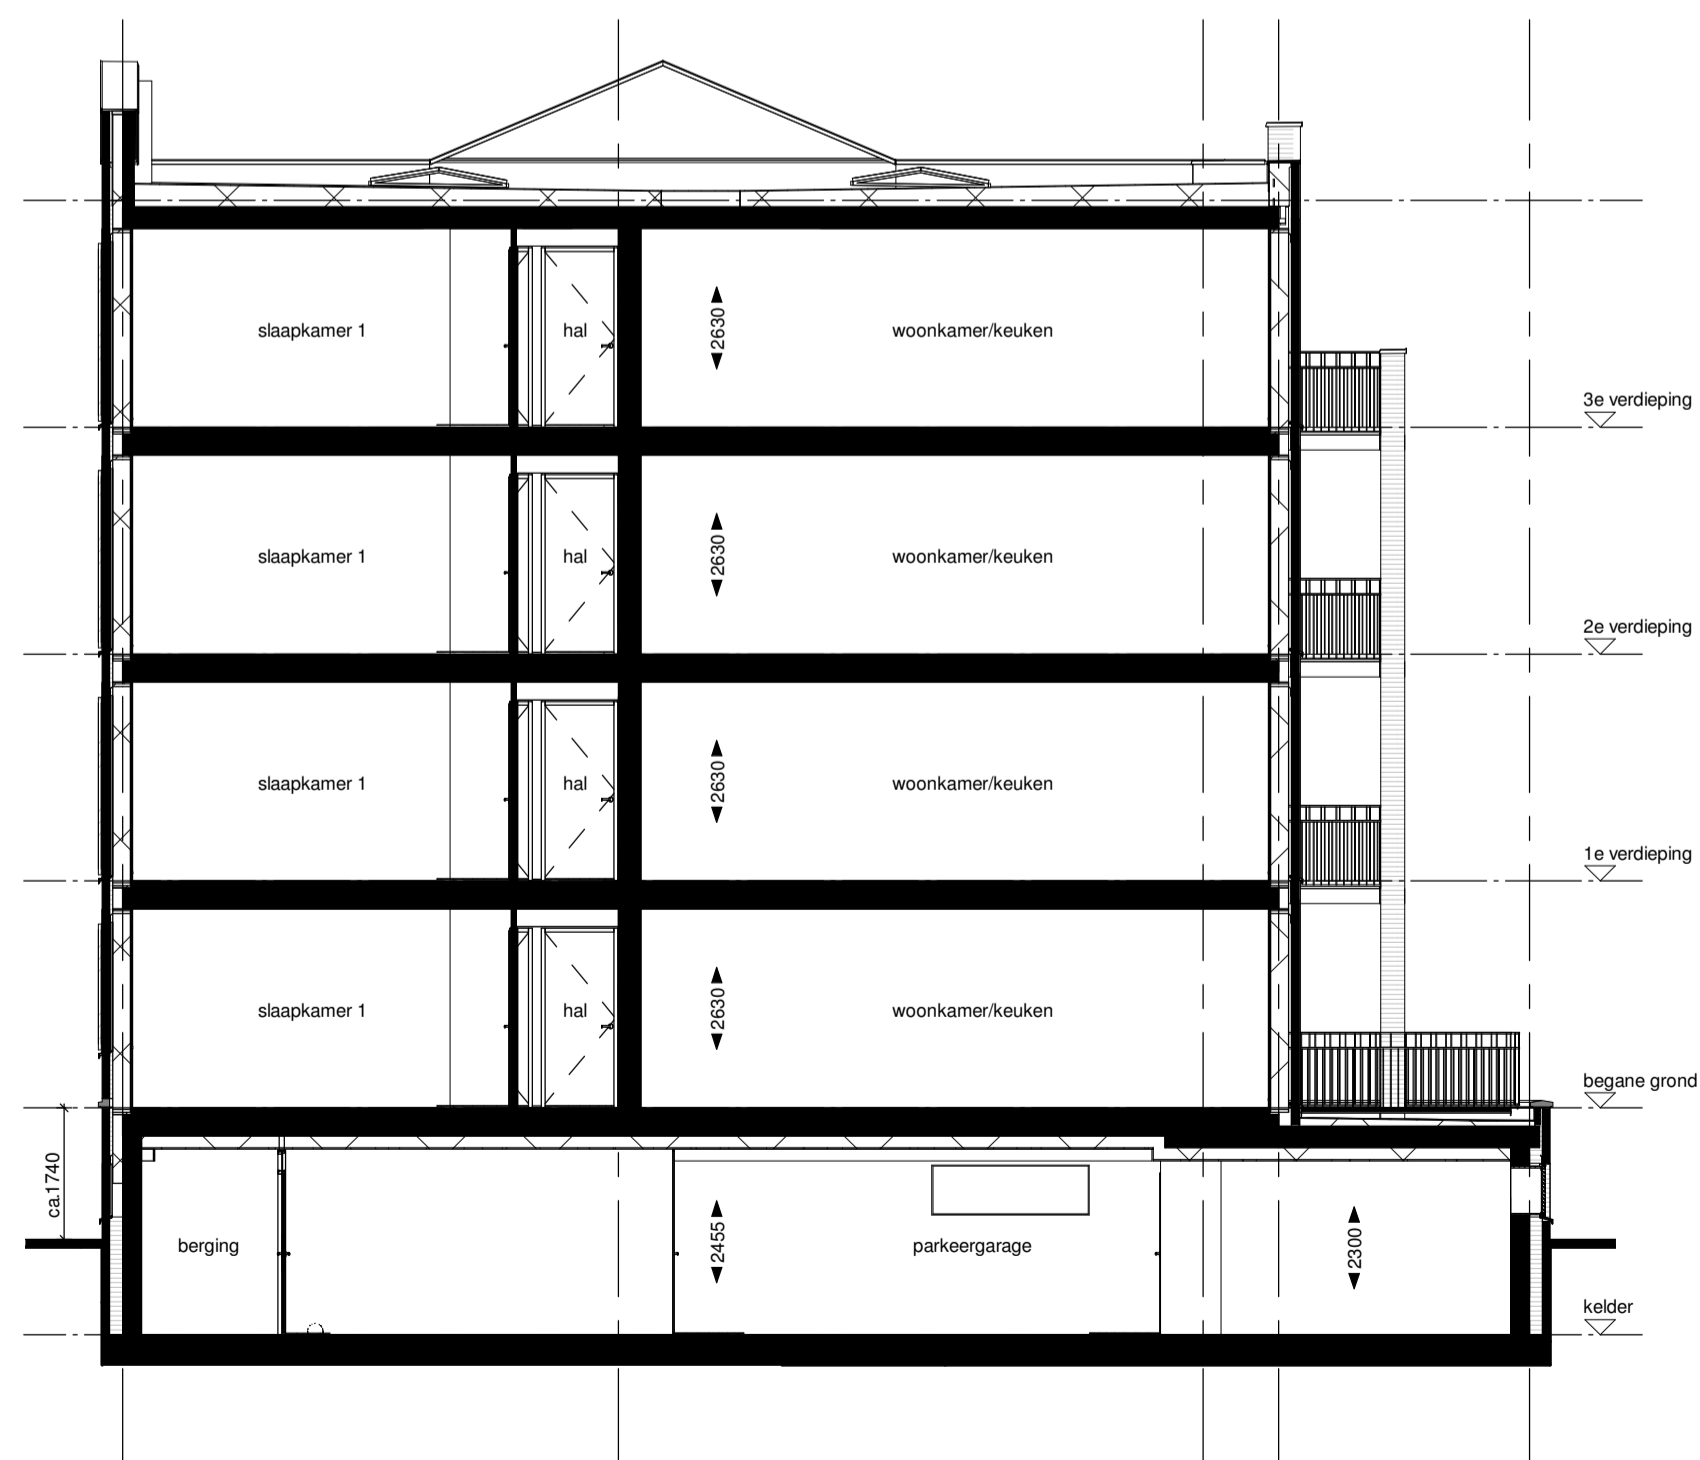

Dwarsdoorsnede type A / B

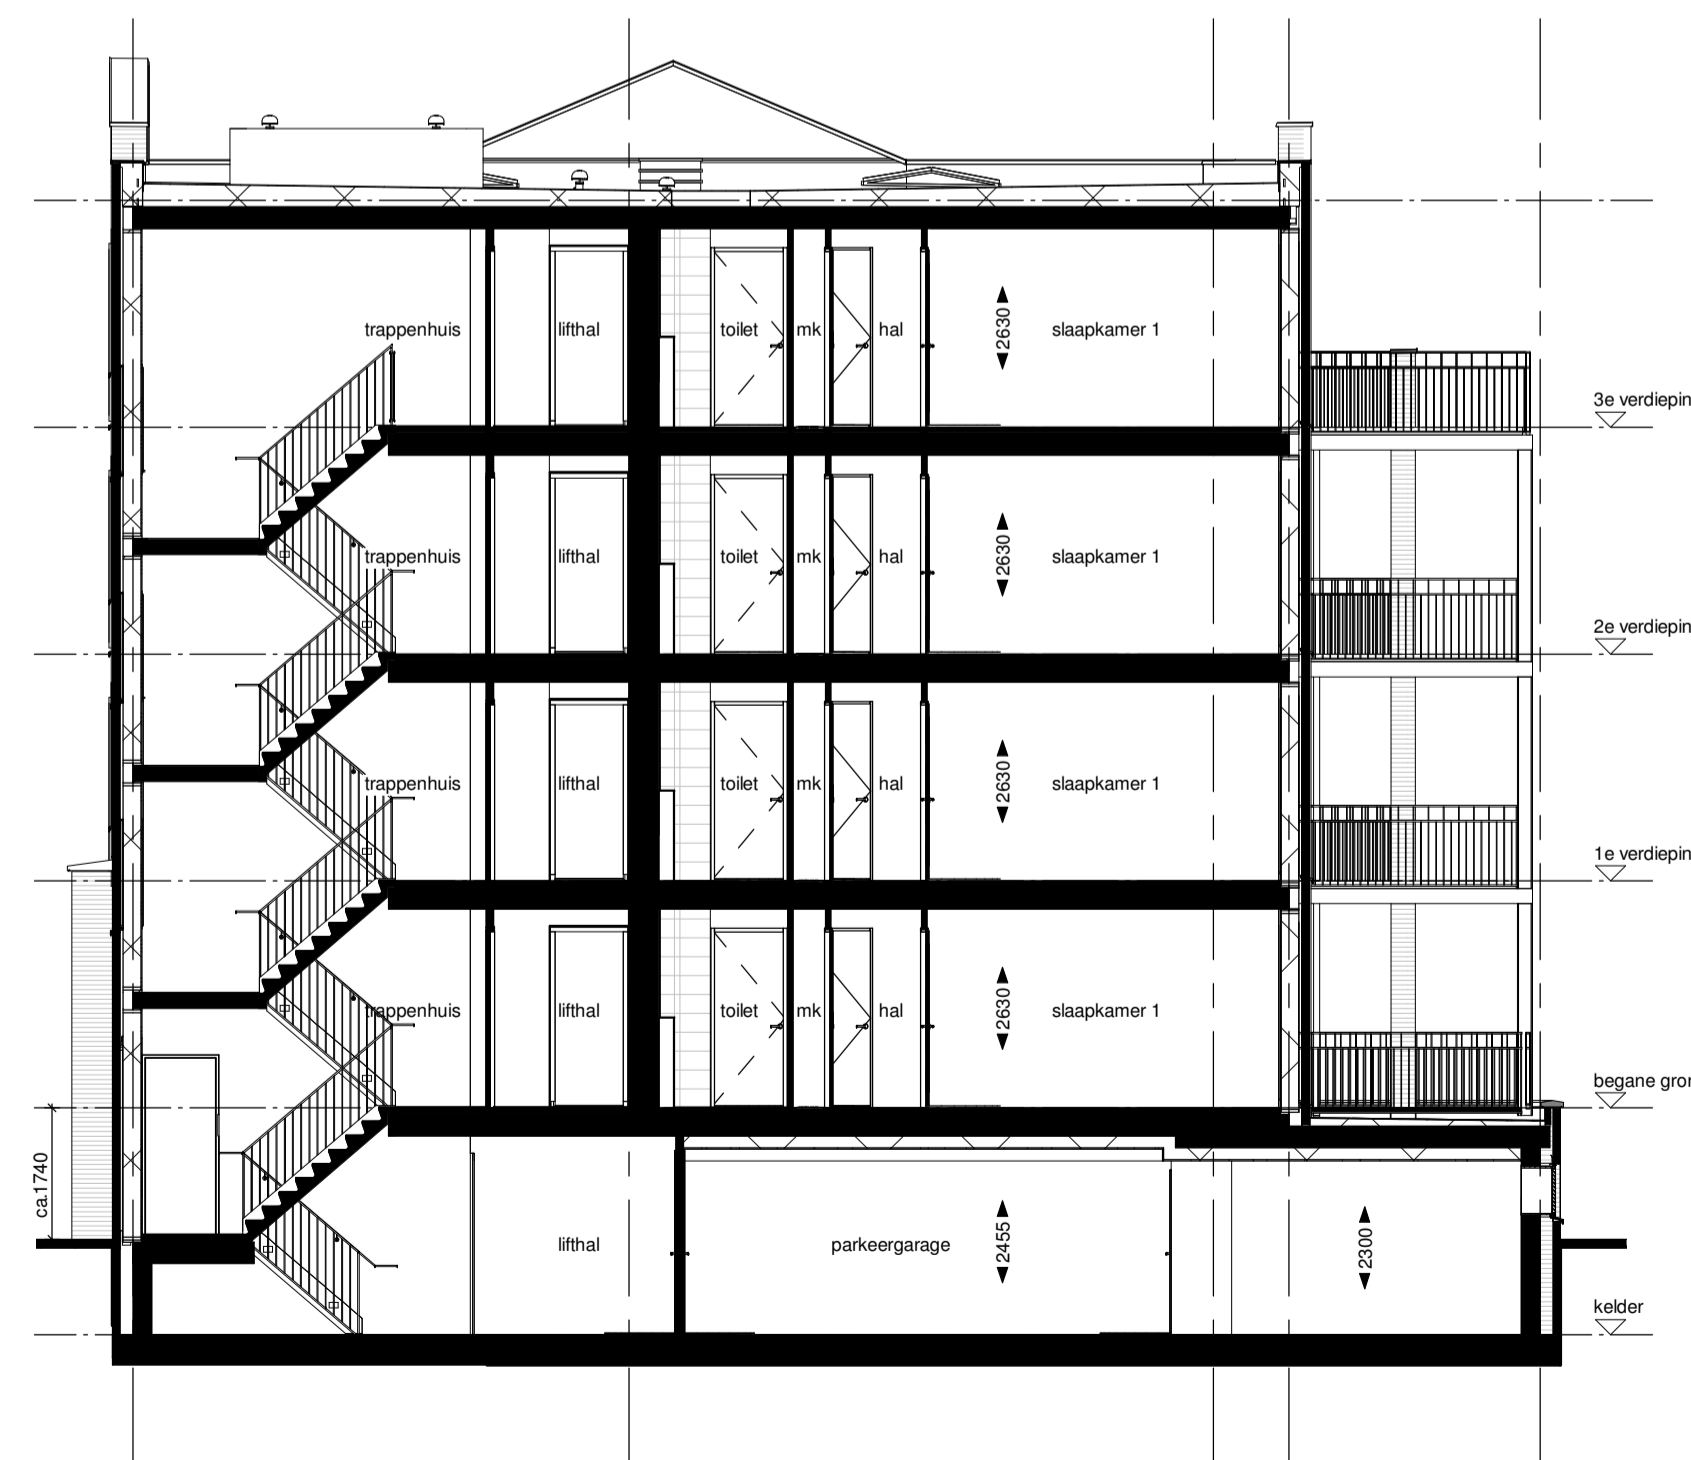


Dwarsdoorsnede trappenhuis / type B

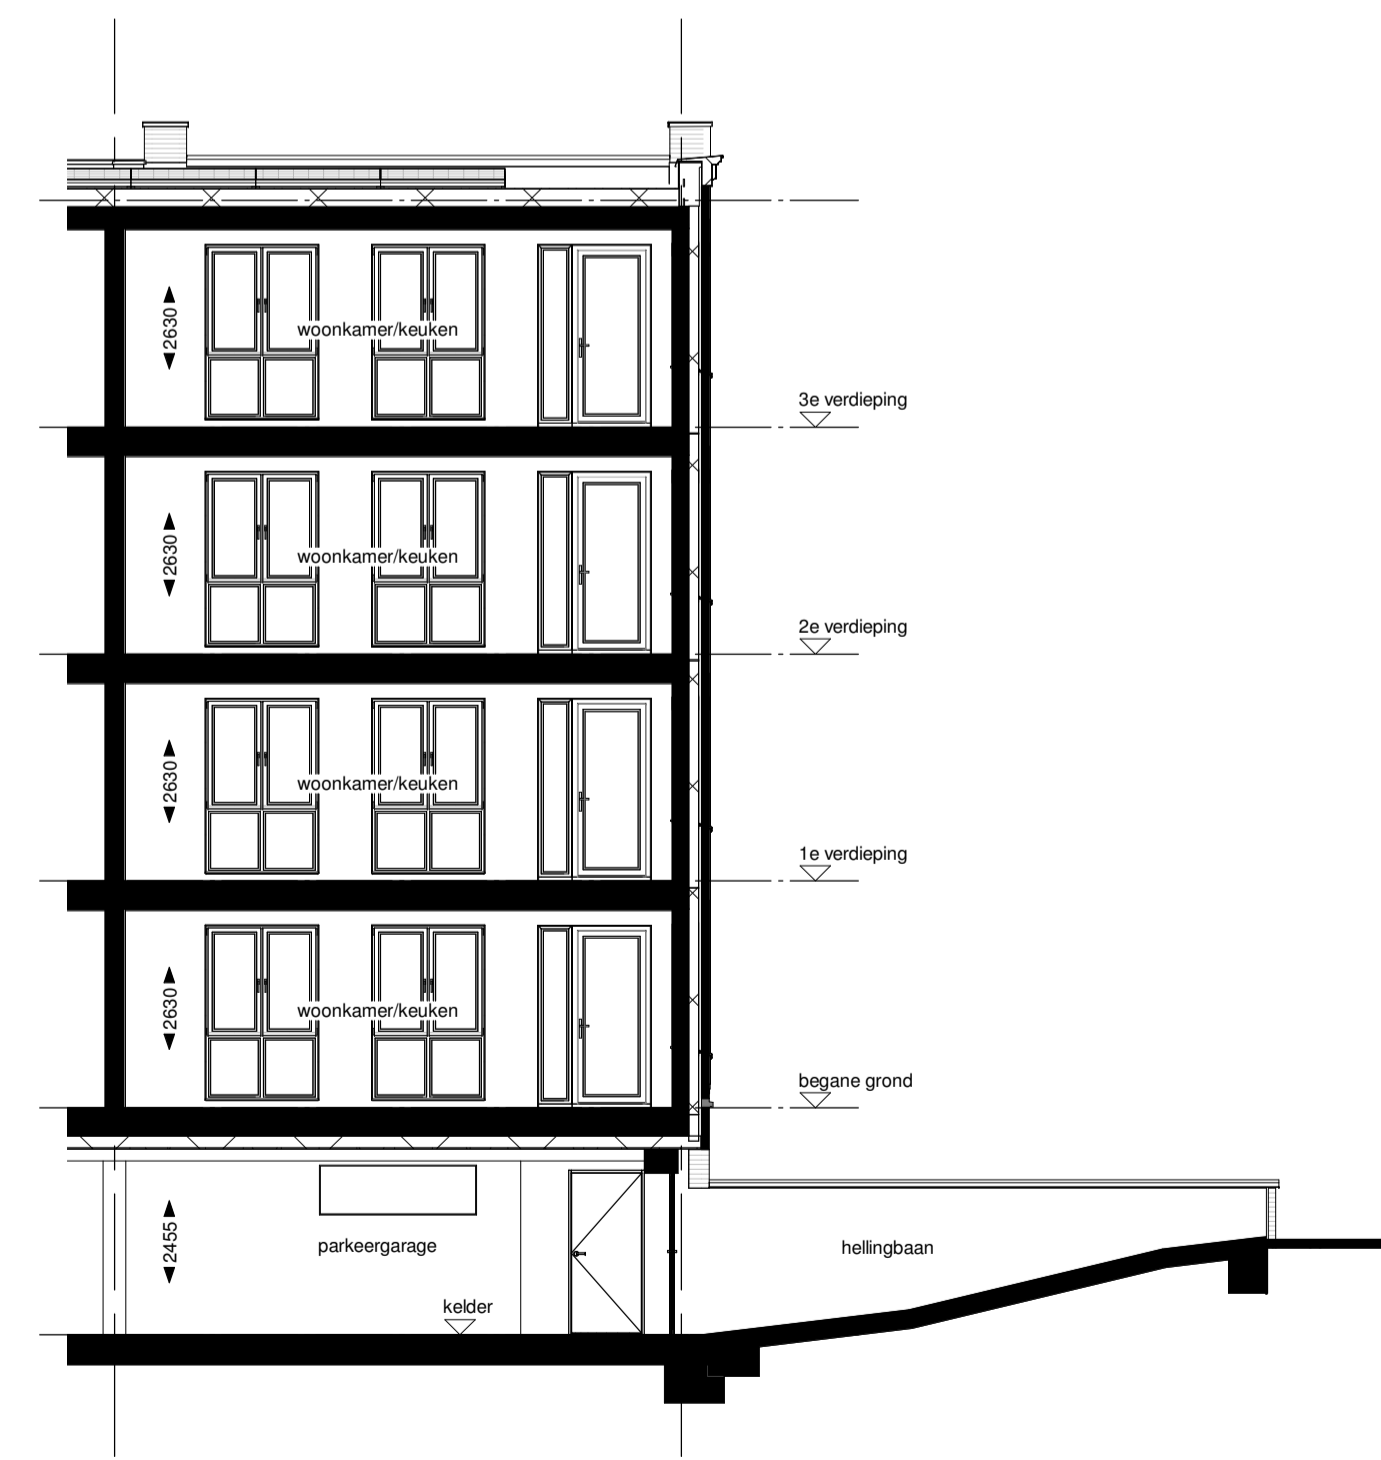

Langsdoorsnede type A / hellingbaan

Renvooi		posities installaties zijn ter indicatie	
⊙	- plafondarmatuur	⊙	- bedrukker
⊙	- plafondarmatuur met noodverlichting	⊙	- videfoon
⊙	- plafondarmatuur met bewegingsensor	⊙	- sleutelschakelaar
⊙	- wandarmatuur	⊙	- wandcontactdoos met slot
⊙	- buiten wandarmatuur	⊙	- aansluitpunt pomp
⊙	- bewegingsensor	⊙	- aansluitpunt speedgate
⊙	- TL armatuur	⊙	- aansluitpunt hydrofoor
⊙	- TL armatuur met noodverlichting	⊙	- vluchtingaanduiding met noodverlichting
⊙	- centraaldoos plafond		

maatvoering zijn circa maten en gemeten op de ruwe afwerking

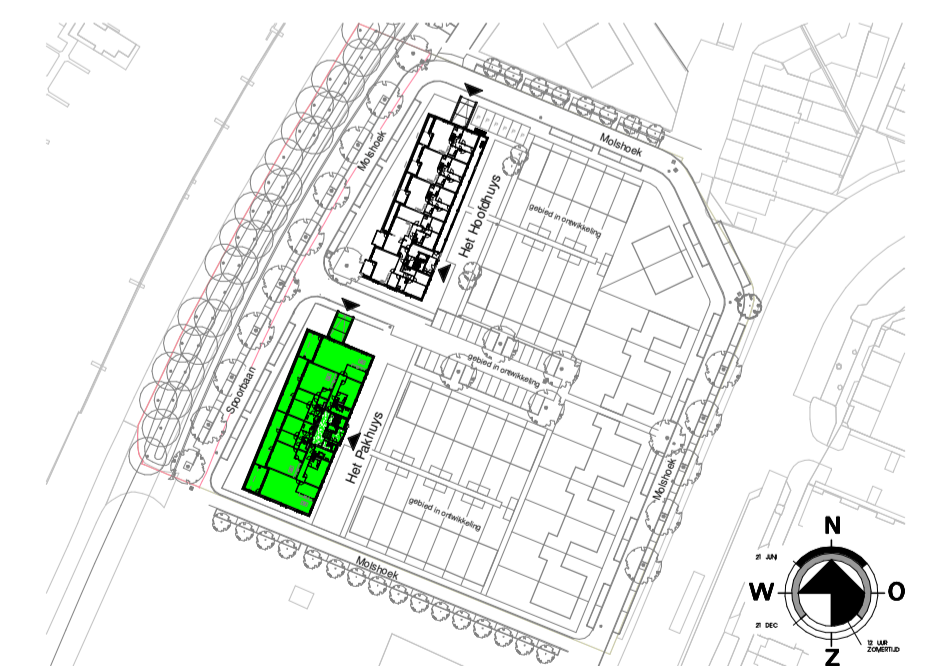

Situatie schaal 1:1000



project: Nieuwe Vesting - Het Pakhuys	werker: Project Number bladzijde: VT-P-11
onderdeel: Verkooptekening	schaal: 1:100 formaat: A1 datum: 28-09-2020
opdrachtgever: Van Wijnen Projectontwikkeling West B.V.	gewijzigd: A: B: C: