


1e verdieping
- dubbele wastafel

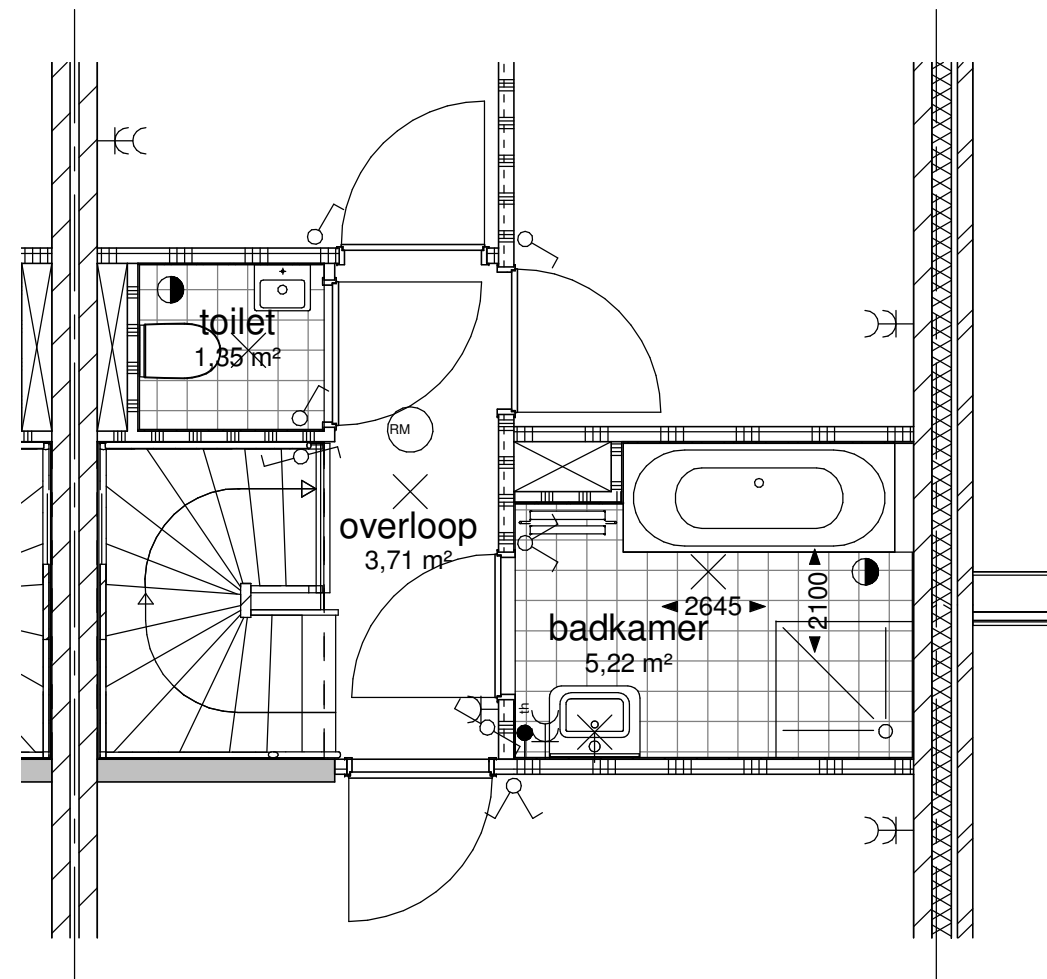

1e verdieping
- bad

GETEKEND TE: GETEKEND TE:

D.D.: D.D.:

DE ONDERAANNEMER DE VERKRIJGER



project: Nieuwe Vesting Fase 2B	werknr: V2016-56 bladnr: VT-04-O1
onderdeel: Verkooptekening Blok E - twee onder 1 kapwoningen - Optie bad en dubbele wastafel Bnr.: 09 t/m 14	schaal: 1:100 formaat: A3 datum: 06-10-2017
opdrachtgever: Van Wijnen Projectontwikkeling West B.V.	gewijzigd: A: B: C: D: