



Achtergevel
-optie uitbouw achtergevel 1,2m
(vergunningsvrij)

Doorsnede A1-O1
-optie uitbouw achterzijde 1,2m
(vergunningsvrij)

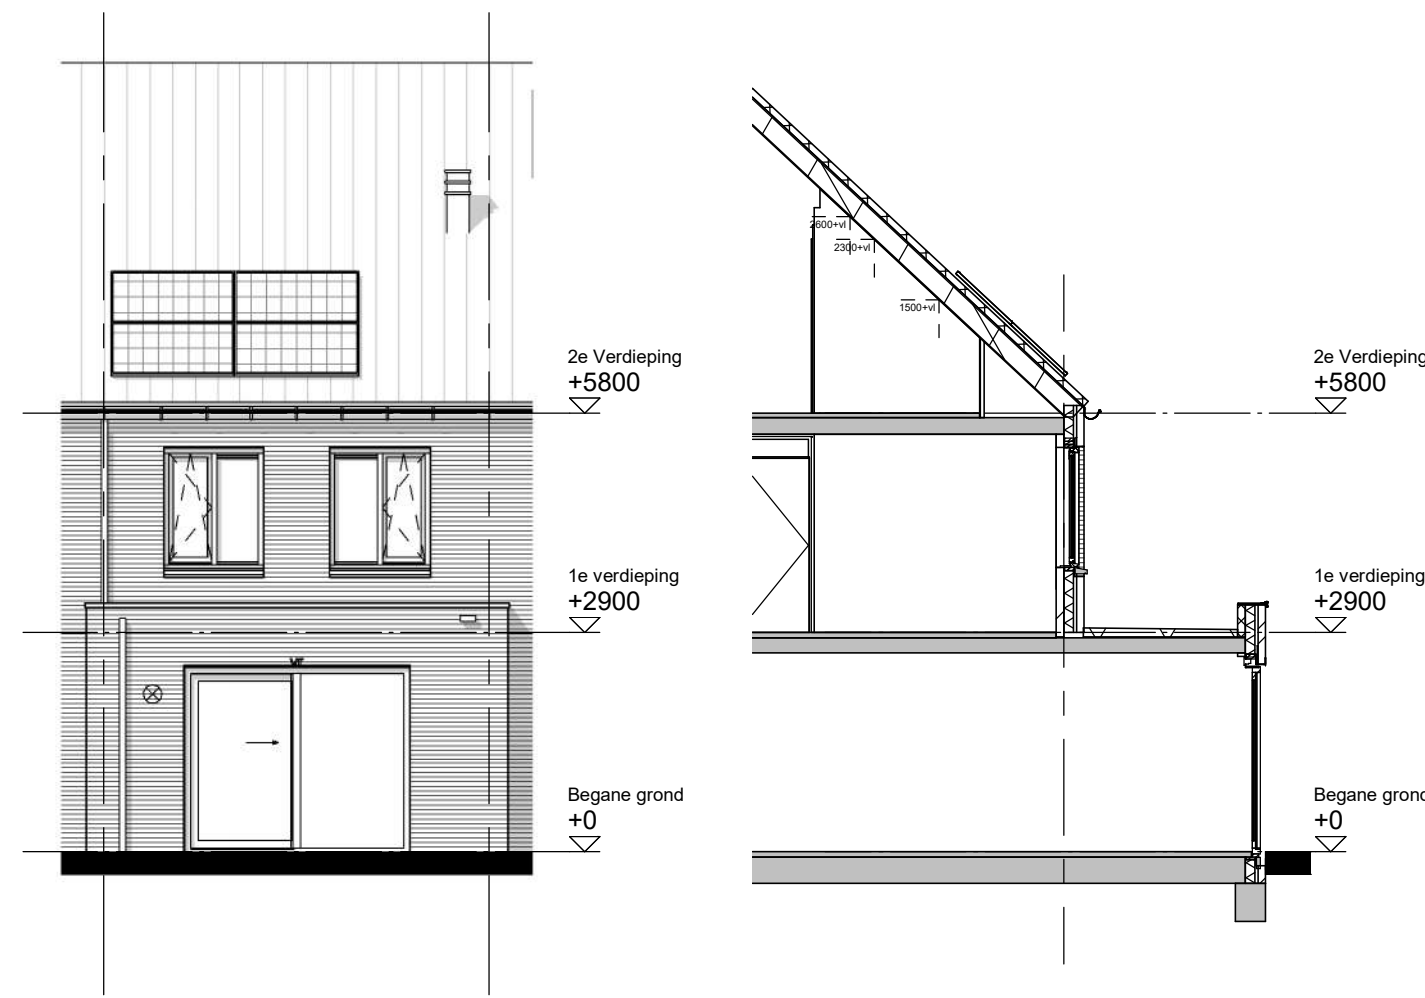


Achtergevel
-optie uitbouw achtergevel 2,4m
(vergunningsvrij)

Doorsnede A1-O2
-optie uitbouw achtergevel 2,4m
(vergunningsvrij)

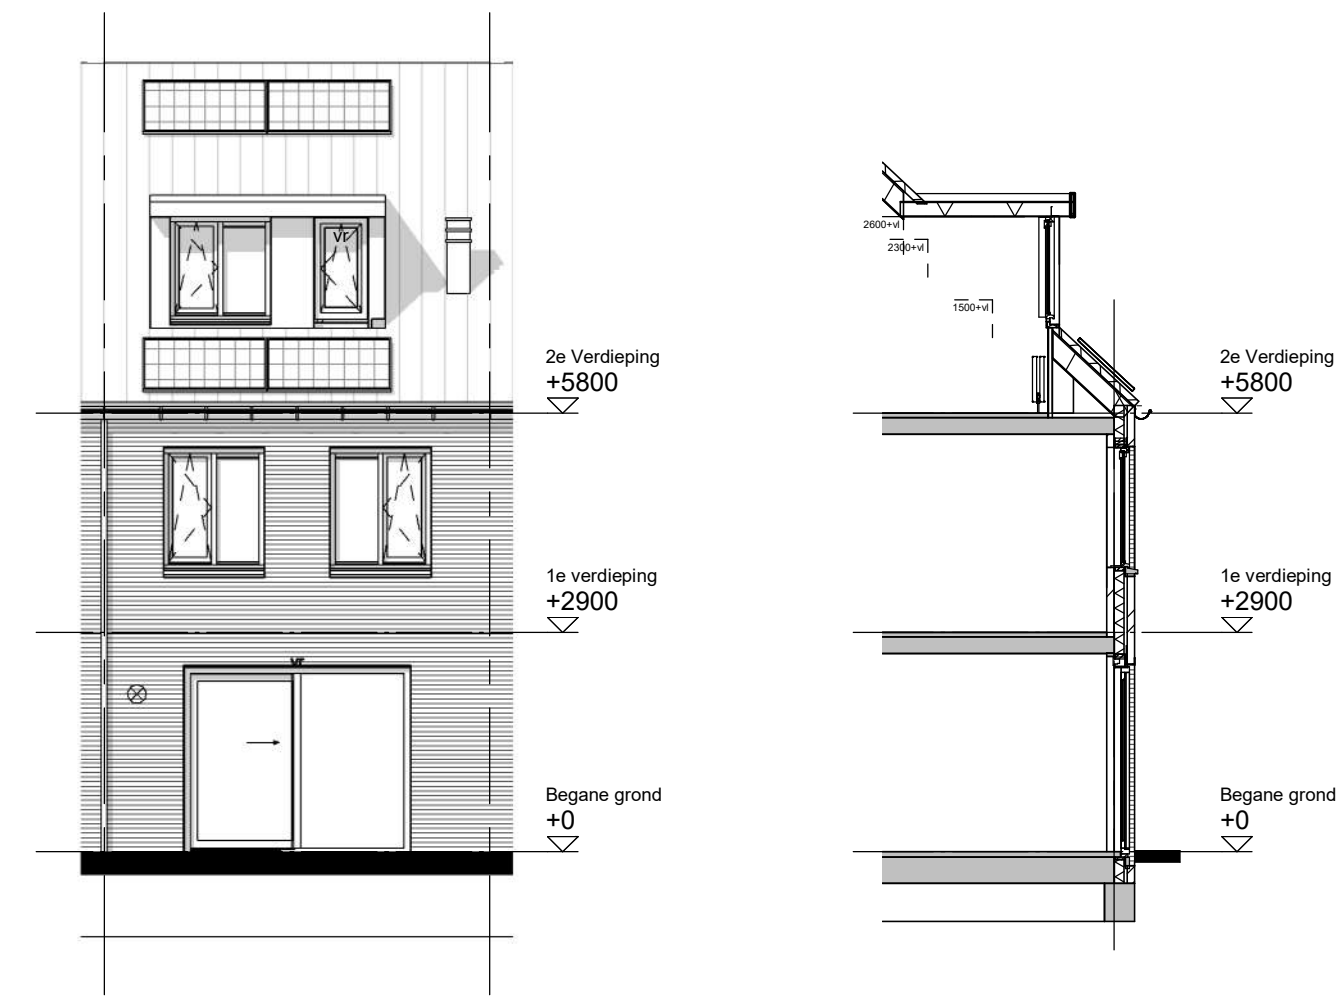


Achtergevel
-optie dakkapel achtergevel (vergunningsvrij)

Doorsnede A1-O3
-optie dakkapel achtergevel (vergunningsvrij)

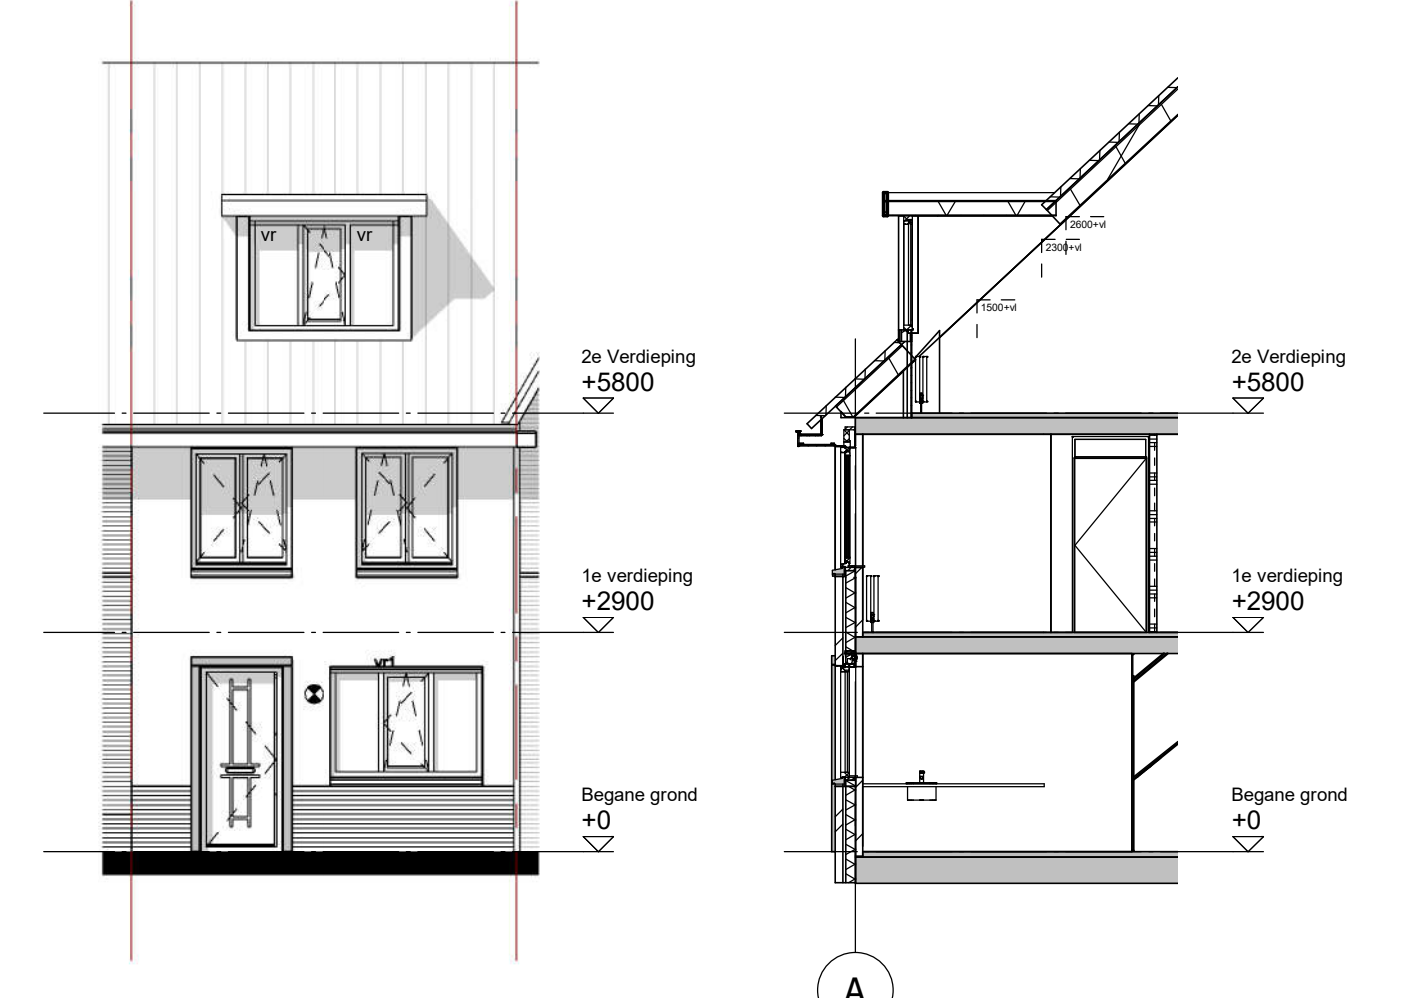


Voorgevel
-optie dakkapel voorgevel
(vergunningplichtig)


Doorsnede A1-O4
-optie dakkapel voorgevel
(vergunningplichtig)

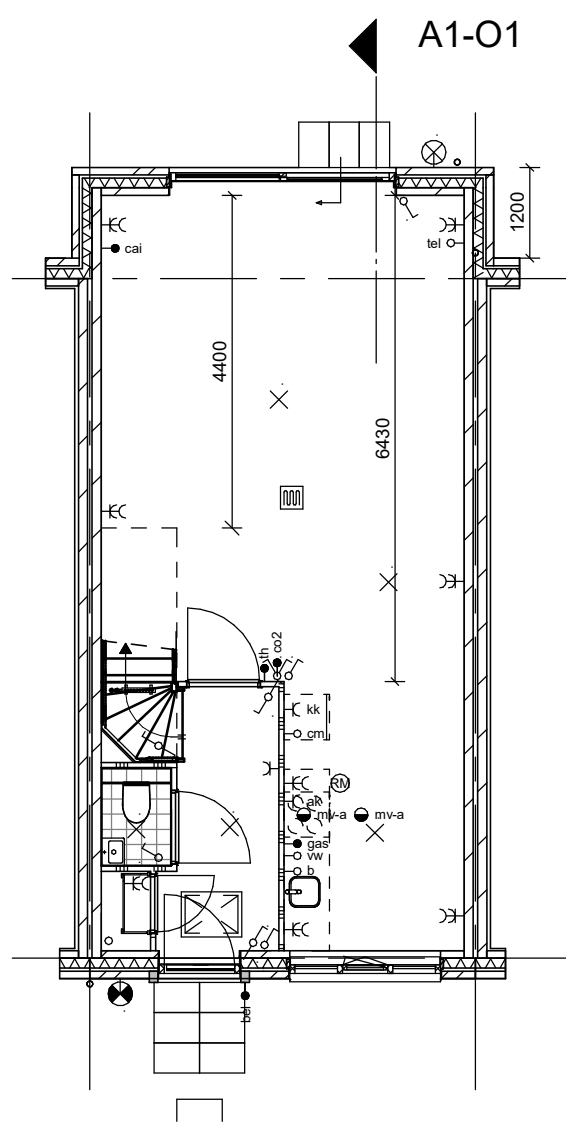


Begane grond
-uitbouw achtergevel 1,2m
(vergunningsvrij)

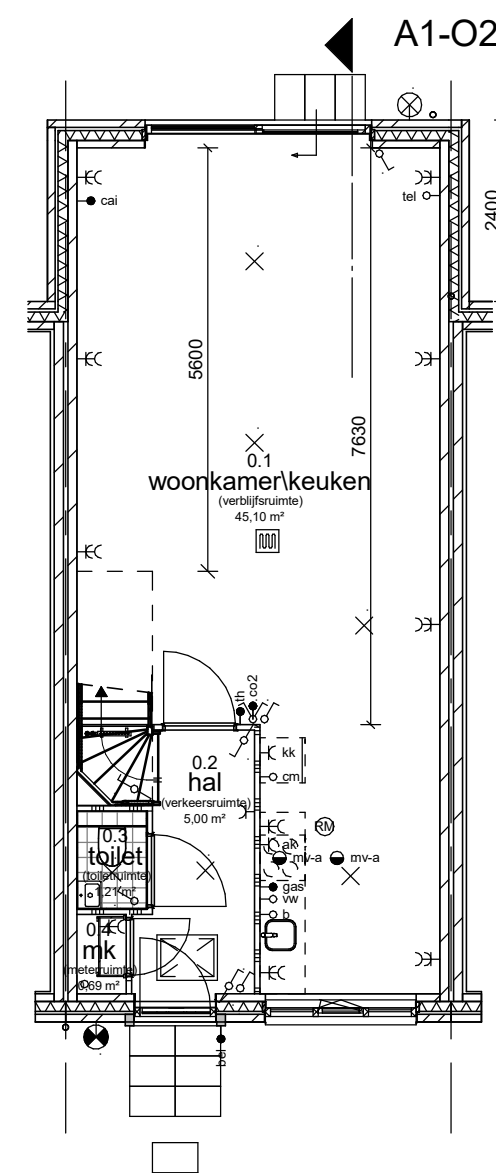


Begane grond
-uitbouw achtergevel 2,4m
(vergunningsvrij)

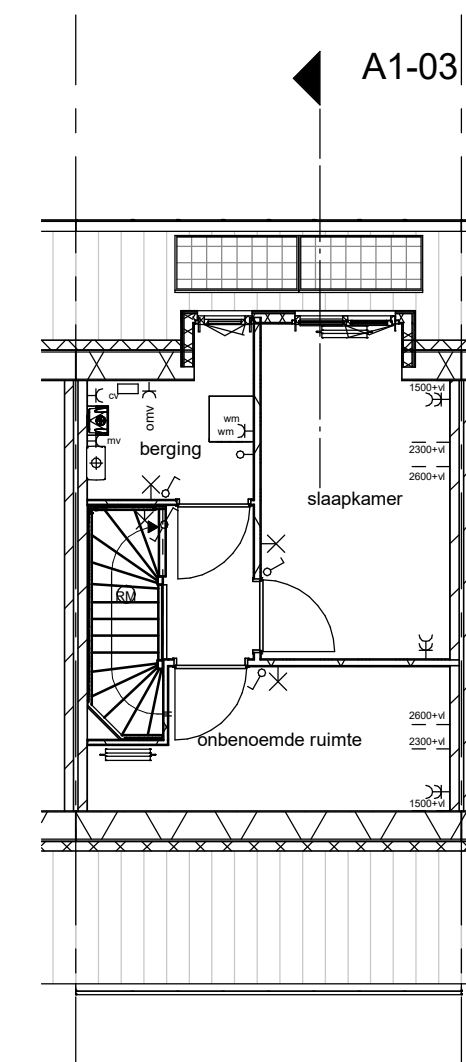


2e verdieping
- dakkapel achtergevel (vergunningsvrij)
- optie zolderindeling (vergunningsvrij)

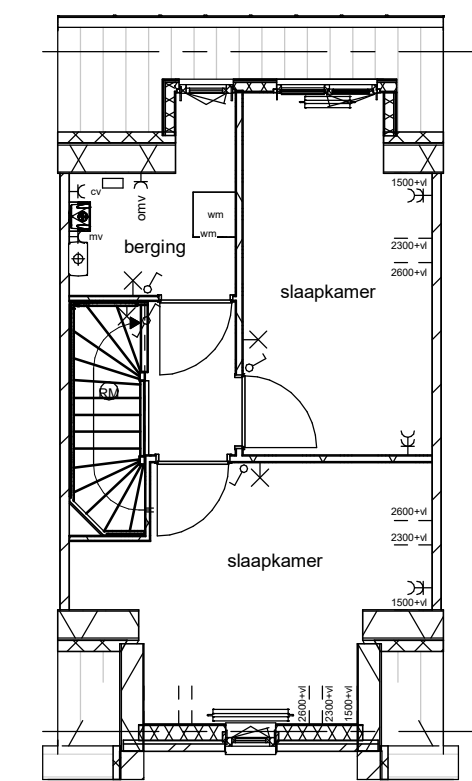

2e verdieping (tuitgevel)
- dakkapel achtergevel (vergunningsvrij)
- optie zolderindeling (vergunningsvrij)

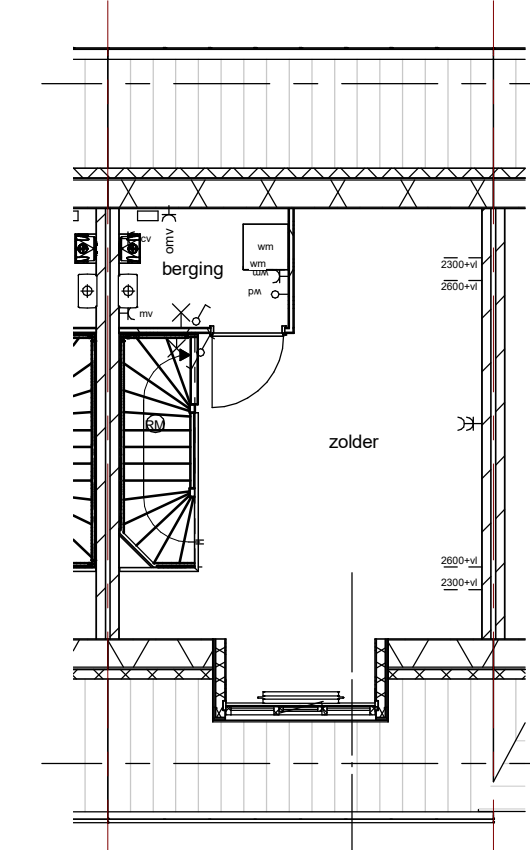

2e verdieping
- optie dakkapel voorgevel
(vergunningplichtig)

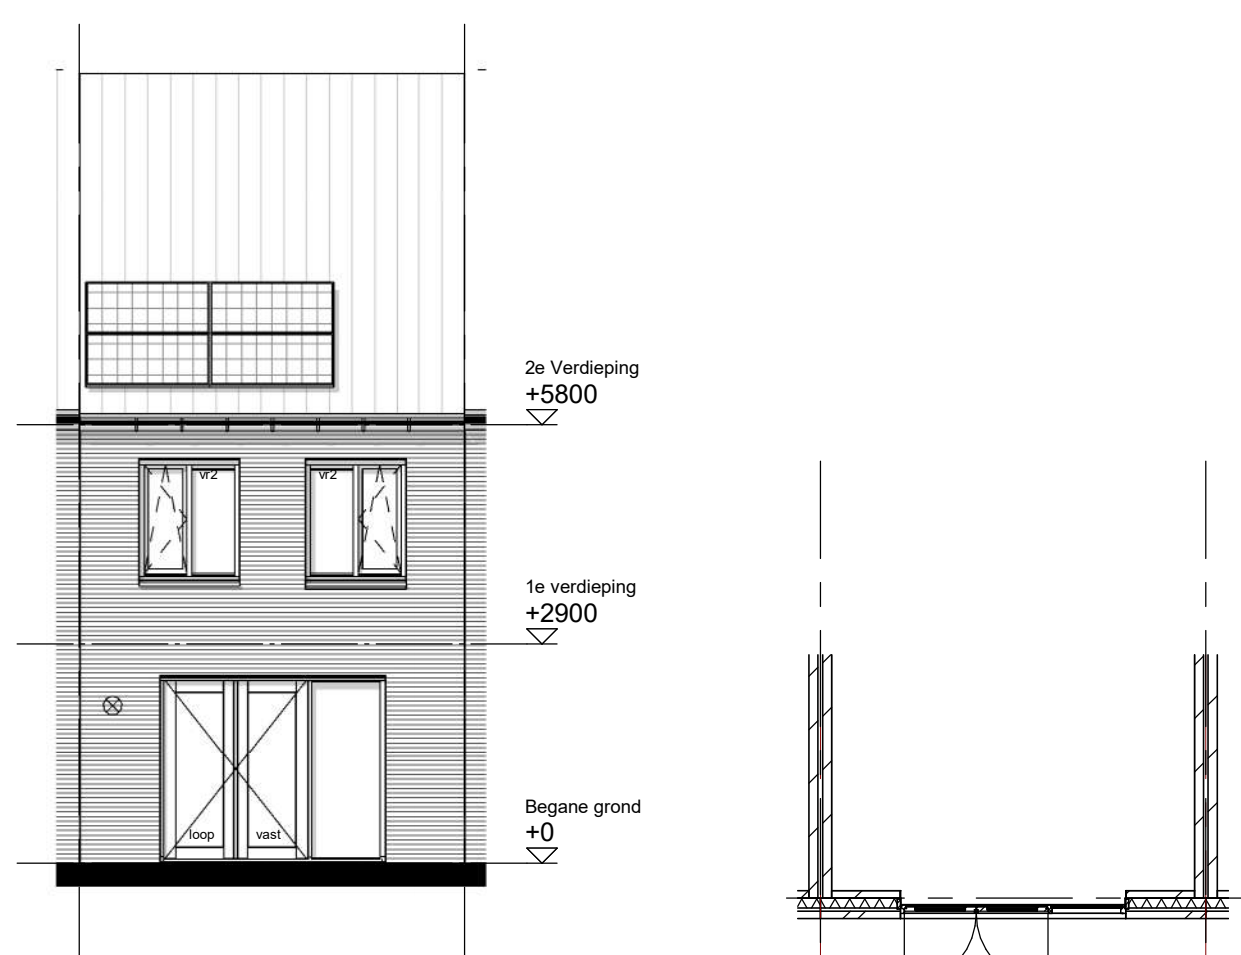


Achtergevel
-optie dubbele openstaande tuindeuren
(vergunningsvrij)

Begane grond
-optie dubbele openstaande tuindeuren
(vergunningsvrij)



Voorgevel
-optie dakraam voorgevel
(vergunningplichtig)

Achtergevel
-optie dakraam achtergevel
(vergunningsvrij)

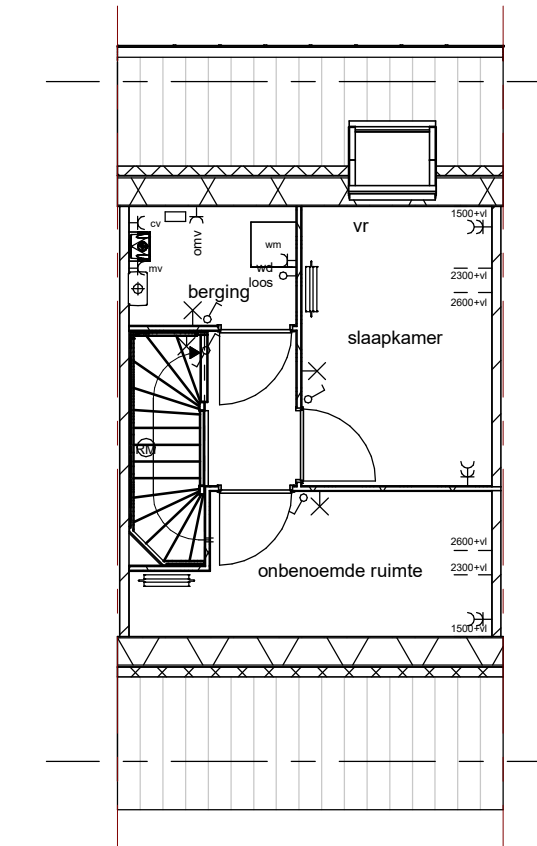

2e verdieping
-optie zolderindeling (vergunningsvrij)

- Voor verwijl zie basis
verkooptekeningen
- maten zijn ca. maten in mm
- radiatoren zijn ter indicatie



GETEKEND TE:	GETEKEND TE:	project: Nieuwe Vesting Fase 2B	verf. nr: V2016-56 bladnr: VT-01-0
D.D.:	D.D.:	onderdeel: Verkooptekening Blok A2 - Hofwoningen - Opties Bnr.: 01 t/m 08	schaal: 1:100 formaat: A1 datum: 06-10-2017
DE ONDERAANNEMER	DE VERKRUGGER	opdrachtgever: Van Wijnen Projectontwikkeling West B.V.	geplaatst: A: B: C: D: