


Kelder

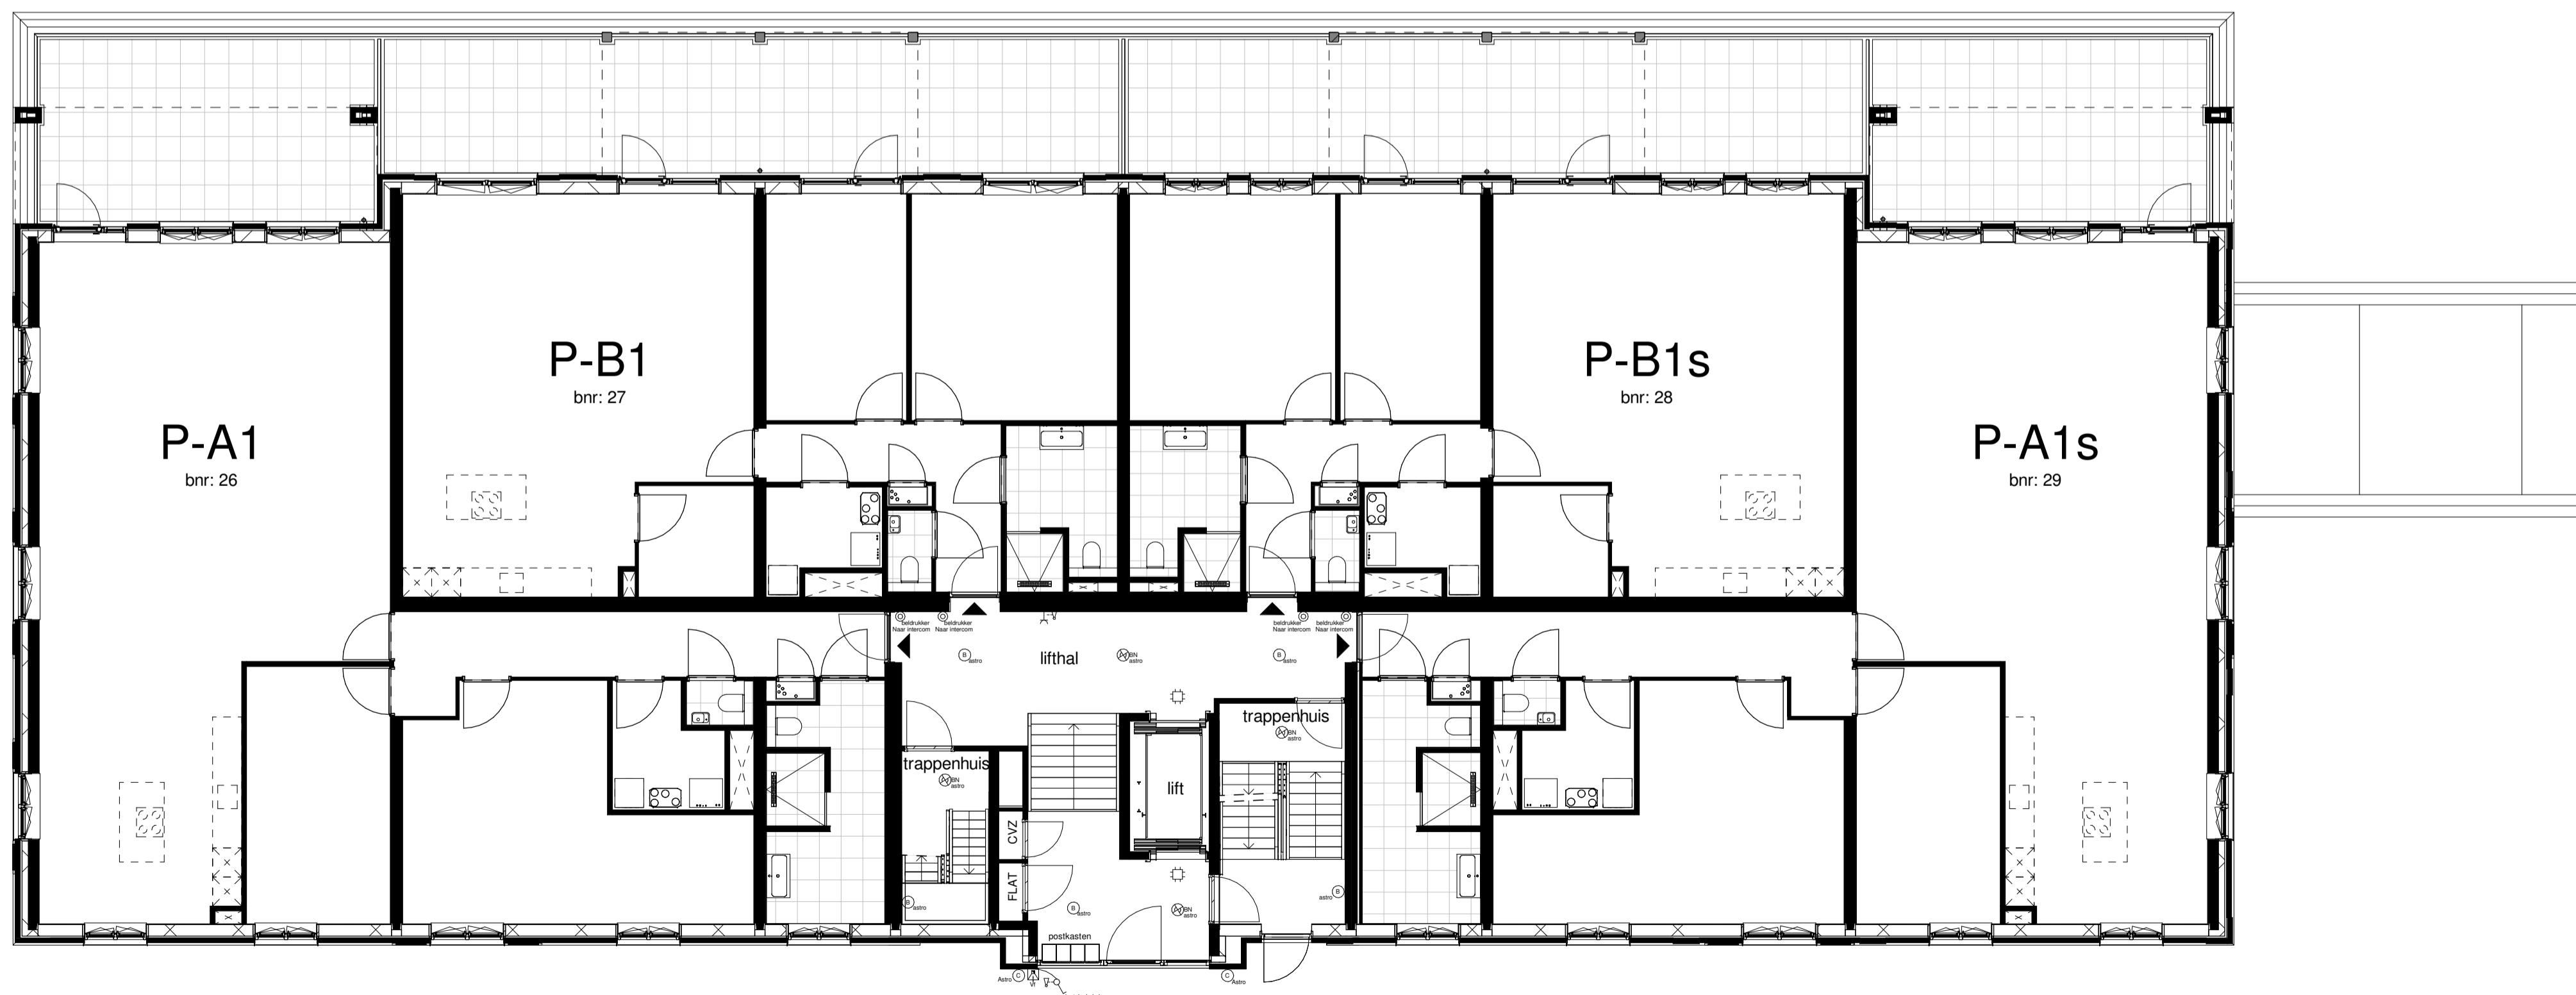

Begane grond

Renvooi		posities installaties zijn ter indicatie	
	- plafondarmatuur		- bedrukker
	- plafondarmatuur met noodverlichting		- videofoon
	- plafondarmatuur met bewegingsensor		- sketschakelaar
	- wandarmatuur		- wandcontactdoos met slot
	- buiten wandarmatuur		- aansluitpunt pomp
	- bewegingsensor		- aansluitpunt speedgate
	- TL armatuur		- aansluitpunt hydrofoor
	- TL armatuur met noodverlichting		- vluchtdeur met noodverlichting
	- centraaldoos plafond		

maatvoering zijn circa maten en gemeten op de ruwe afwerking



Situatie schaal 1:1000

project: Nieuwe Vesting - Het Pakhuys	werker: Project Number bladnr: VT-P-09
onderdeel: Kelder en Begane grond Verkooptekening	schaal: 1:100 formaat: A1 datum: 28-09-2020
opdrachtgever: Van Wijnen Projectontwikkeling West B.V.	gewijzigd: A: B: C: