






Achtergevel
-optie dakkapel achtergevel (vergunningsvrij)

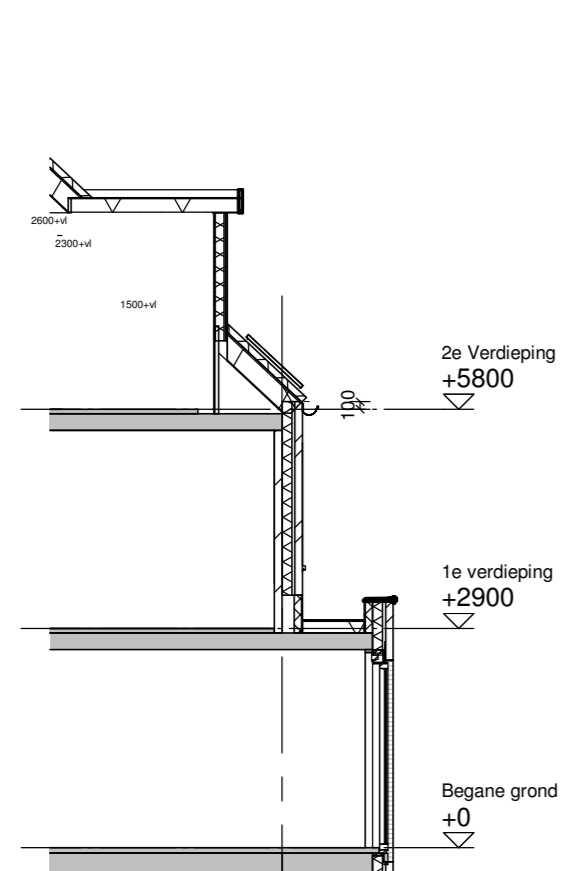

Doorsnede A1-O3
-optie dakkapel achtergevel (vergunningsvrij)
(alleen mogelijk bij hofwoningen)

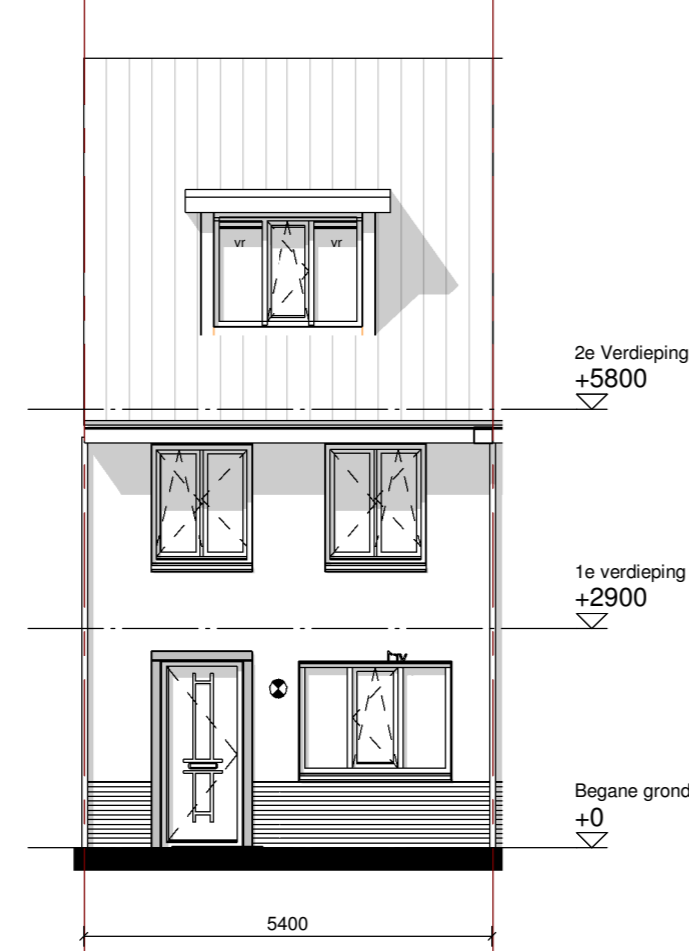


Voorgevel
-optie dakkapel voorgevel (vergunningplichtig)

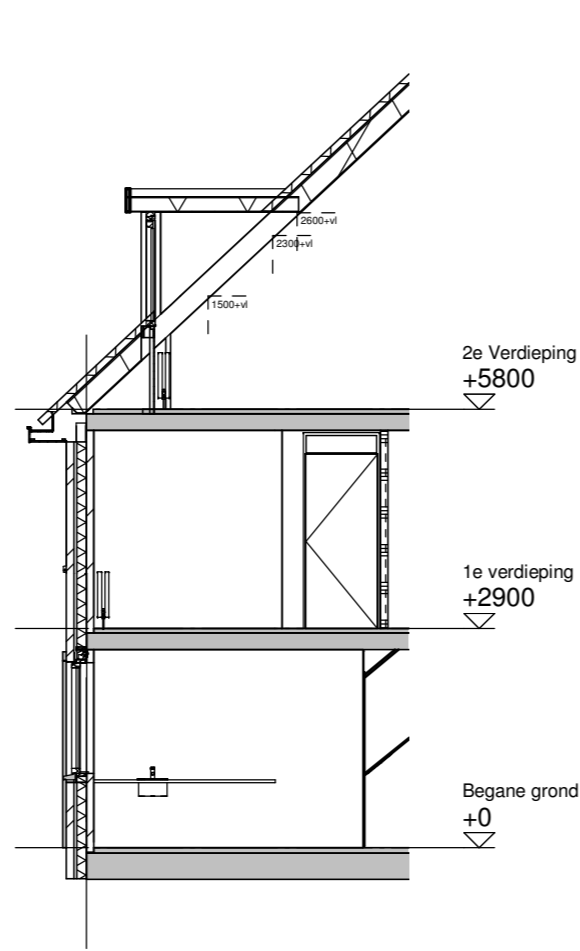


Doorsnede A1-O4
-optie dakkapel voorgevel (vergunningplichtig)




Achtergevel
-optie uitbouw 1,2m achtergevel (vergunningsvrij)

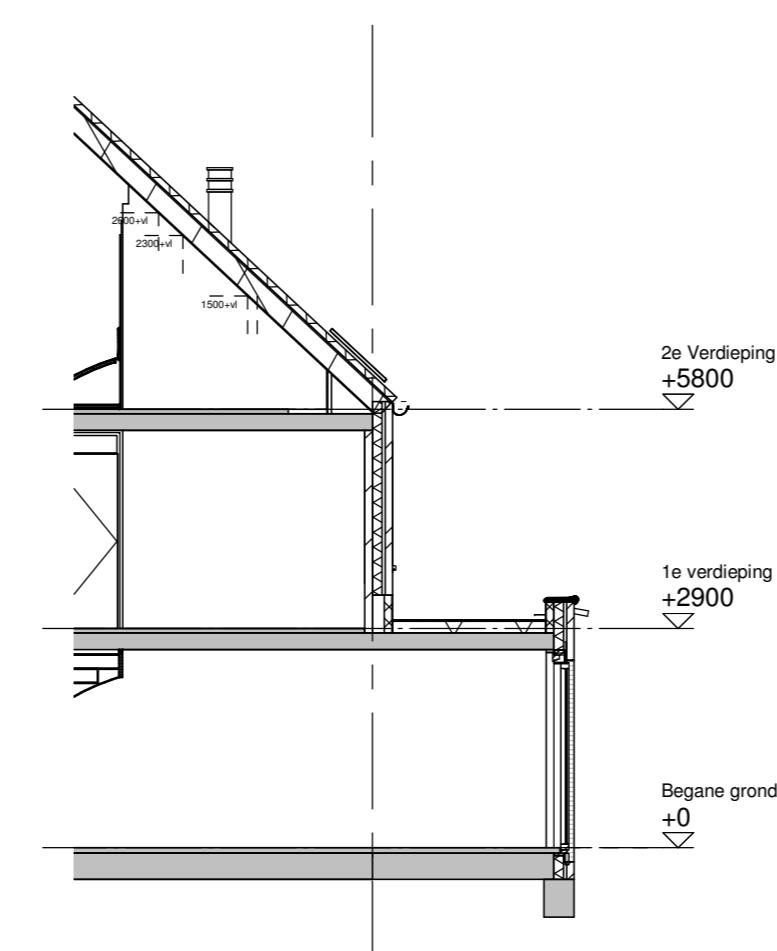


Doorsnede A1-O5
-optie uitbouw 1,2m achtergevel (vergunningsvrij)

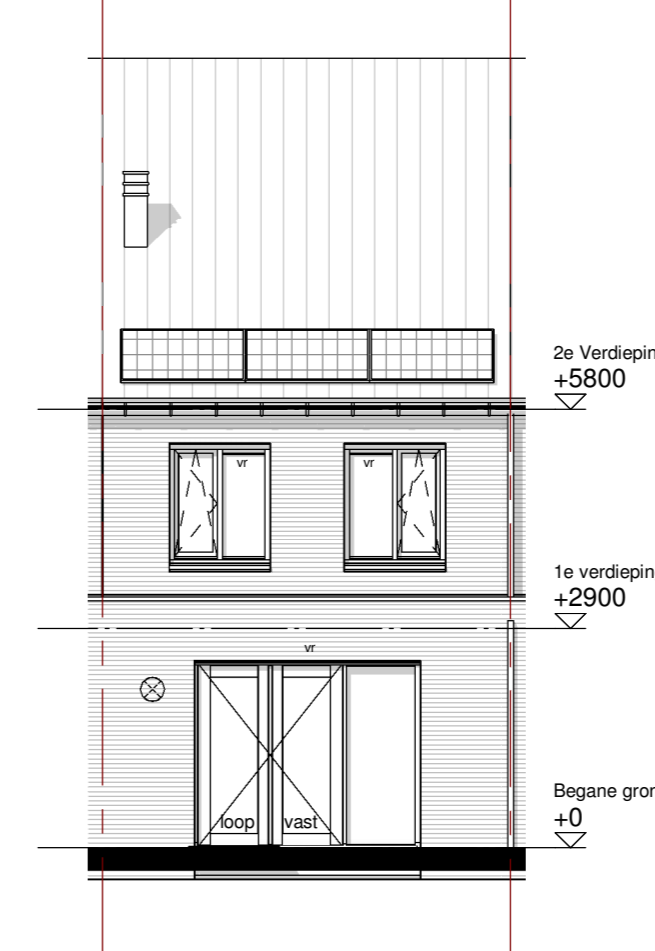

Voorgevel
-optie dakraam voorgevel (vergunningplichtig)

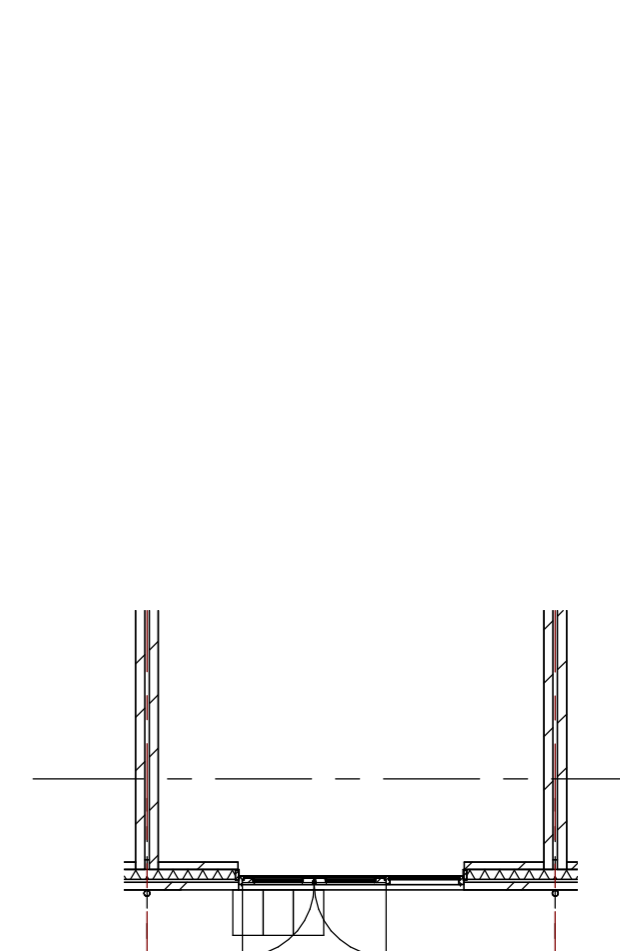


Begane grond
-optie dubbele openstaande tuindeuren (vergunningsvrij)

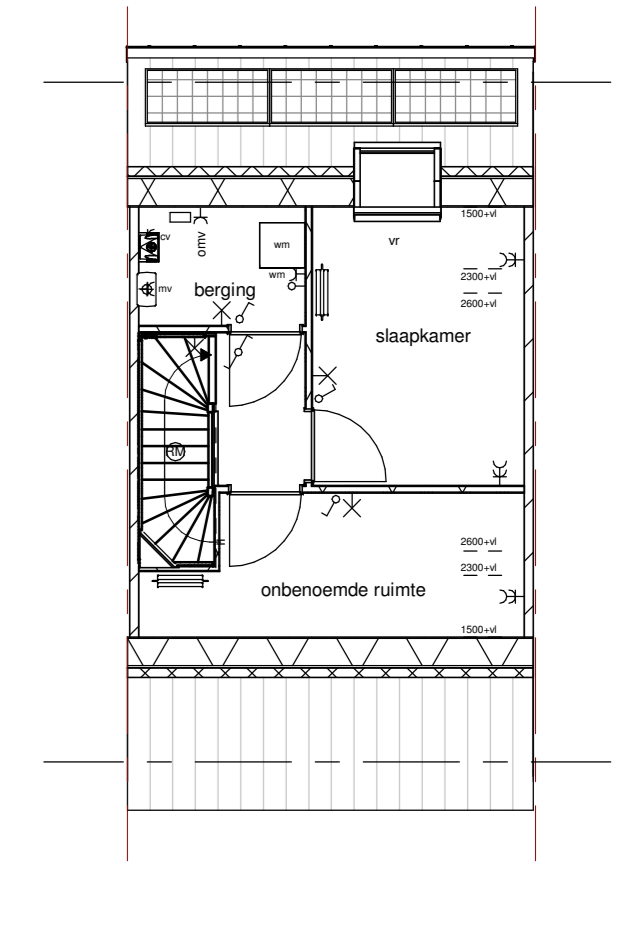


2e verdieping
-optie zolderindeling met dakvenster achtergevel (vergunningsvrij)




Achtergevel
-optie dakkapel achtergevel i.v.m EPC bnr 15 en 21 (hoekwoningen) (vergunningsvrij)

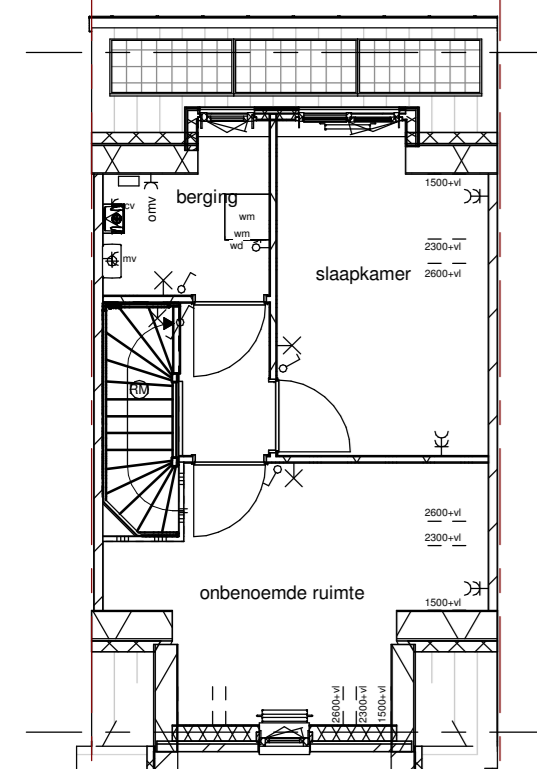


2e verdieping (tuitgevel)
-dakkapel achtergevel (vergunningsvrij)
-optie zolderindeling (vergunningsvrij)

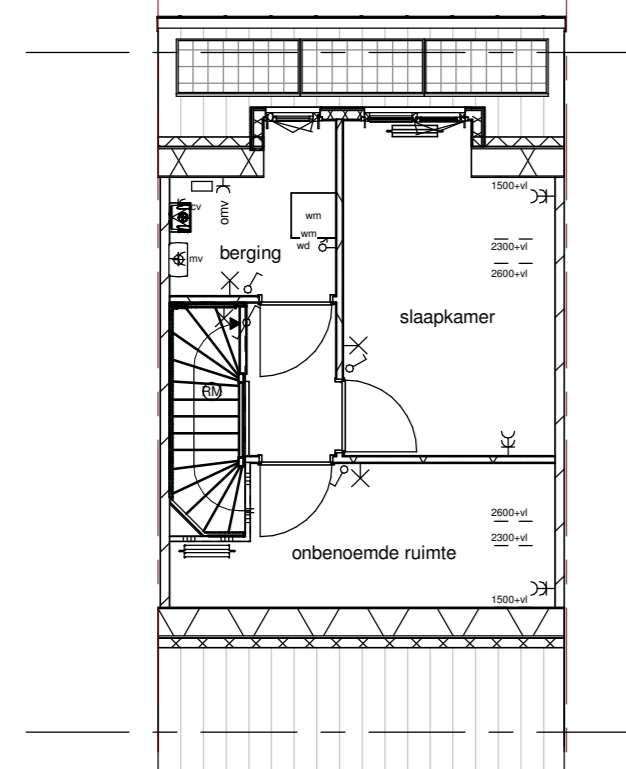

2e verdieping
-dakkapel achtergevel (vergunningsvrij)
-optie zolderindeling (vergunningsvrij)

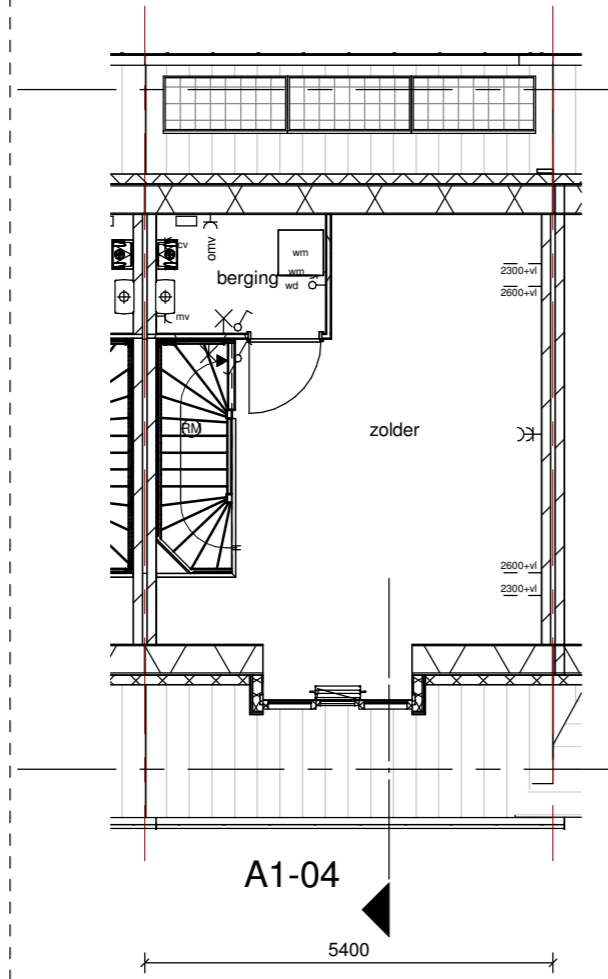

2e verdieping
-optie dakkapel voorgevel (vergunningplichtig)

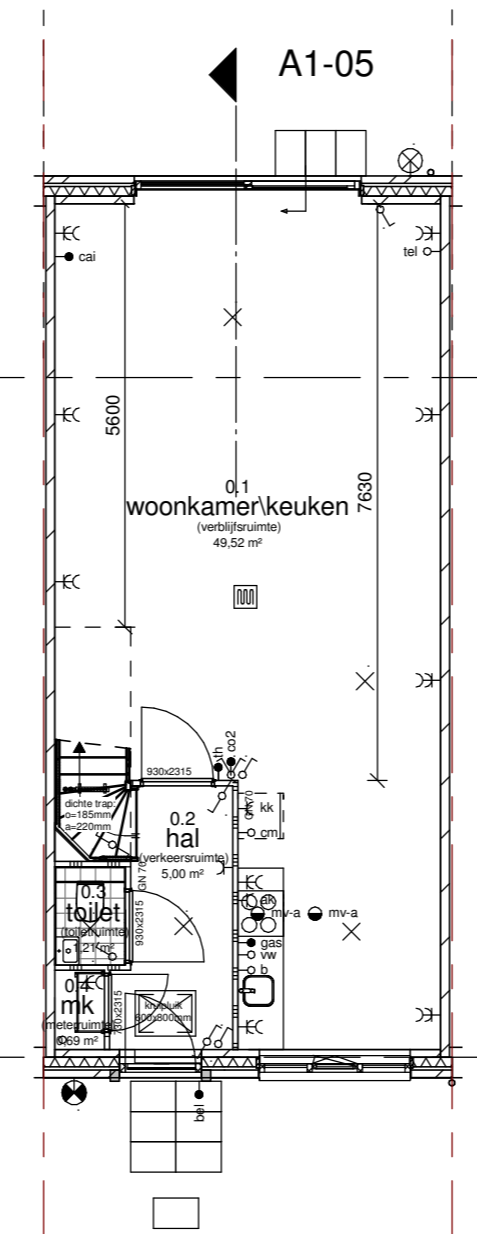

Begane grond
-optie uitbouw 1,2m achtergevel (vergunningsvrij)



Achtergevel
-optie dakraam achtergevel (vergunningsvrij)

- Voor renvoer zie basis verkooptekeningen
- maten zijn ca. maten in mm
- radiatoren zijn ter indicatie

GETEKEND TE: GETEKEND TE:
D.D.: D.D.:
DE ONDERAANNEMER DE VERKRUGER

VAN WIJNEN
Meer dan bouwen



project: Nieuwe Vesting Fase 2B	werknr: V2016-56 bladnr: VT-02-O
onderdeel: Verkooptekening Blok B2 - Laanwoningen - Opties Bnr.: 15 t/m 21	schaal: 1:100 formaat: A2 verlengd datum: 06-10-2017
opdrachtgever: Van Wijnen Projectontwikkeling West B.V.	gewijzigd: A: B: C: D: